LAYOUT PIANO BANCHINA 1 di 2

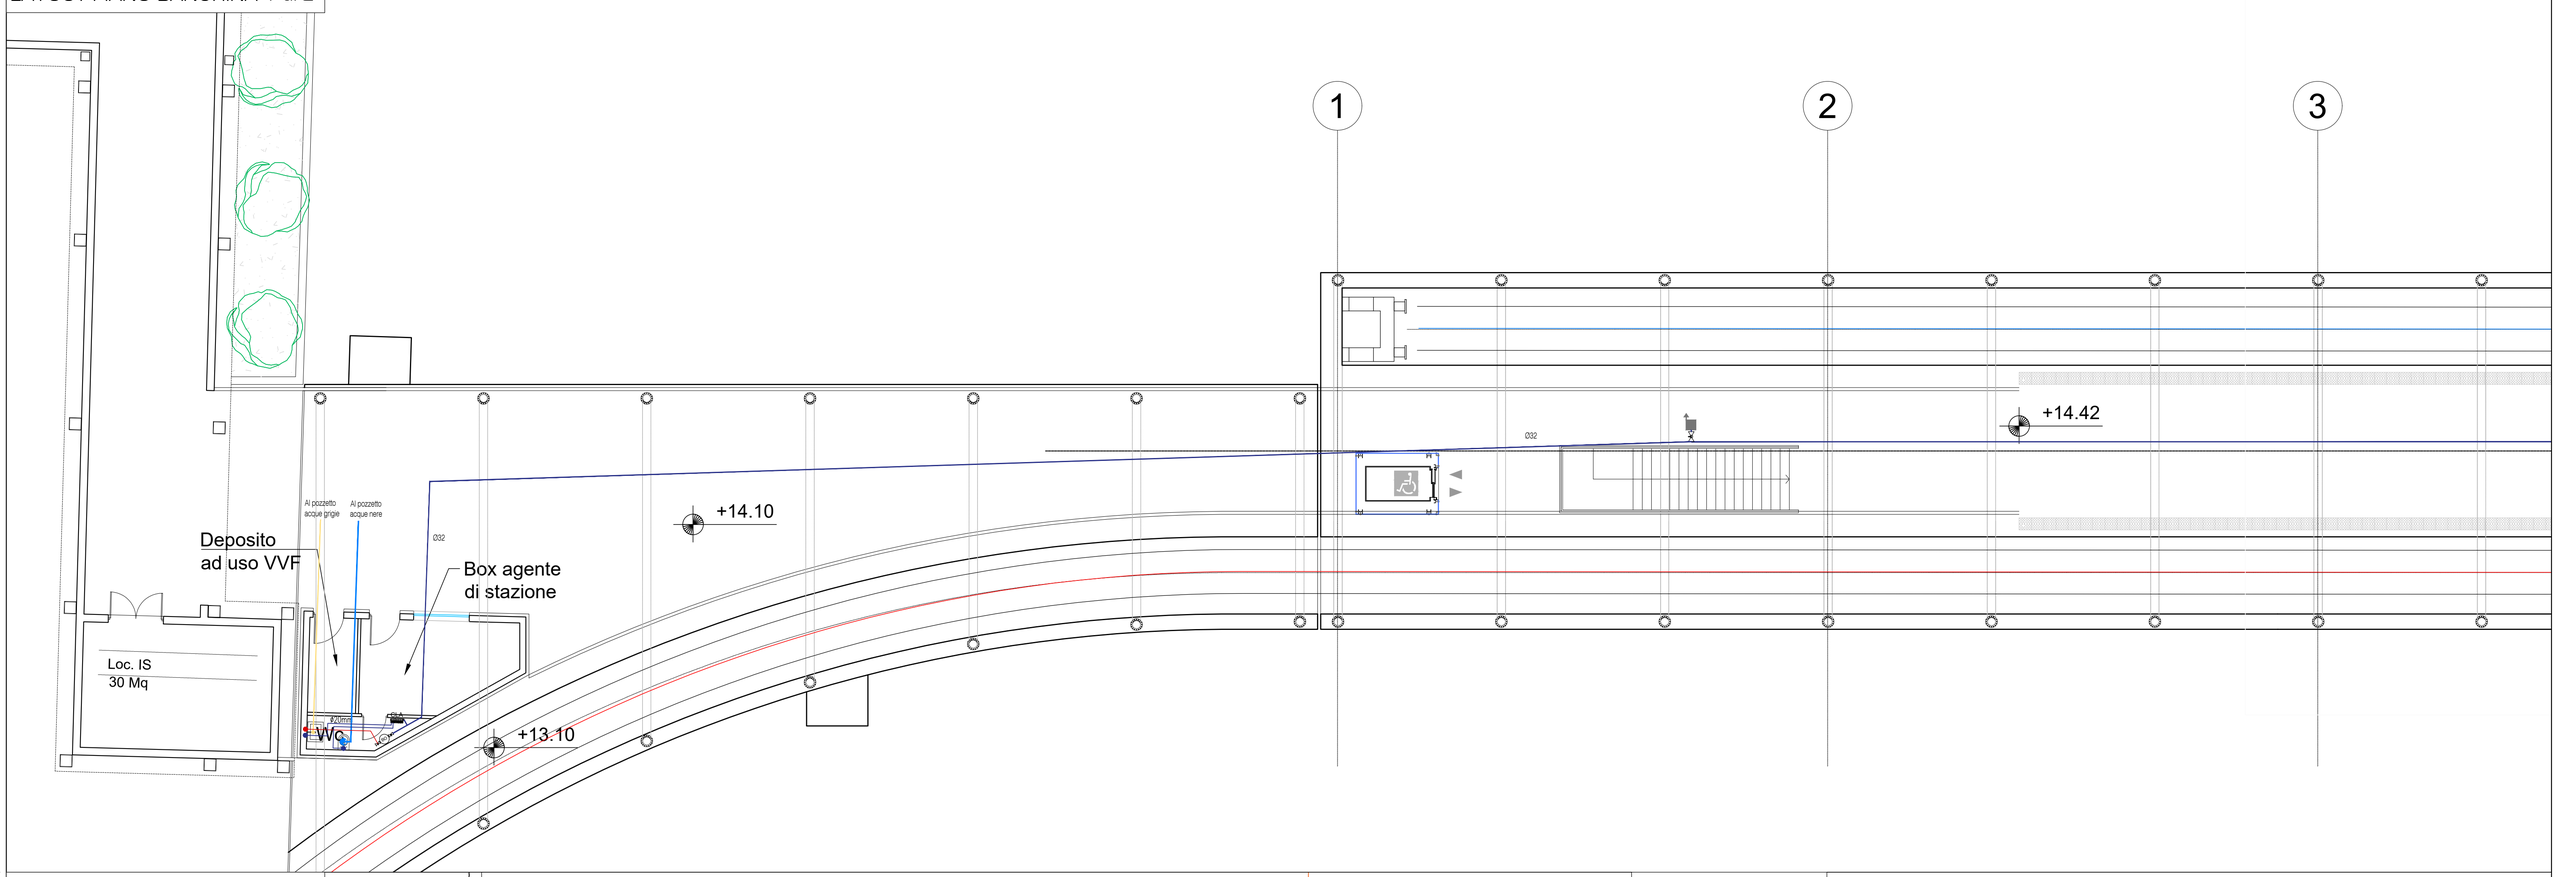

LAYOUT PIANO BANCHINA 2 di 2

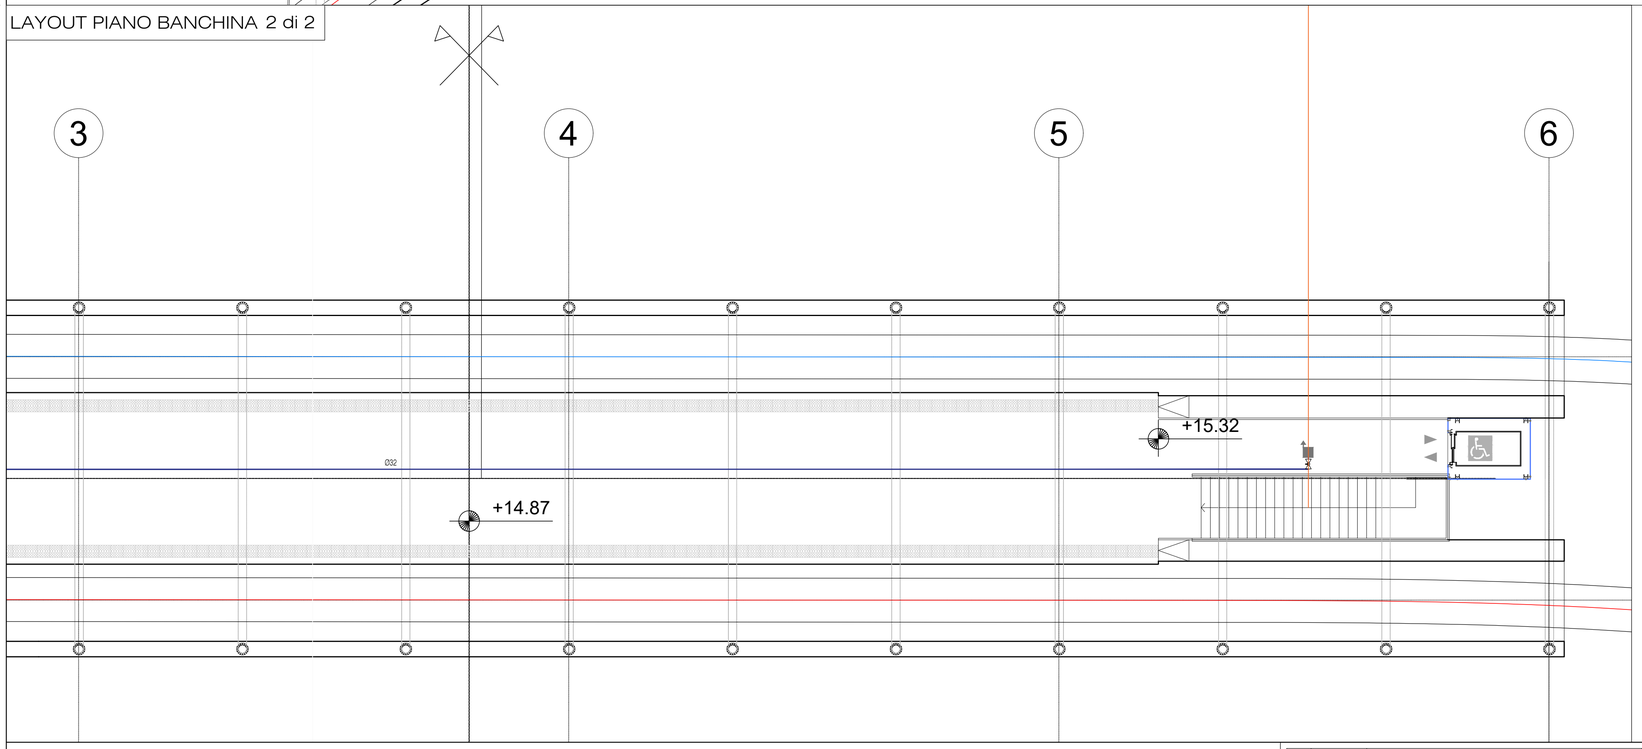

LEGENDA SIMBOLI
APPARECCHI IMPIANTO ANTINTRUSIONE

ITEM	DESCRIZIONE
	Tubazione ACS
	Tubazione Acqua Fredda
	Collettore a piu vie
B0	Produttore ACS a pompa di calore, Capacita 30L, Potenza elettrica 1,40 KW
VA	Valvola a sfera in Acciaio, Pressione di esercizio 200 BAR VA - DN25
	Idrantino di banchina
	Pozzetto acque nere 600X600 mm dotato di sifone tipo firenze
	Pozzetto acque grigie 600X600 mm dotato di sifone tipo firenze
	Impianto fognario acque nere in PVC
	Impianto fognario acque grigie in PVC
	Discesa e Risalita Tubazioni

Rev.	Data	Descrizione	Redatto	Verificato	Approvato	Autorizzato
-	-	-	-	-	-	-
-	-	-	-	-	-	-
-	-	-	-	-	-	-
A	07/03/2025	Adeguamento al parere del CSLLPP e altri Enti e allineamento progetto	V. Roselli	S. Giua	D. D'Apollonio	P. Cucino

Progr. 18
Cart. 13.4

Responsabile Unico del Progetto
Ing. E. Scarlatti

Raggruppamento temporaneo di progettisti
Mandataria: SYSTRA
Mandanti: ITALFERR, archivolante, LAND

Skymetro
PROLUNGAMENTO DELLA LINEA METROPOLITANA IN VAL BISAGNO
PROGETTO DI FATTIBILITA' TECNICA ED ECONOMICA (D.lgs. n. 36 / 2023)

IMPIANTI MECCANICI
IDRICO-SANITARIO
STAZIONE BRIGNOLE: LAYOUT PIANO BANCHINA

Scala: 1:100 Data: 07/03/2025

Commessa	Fase	Lotto	Disciplina	WBS	Tipo	Numero	Foglio	Rev.
MGE1	P4	L1	IIS	SBR	T	001	00	A