


SSE PONTE CARREGA

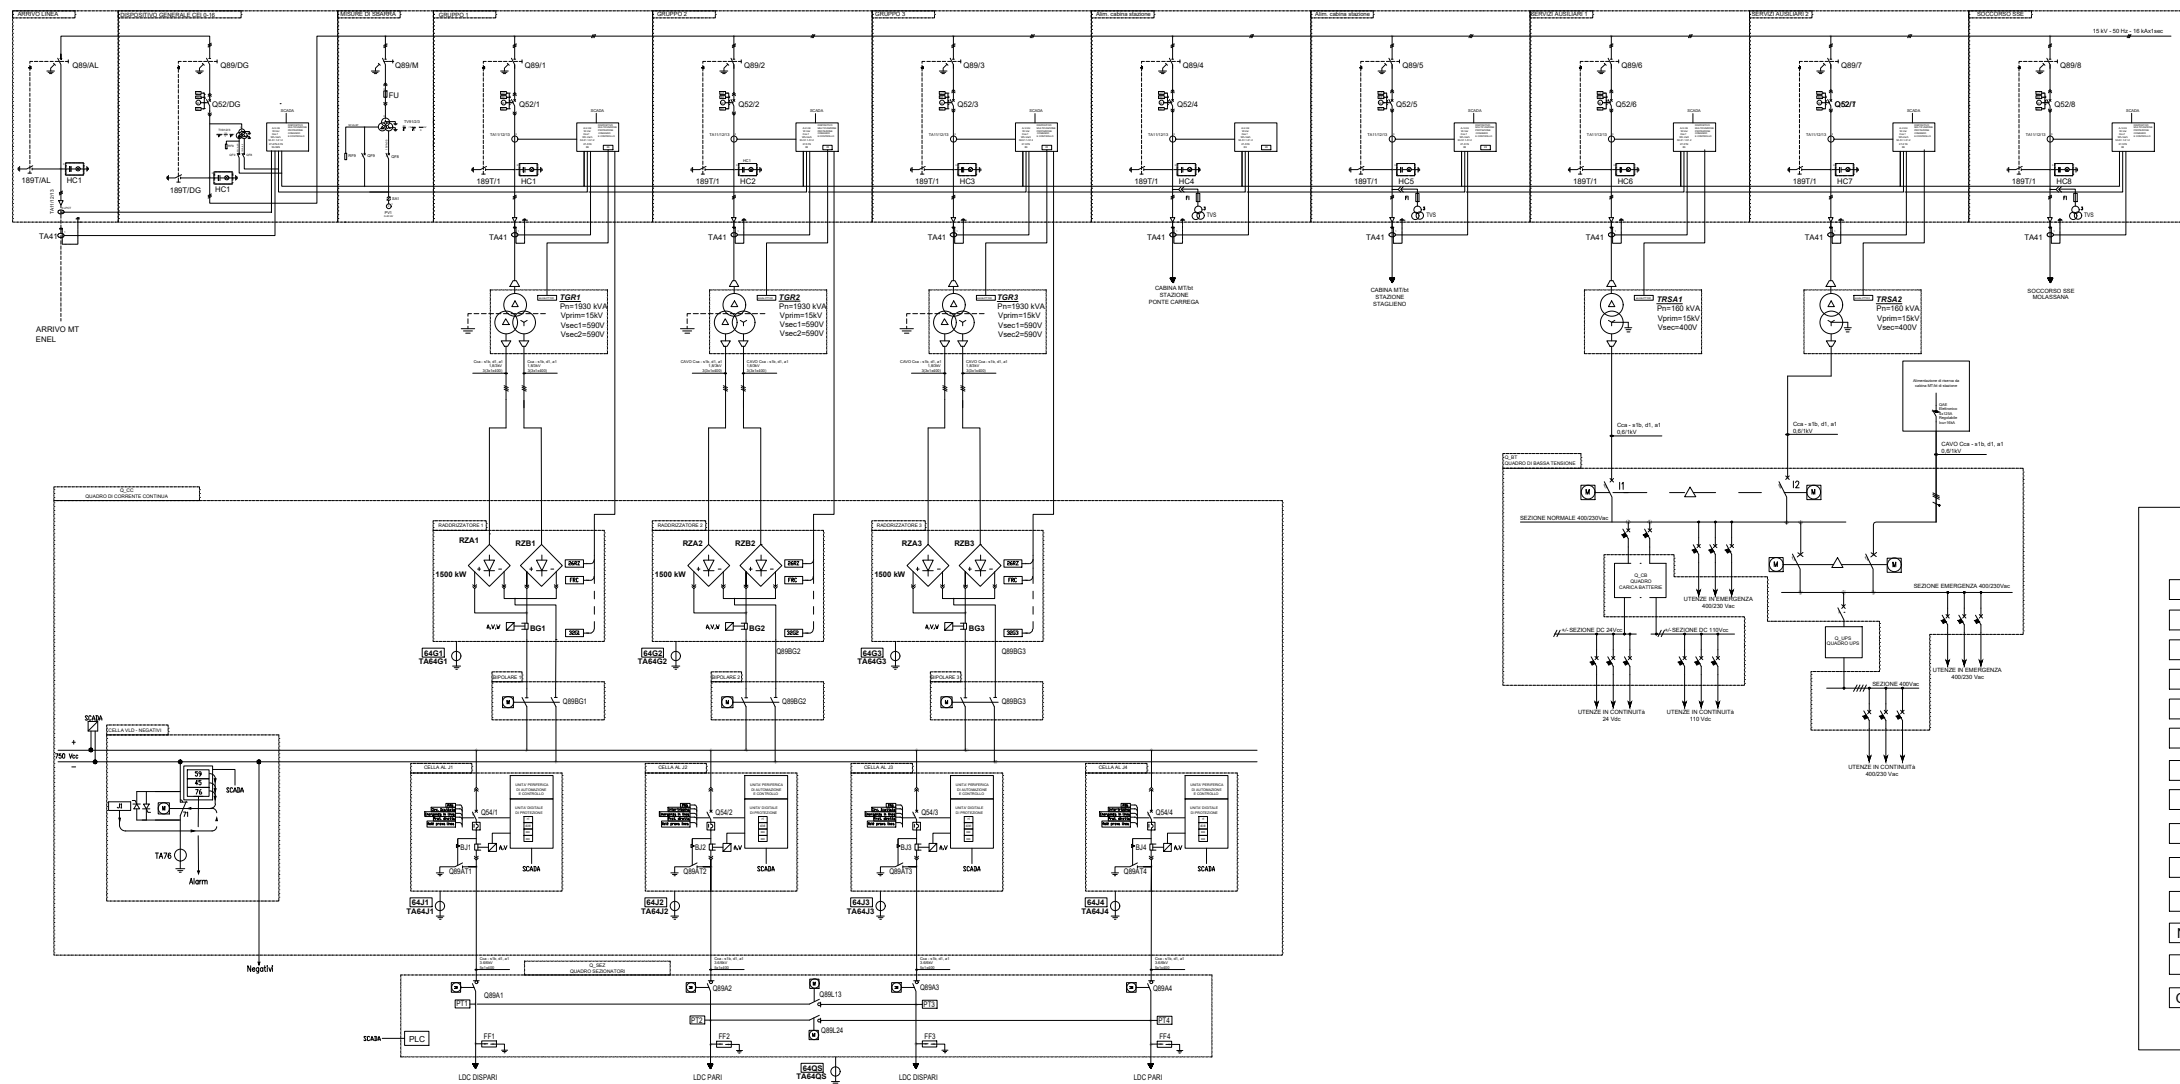

LEGENDA SIMBOLI RELE' DI PROTEZIONE

PT100	SENSORI TERMOMETRICI
26	DISPOSITIVO DI PROTEZIONE PER MASSIMA TEMPERATURA
27	RELE' DI MINIMA TENSIONE IN CORRENTE ALTERNATA
32	RELE' INVERSIONE DI CORRENTE
50/51	RELE' DI MASSIMA CORRENTE DI CORTO CIRCUITO AD AZIONE Istantanea O RITARDATA
50N/51N	RELE' DI MASSIMA CORRENTE DI GUASTO A TERRA
59/59N	RELE' DI MASSIMA TENSIONE IN CORRENTE ALTERNATA
64	RELE' DI MASSA
76	RELE' DI MASSIMA CORRENTE CC

LEGENDA ABBREVIAZIONI

QMT	QUADRO MEDIA TENSIONE	BC	BOBINA CHIUSURA
AL	ARRIVO LINEA	BA	BOBINA APERTURA
DG	DISPOSITIVO GENERALE	BG	SHUNT
M	MISURE DI SBARRA	PT	PRESENZA TENSIONE
GR	GRUPPO TRASFORMATORE	FF	SCARICATORE
SA	SERVIZI AUSILIARI		
TGR	TRASFORMATORE GRUPPO		
TSA	TRASFORMATORE SERVIZI AUSILIARI		
QCC	QUADRO 750Vcc		
RZ	SCOMPARTO RADDRIZZATORE RZ		
ALJ...	SCOMPARTO ALIMENTATORI DI LINEA		
N+VLD	SCOMPARTO NEGATIVI E VLD		
QS	QUADRO SEZIONATORI		
Q BT	QUADRO BASSA TENSIONE		

-	-	-	-	-	-	-	Progr. n°	 Responsabile Unico del Progetto Ing. E. Scarlatti	Skymetro PROLUNGAMENTO DELLA LINEA METROPOLITANA IN VAL BISAGNO PROGETTO DI FATTIBILITA' TECNICA ED ECONOMICA (D.lgs. n. 36 / 2023)											
-	-	-	-	-	-	-			Cart. n°	Raggruppamento temporaneo di progettisti Mandatara:  Mandanti:   	TRAZIONE ELETTRICA SOTTOSTAZIONI ELETTRICHE SSE PONTE CARREGA - SCHEMA ELETTRICO GENERALE									
A	07/03/2025	Adeguamento al parere del CSLPP e altri Enti e allineamento progetto	M.Scatena	N.Carones	M.Castellani	P. Cucino					Commessa	Fase	Lotto	Disciplina	WBS	Tipo	Numero	Foglio	Rev.	
Rev.	Data	Descrizione	Redatto	Verificato	Approvato	Autorizzato	Scala:	NA	Data:	07/03/2025	MGE1	P4	L1	LTE	SS1	K	001	00	A	