




PIANTA PIANO TERRA - EDIFICIO OFFICINA E CABINA ELETTRICA

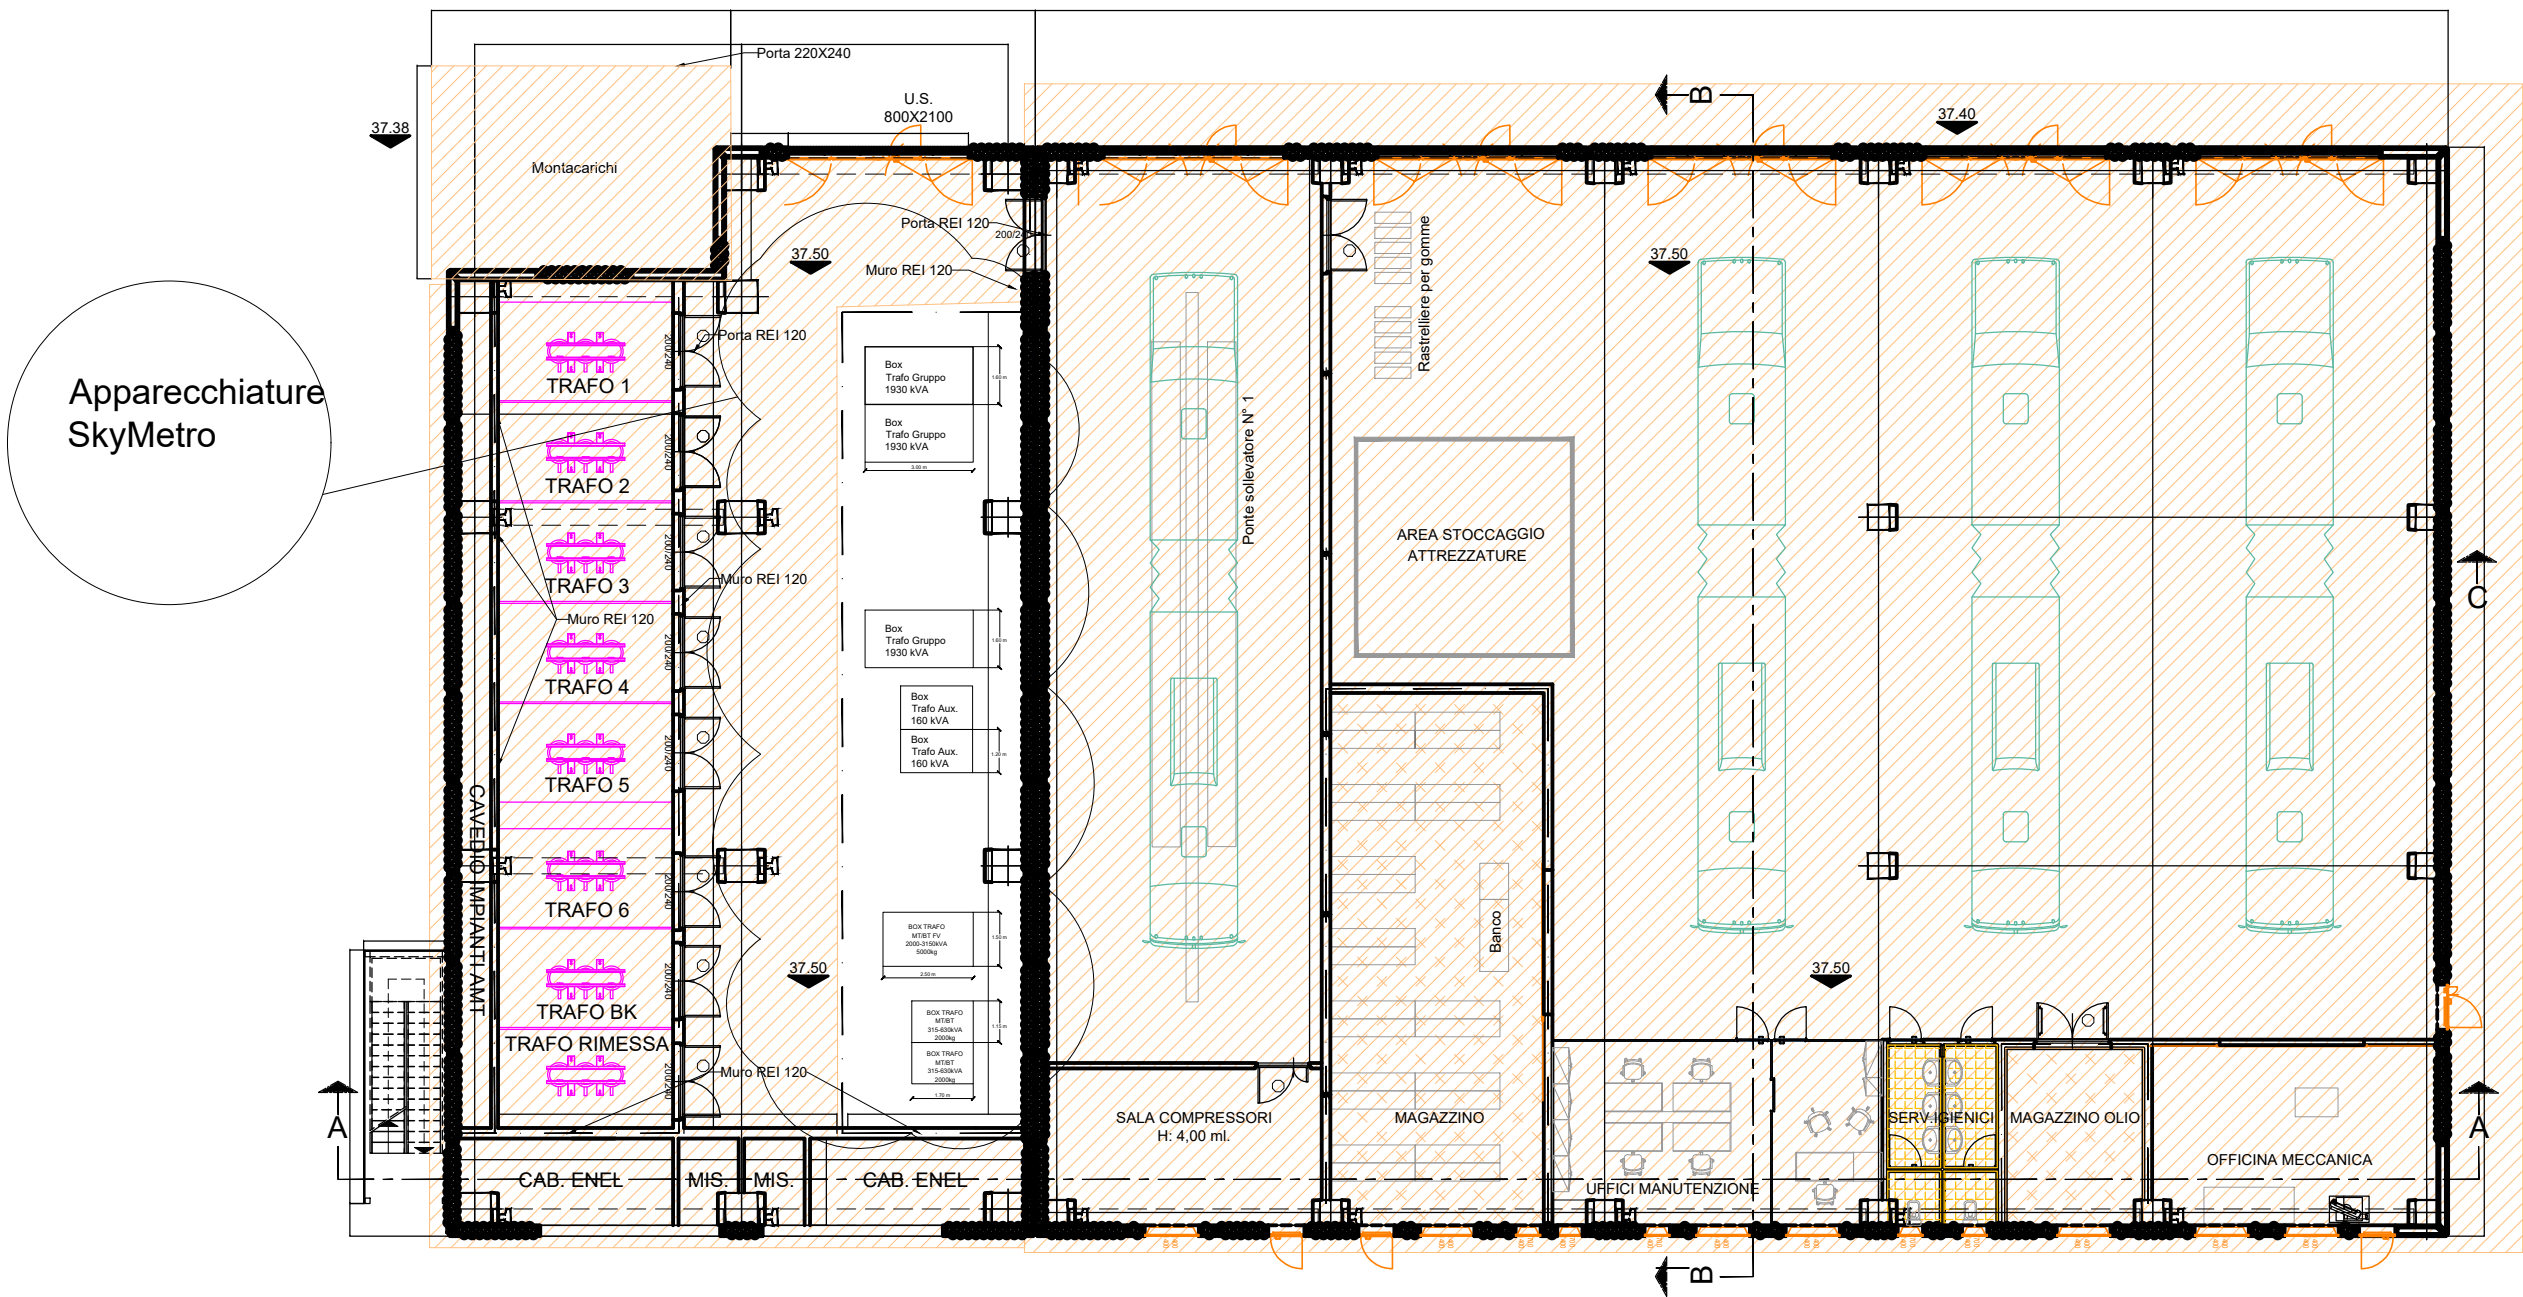

-	-	-	-	-	-	-	Progr. n°  Responsabile Unico del Progetto Ing. E. Scarlatti	Skymetro PROLUNGAMENTO DELLA LINEA METROPOLITANA IN VAL BISAGNO PROGETTO DI FATTIBILITA' TECNICA ED ECONOMICA (D.lgs. n. 36 / 2023)									
-	-	-	-	-	-	-		n° Raggruppamento temporaneo di progettisti Mandatario:  Mandanti:   	TRAZIONE ELETTRICA SOTTOSTAZIONI ELETTRICHE SSE PONTE CARREGA - DISPOSIZIONE APPARECCHIATURE								
A	07/03/2025	Adeguamento al parere del CSLPP e altri Enti e allineamento progetto	M.Scatena	N.Carones	M.Castellani	P. Cucino			Commessa	Fase	Lotto	Disciplina	WBS	Tipo	Numero	Foglio	Rev.
Rev.	Data	Descrizione	Redatto	Verificato	Approvato	Autorizzato	Scala: NA	Data: 07/03/2025	MGE1	P4	L1	LTE	SS1	T	001	00	A

PIANTA PIANO PRIMO - EDIFICIO OFFICINA E CABINA ELETTRICA

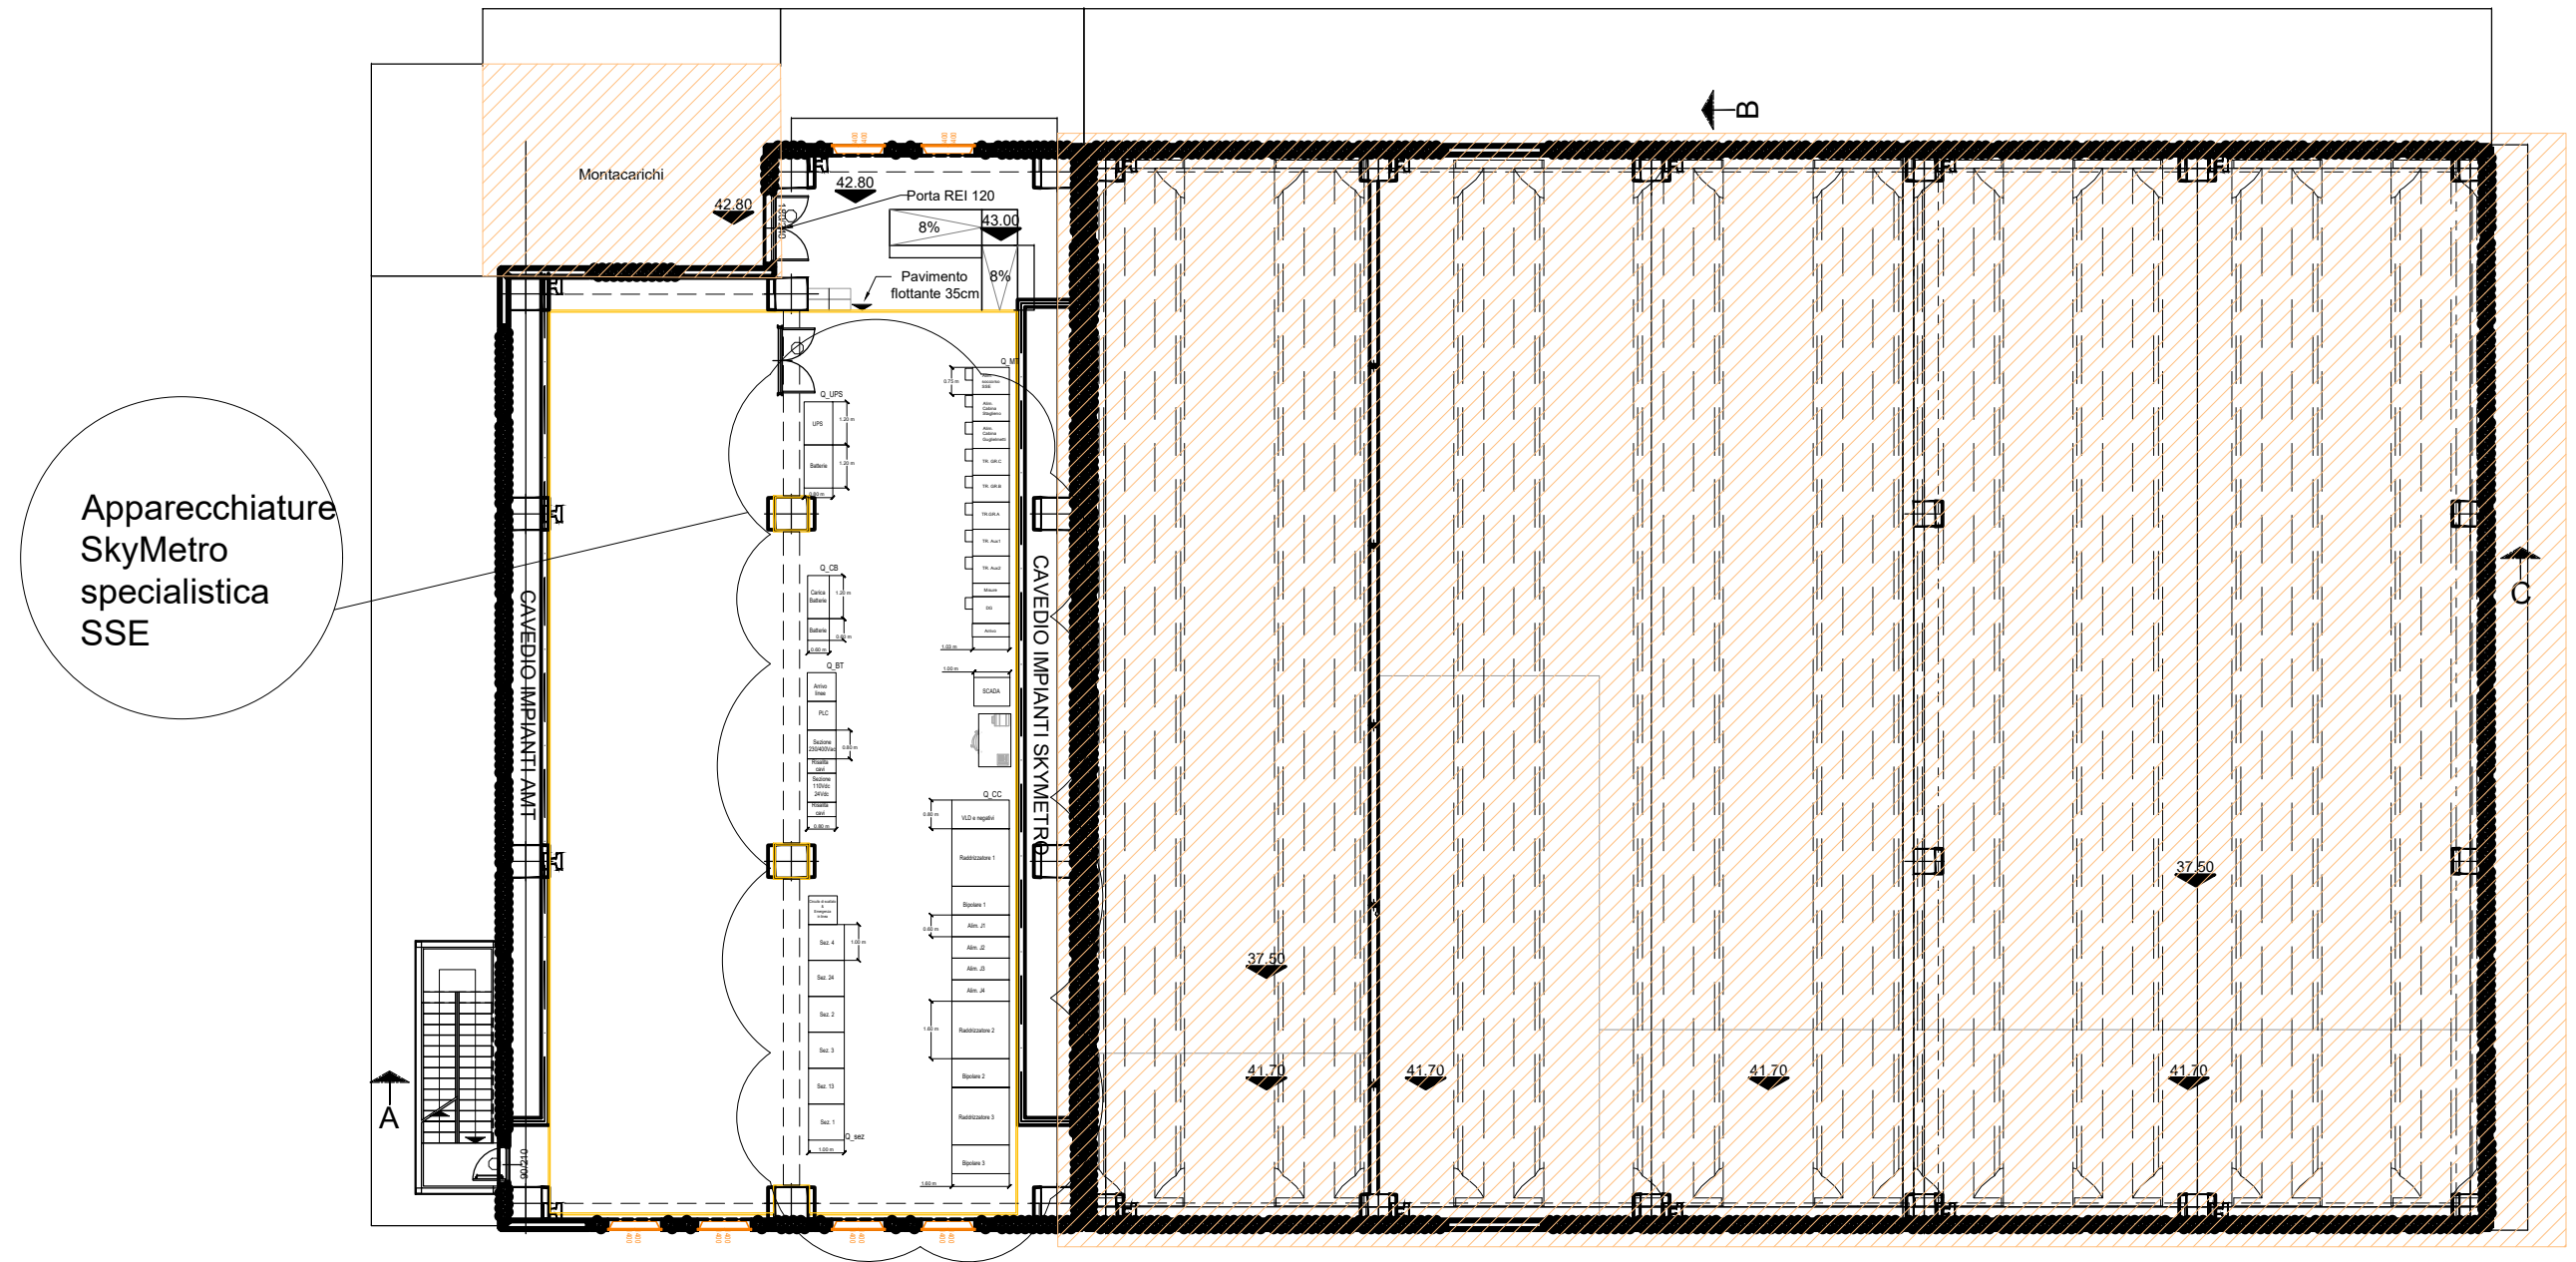

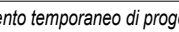-	-	-	-	-	-	-	Progr.	 Responsabile Unico del Procedimento Ing. E. Scarlatti	Skymetro PROLUNGAMENTO DELLA LINEA METROPOLITANA IN VAL BISAGNO PROGETTO DI FATTIBILITA' TECNICA ED ECONOMICA (D.lgs. n. 36 / 2023)											
-	-	-	-	-	-	-			n°	Raggruppamento temporaneo di progettisti Mandatara:  Mandanti:   	TRAZIONE ELETTRICA SOTTOSTAZIONI ELETTRICHE SSE PONTE CARREGA - DISPOSIZIONE APPARECCHIATURE									
A	07/03/2025	Adeguamento al parere del CSSLPP e altri Enti e allineamento progetto	M.Scatena	N.Carones	M.Castellani	P. Cucino					Commessa	Fase	Lotto	Disciplina	WBS	Tipo	Numero	Foglio	Rev.	
Rev.	Data	Descrizione	Redatto	Verificato	Approvato	Autorizzato	Cart.	Scala: NA	Data: 07/03/2025	MGE1	P4	L1	LTE	SS1	T	001	01	A		