


SSE MOLASSANA

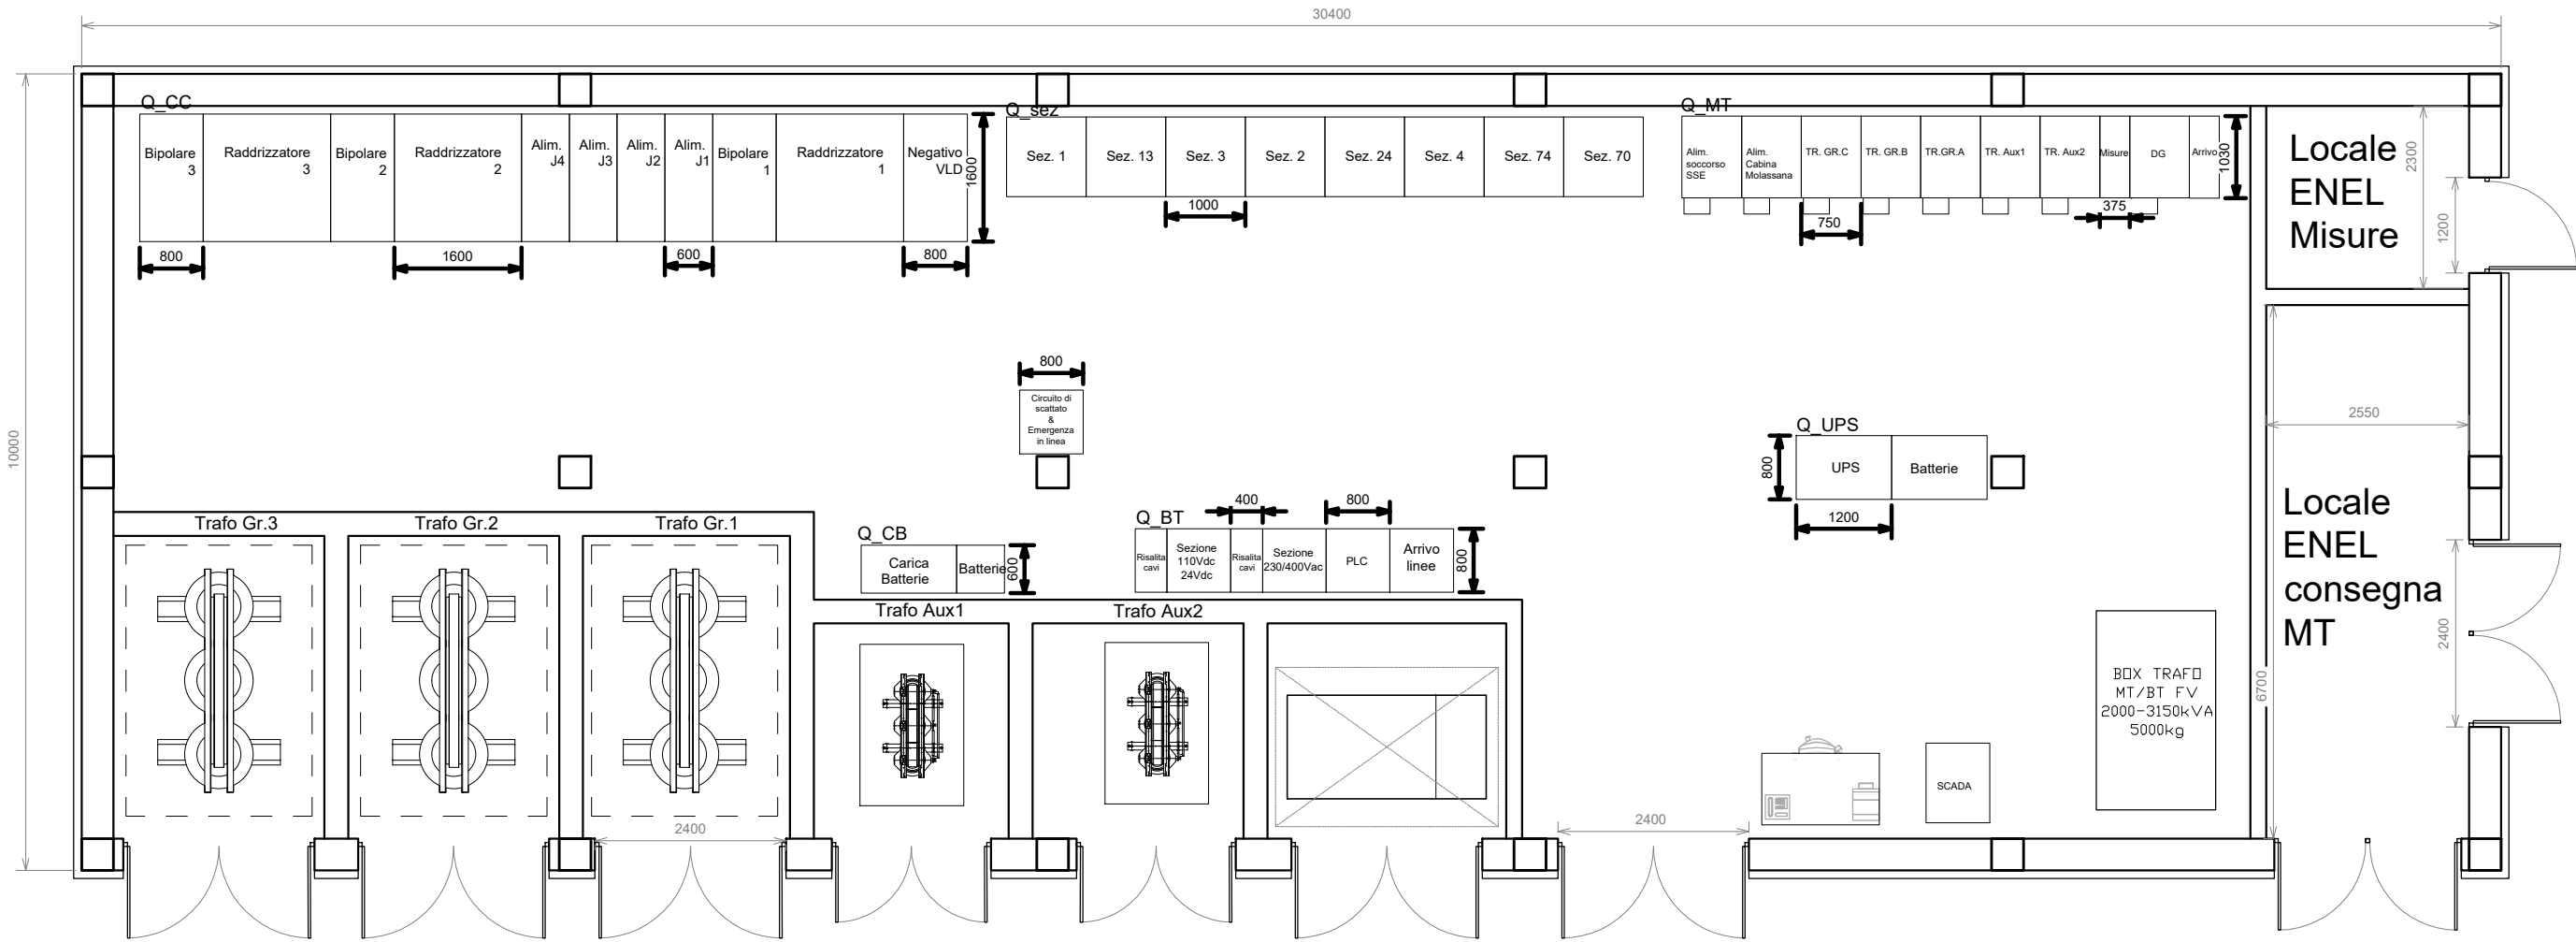

-	-	-	-	-	-	-
-	-	-	-	-	-	-
-	-	-	-	-	-	-
A	07/03/2025	Adeguamento al parere del CSLPP e altri Enti e allineamento progetto	M.Scatena	N.Carones	M.Castellani	P. Cucino
Rev.	Data	Descrizione	Redatto	Verificato	Approvato	Autorizzato

Progr. n°	 Responsabile Unico del Progetto Ing. E. Scarlatti		Skymetro PROLUNGAMENTO DELLA LINEA METROPOLITANA IN VAL BISAGNO PROGETTO DI FATTIBILITA' TECNICA ED ECONOMICA									
	Raggruppamento temporaneo di progettisti Mandataria: SYSTRA Mandanti:  GRUPPO FERROVIE DELLO STATO ITALIANE  architecna engineering  LAND		TRAZIONE ELETTRICA SOTTOSTAZIONI ELETTRICHE SSE MOLASSANA - DISPOSIZIONE APPARECCHIATURE									
Cart. n°			Commessa	Fase	Lotto	Disciplina	WBS	Tipo	Numero	Foglio	Rev.	
	Scala:	NA	Data:	07/03/2025	MGE1	P4	L2	LTE	SS2	T	001	00