



SSE BRIGNOLE

SkyMetro

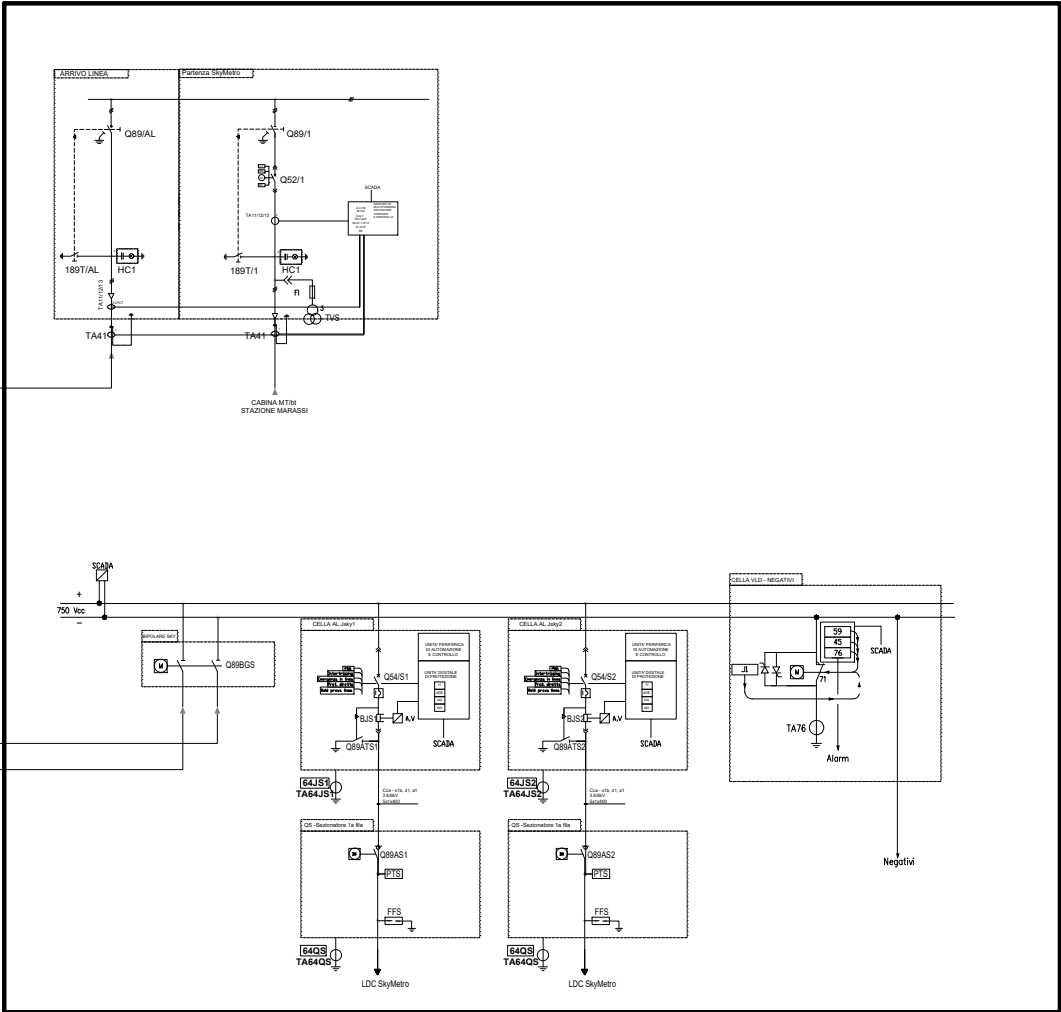

-	-	-	-	-	-	-
-	-	-	-	-	-	-
-	-	-	-	-	-	-
A	07/03/2025	Adeguamento al parere del CSLLPP e altri Enti e allineamento progetto	M.Scatena	N.Carones	M.Castellani	P. Marchetti
Rev.	Data	Descrizione	Redatto	Verificato	Approvato	Autorizzato

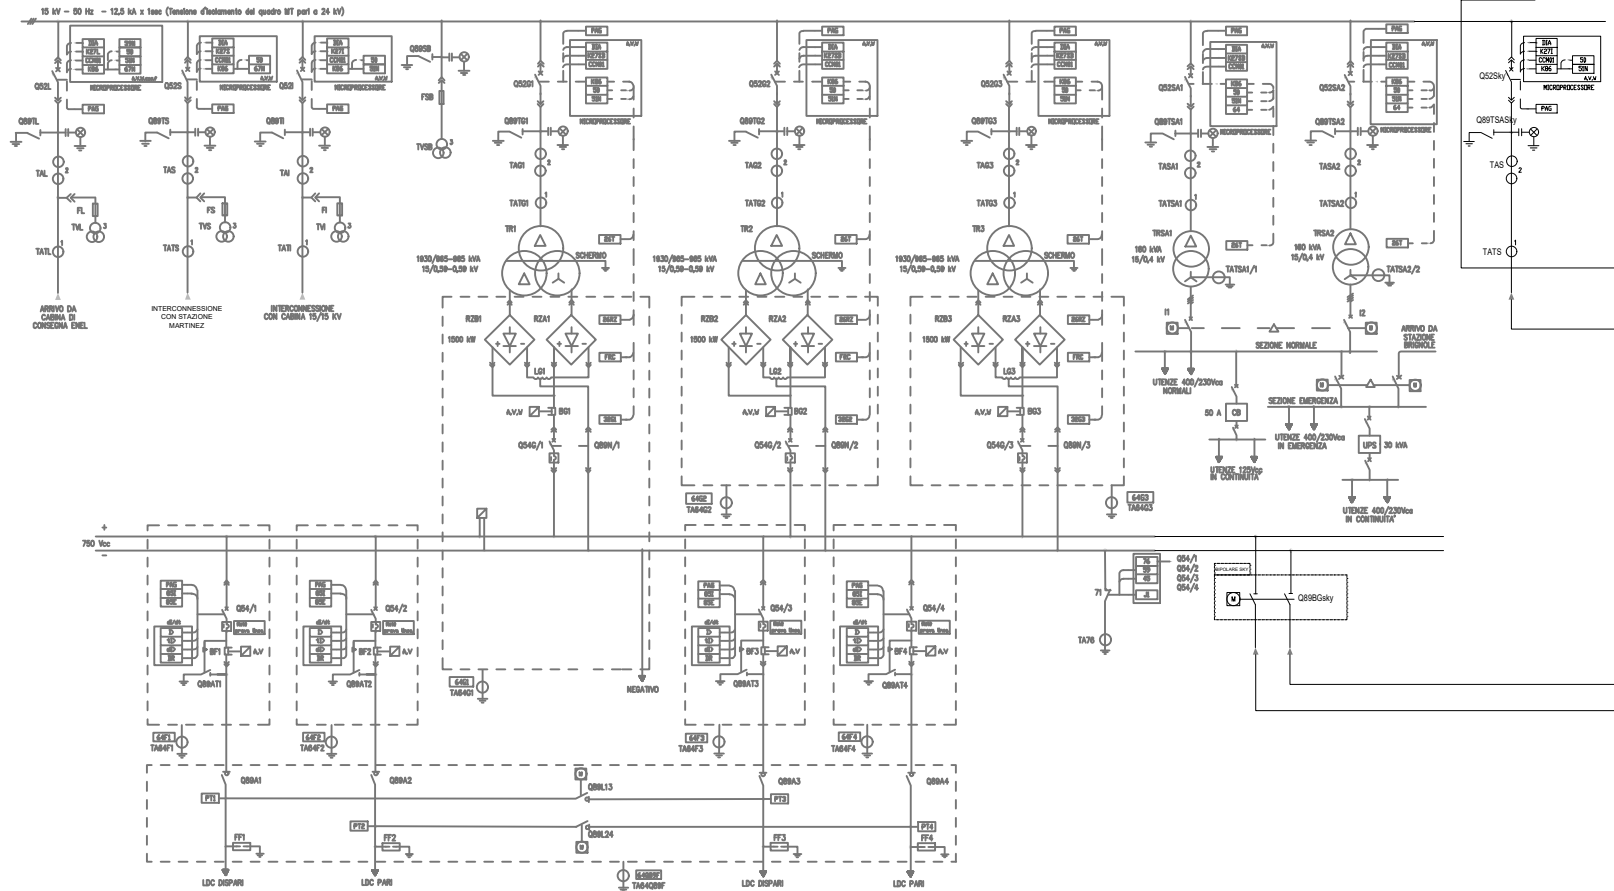

Responsabile Unico del Progetto
Ing. E. Scarlatti

Raggruppamento temporaneo di progettisti

Mandataria: 

Mandanti:


Skymetro

PROLUNGAMENTO DELLA LINEA METROPOLITANA IN VAL BISAGNO
PROGETTO DI FATTIBILITA' TECNICA ED ECONOMICA (D.lgs. n. 36 / 2023)

TRAZIONE ELETTRICA
SOTTOSTAZIONI ELETTRICHE
SSE BRIGNOLE - SCHEMA ELETTRICO GENERALE

Commessa	Fase	Lotto	Disciplina	WBS	Tipo	Numero	Foglio	Rev.
MGE1	P4	L1	LTE	SS3	K	001	00	A