


SSE BRIGNOLE

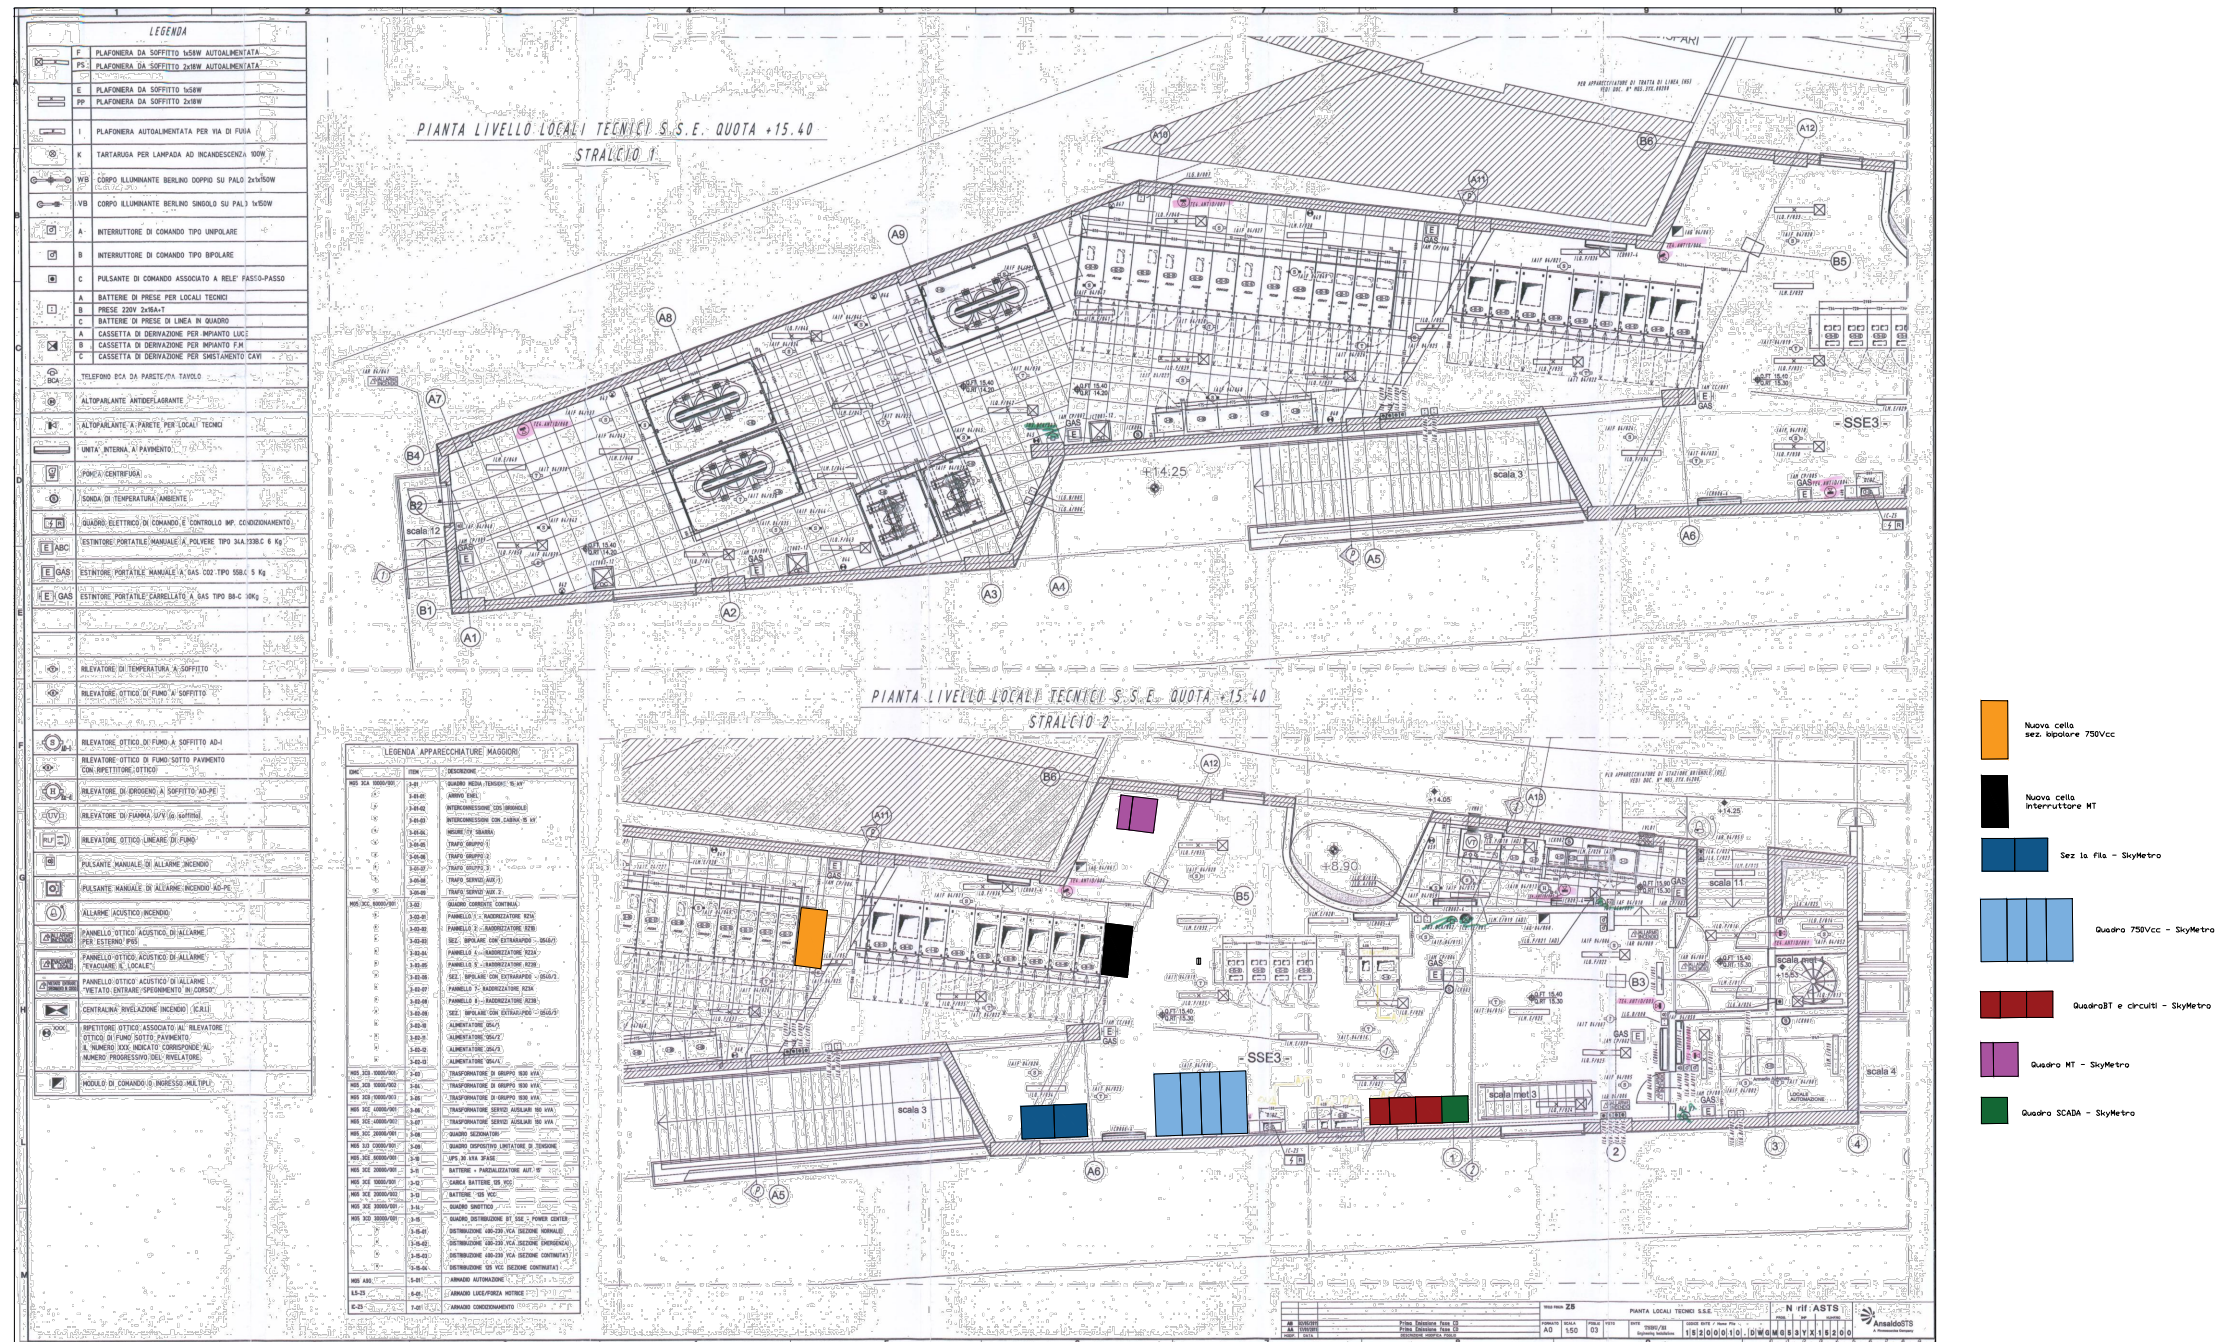

-	-	-	-	-	-	-
-	-	-	-	-	-	-
-	-	-	-	-	-	-
A	07/03/2025	Adeguamento al parere del CSLPP e altri Enti e allineamento progetto	M.Scatena	N.Carones	M.Castellani	P. Cucino
Rev.	Data	Descrizione	Redatto	Verificato	Approvato	Autorizzato

Progr. n°	 Responsabile Unico del Progetto Ing. E. Scarlatti		Skymetro PROLUNGAMENTO DELLA LINEA METROPOLITANA IN VAL BISAGNO PROGETTO DI FATTIBILITA' TECNICA ED ECONOMICA								
	Raggruppamento temporaneo di progettisti Mandataria:  Mandanti:   		TRAZIONE ELETTRICA SOTTOSTAZIONI ELETTRICHE SSE BRIGNOLE - DISPOSIZIONE APPARECCHIATURE								
	Cart. n°	Scala: NA Data: 07/03/2025	Commessa	Fase	Lotto	Disciplina	WBS	Tipo	Numero	Foglio	Rev.
			MGE1	P4	L1	LTE	SS3	T	001	00	A