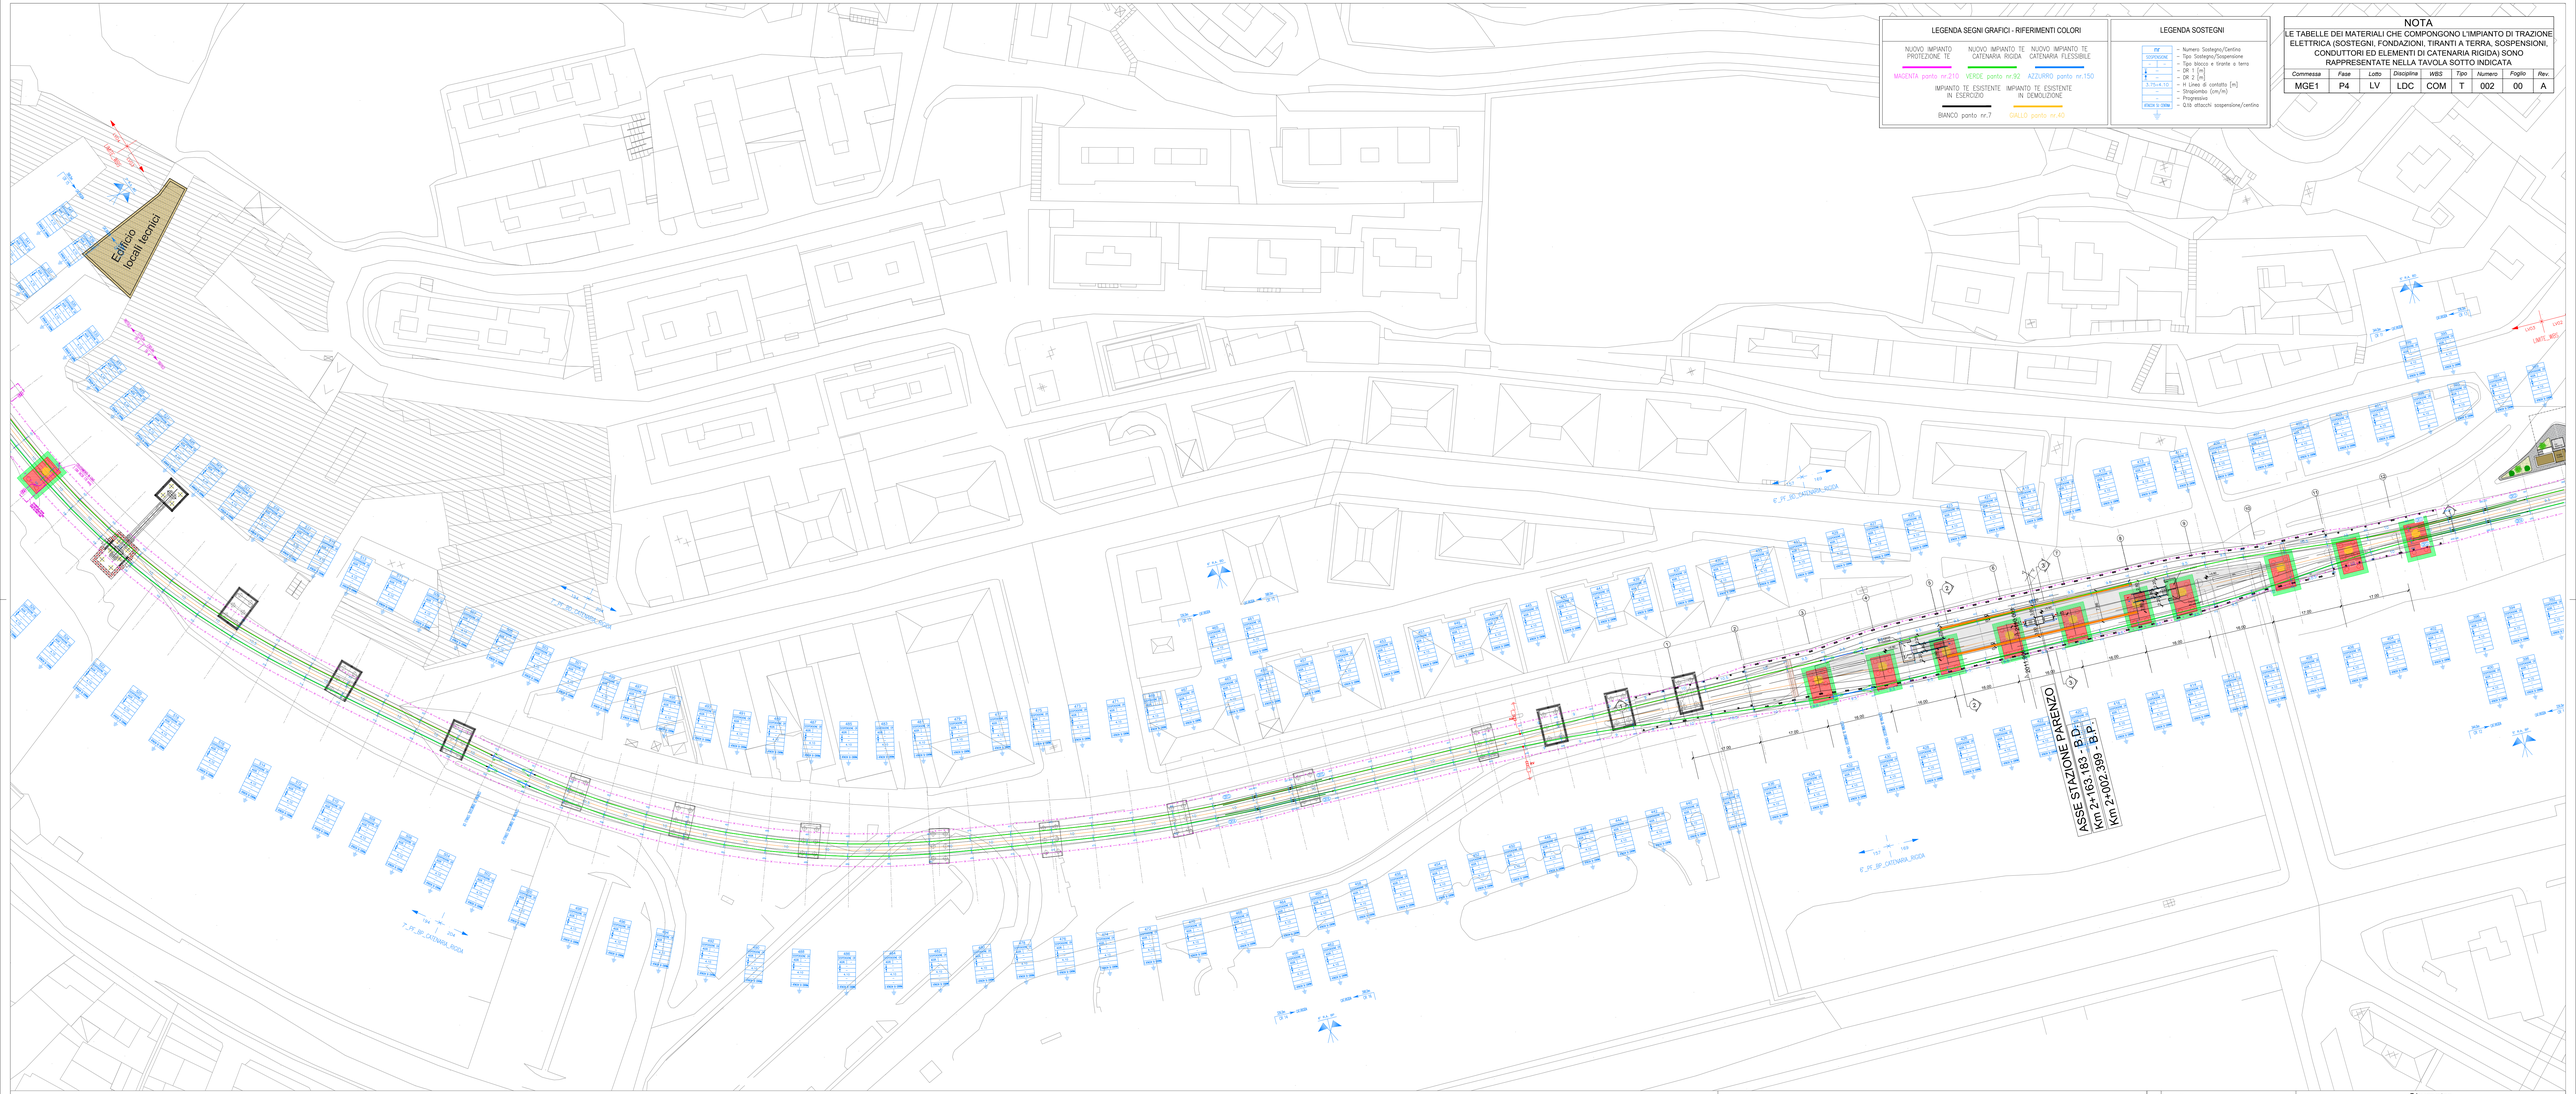

LEGENDA SEGNI GRAFICI - RIFERIMENTI COLORI		
NUOVO IMPIANTO PROTEZIONE TE	NUOVO IMPIANTO TE CATENARIA RIGIDA	NUOVO IMPIANTO TE CATENARIA FLESSIBILE
MAGENTA: ponto nr.210	VERDE: ponto nr.92	AZZURRO: ponto nr.150
IMPIANTO TE ESISTENTE IN ESERCIZIO	IMPIANTO TE ESISTENTE IN DEMOLIZIONE	
BIANCO: ponto nr.7	GIALLO: ponto nr.40	

LEGENDA SOSTEGNI	
P8	– Numero Sostegno/Cantiere
SOSPENSIONE	– Tipo Sostegno/Sospensione
-	– Tipo blocco e tirante a terra
1	– DR 1 [m]
-	– DR 2 [m]
5.75÷4.10	– H Linea di contatto [m]
-	– Strapiombo [cm/m]
-	– Progressiva
83K09 % 20MM	– Q.tà attacchi sospensione/cantiere

NOTA

LE TABELLE DEI MATERIALI CHE COMPONGONO L'IMPIANTO DI TRAZIONE ELETTRICA (SOSTEGNI, FONDAZIONI, TIRANTI A TERRA, SOSPENSIONI, CONDUTTORI ED ELEMENTI DI CATENARIA RIGIDA) SONO RAPPRESENTATE NELLA TAVOLA SOTTO INDICATA

Commessa	Fase	Lotto	Disciplina	WBS	Tipo	Numero	Foglio	Rev.
MGE1	P4	LV	LDC	COM	T	002	00	A

Rev.	Date	Descrizione	Redatto	Verificato	Approvato	Autorizzato
-	-	-	-	-	-	-
-	-	-	-	-	-	-
-	-	-	-	-	-	-
A	07/03/2025	Adeguamento al parere del CSLLPP e altri Enti e allineamento progetto	M. Colombo	A. Ferrara/G. Trezza	M. Castellani	P. Cucino

Prog: 10

Cod: 14

Responsabile Unico del Progetto
Ing. E. Scarlatti

Raggruppamento temporaneo di progettisti
Mandatario: SYSTRA
Mandanti: ITALFERR, architecture, LAND

Scala: - Data: 07/03/2025

Skymetro
PROLUNGAMENTO DELLA LINEA METROPOLITANA IN VAL BISAGNO
PROGETTO DI FATTIBILITA' TECNICA ED ECONOMICA (D.lgs. n. 36 / 2023)

IMPIANTI ELETTROFERROVIARI

LINEA DI CONTATTO

PIANO DI ELETTRIFICAZIONE TRATTA PARENZO (i) - STAGLIENO (e)

Commessa	Fase	Lotto	Disciplina	WBS	Tipo	Numero	Foglio	Rev.
MGE1	P4	LV	LDC	COM	T	007	00	A