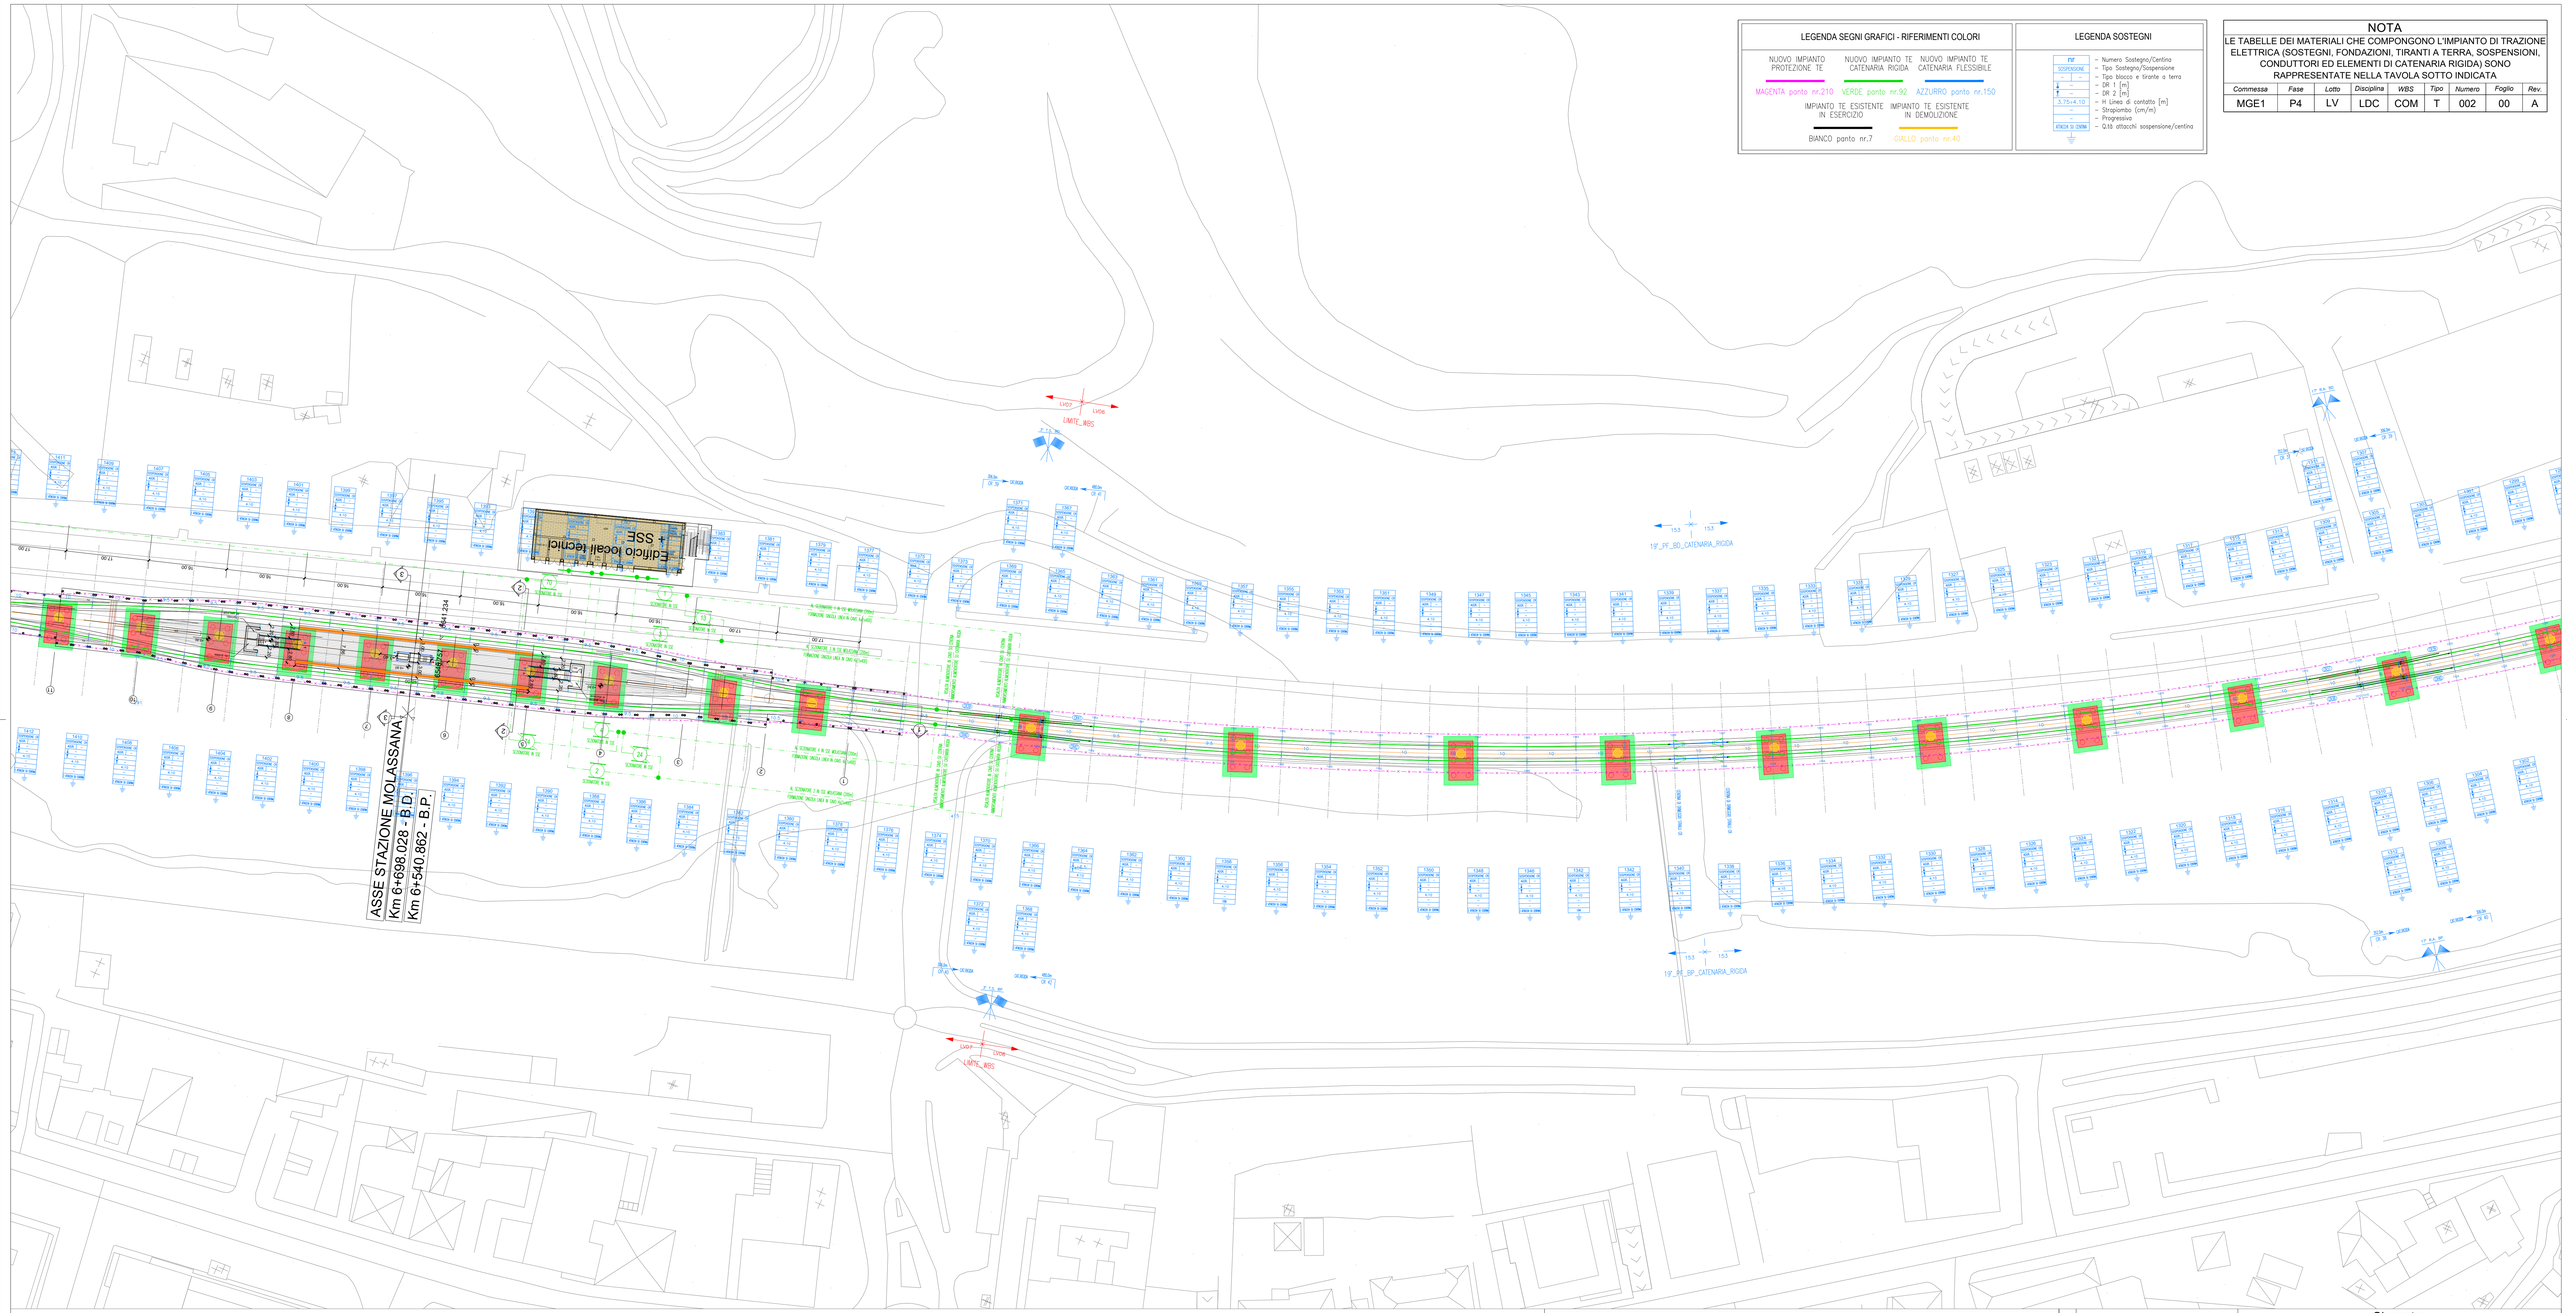


| Rev. | Data | Descrizione | Redatto | Verificato | Approvato | Autorizzato |
|---|---|---|---|---|---|---|
| - | - | - | - | - | - | - |
| - | - | - | - | - | - | - |
| - | - | - | - | - | - | - |
| A | 07/03/2025 | Adeguamento al parere del CSLLPP e altri Enti e allineamento progetto | M. Colombo | A. Ferrara/G. Trezza | M. Castellani | P. Cucino |

Progr 18 Cart 14

Responsabile Unico del Progetto
Ing. E. Scarlatti

Raggruppamento temporaneo di progettisti
Mandataria: SYSTRA
Mandanti: ITALFERR, architecna, LAND

Skymetro
PROLUNGAMENTO DELLA LINEA METROPOLITANA IN VAL BISAGNO
PROGETTO DI FATTIBILITA' TECNICA ED ECONOMICA (D.lgs. n. 36 / 2023)

IMPIANTI ELETTROFERROVIARI
LINEA DI CONTATTO
PIANO DI ELETTRIFICAZIONE TRATTA SAN GOTTARDO (i) - MOLASSANA (e) 3/3

Scala: - Data: 07/03/2025

| Commessa | Fase | Lotto | Disciplina | WBS | Tipo | Numero | Foglio | Rev. |
|---|---|---|---|---|---|---|---|---|
| MGE1 | P4 | LV | LDC | COM | T | 015 | 00 | A |