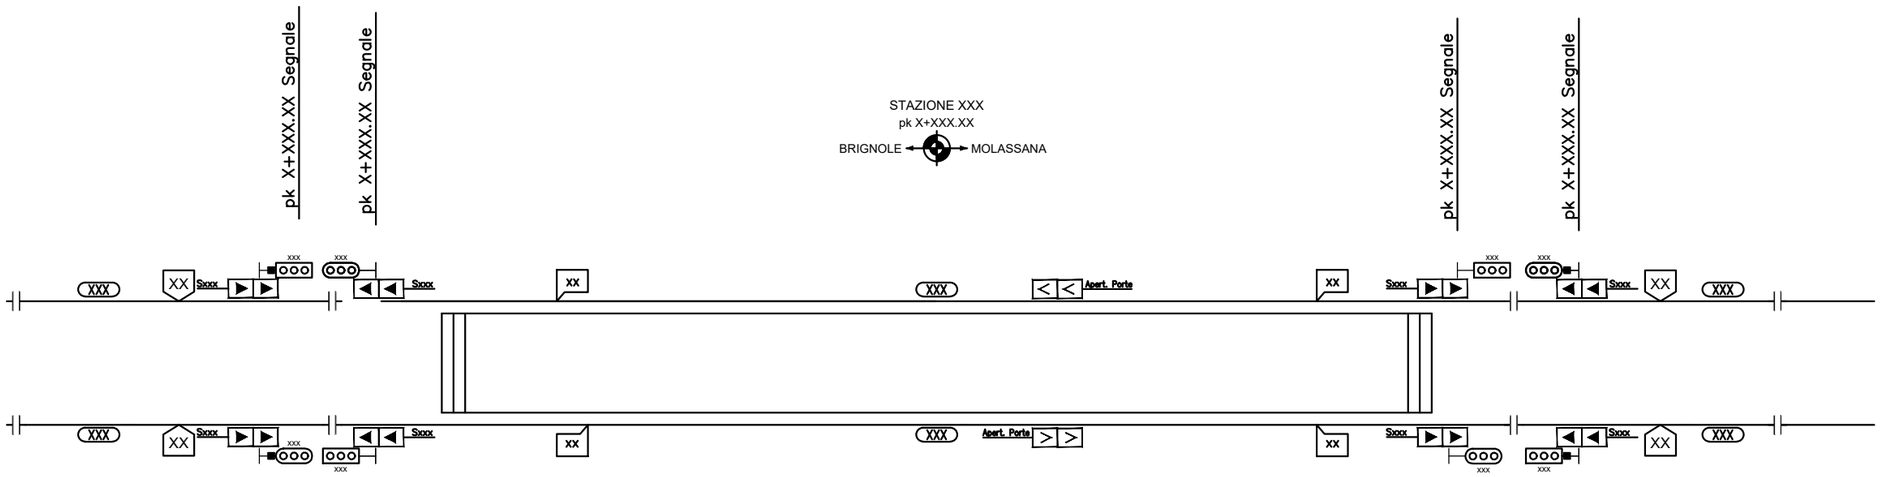

LEGENDA ENTI

	Segnale alto vela tonda		Giunto isolante
	Segnale alto vela quadra	>	Boa di tipo fisso
xxx	Circuito di binario		Boa imperativa di tipo commutato
8	Segnale di chiamata		Paraurti
	Tabella di latta di permissività	XX	Punto di Linea bidirezionale
	Distanze da PPM limitrofi	xx	Punto di Linea unidirezionale
FT	Fabbricato tecnologico		

Rev.	Data	Descrizione	Redatto	Verificato	Approvato	Autorizzato
-	-	-	-	-	-	-
-	-	-	-	-	-	-
-	-	-	-	-	-	-
A	07/03/2025	Adeguamento al parere del CSLLPP e altri Enti e allineamento progetto	F.Cretella A.Romano	L.Dagnino	M.Gambaro	P.Cucino

Progr. n°

Cart. n°

Responsabile Unico del Progetto
Ing. E. Scarlatti

Raggruppamento temporaneo di progettisti
Mandataria: SYSTRA
Mandanti: ITALFERR GRUPPO FERROVIE DELLO STATO ITALIANE; architecna engineering; LAND

Scala: -
Data: 07/03/2025

Skymetro

PROLUNGAMENTO DELLA LINEA METROPOLITANA IN VAL BISAGNO
PROGETTO DI FATTIBILITA' TECNICA ED ECONOMICA (D.lgs. n. 36 / 2023)

IMPIANTI ELETTRO FERROVIARI

SEGNALAMENTO

PIANO SCHEMATICO DI STAZIONE

Commessa	Fase	Lotto	Disciplina	WBS	Tipo	Numero	Foglio	Rev.
MGE1	P4	LV	SEG	SOO	T	001	00	A