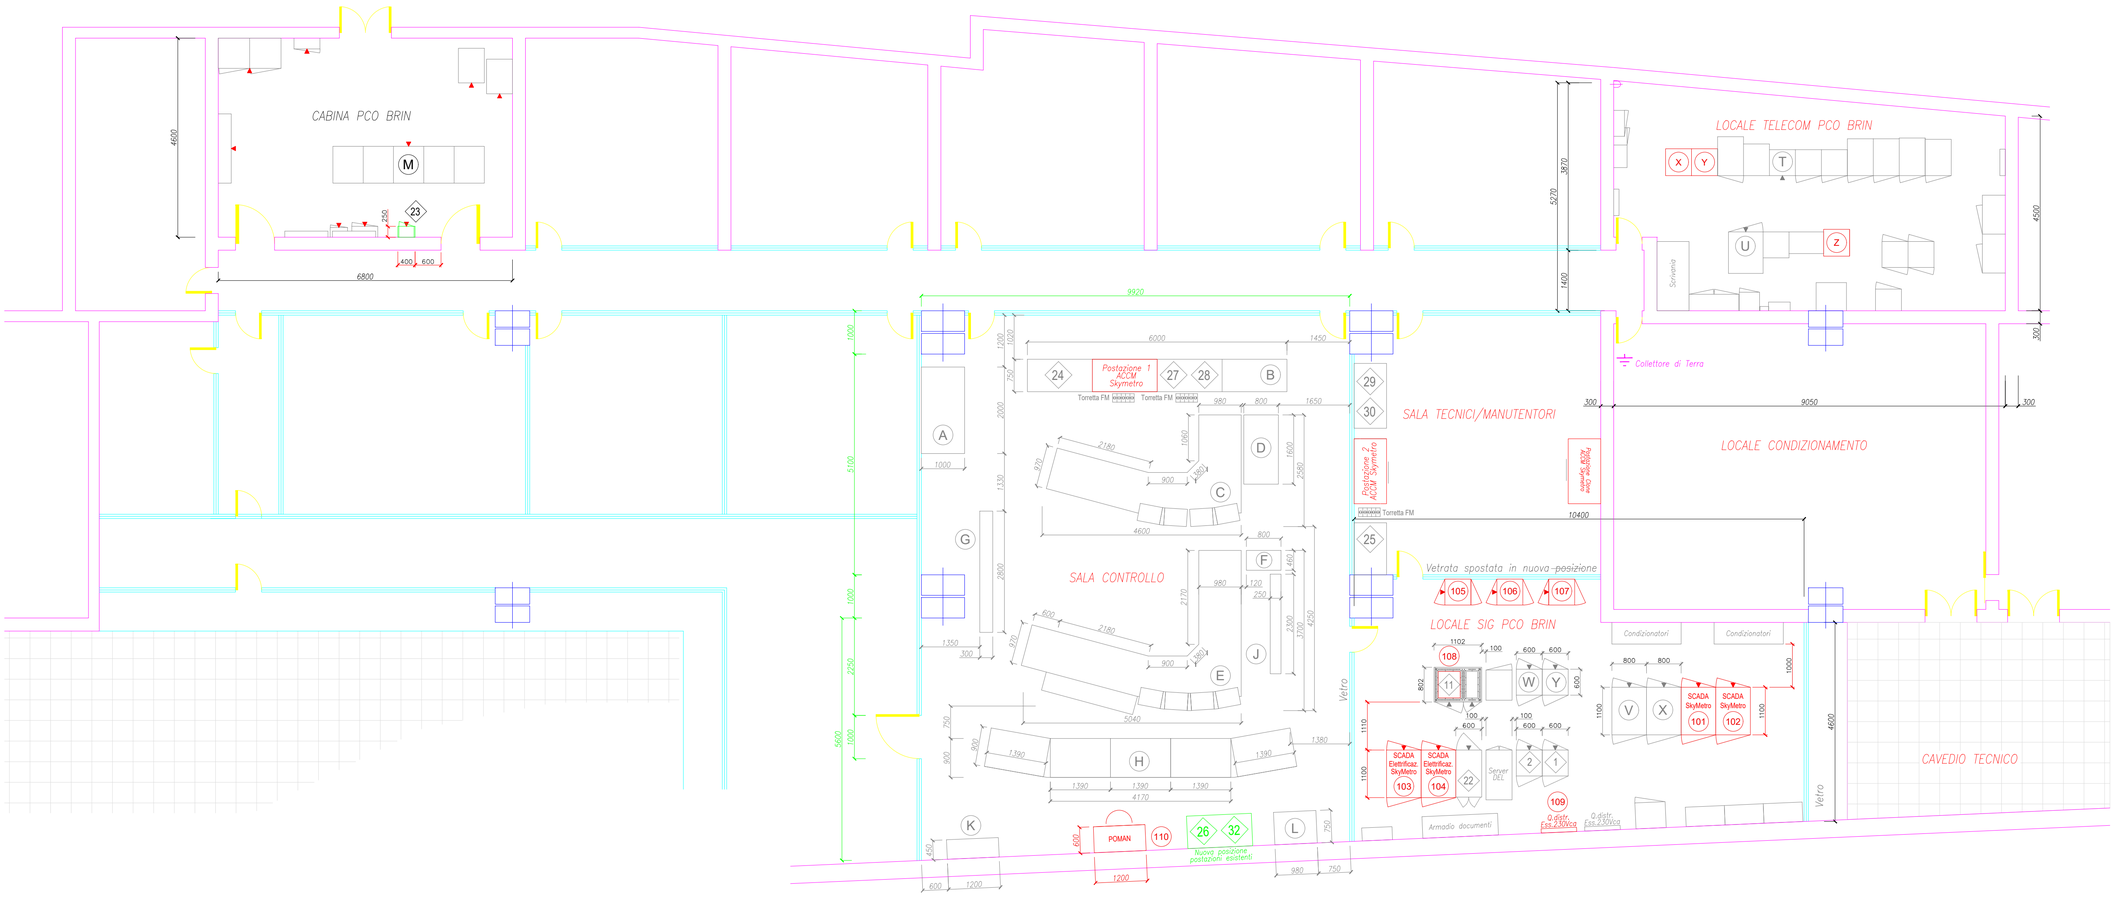

Item	LOCALE SALA CONTROLLO PCO BRIN - NUOVI APPARATI PROGETTO SKYMETRO
110	POSTAZIONE MANUTENZIONE SKYMETRO
	Nota: per le modifiche ai sinottici e per i banchi specifici di SKYMETRO cfr. seguenti elaborati: 04.MGE1P1LVSEGCOMR001-00_A - RELAZIONE GENERALE IMPIANTI DI SEGNALAMENTO 08.MGE1P1LVTLCCOMR001-00_A - RELAZIONE GENERALE SISTEMI DI TELECOMUNICAZIONI 22.MGE1P1LVATTCOMR001-00_A - RELAZIONE TECNICA SISTEMA DI AUTOMAZIONE E DI TELECOMANDO/TELECONTROLLO

Item	LOCALE SIG PCO BRIN - NUOVI APPARATI PROGETTO SKYMETRO
101	SCADA SKYMETRO - Armadio 1
102	SCADA SKYMETRO - Armadio 2
103	SCADA SKYMETRO ELETTRIFICAZIONE - Armadio 1
104	SCADA SKYMETRO ELETTRIFICAZIONE - Armadio 2
105	REMOTIZZAZIONE SKYMETRO - Armadio 1
106	VHMI SKYMETRO - Armadio 2
107	SCORTA REMOTIZZAZIONE SKYMETRO - Armadio 3
108	PSU CABINET 48Vdc - Modulo alimentatore aggiuntivo in vano predisposto
109	QUADRO DISTRIBUZIONE 230 Vac - Utenze Essenziali

Item	LOCALE SIG PCO BRIN - APPARATI ESISTENTI & FASE INERZIALE HSTS
V	PCO ATT RACK/001 (A00B.0100486) - Armadi automazione
X	PCO ATT RACK/002 (A00B.0100487) - Armadi automazione
Y	PCO SEG -- WSP /001 - SEGNALAMENTO - WSP
W	PCO SEG -- VHMI /001 - SEGNALAMENTO - VHMI
1	MG3 2BX WSP/001 Q2 - SEGNALAMENTO - WSP
2	MG3 2BX VHMI/001 Q2 - SEGNALAMENTO - VHMI
11	MG3 3EX G0000/002 Q2 - PSU CABINET 48Vdc
22	MG3 4TS SCADA/001 Q2 - ARMADIO SERVER SCADA

Item	LOCALE TELECOM - NUOVI APPARATI PROGETTO SKYMETRO
X	Rack rete dati multiservizi A
Y	Rack rete dati multiservizi B
Z	Rack nuovo server TVCC

Rev.	Data	Descrizione	Redatto	Verificato	Approvato	Autorizzato
-	-	-	-	-	-	-
-	-	-	-	-	-	-
-	-	-	-	-	-	-
A	07/03/2025	Adeguamento al parere del CSLLPP e altri Enti e allineamento progetto	F.Cretella A.Romano	L.Dagnino	M.Gambaro	P.Cucino

Progr. n°

Responsabile Unico del Progetto
Ing. E. Scarlatti

Raggruppamento temporaneo di progettisti
Mandataria: SYSTRA
Mandanti: ITALFERA, ENTRIBUNE

Cart. n°

Scala: 1 : 50 Data: 07/03/2025

Skymetro
PROLUNGAMENTO DELLA LINEA METROPOLITANA IN VAL BISAGNO
PROGETTO DI FATTIBILITA' TECNICA ED ECONOMICA (D.lgs. n. 36 / 2023)

IMPIANTI ELETTROFERROVIARI
SEGNALAMENTO & AUTOMAZIONE
PCO BRIN - LAYOUT LOCALI

Commessa	Fase	Lotto	Disciplina	WBS	Tipo	Numero	Foglio	Rev.
MGE1	P4	LV	SIS	COM	T	001	00	A