Diffusori collegati al rack DS della Stazione A-1
(rosso e verde identificano posa su lati opposti della struttura)

Diffusori collegati al rack DS della Stazione A
(rosso e verde identificano posa su lati opposti della struttura)

Diffusori collegati al rack DS della Stazione A
(rosso e verde identificano posa su lati opposti della struttura)

Diffusori collegati al rack DS della Stazione A+1
(rosso e verde identificano posa su lati opposti della struttura)

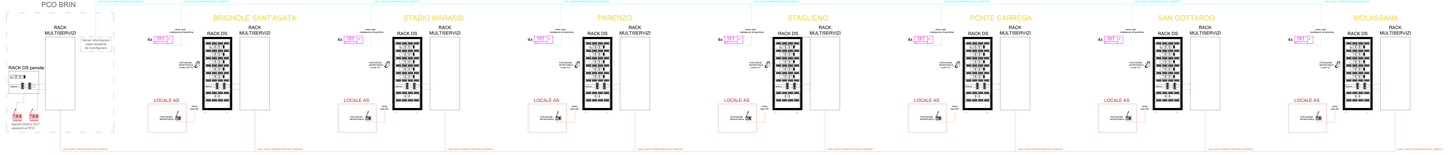

LEGENDA

- Centrale Audio EMS4 + 2 convertitori di segnali in protocollo IP + unità centralo volume rispetto rumore ambientale
- Amplificatore audio EMS4 600 W
- Swith Ethernet 8 porte PoE
- Link logico Diffusione Sonora emergenza EMS4
- Link logico informazioni Video al pubblico

SCHEMA TIPOLOGICO DA ADATTARE ALLE SPECIFICHE FERMATE

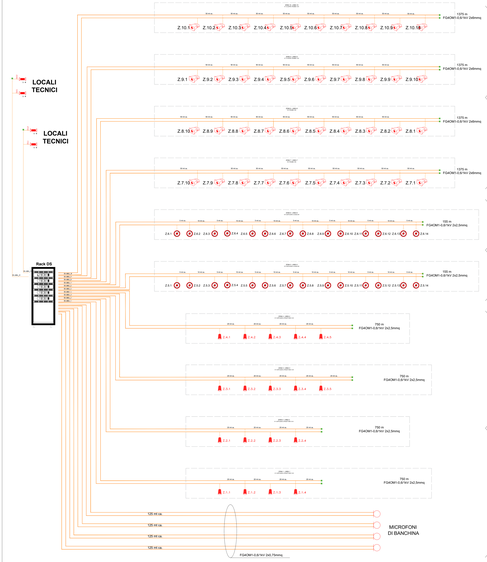

LEGENDA

- Cassa di diffusori di tratta sospensione EMS4 Finestra di ascolto 3 m
- Diffusore a prestiro in suolo antiesplosivo EMS4 Finestra di ascolto 3 m Installazione in trasoo nel cunfrpoiffrio (da verificare)
- Diffusore a cassa da parete in trasoo EMS4 (in rispetto antiflash) Finestra di ascolto 3 m Installazione su sottoro
- Diffusore a cassa stagna da parete EMS4 Finestra di ascolto 3 m Installazione su parete locale tecnologico
- Sirena di cantiere Fae cassa EMS4
- TPT Nastro TPT a cassa per utenti diversamente abili installato per primo trasoo tecnologico su cunfrpoiffrio
- Ricevitore ausiliaresonoro

| | | |