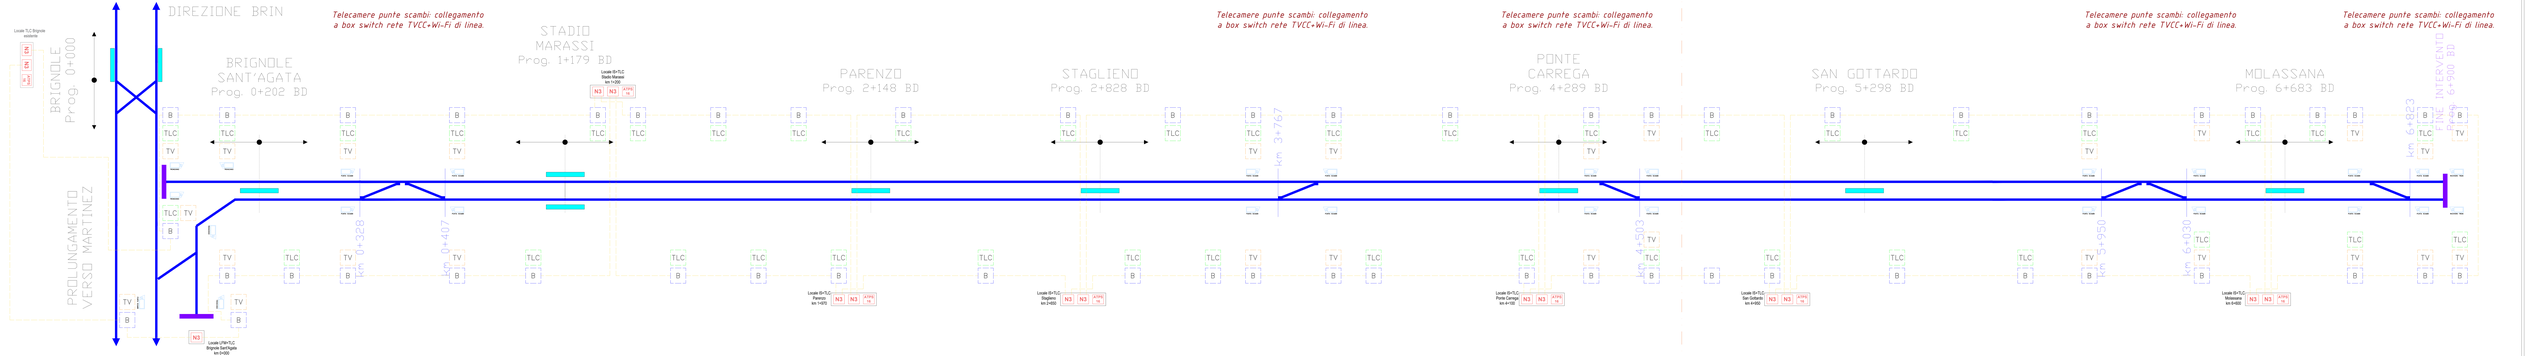

TIPOLOGICO ARCHITETTURA RETE Wi-Fi TLC E TVCC DI LINEA

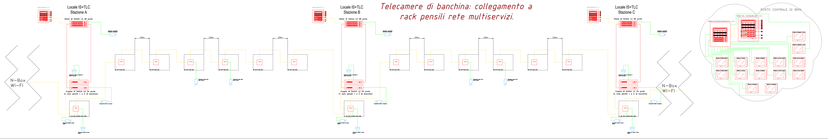

PROSPETTO LATERALE (Parenzo, Staglieno, Ponte Carrega in lotto 1; San Gottardo, Molassana in lotto 2)

TIPOLOGICO INSTALLAZIONE ANTENNE SU IMPALCATO METALLICO.