
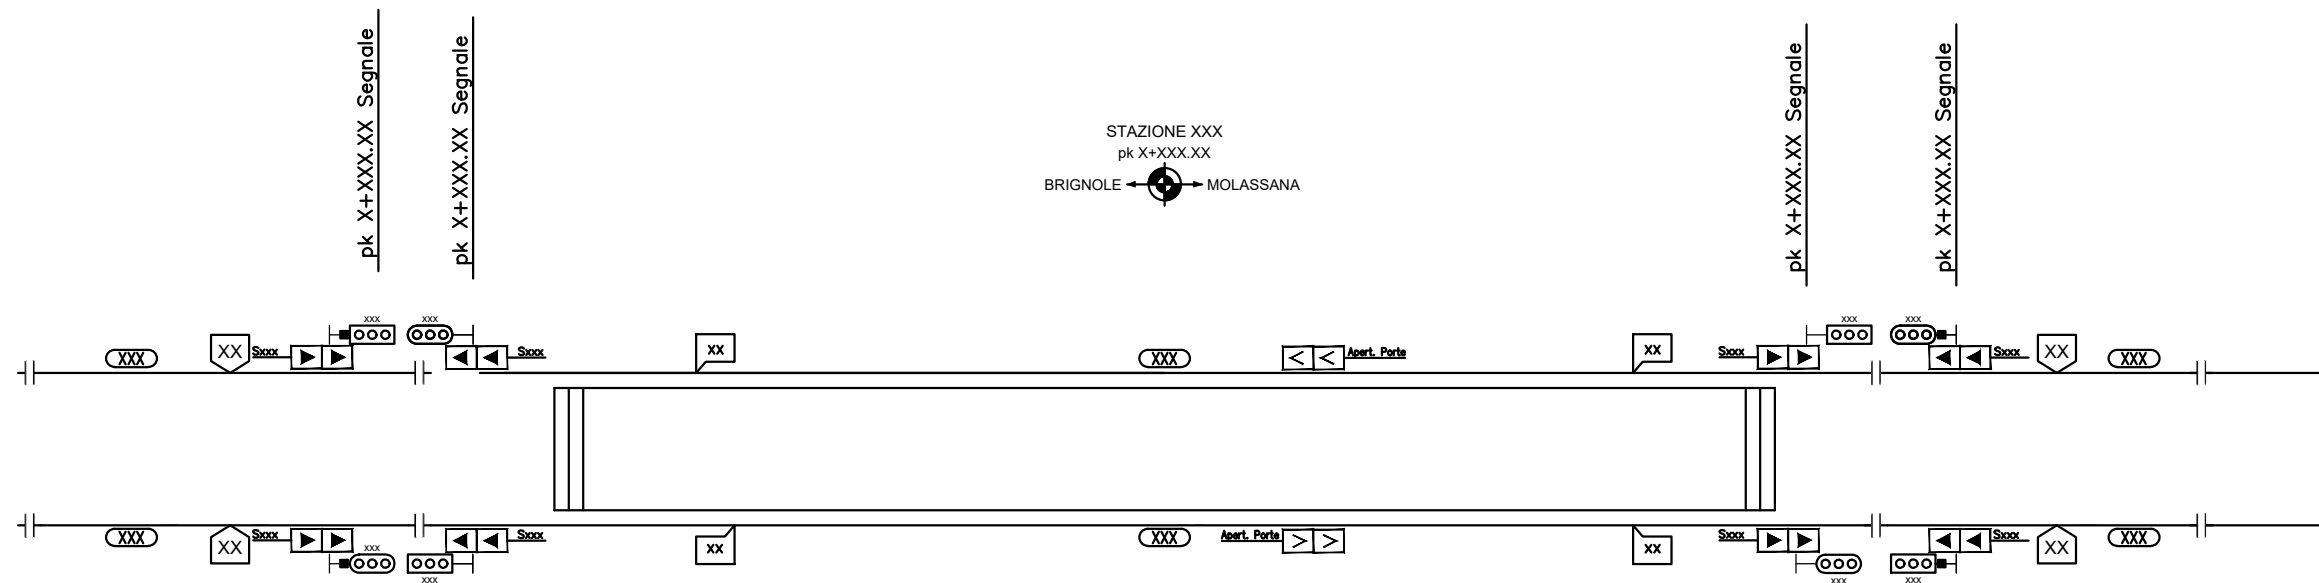


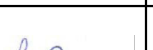

LEGENDA ENTI			
	Segnale alto vela tonda		Giunto isolante
	Segnale alto vela quadra		Boa di tipo fisso
	Circuito di binario		Boa imperativa di tipo commutato
	Segnale di chiamata		Paraurti
	Tabella di lotta di permissività		Punto di Linea bidirezionale
	Distanze da PPM limitrofi		Punto di Linea unidirezionale
	Fabbricato tecnologico		

-	-	-	-	-	-	-	Progr. n°  Responsabile Unico del Progetto Ing. E. Scarlatti	Skymetro PROLUNGAMENTO DELLA LINEA METROPOLITANA IN VAL BISAGNO PROGETTO DI FATTIBILITA' TECNICA ED ECONOMICA (D.lgs. n. 36 / 2023)											
-	-	-	-	-	-	-		IMPIANTI ELETTRO FERROVIARI SEGNALAMENTO											
-	-	-	-	-	-	-		PIANO SCHEMATICO DI STAZIONE											
A	07/03/2025	Adeguamento al parere del CSLPP e altri Enti e allineamento progetto	 F. Cretella A. Romano	 L. Dagnino	 M. Gambaro	P. Cucino	Cart. n° Raggruppamento temporaneo di progettisti Mandatario: SYSTRA Mandanti: LAND												
Rev.	Data	Descrizione	Redatto	Verificato	Approvato	Autorizzato		Scala:	-	Data:	07/03/2025	MGE1	P4	LV	SEG	COM	T	002	00