

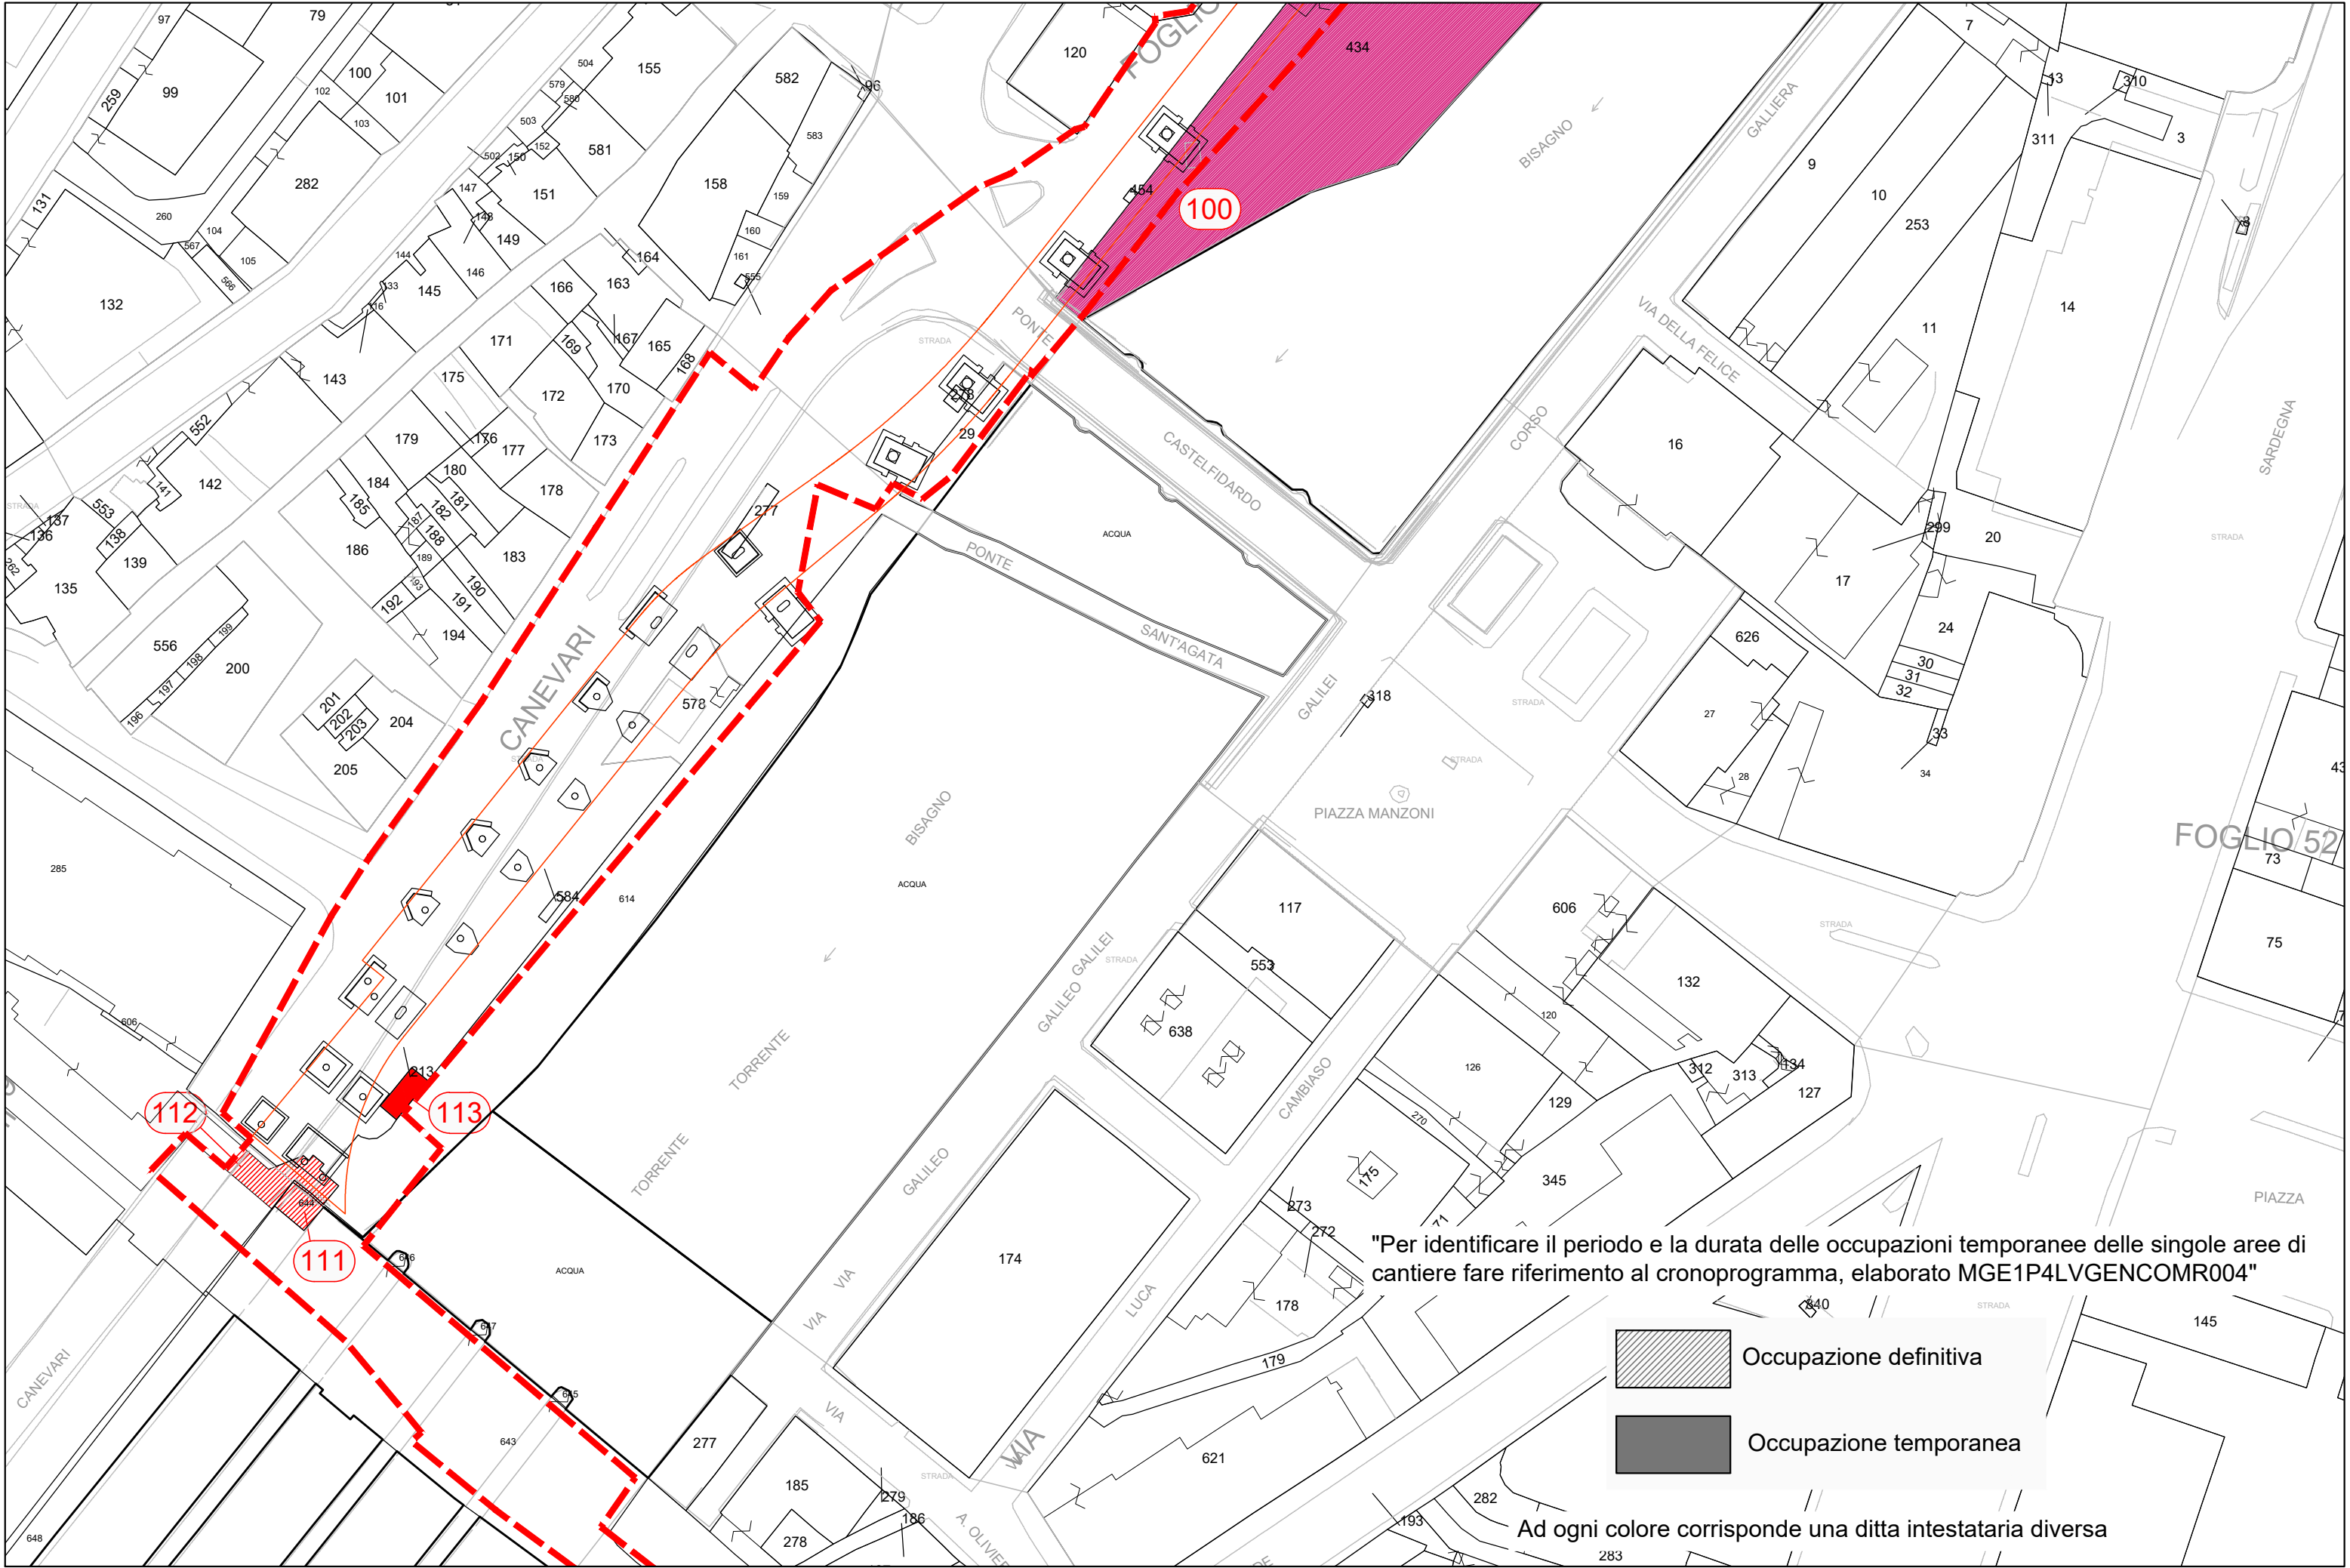


							Progr. 2	 Responsabile Unico del Progetto Ing. E. Scarlatti	Skymetro PROLUNGAMENTO DELLA LINEA METROPOLITANA IN VAL BISAGNO PROGETTO DI FATTIBILITA' TECNICA ED ECONOMICA (D.lgs. n. 36 / 2023)									
-	-	-	-	-	-	-			ESPROPRI SOVRAPPOSIZIONE CON IL PIANO PARTICELLARE PLANIMETRIA									
A	07/03/2025	Adeguamento al parere del CSLPP e altri Enti e allineamento progetto	M. Goso	D. Canestrelli	D. Canestrelli	P. Cucino	Cart. 17	Raggruppamento temporaneo di progettisti Mandataria:  Mandanti:   										
Rev.	Data	Descrizione	Redatto	Verificato	Approvato	Autorizzato		Scala: 1:1000	Data: 07/03/2025	MGE1	P4	LV	ESP	COM	K	001	00	A

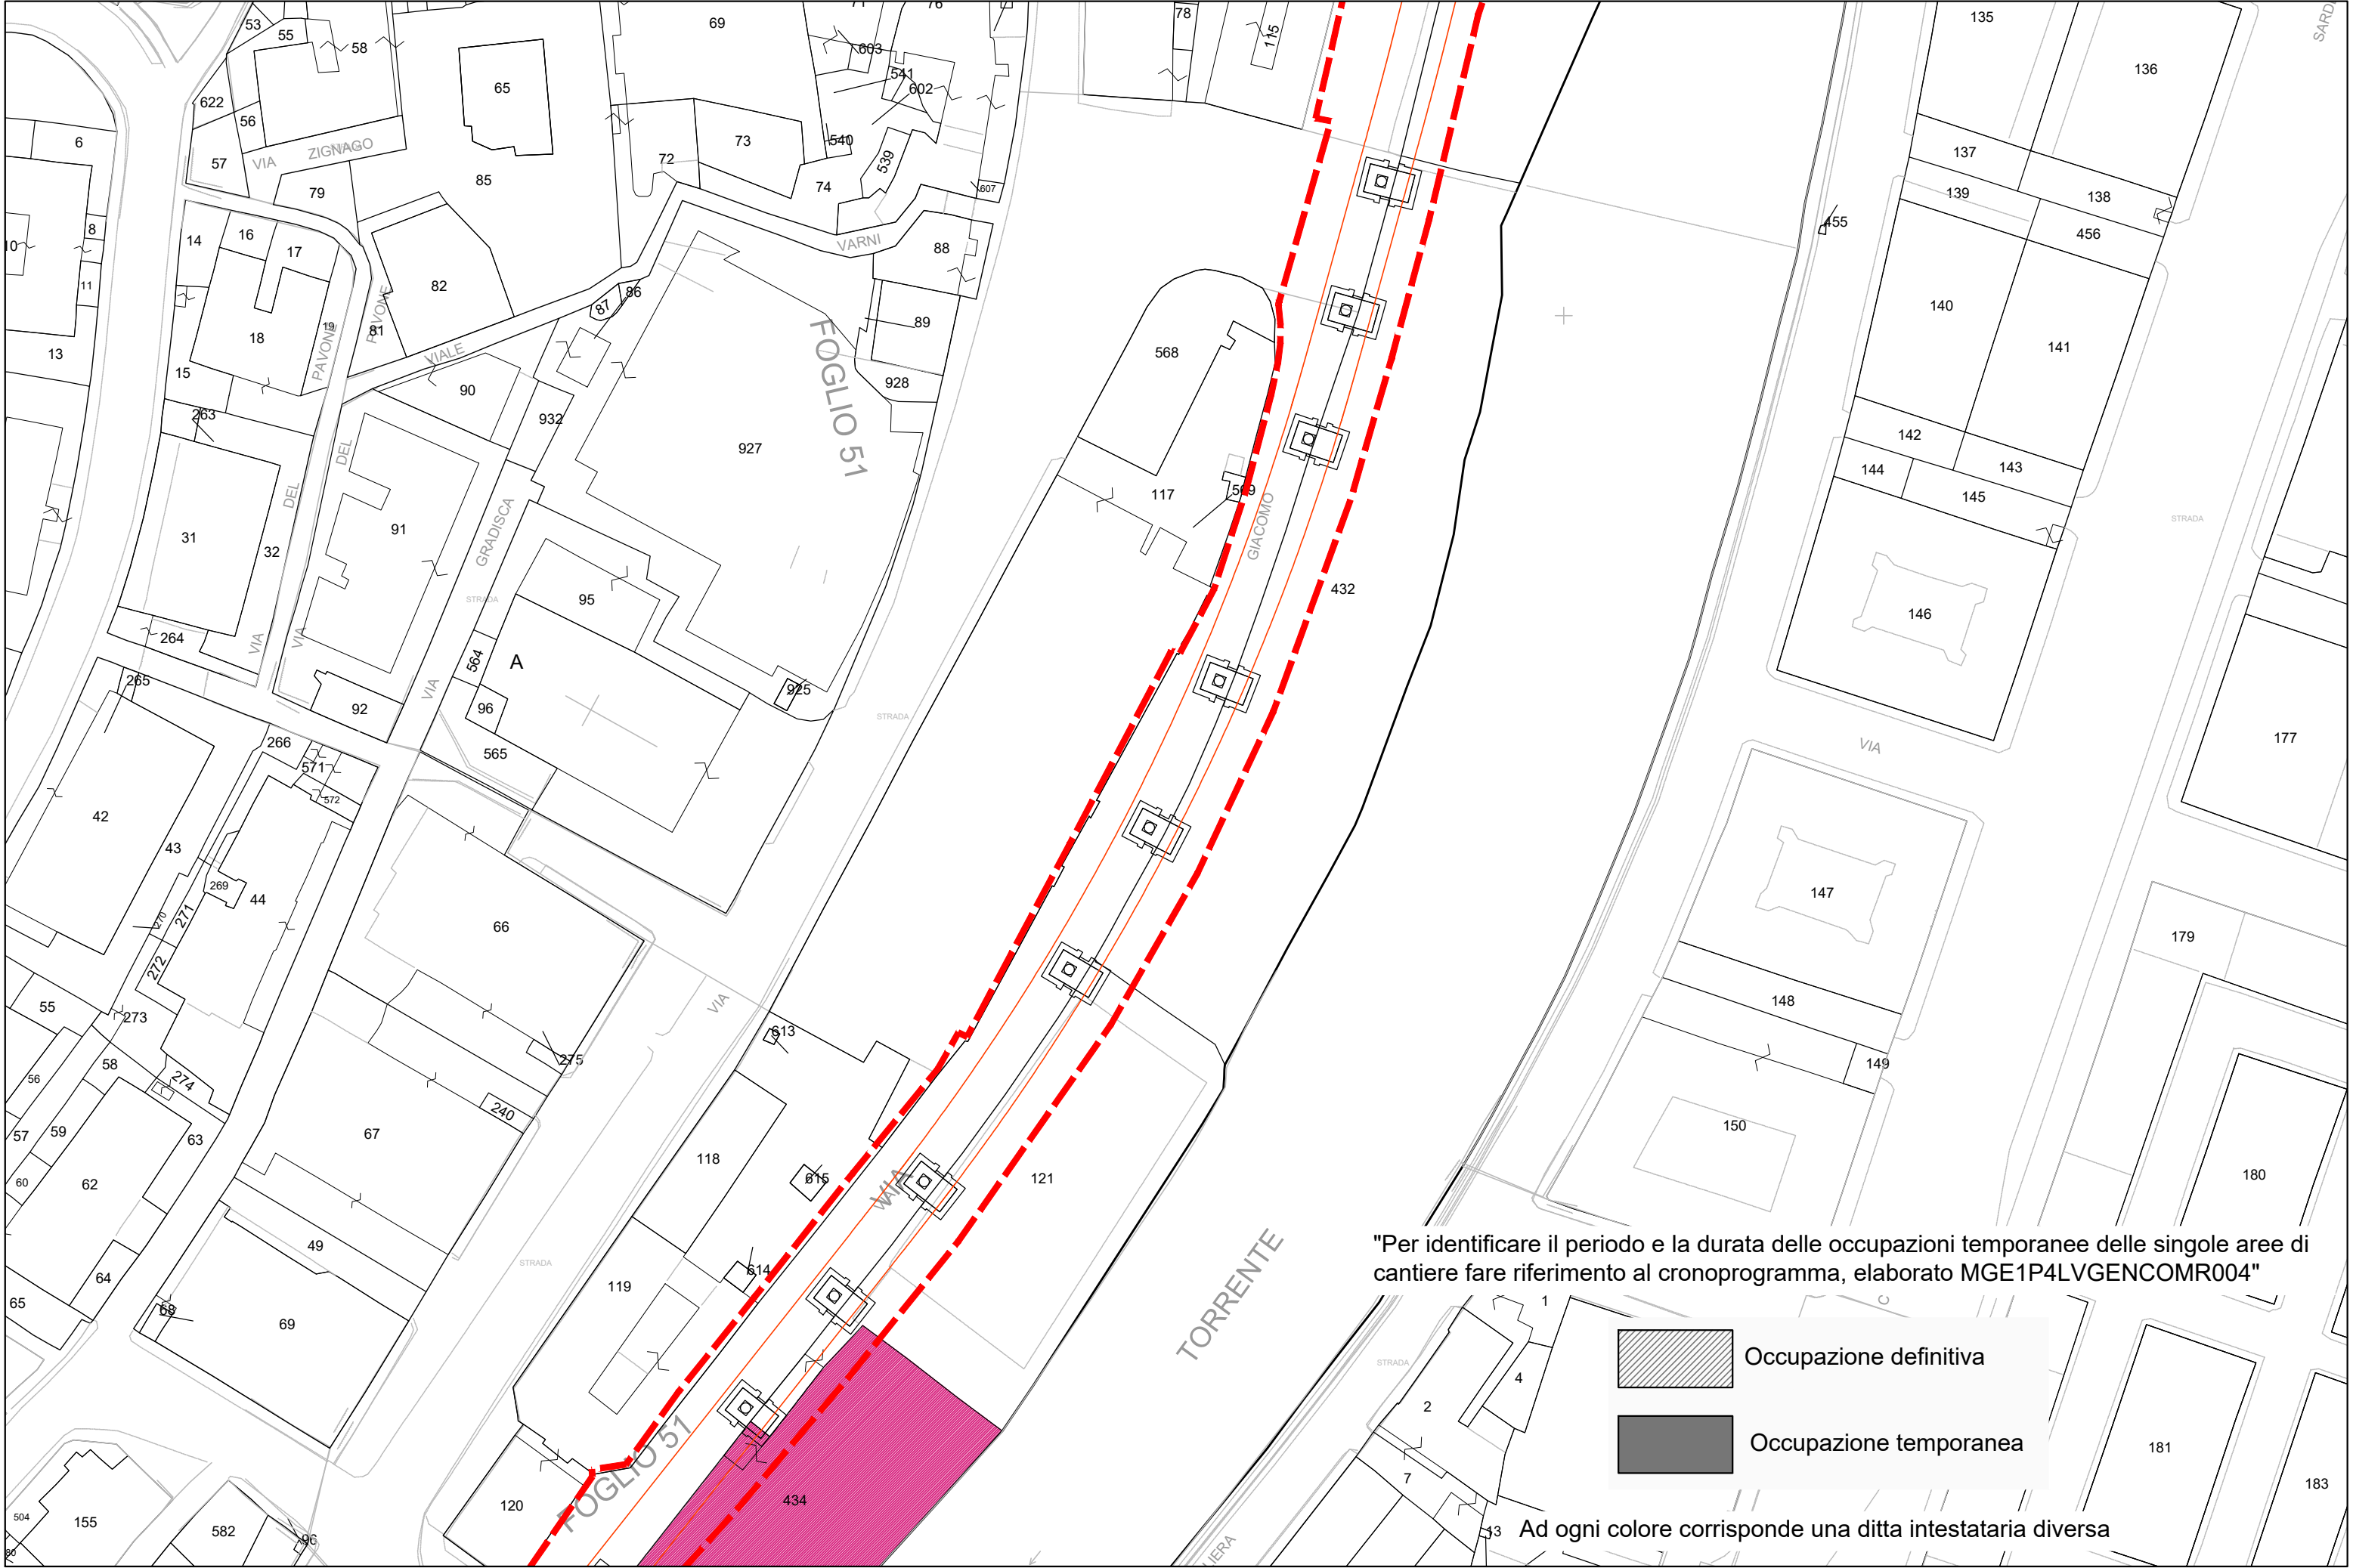


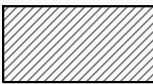



"Per identificare il periodo e la durata delle occupazioni temporanee delle singole aree di cantiere fare riferimento al cronoprogramma, elaborato MGE1P4LVGENCOMR004"


-  Occupazione definitiva
-  Occupazione temporanea

Ad ogni colore corrisponde una ditta intestataria diversa

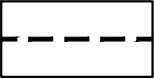
-  Impronta max. ingombro nuova Skymetro (comprese opere di fondazione)
-  Limite occupazione temporanea

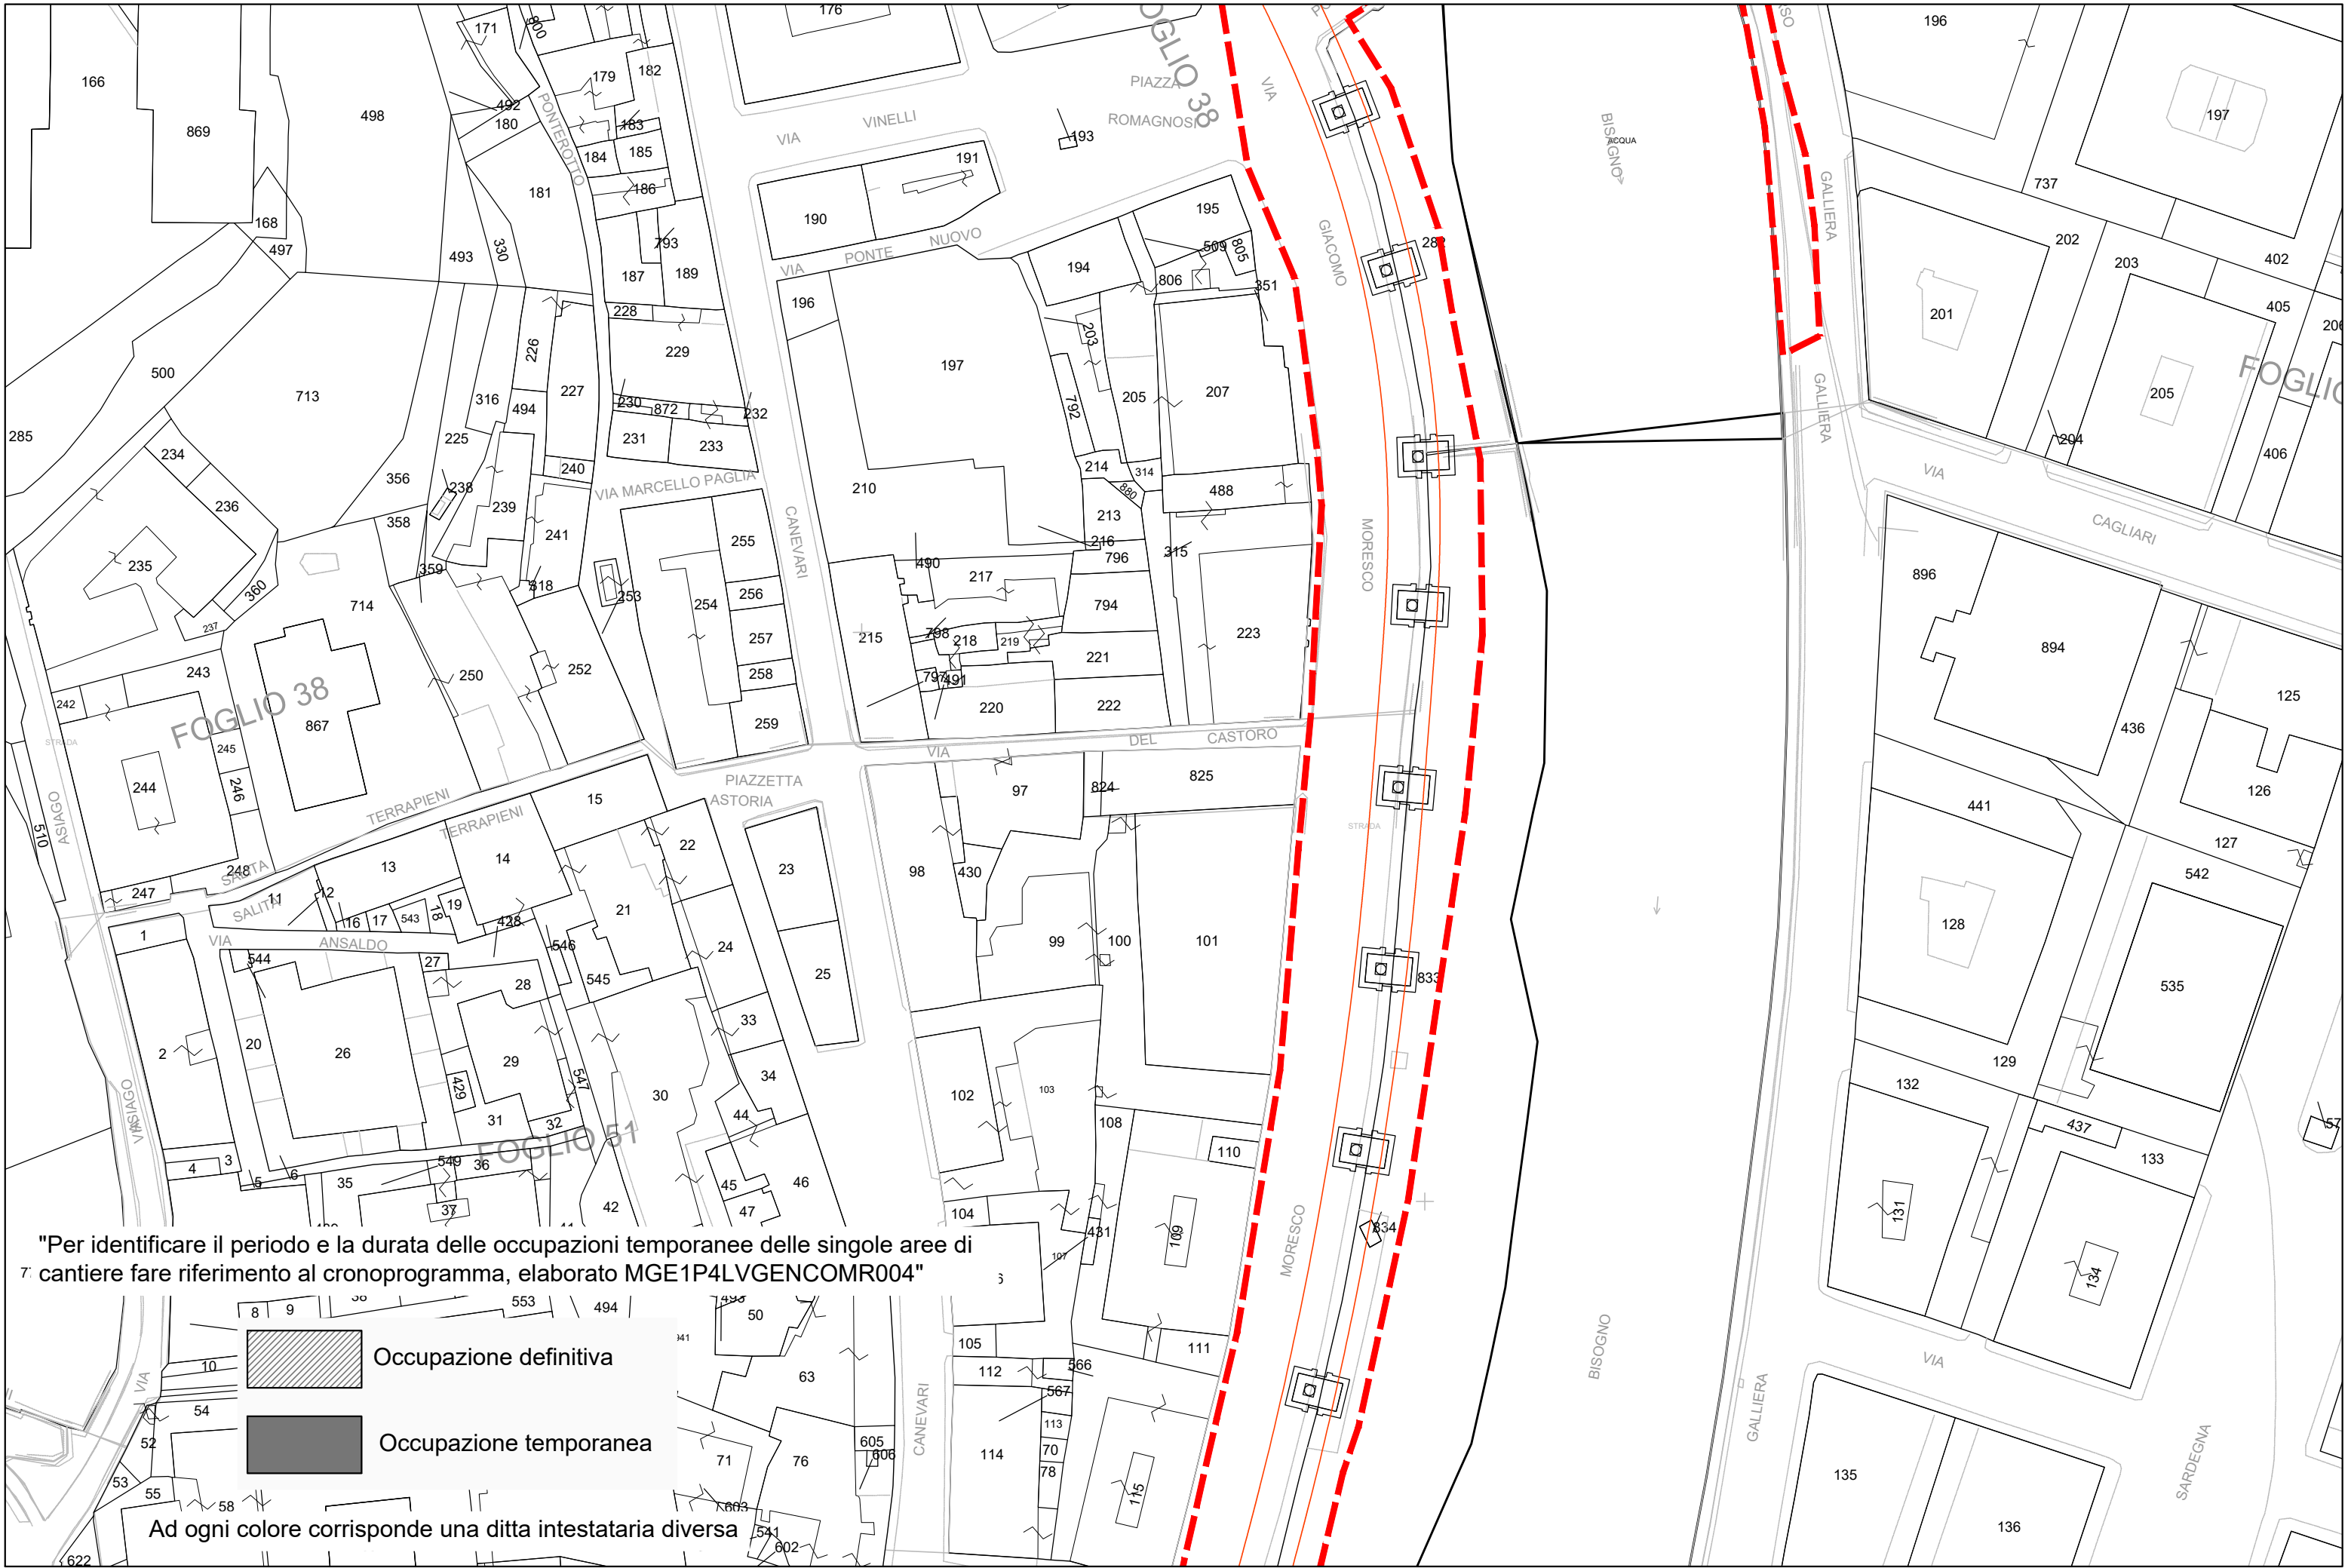

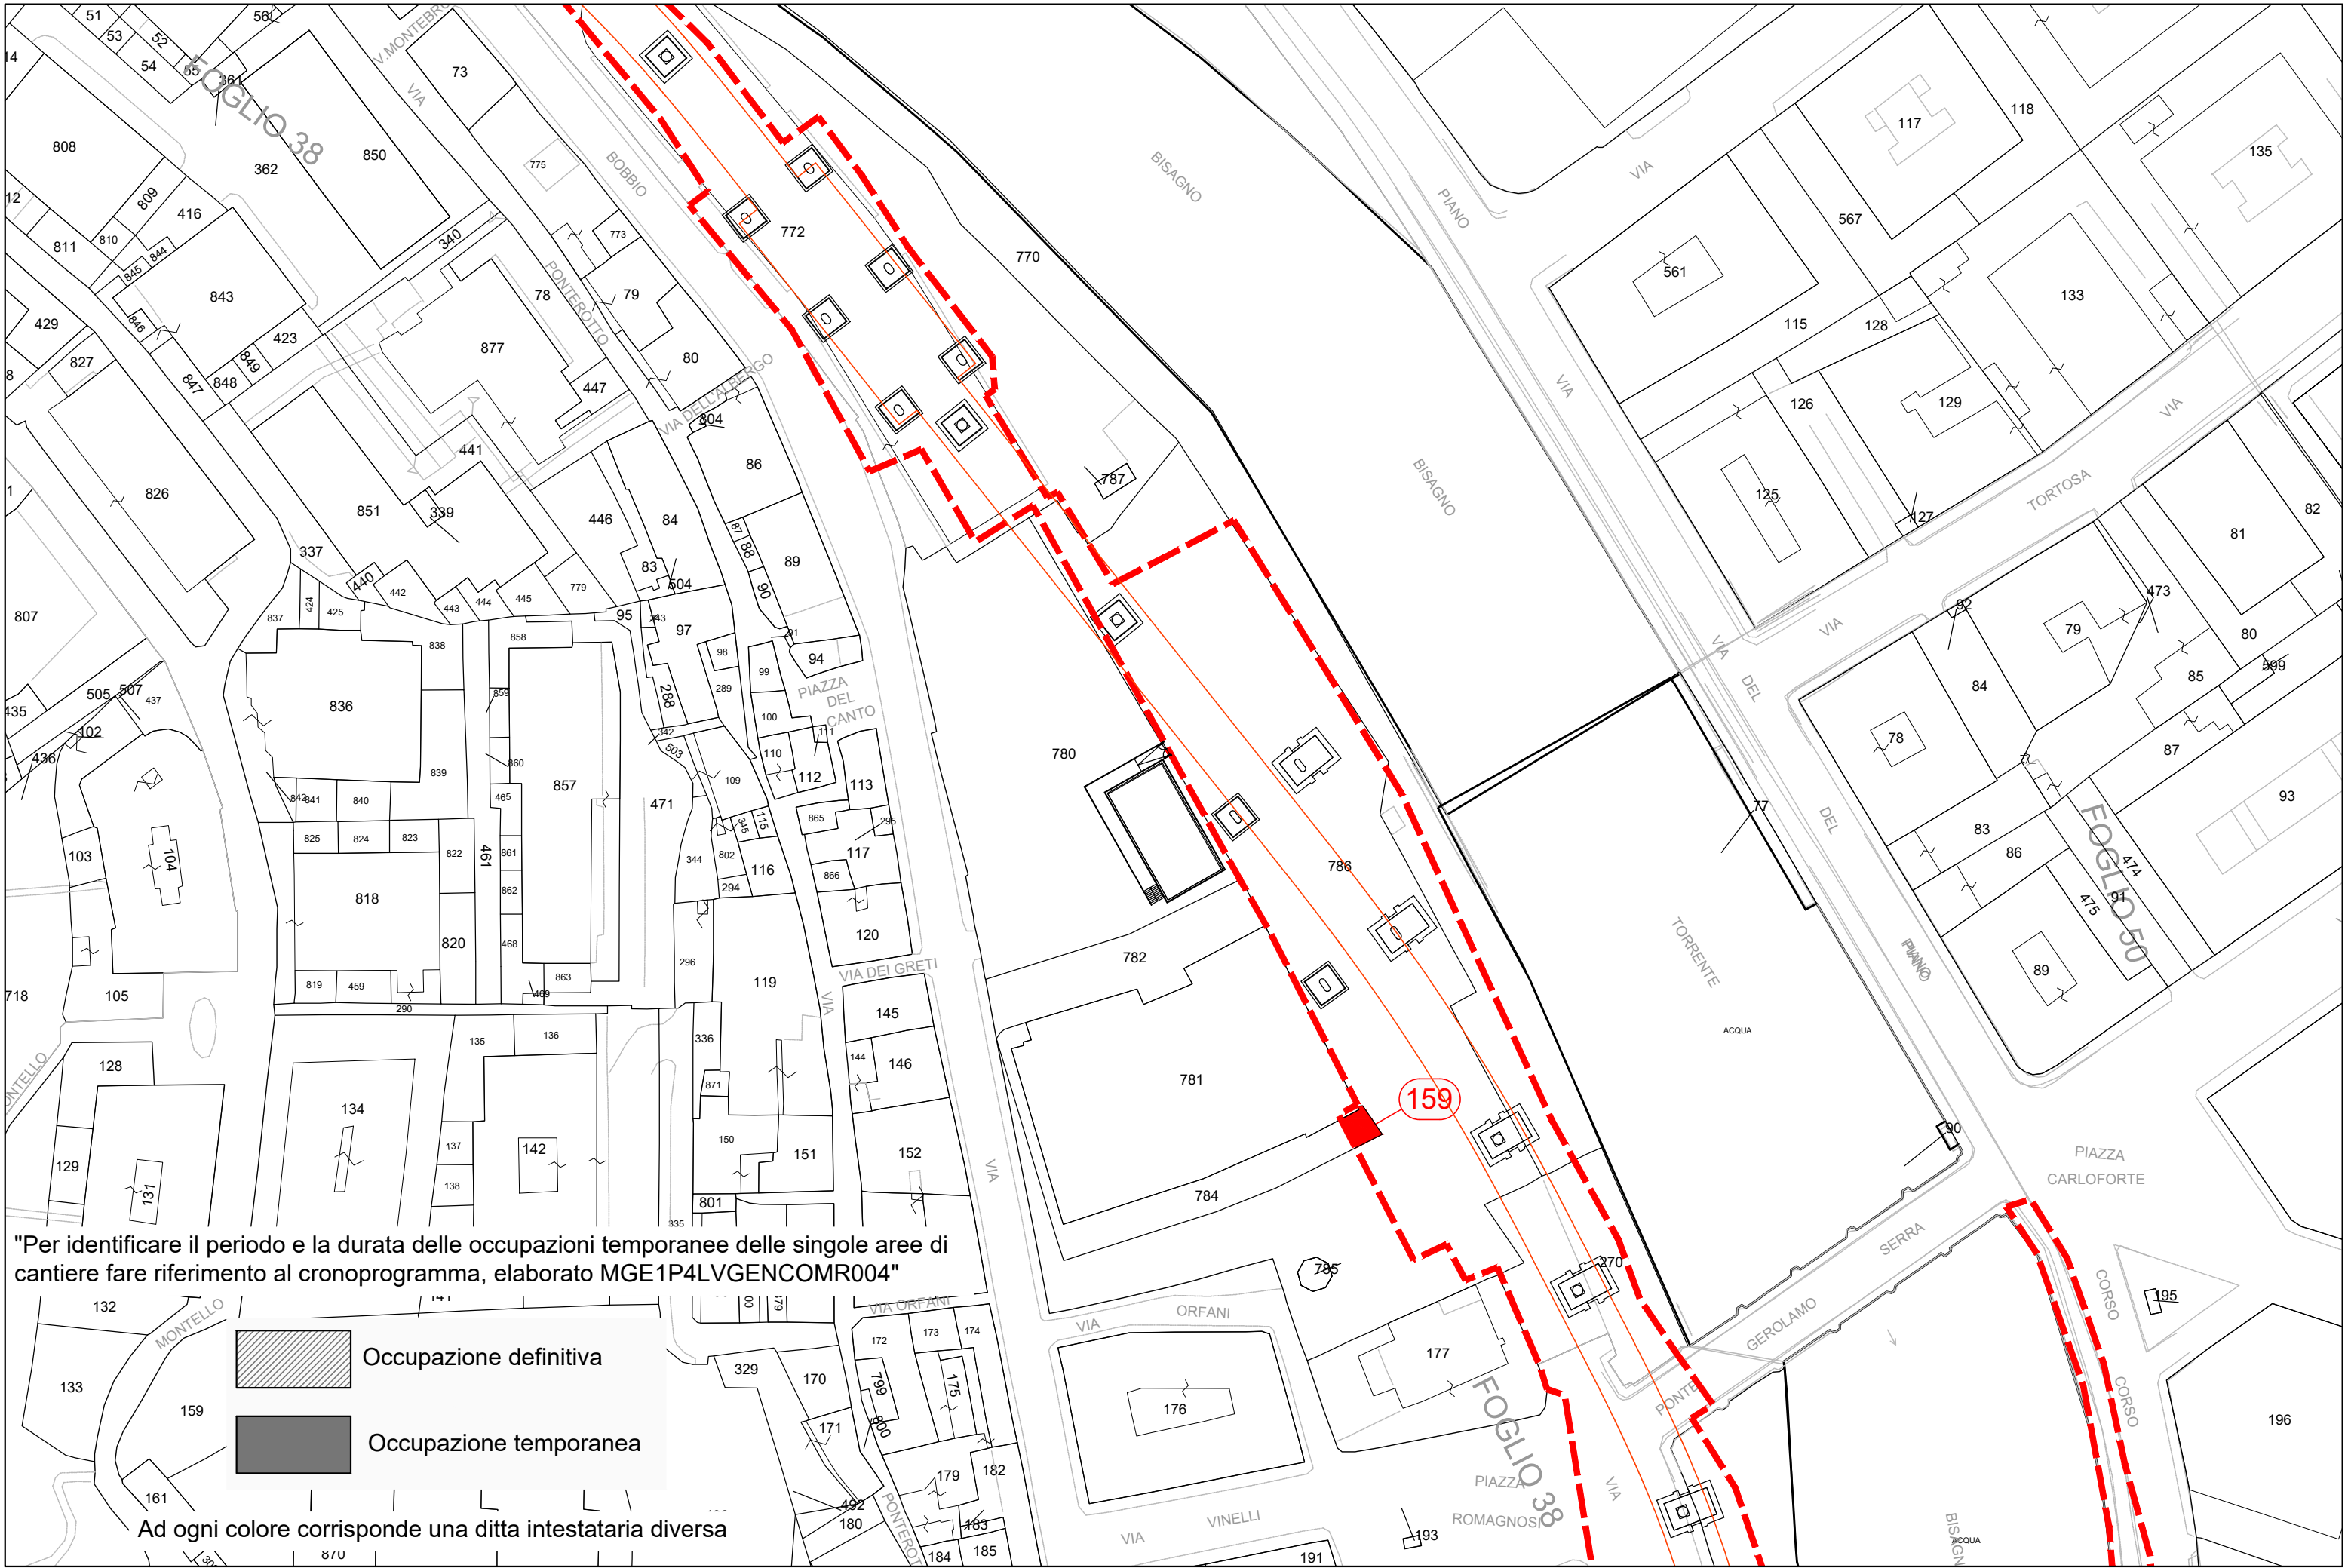

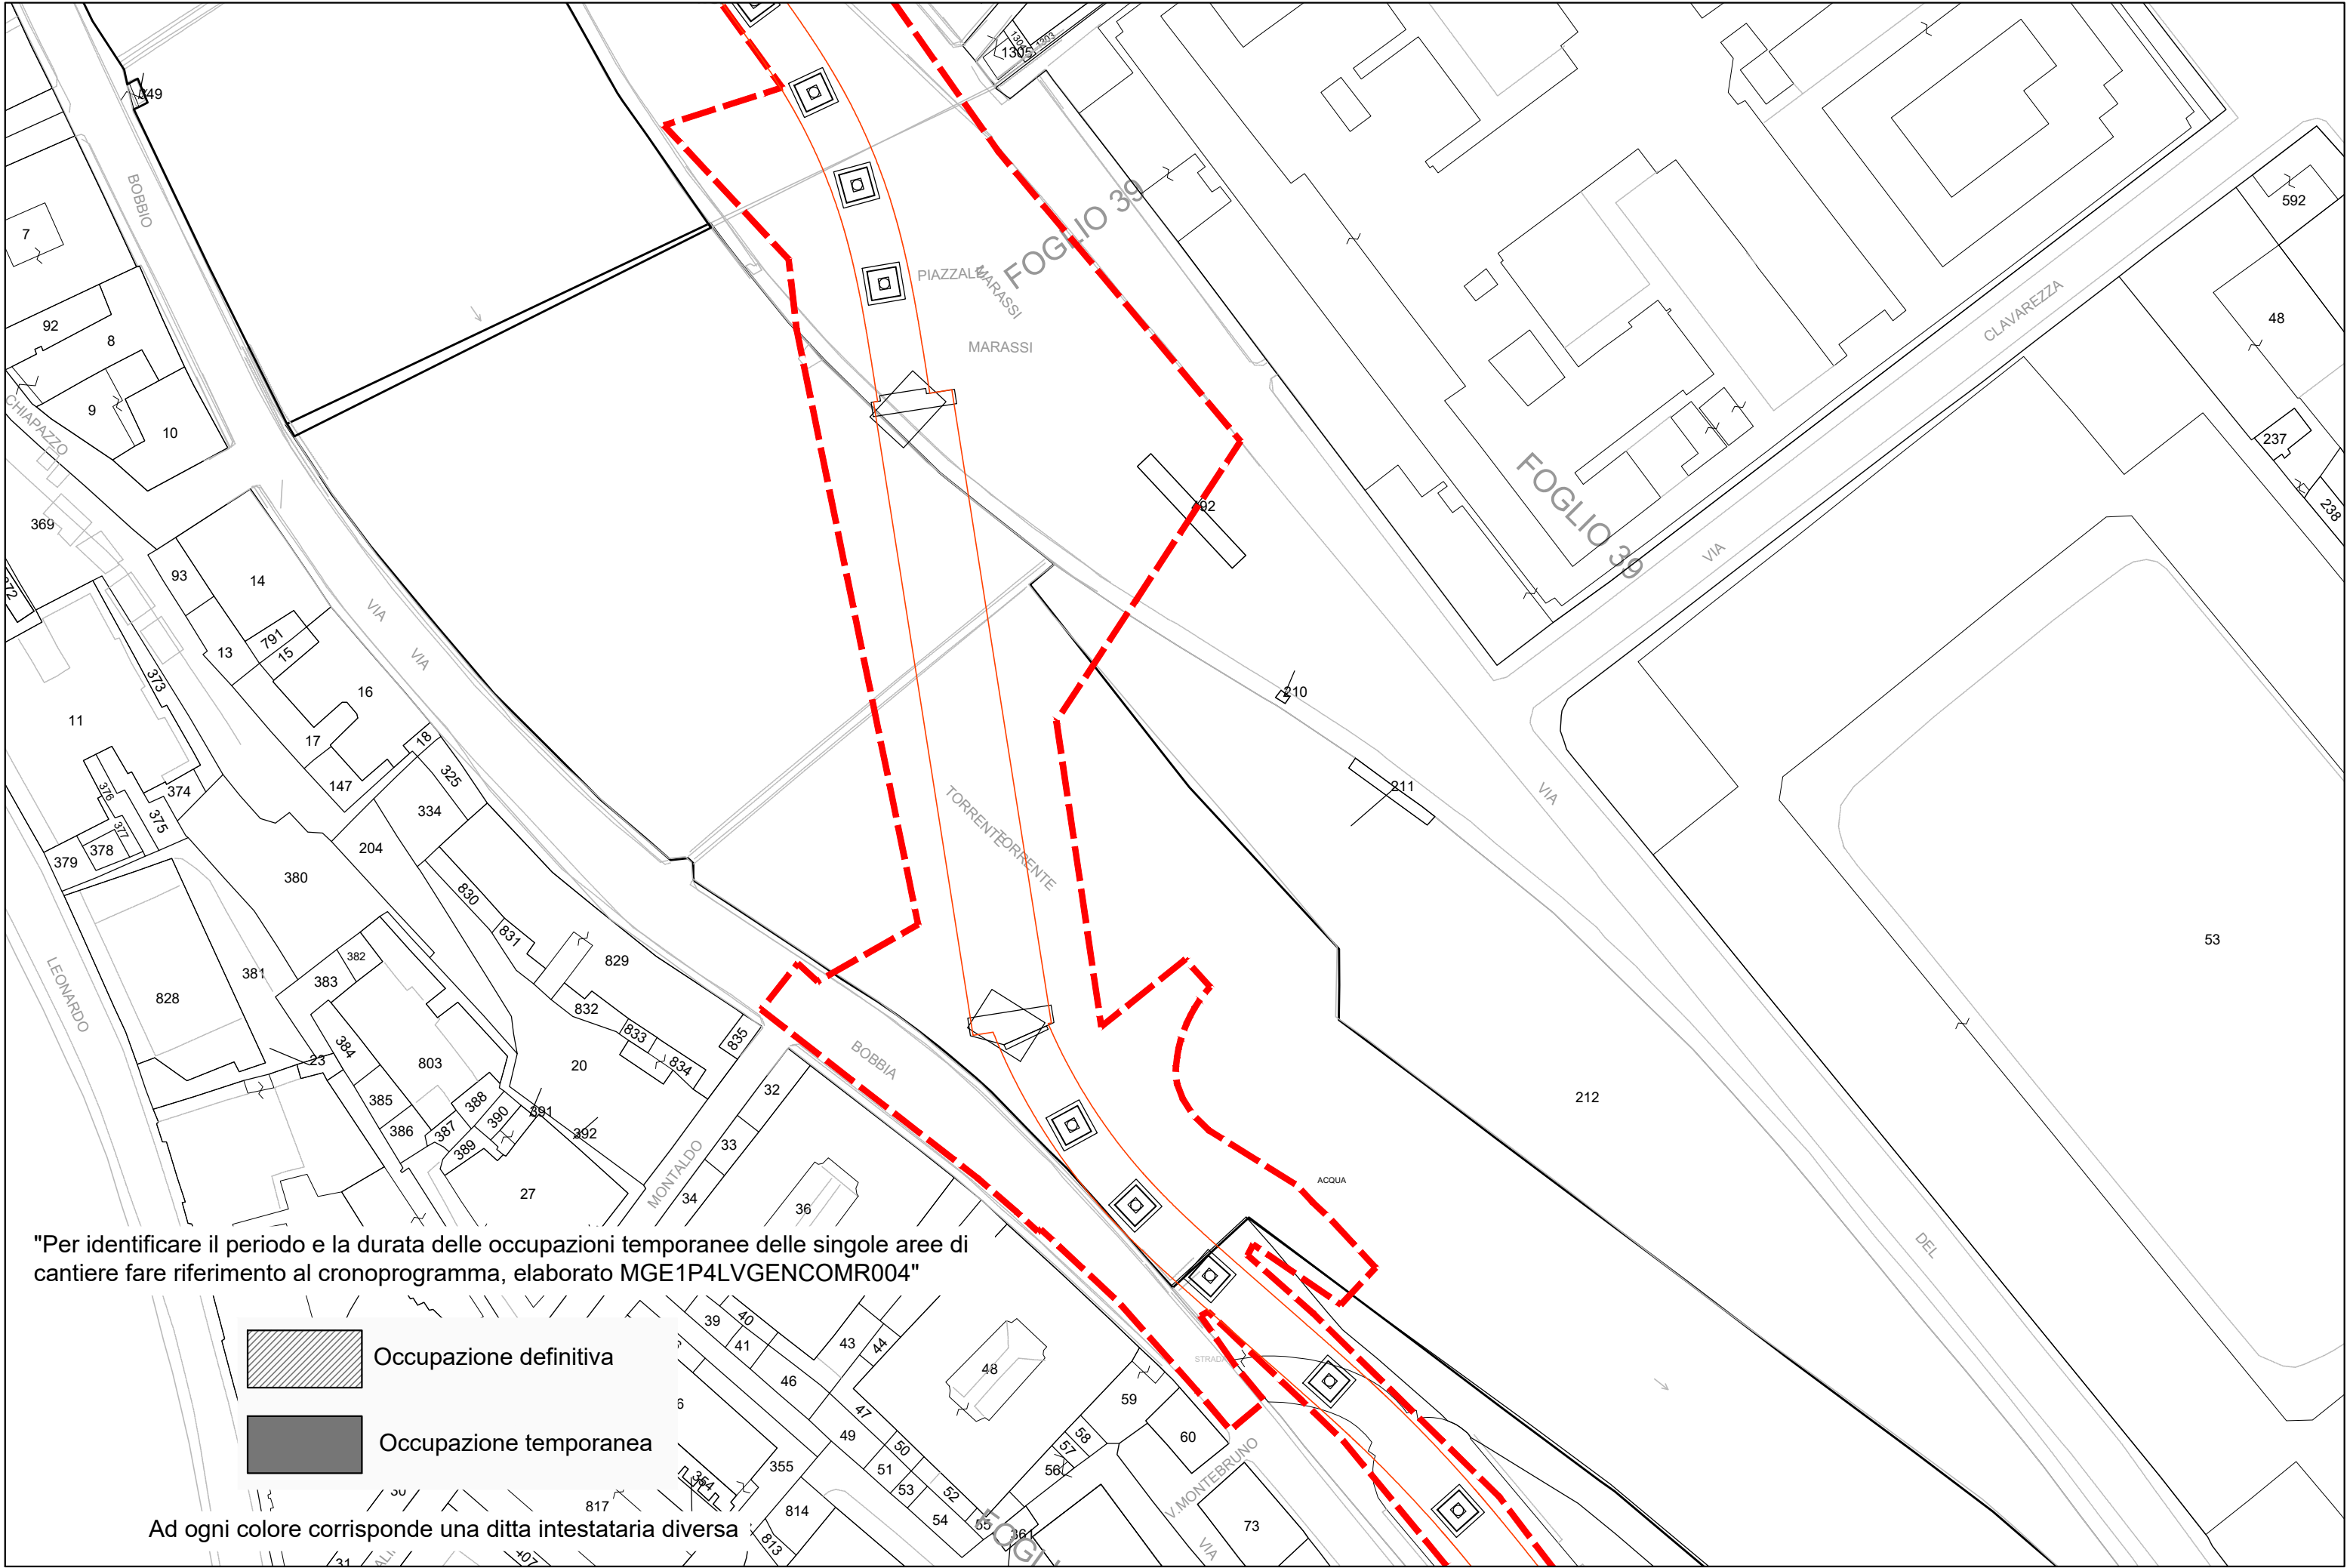



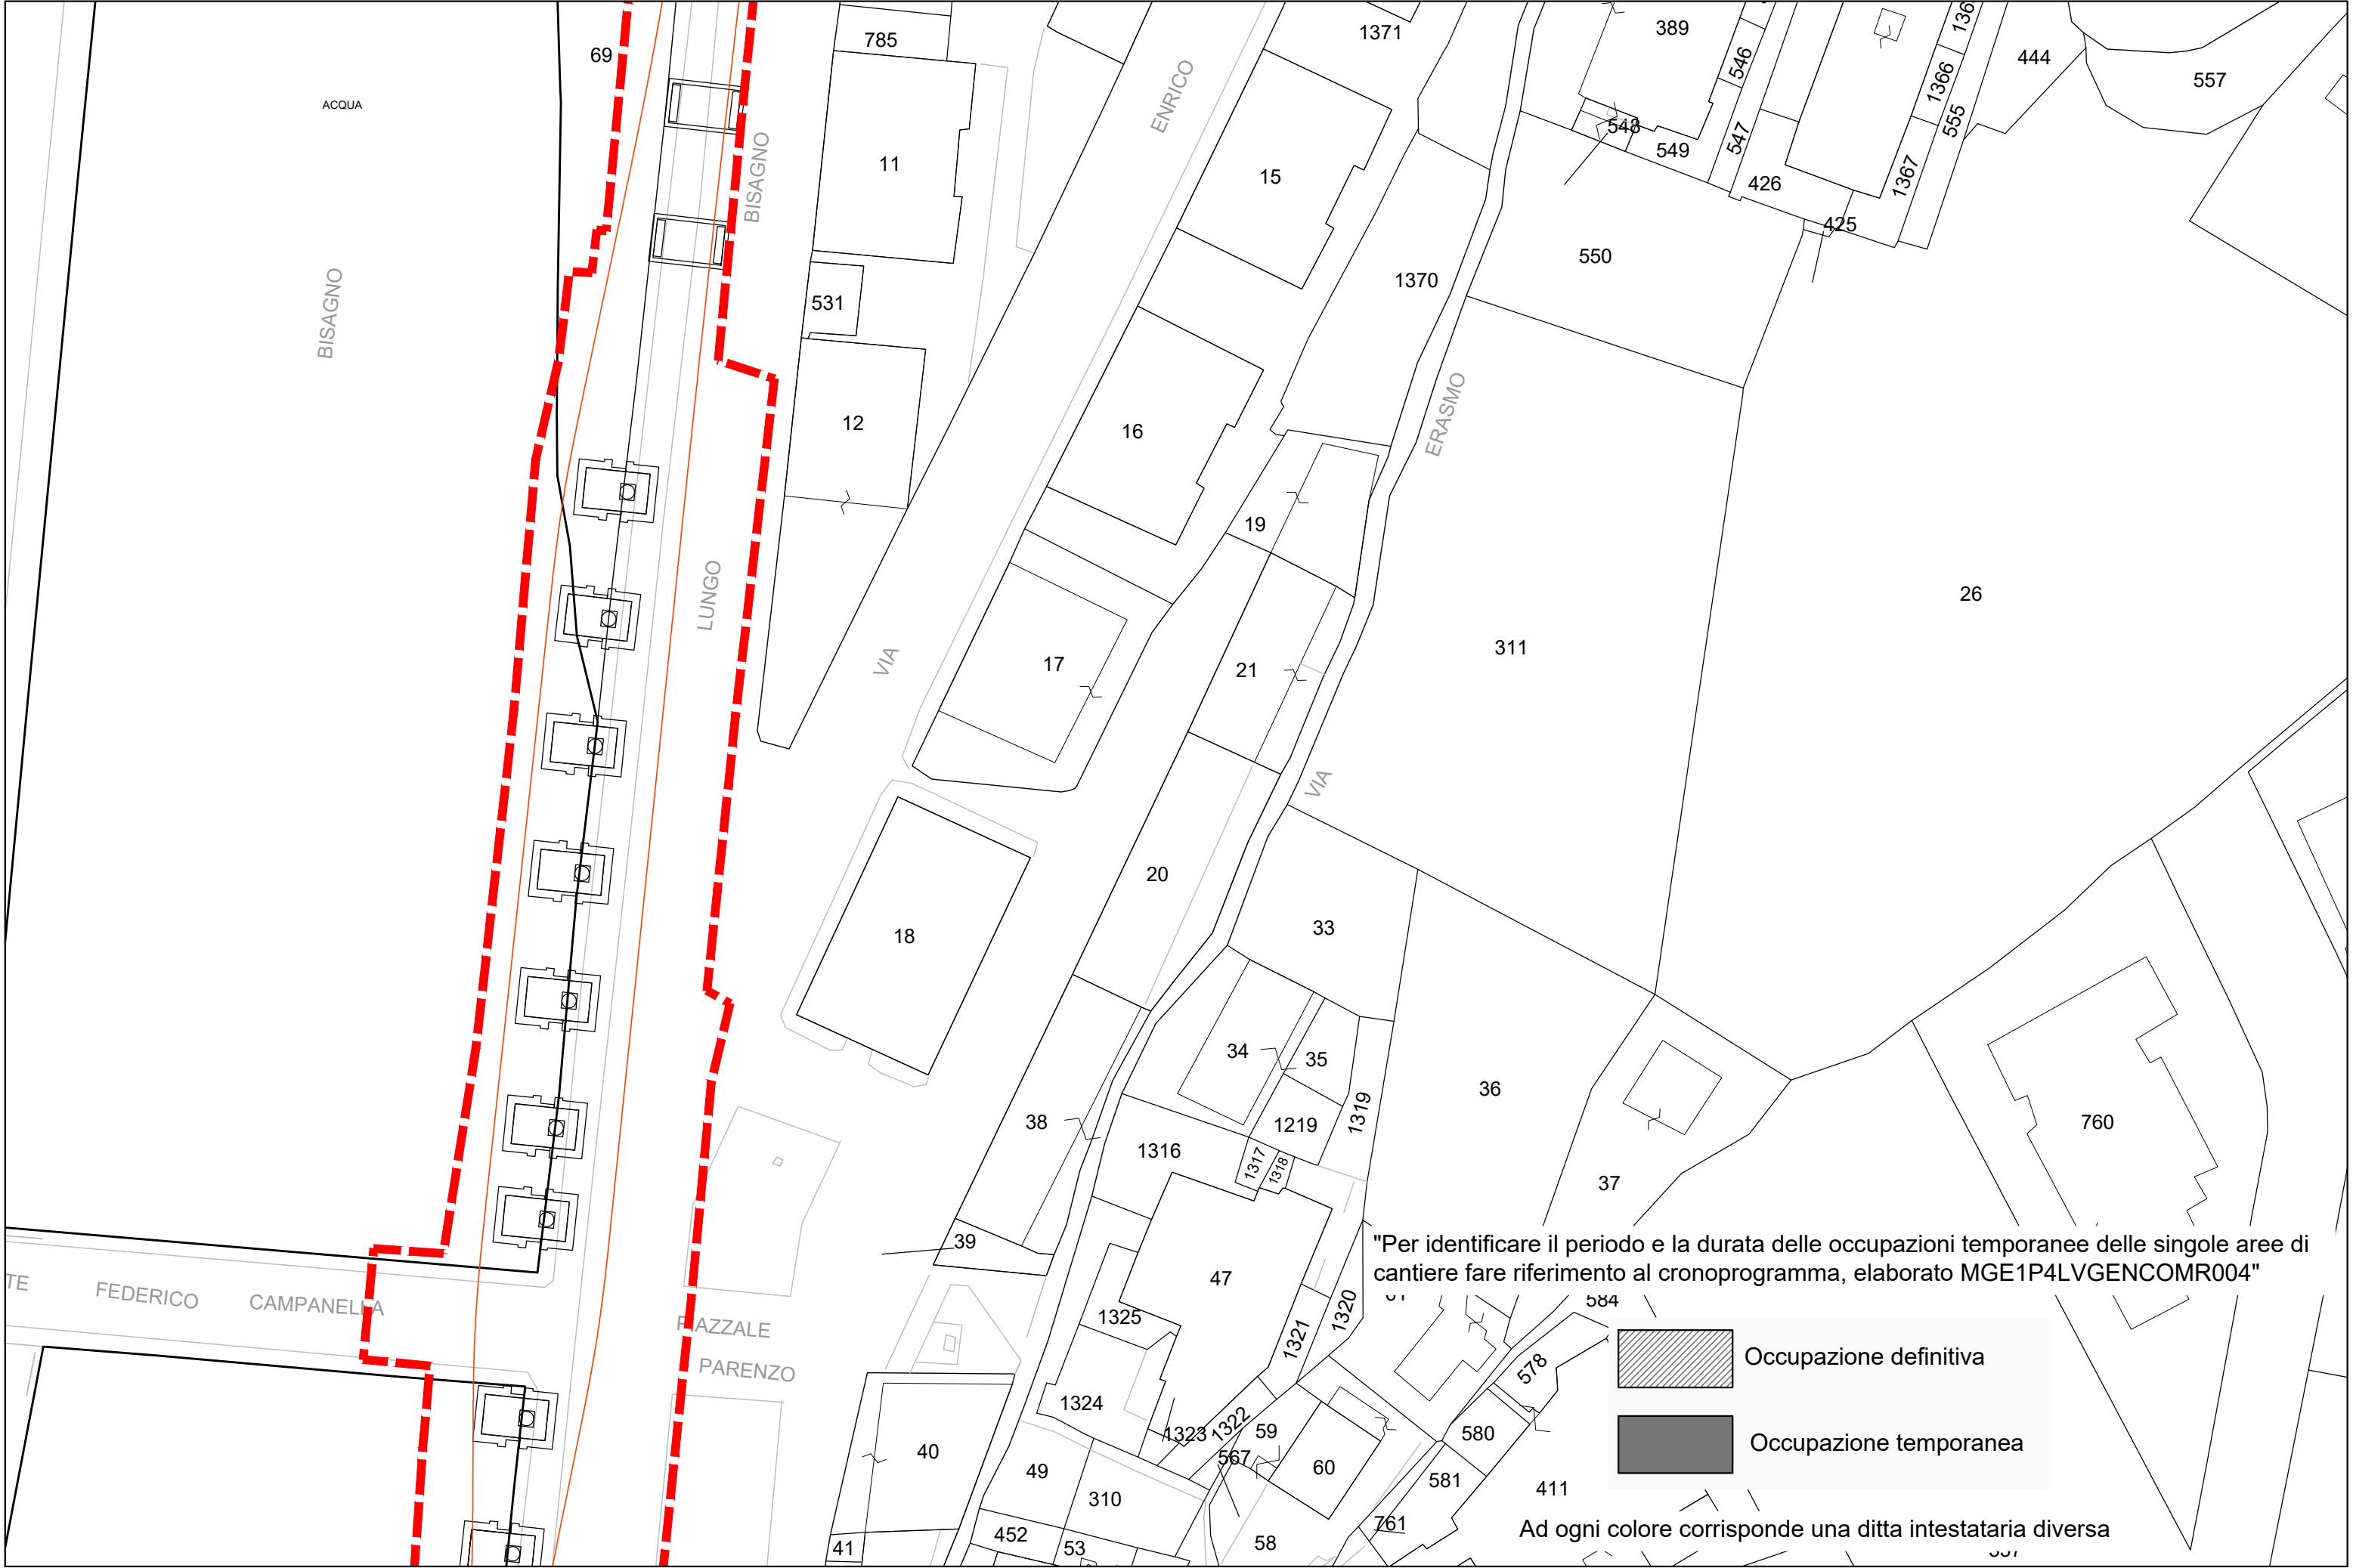



"Per identificare il periodo e la durata delle occupazioni temporanee delle singole aree di cantiere fare riferimento al cronoprogramma, elaborato MGE1P4LVGENCOMR004"

Occupazione definitiva

Occupazione temporanea

Ad ogni colore corrisponde una ditta intestataria diversa

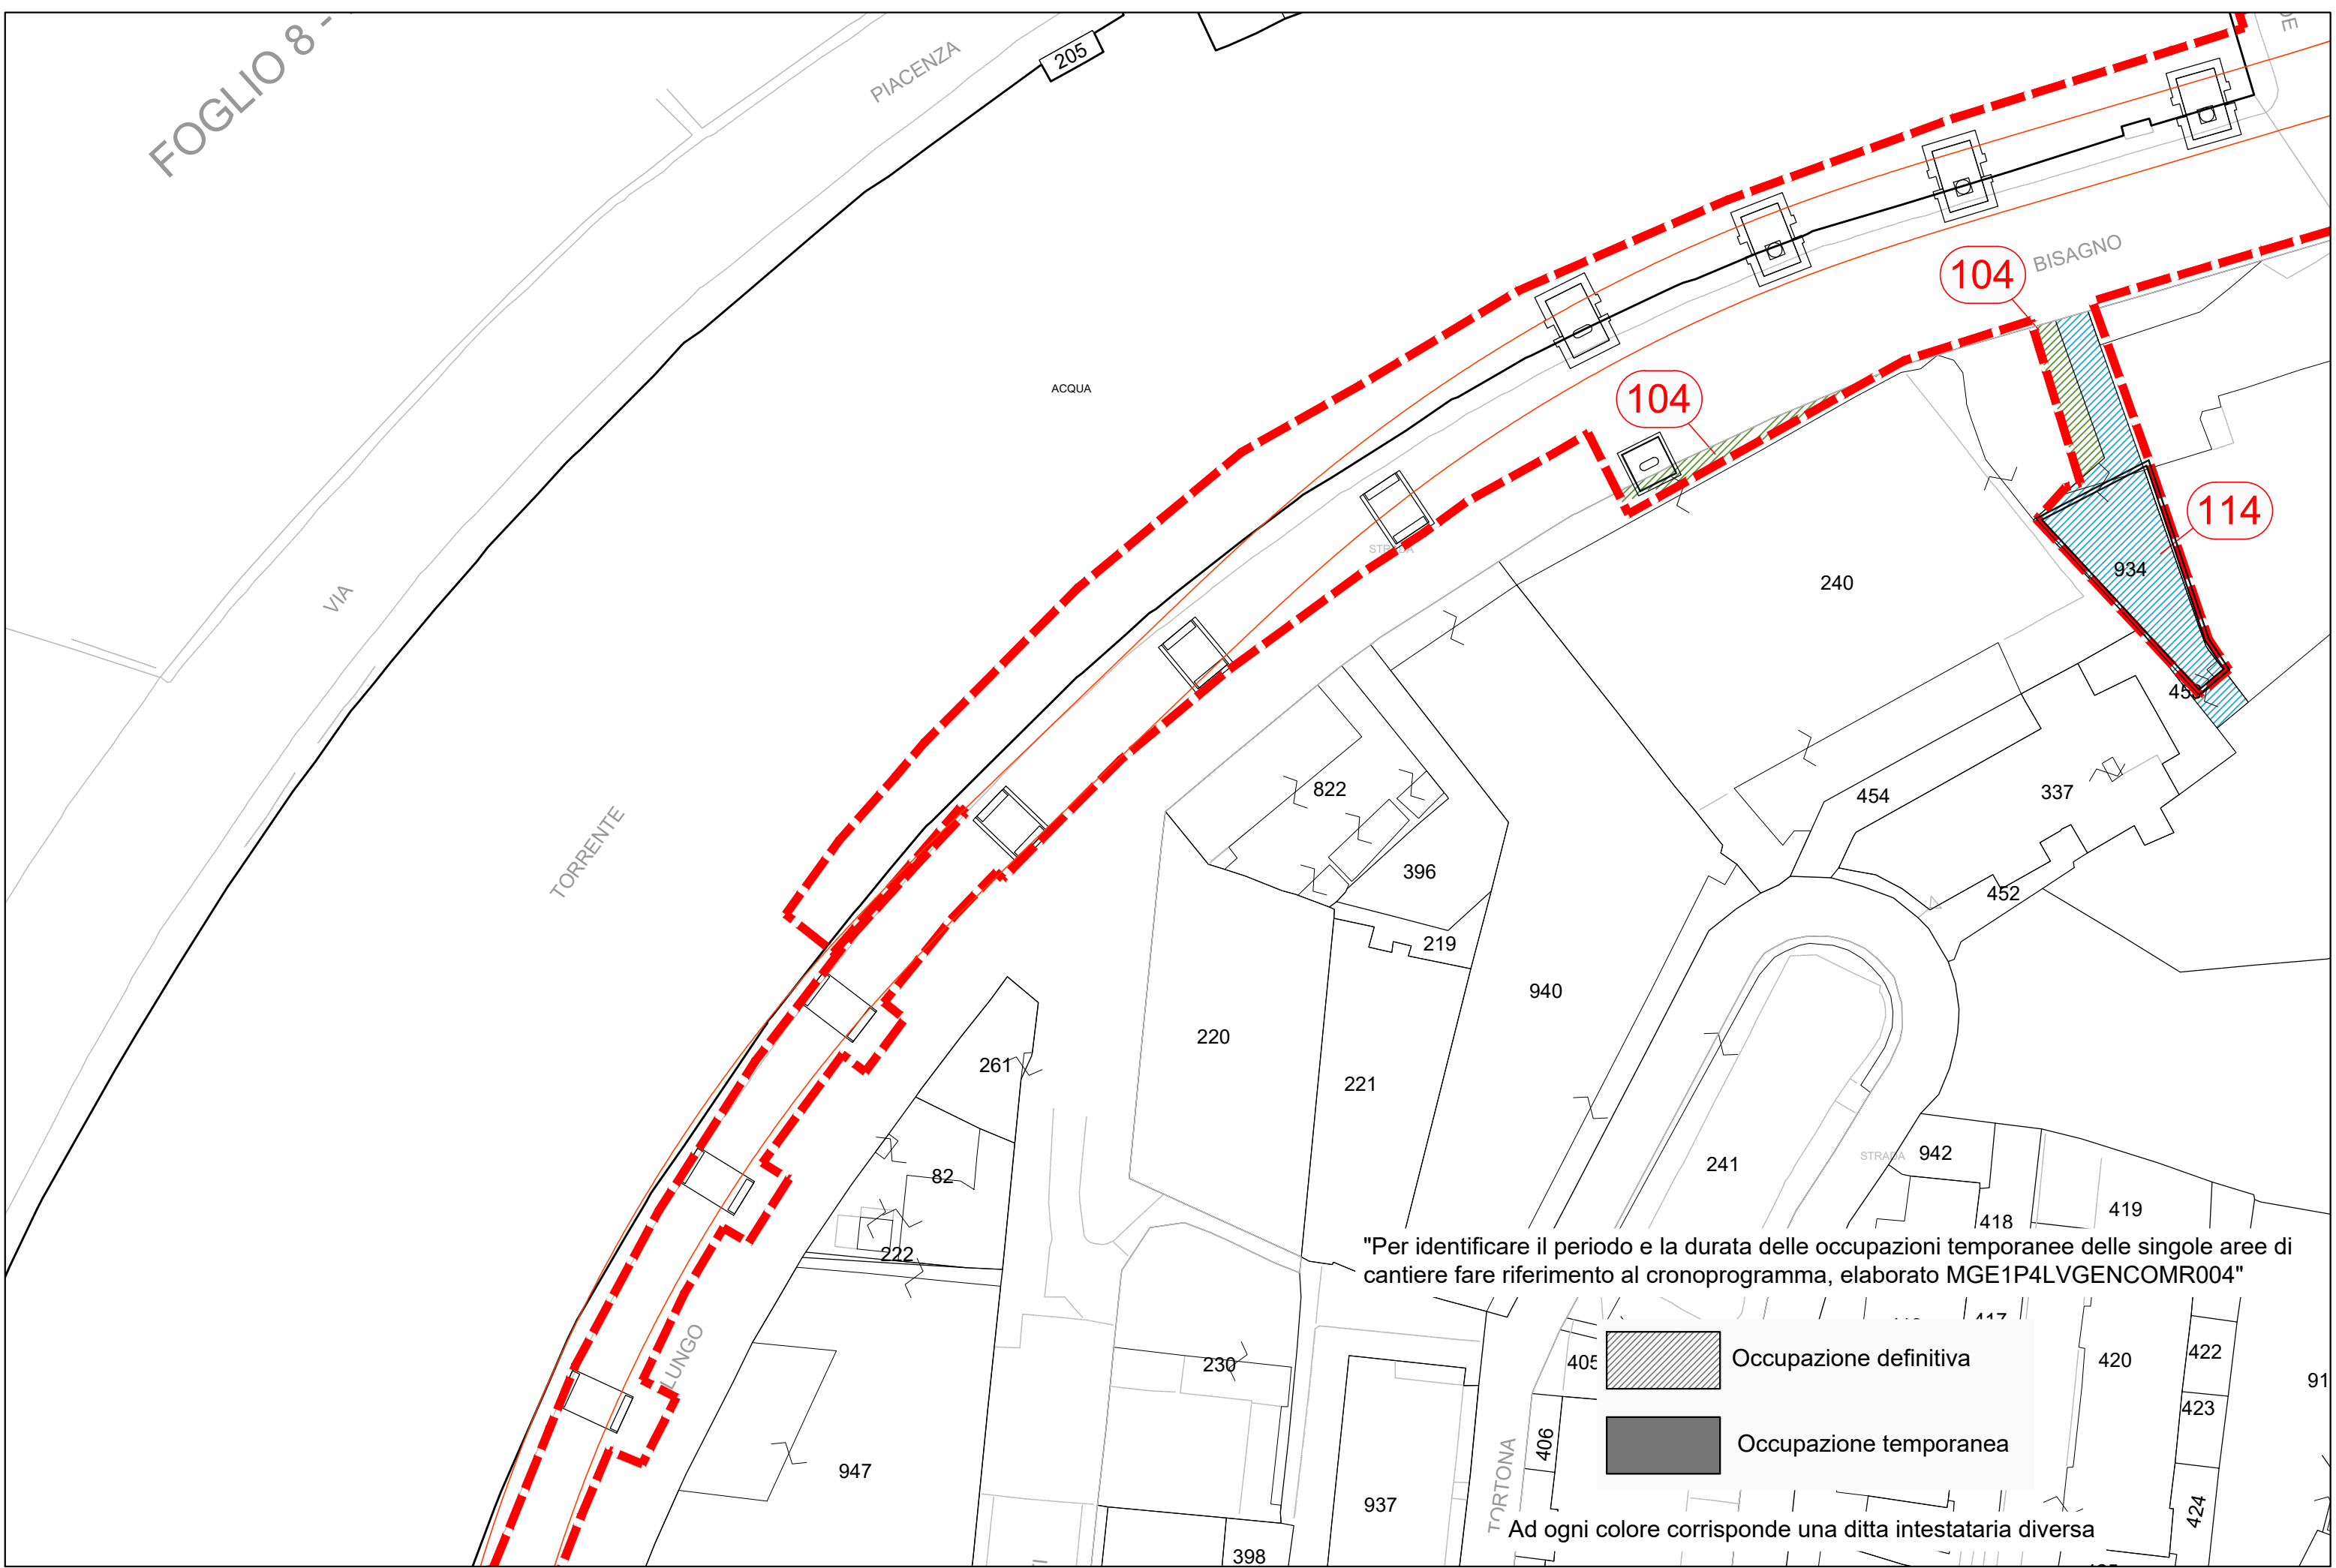

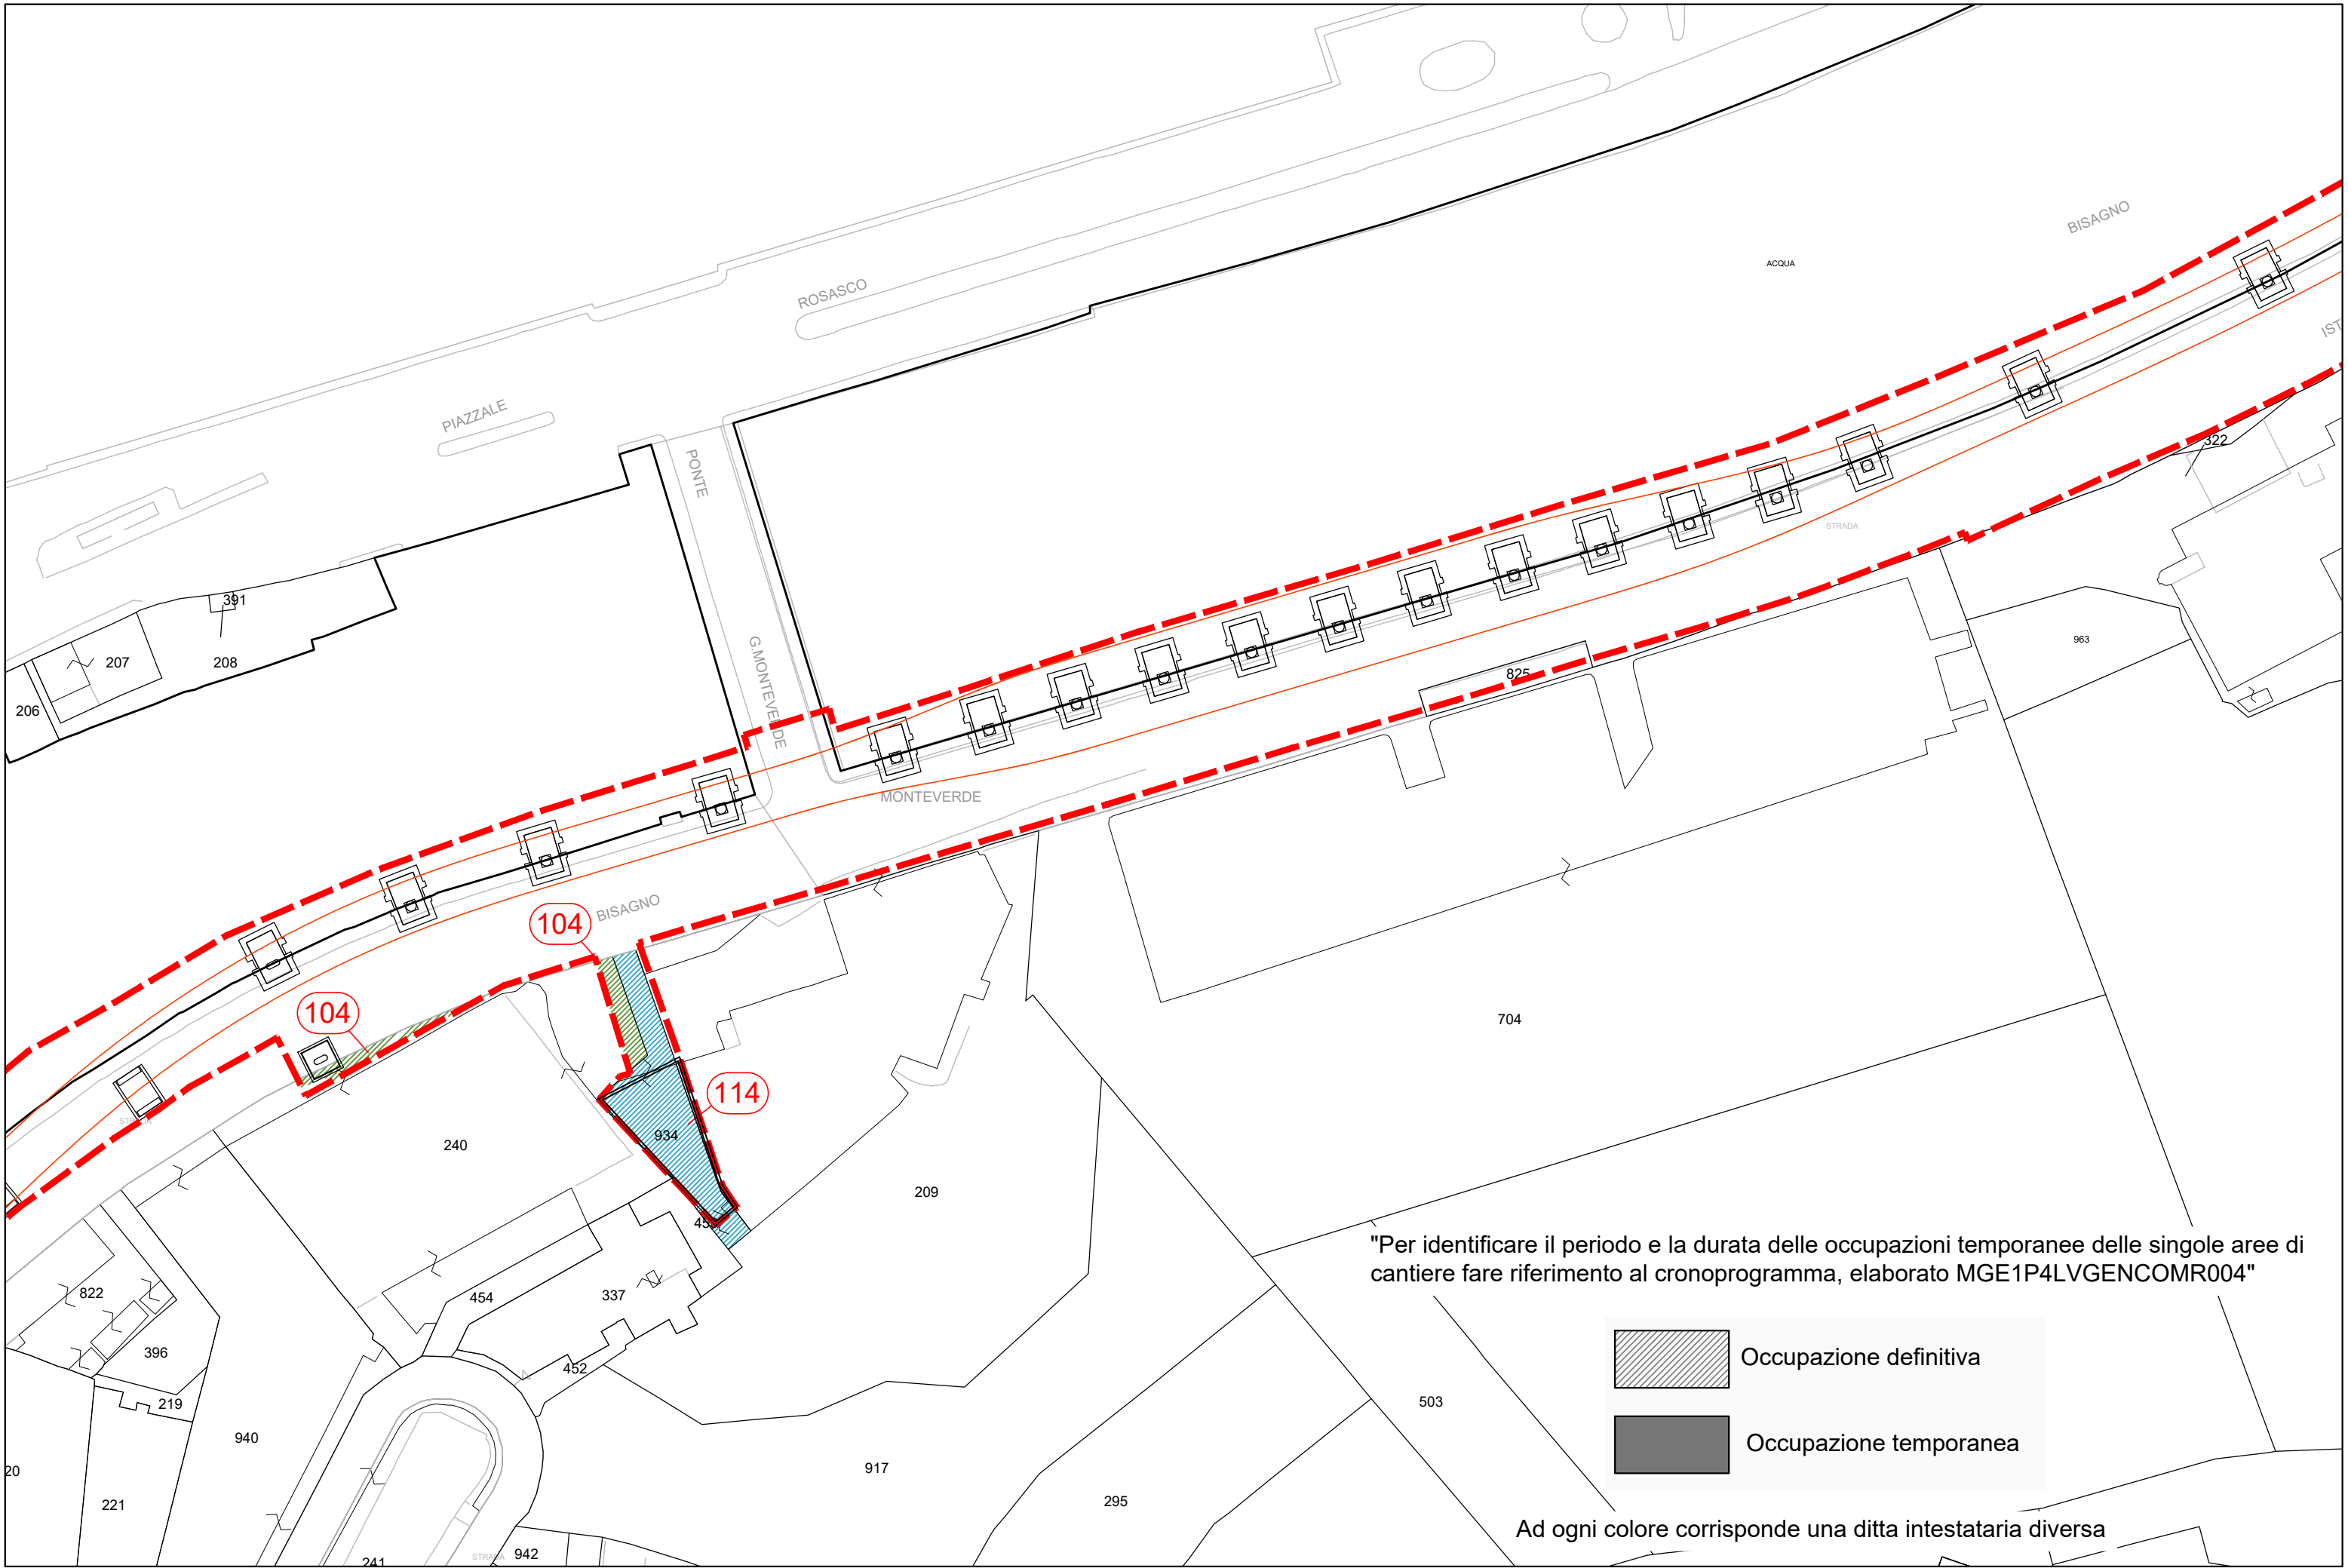



"Per identificare il periodo e la durata delle occupazioni temporanee delle singole aree di cantiere fare riferimento al cronoprogramma, elaborato MGE1P4LVGENCOMR004"

Occupazione definitiva

Occupazione temporanea


Ad ogni colore corrisponde una ditta intestataria diversa

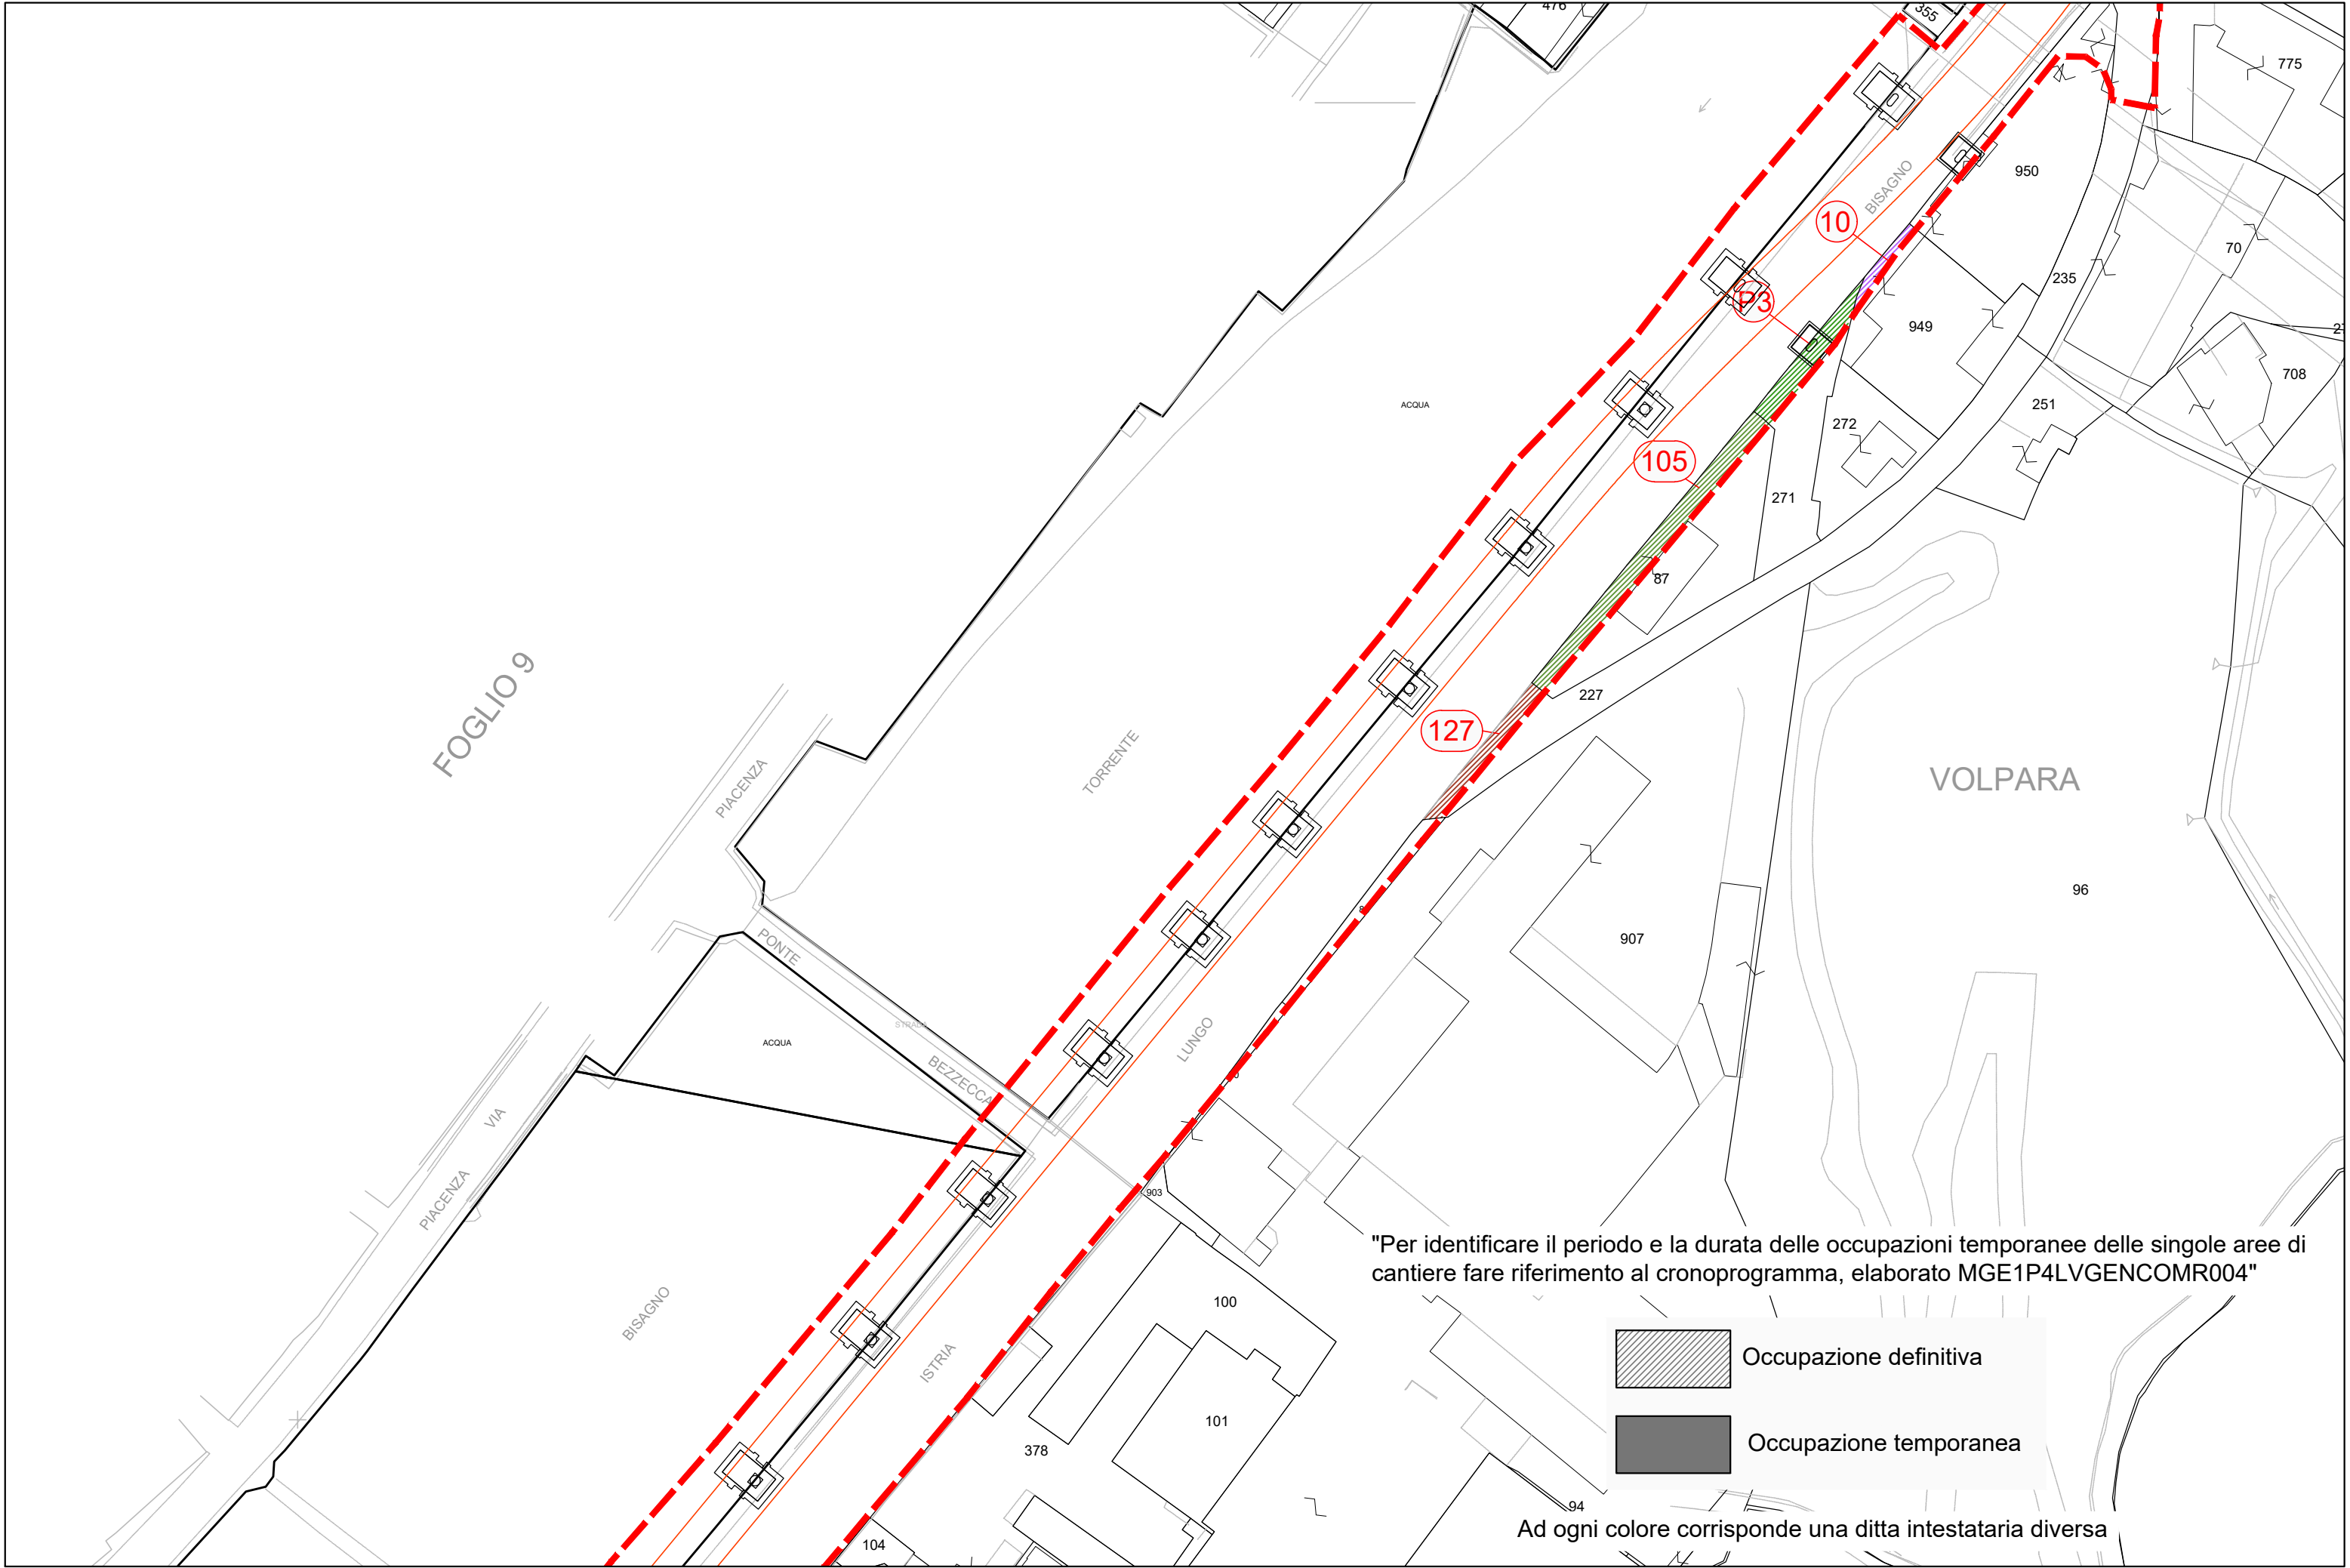


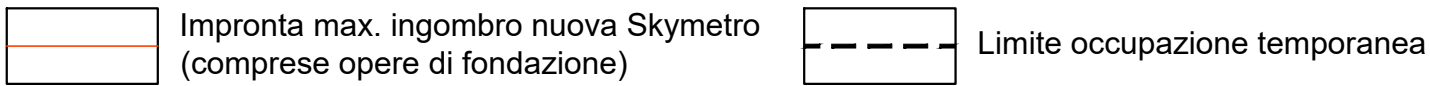








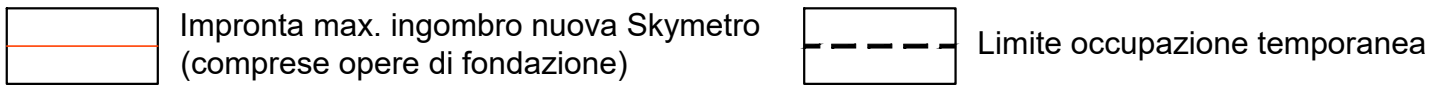


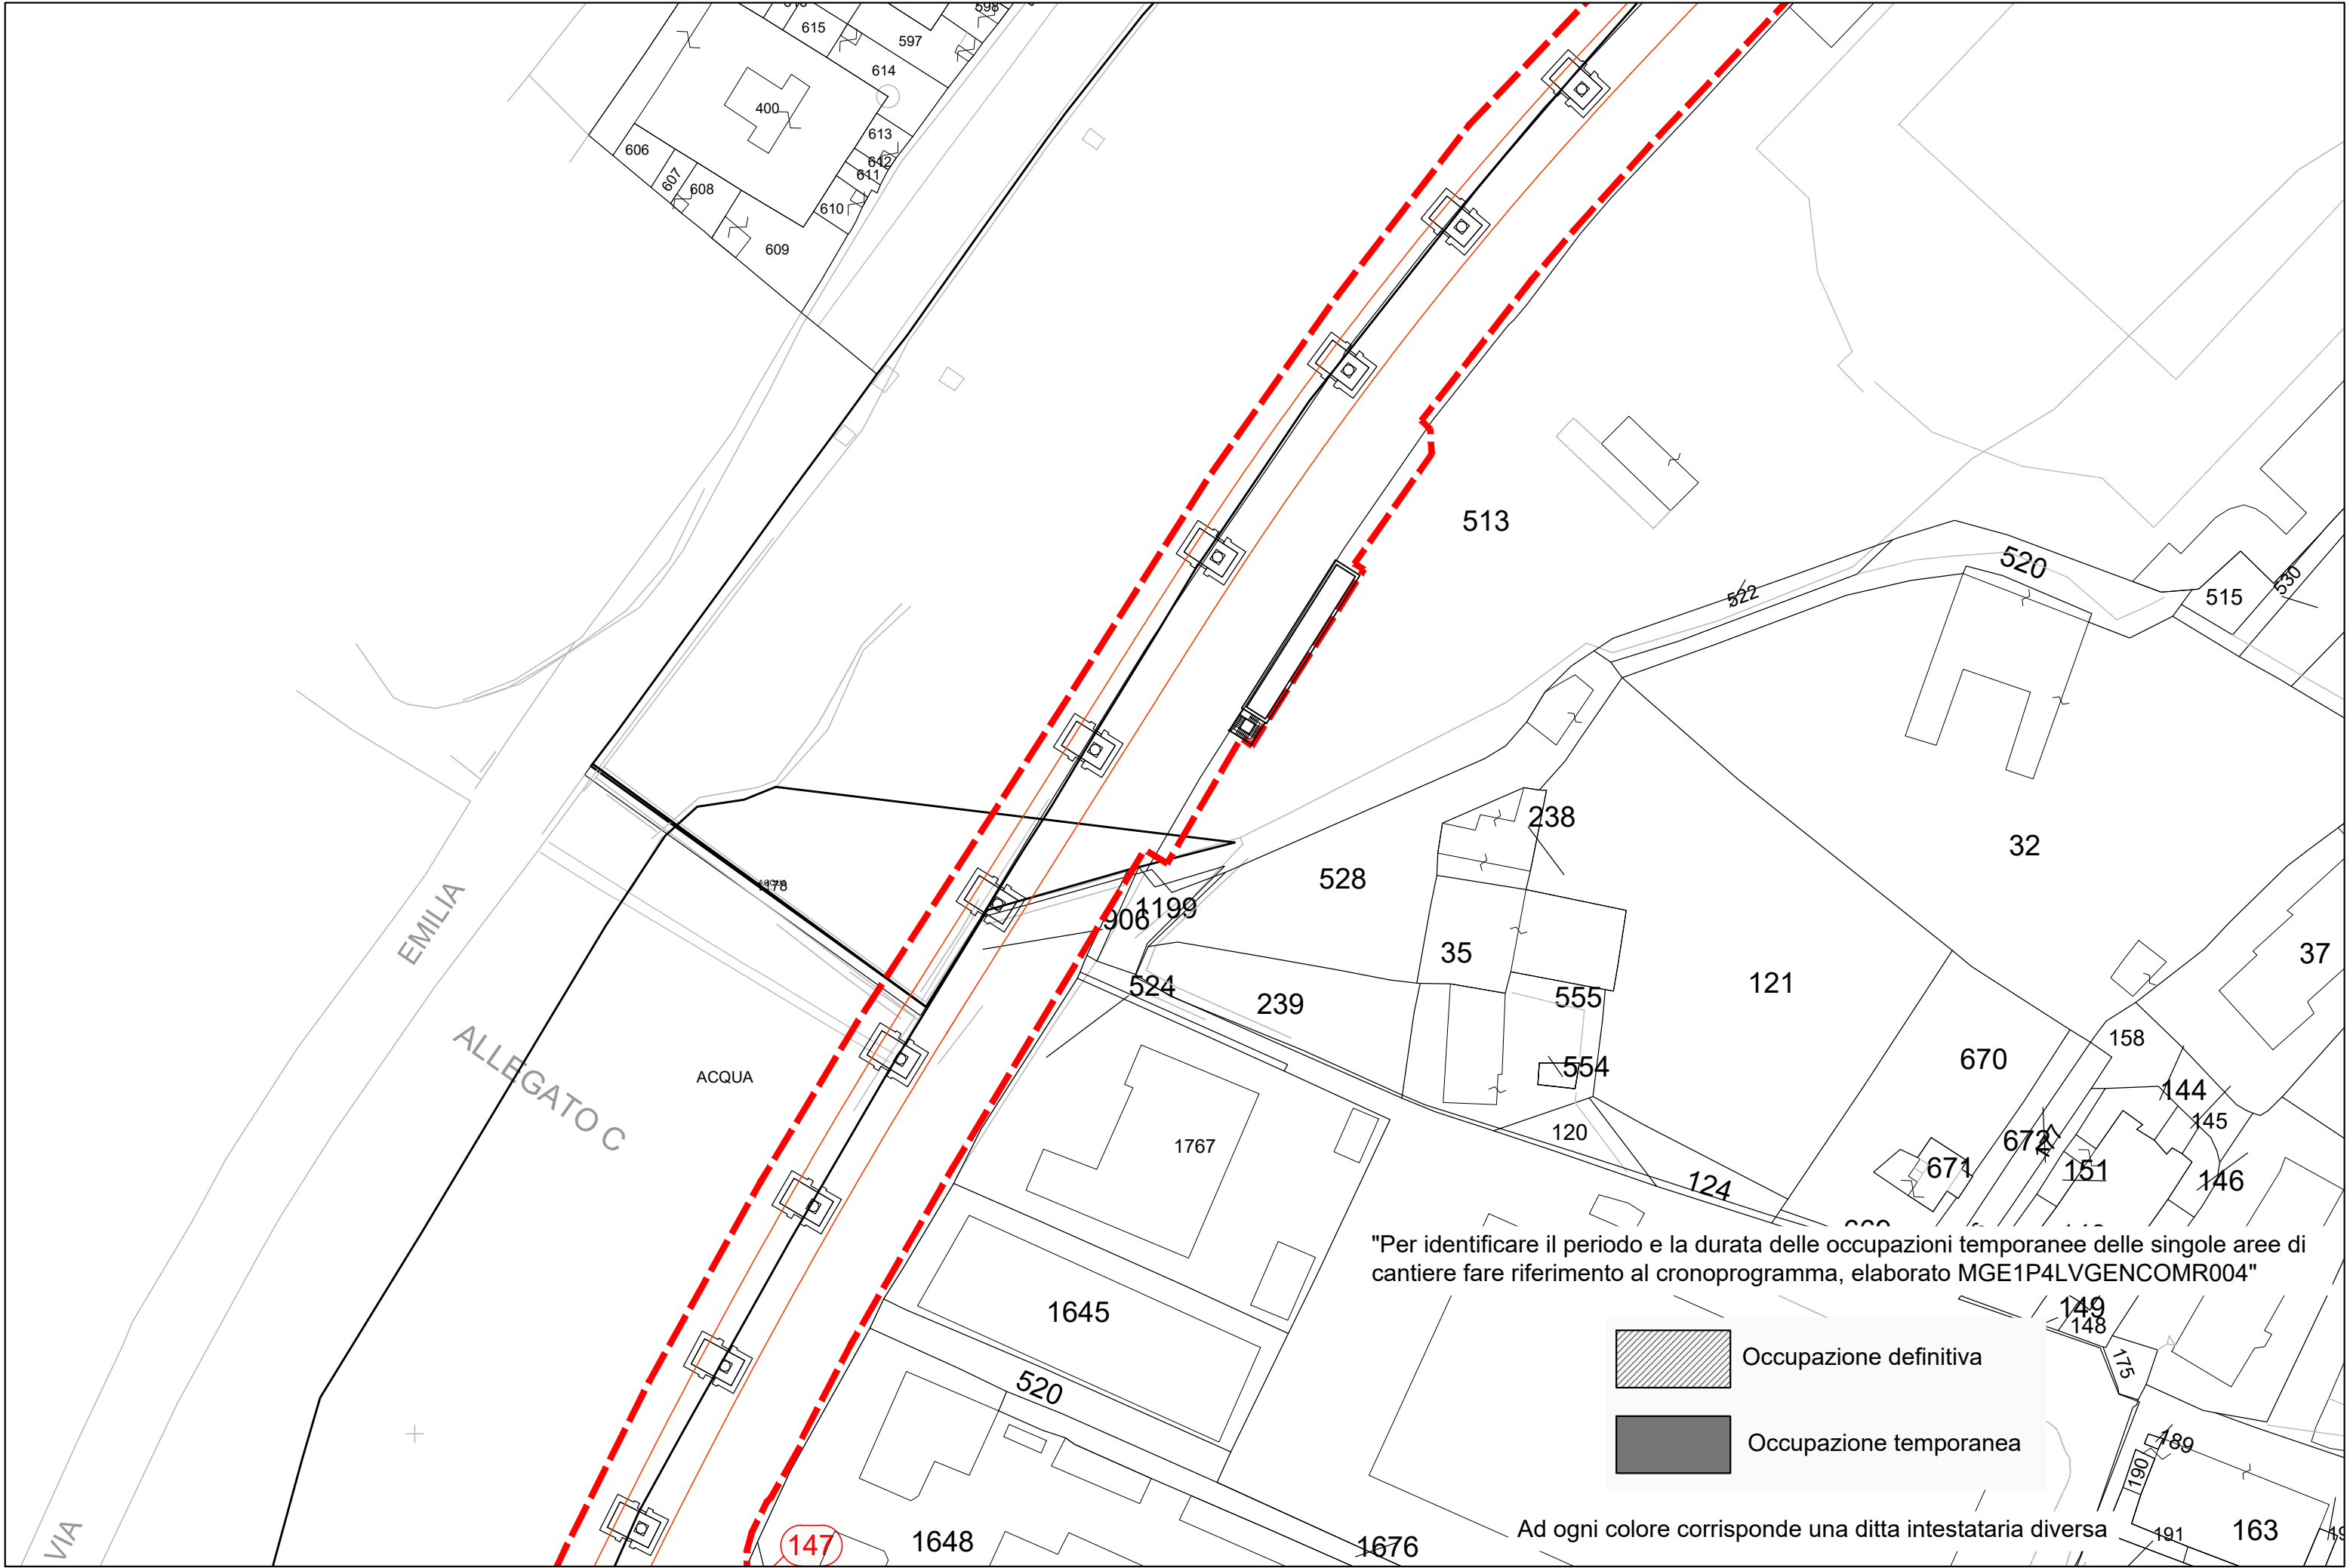


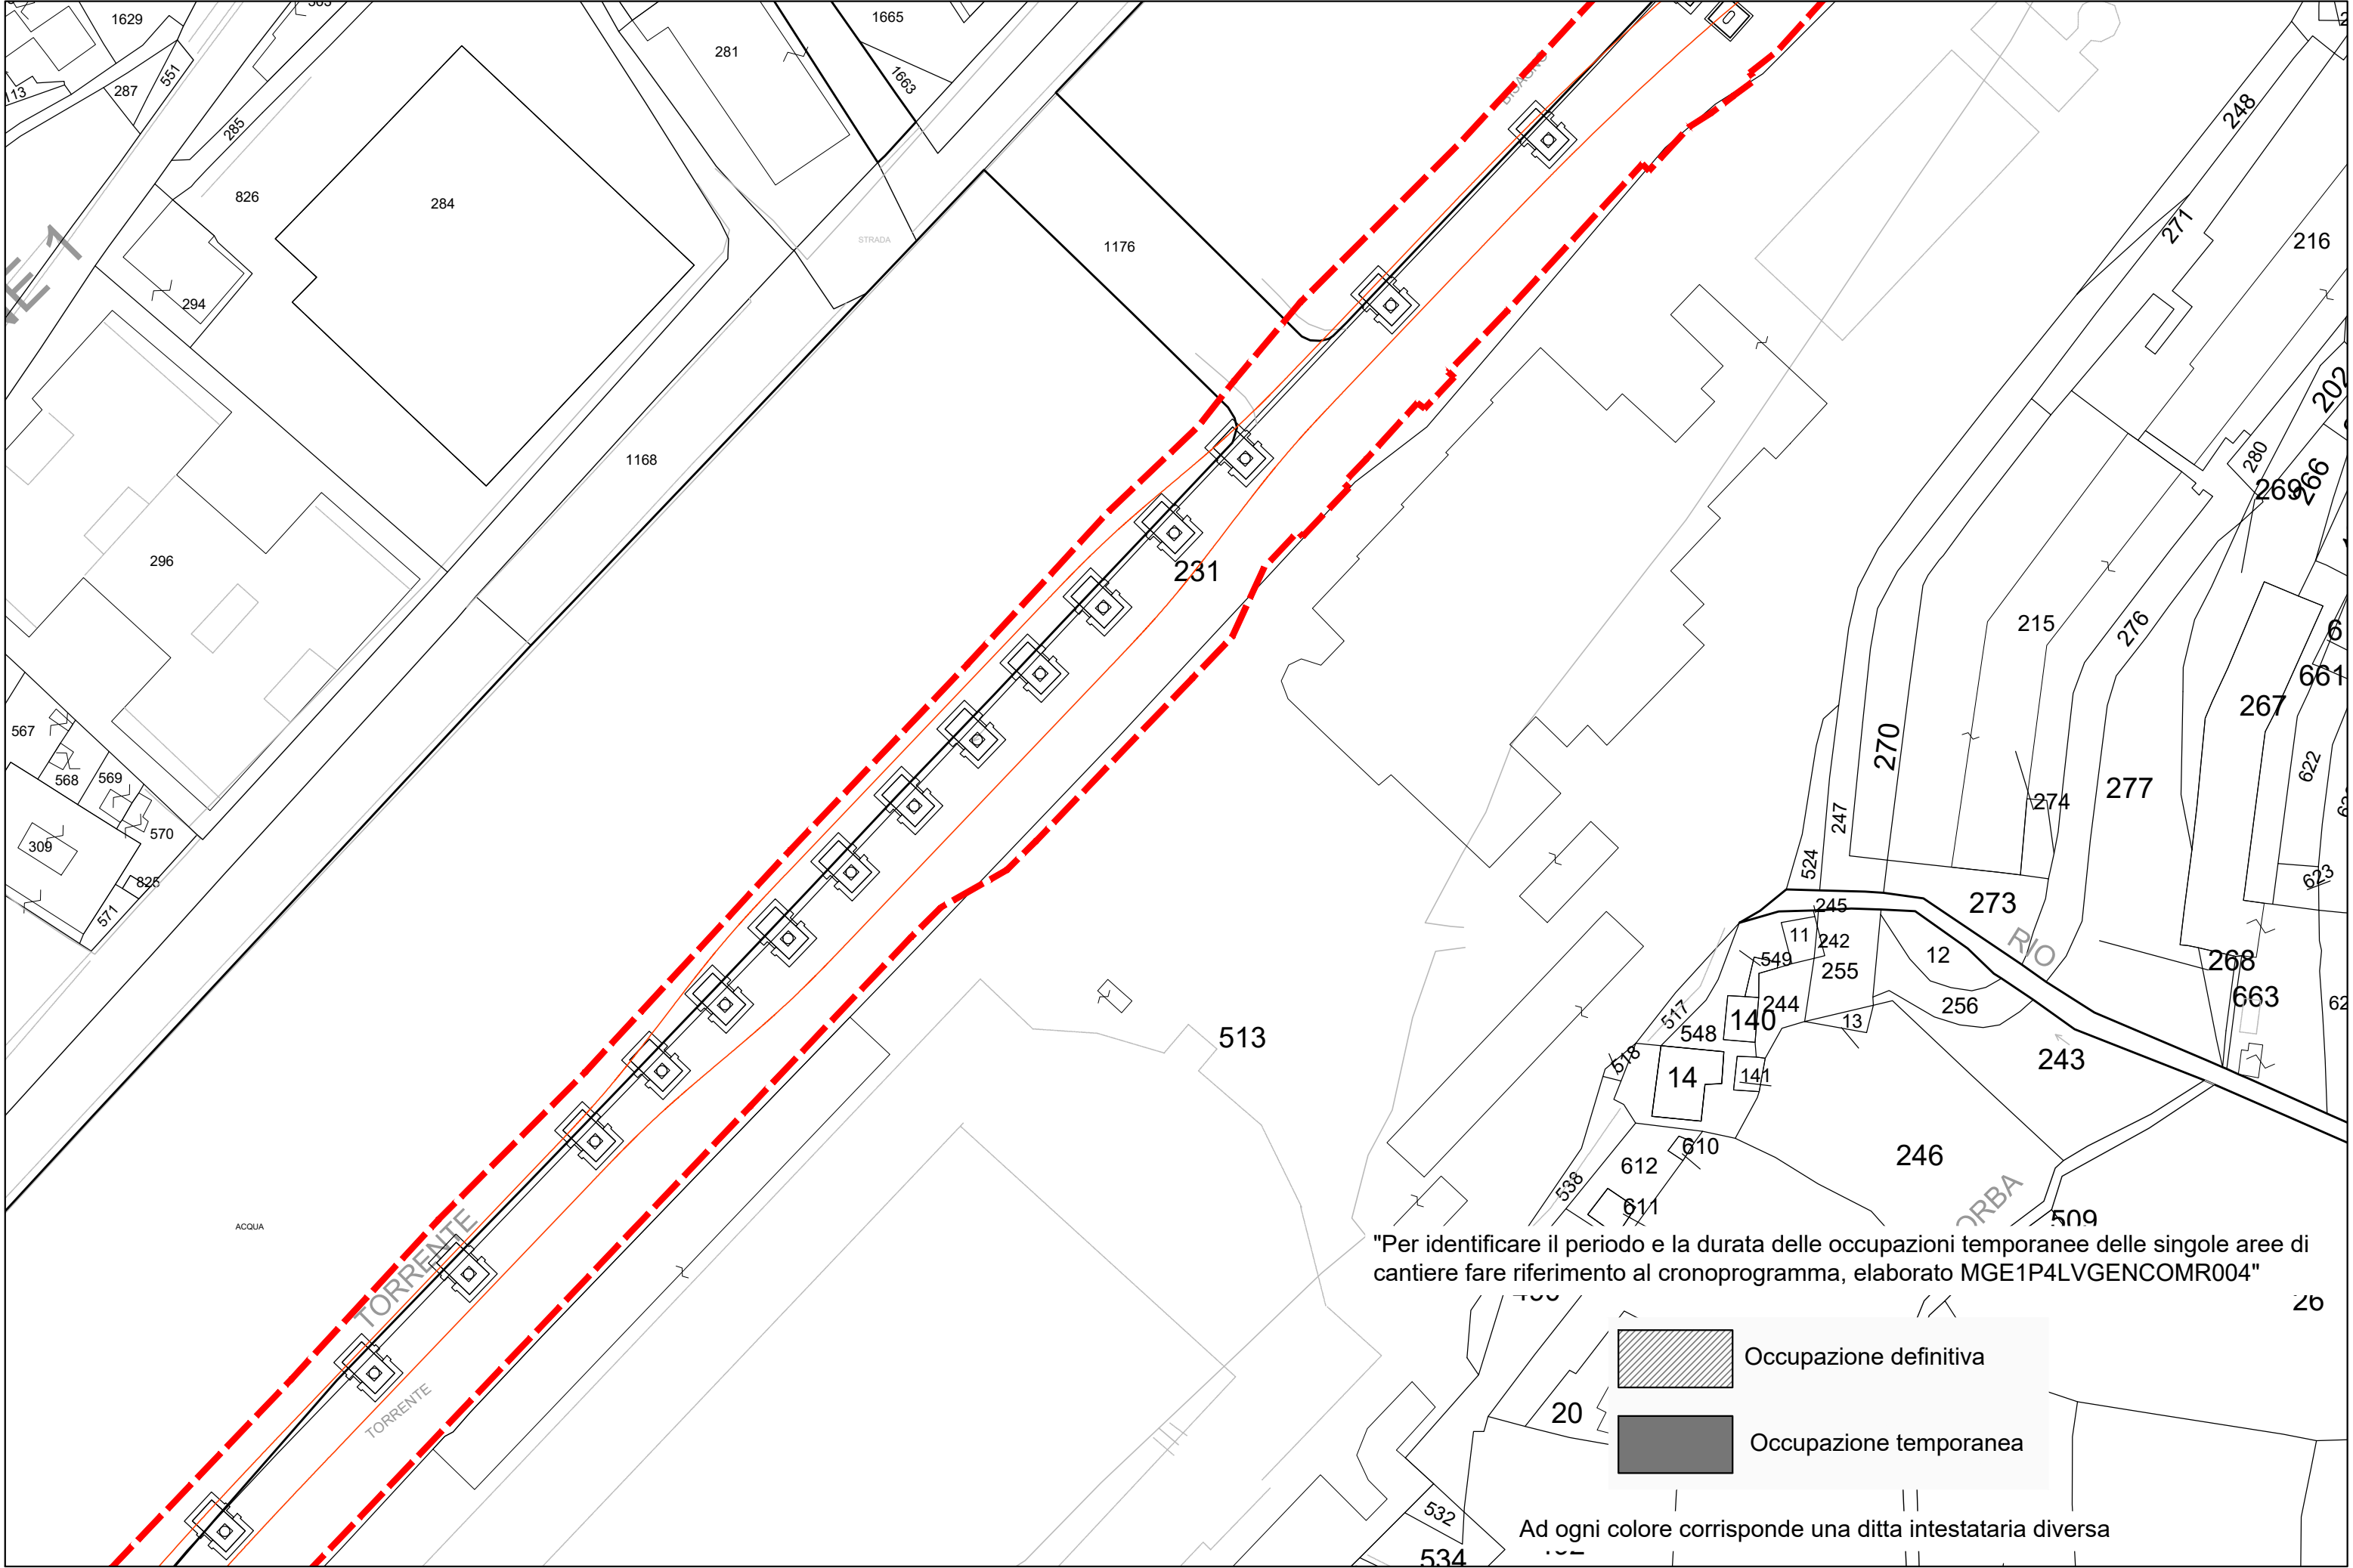


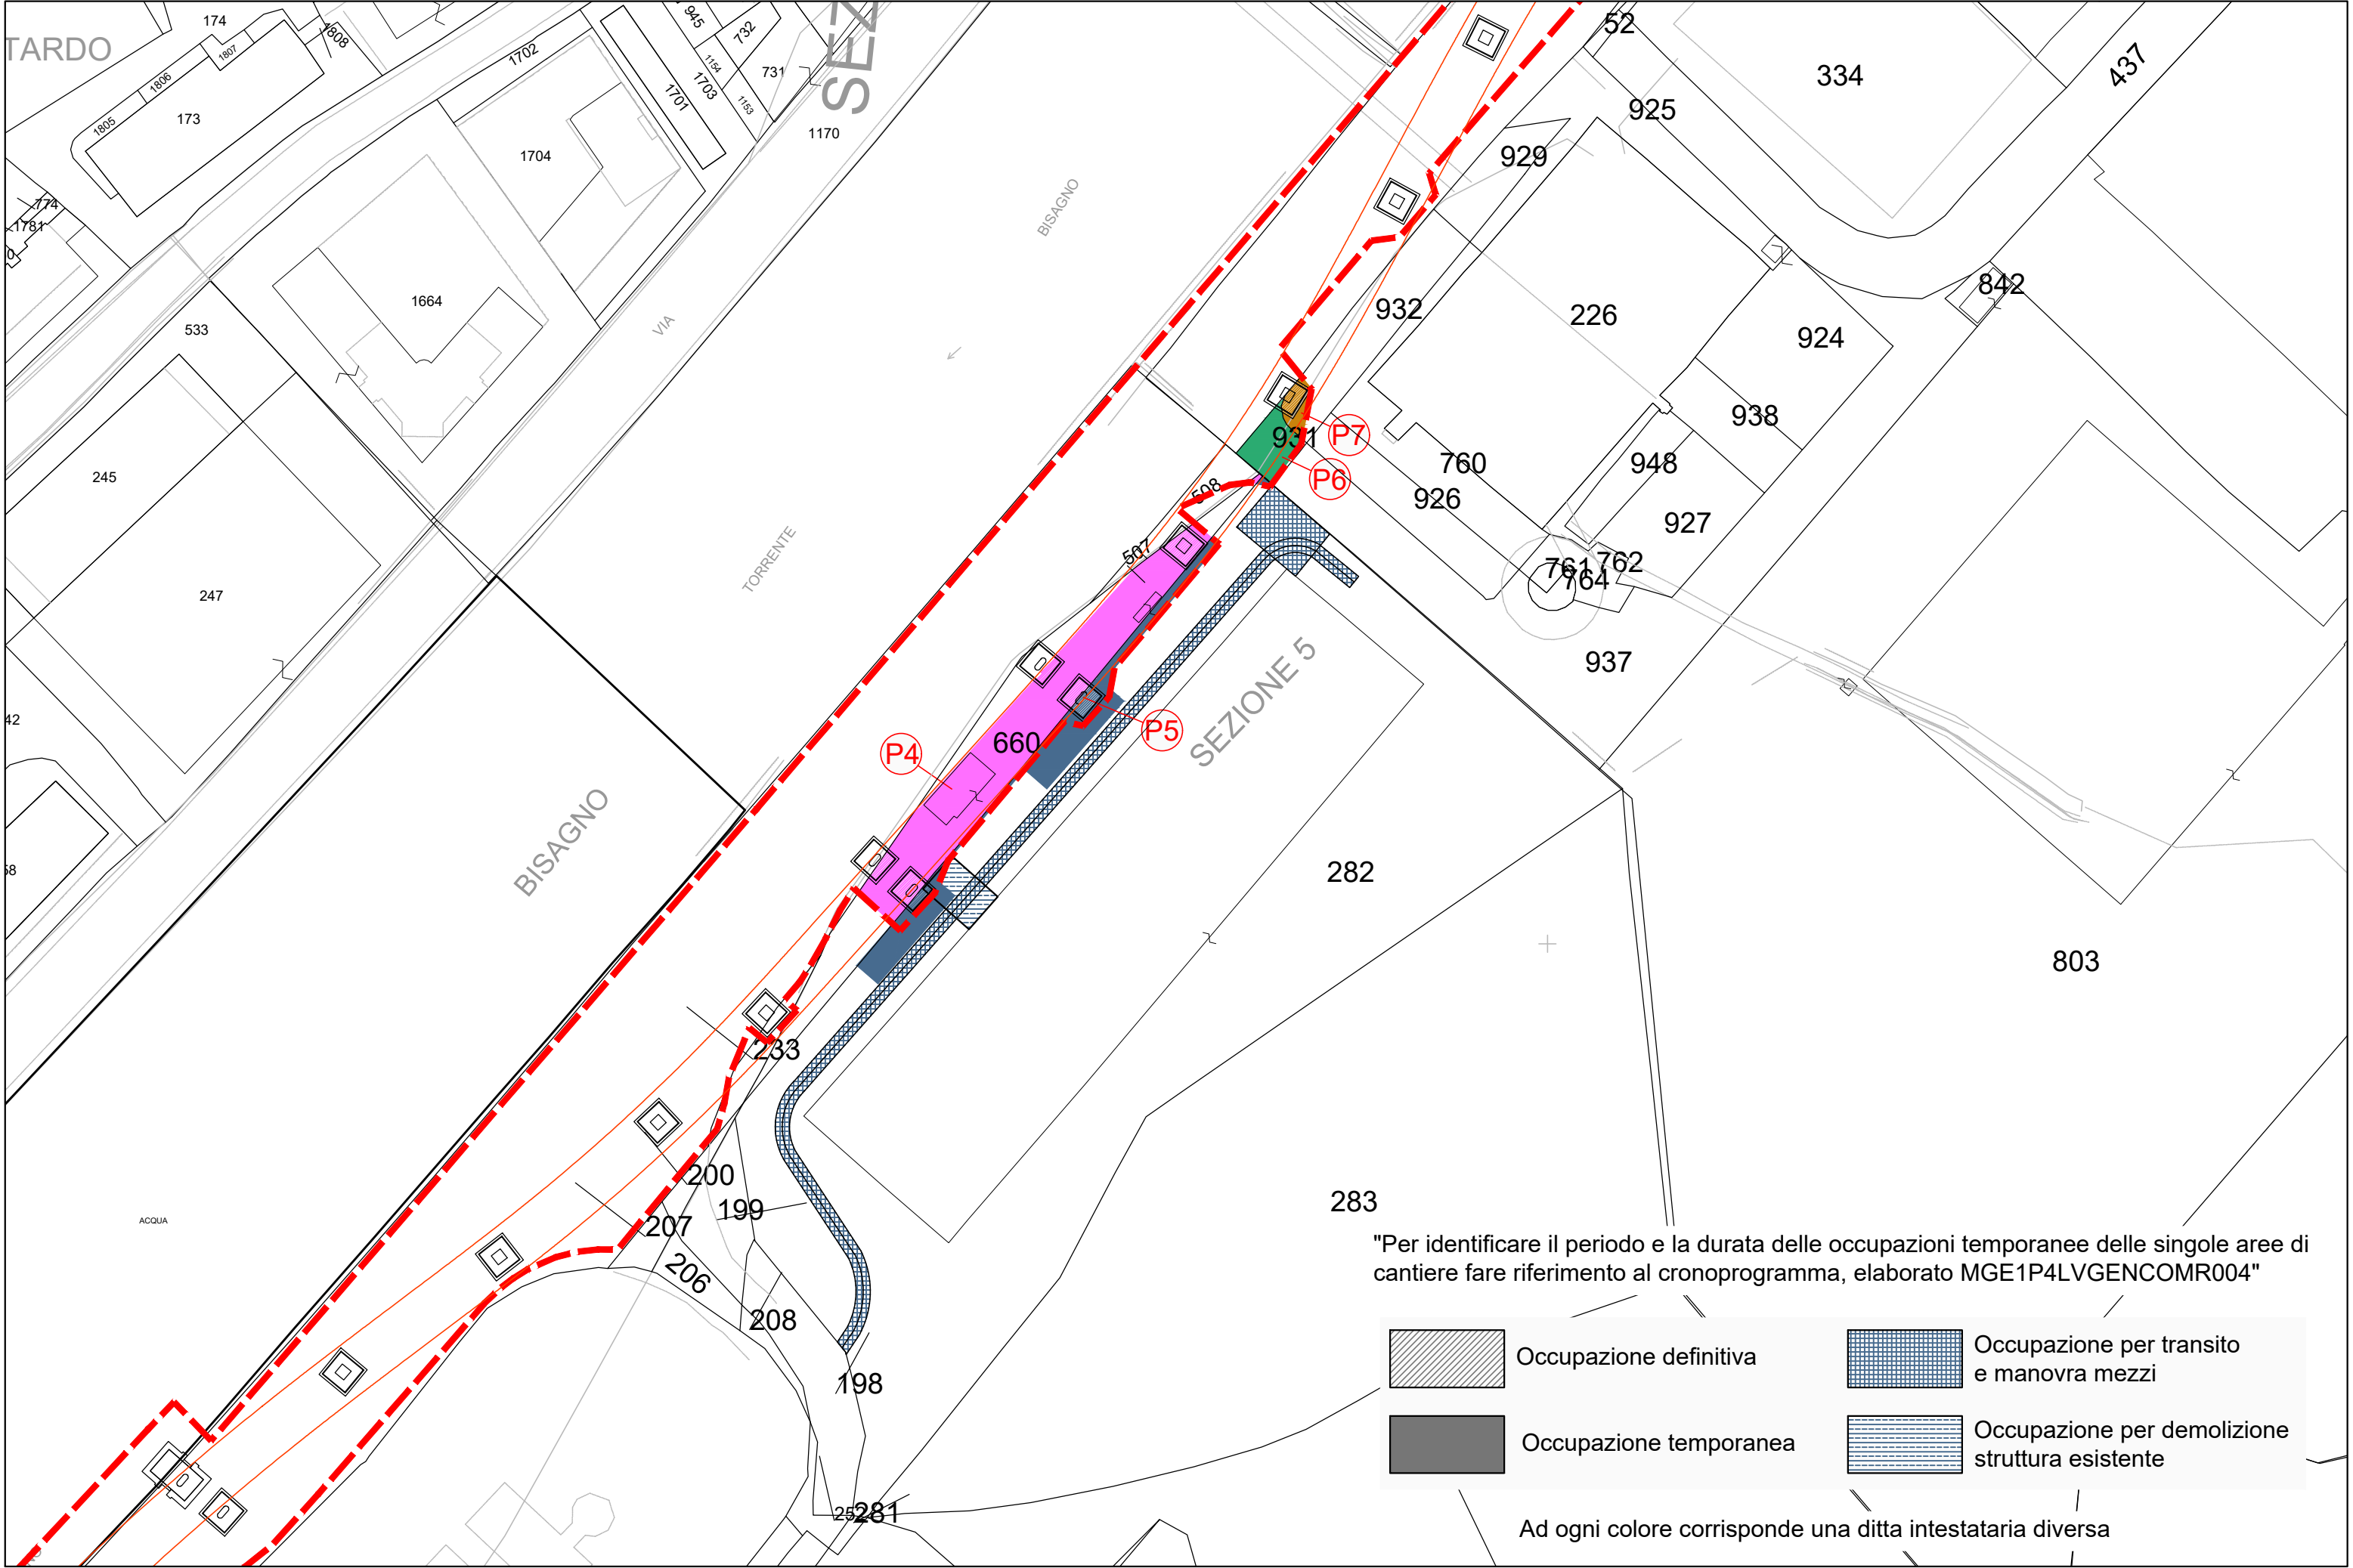


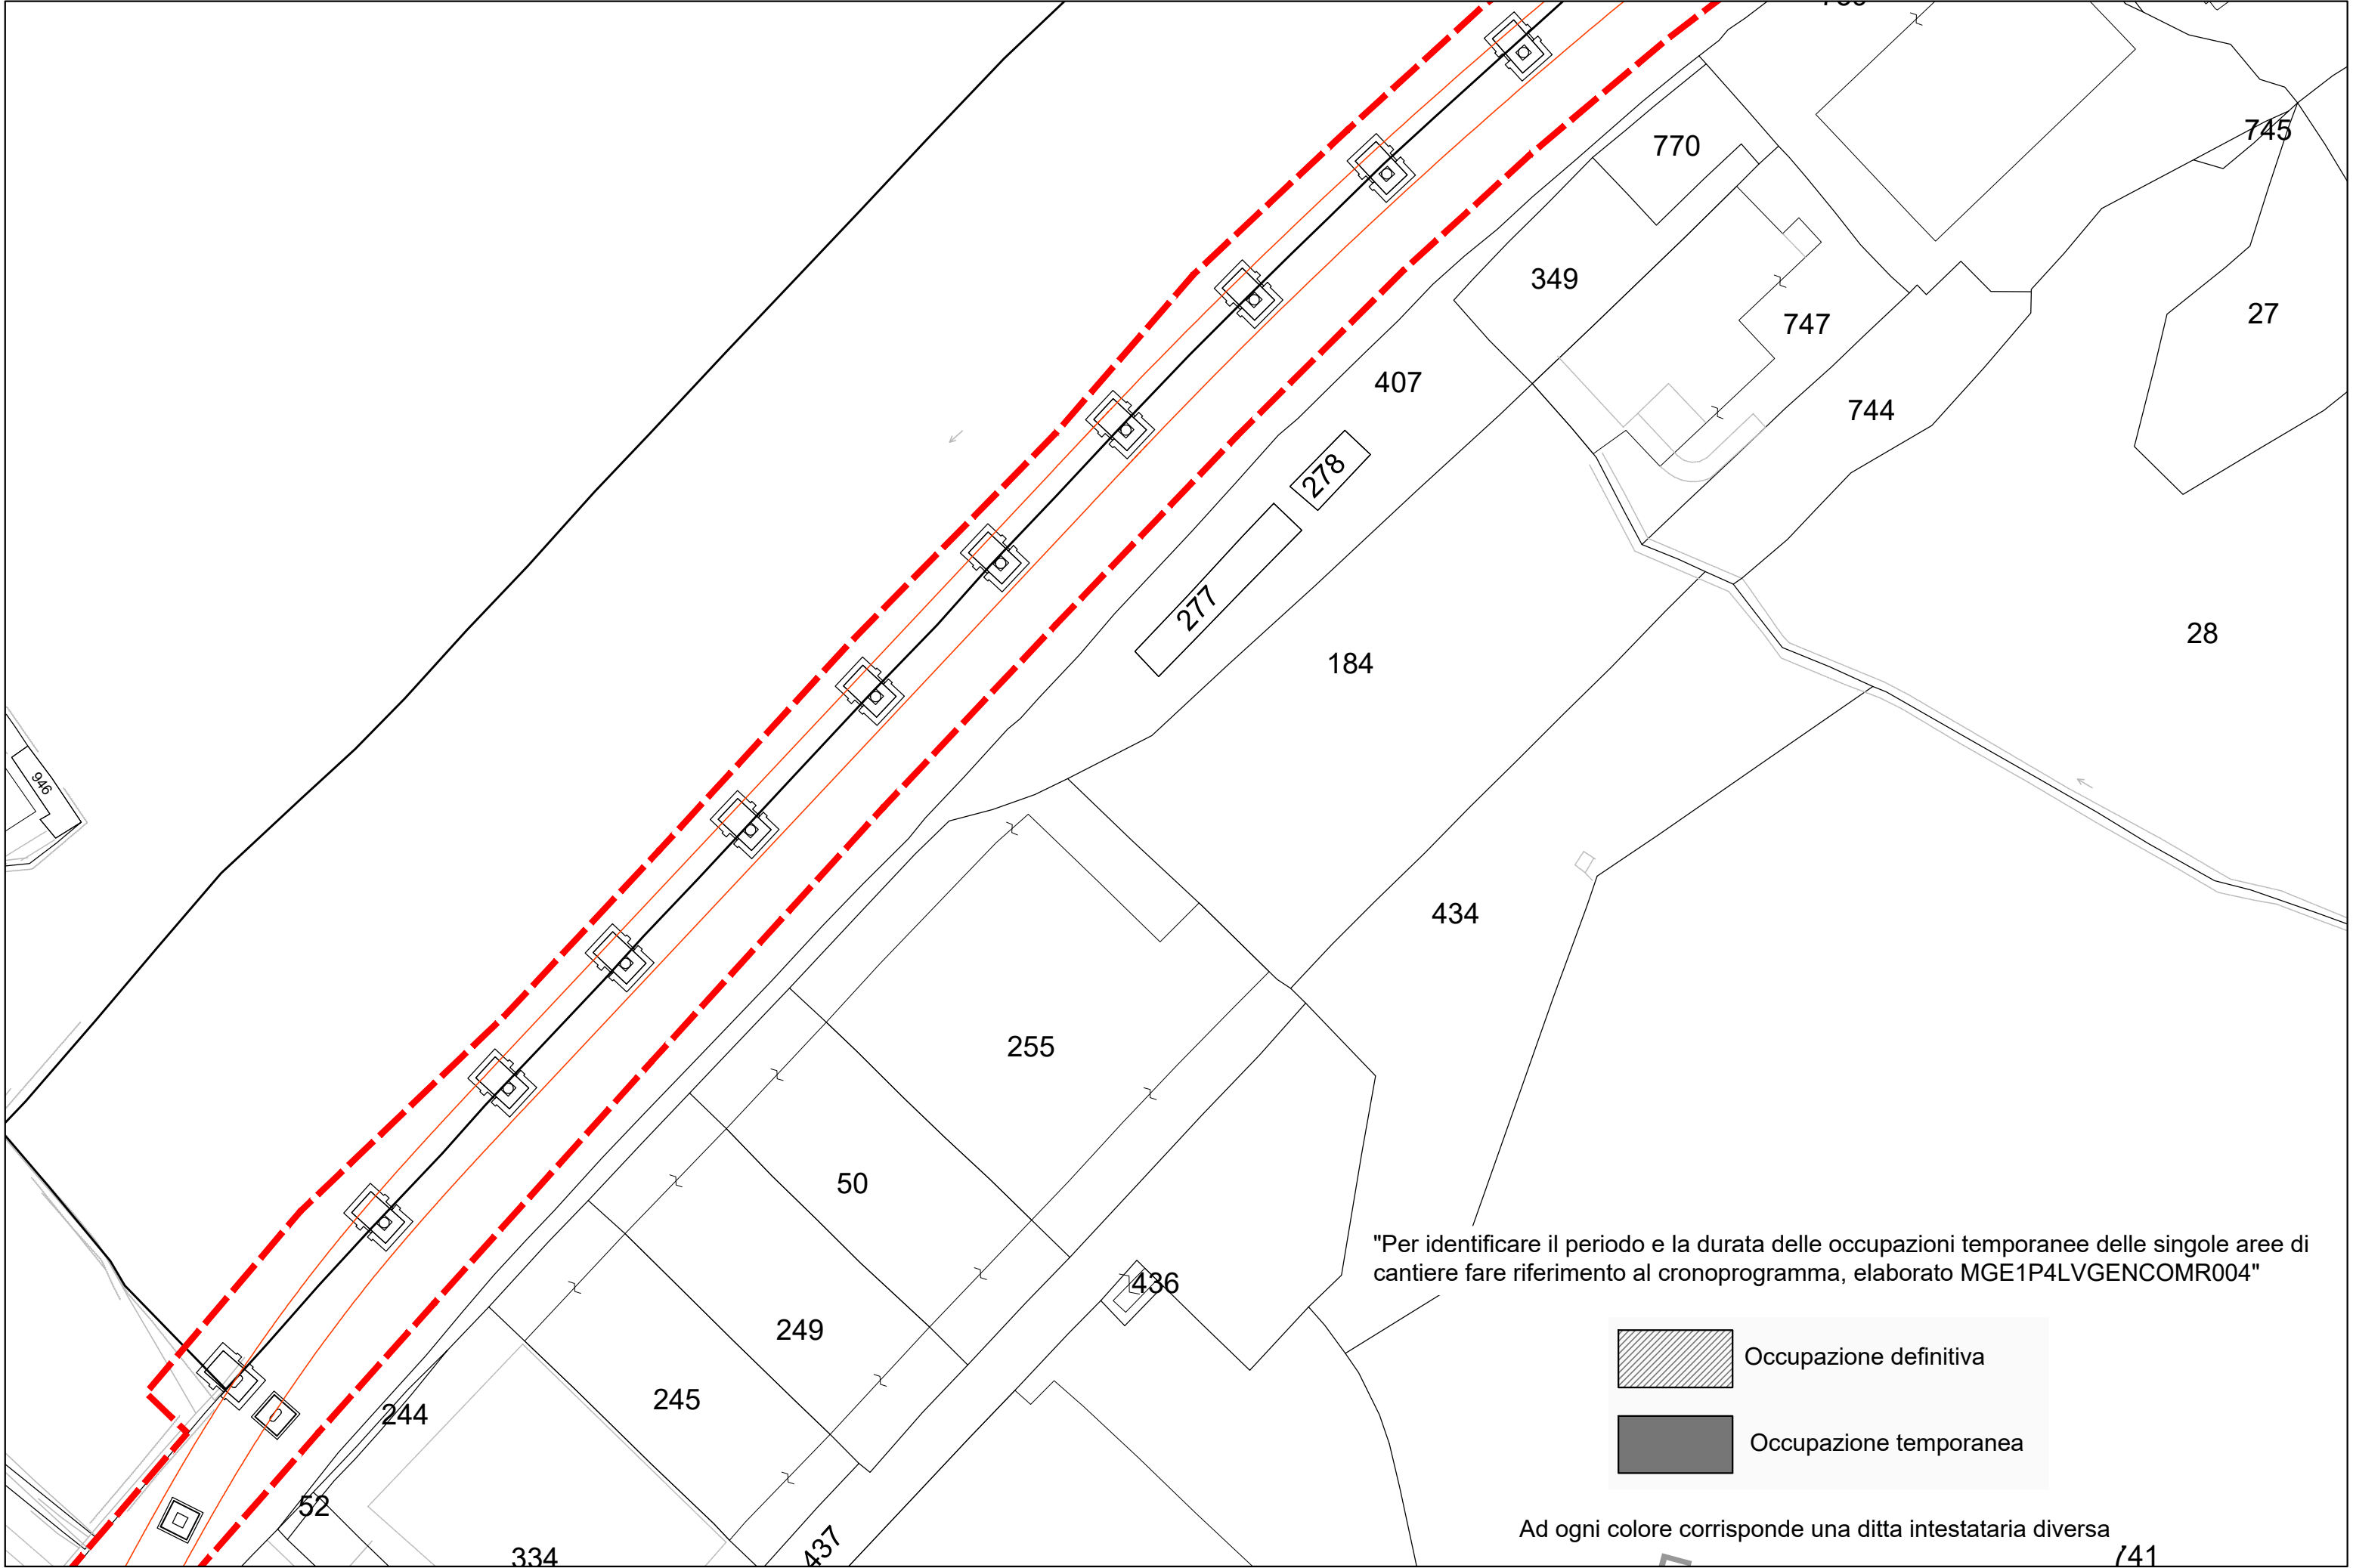

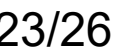

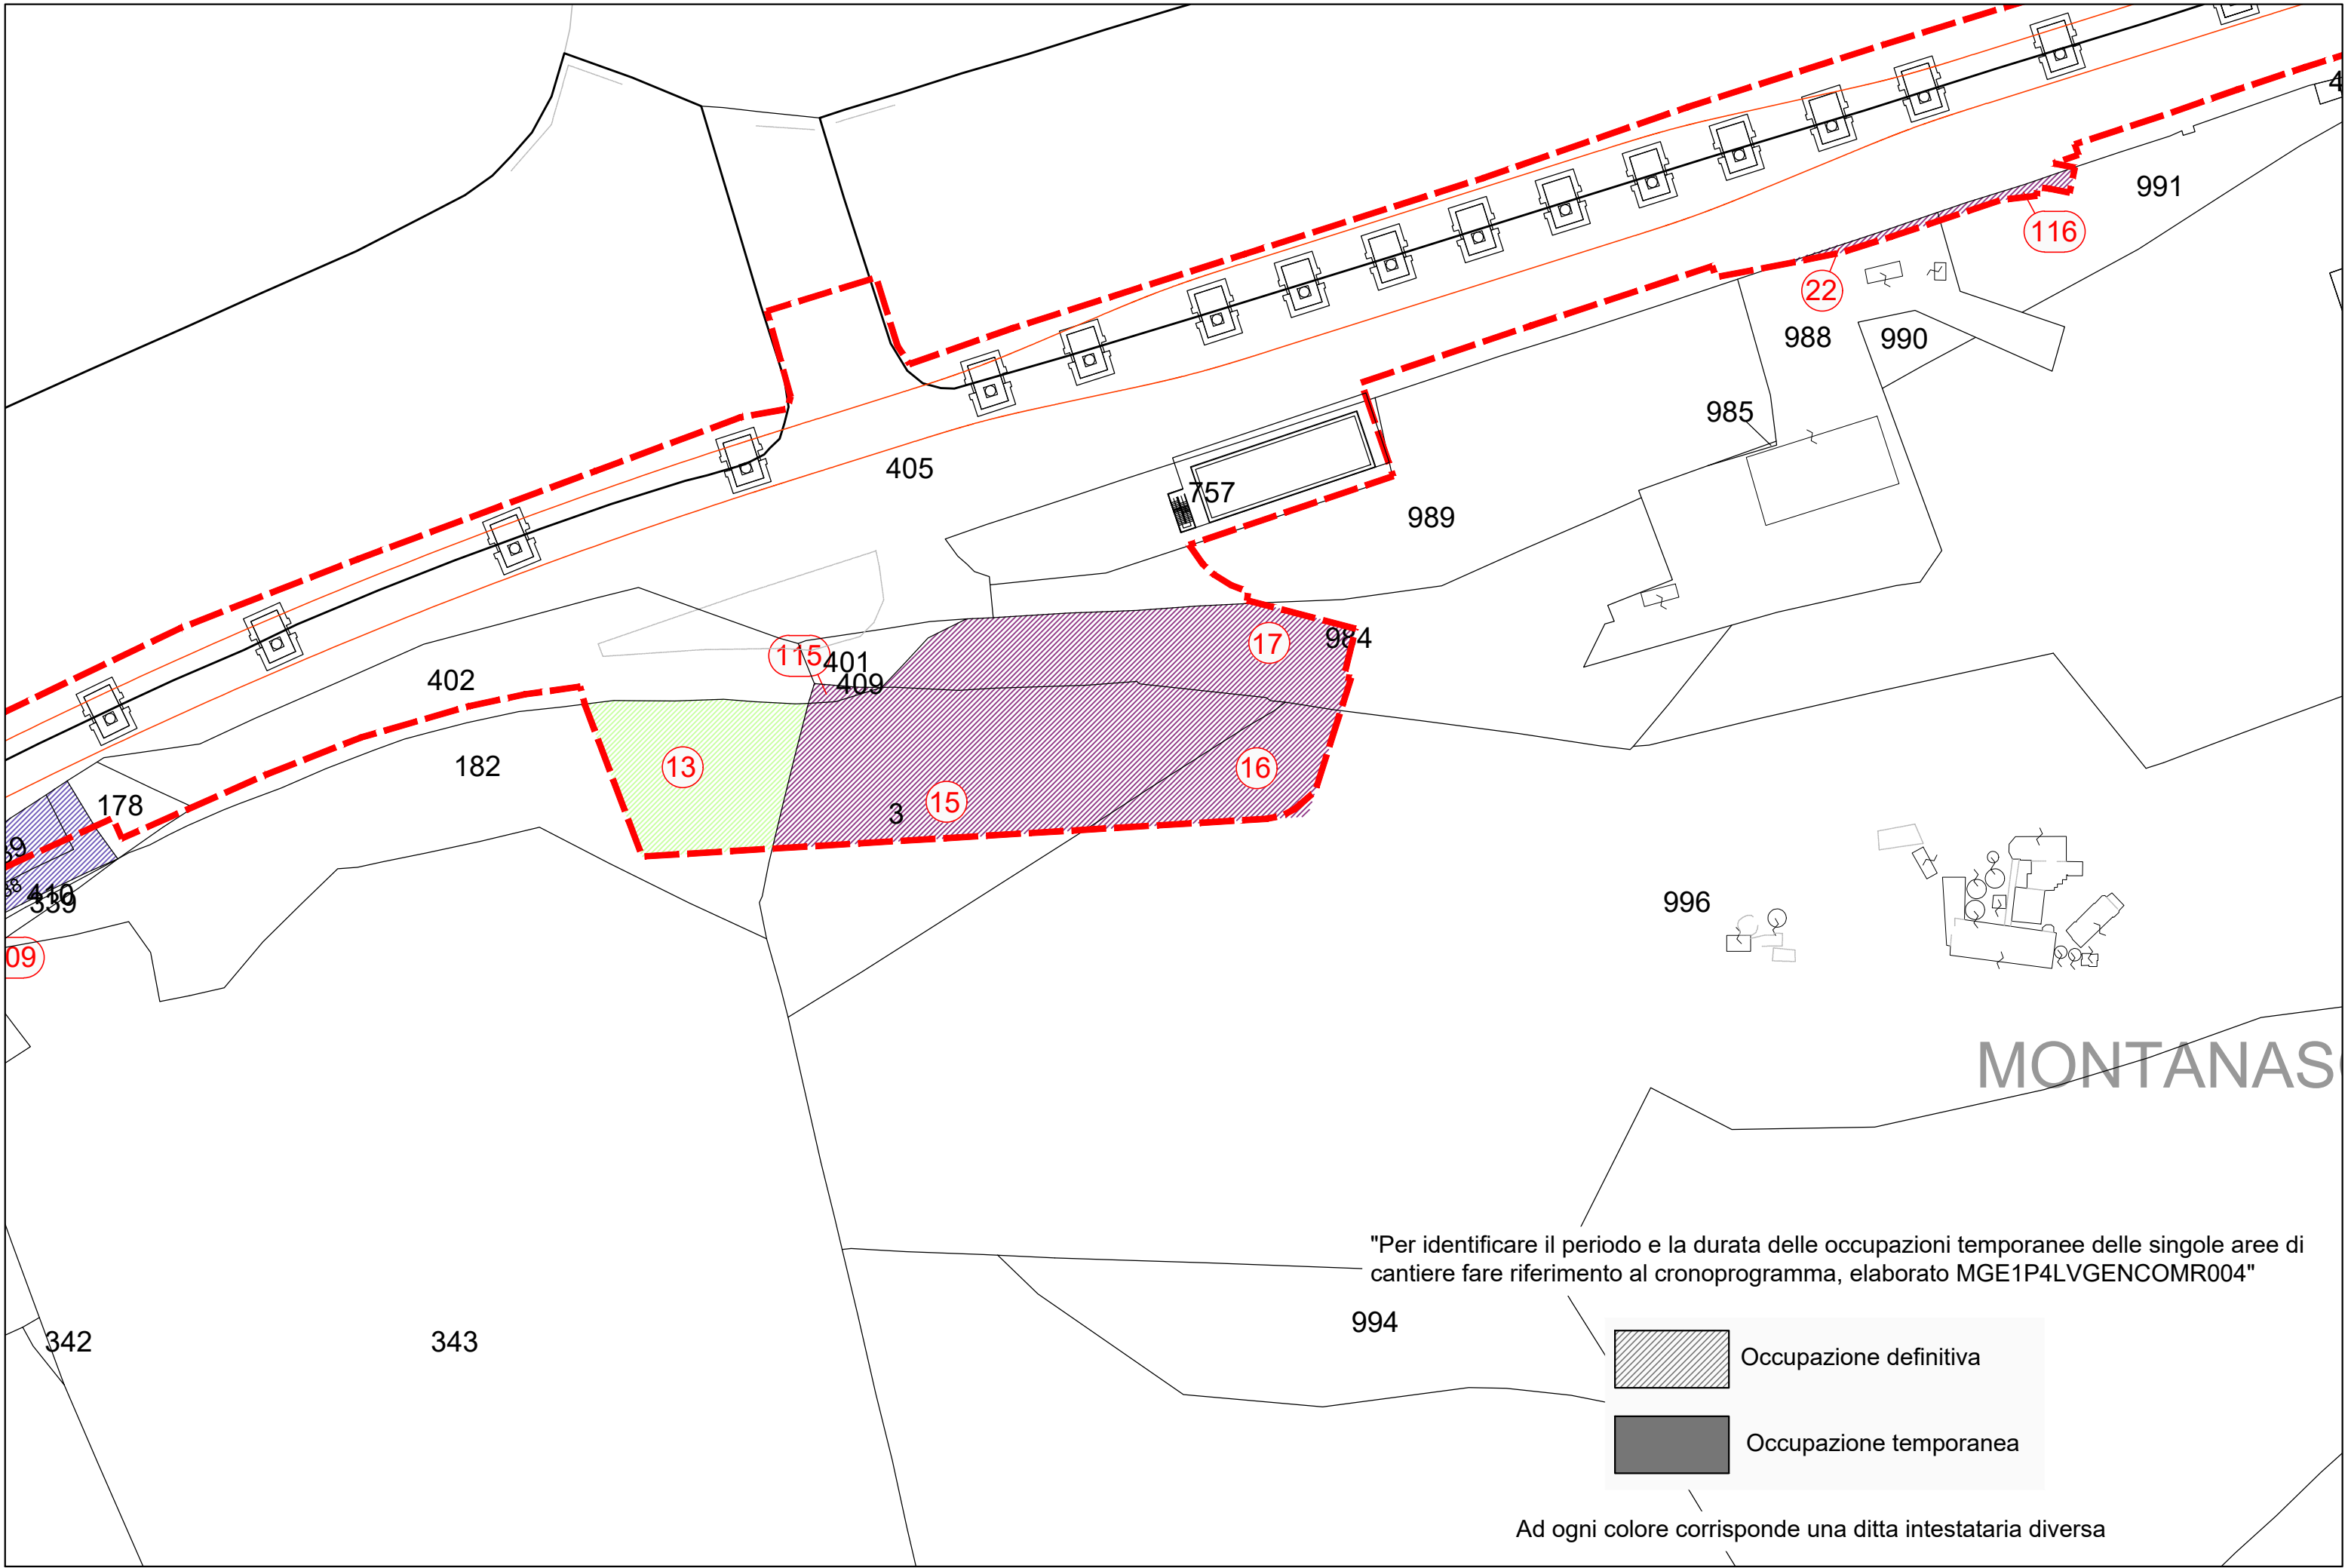

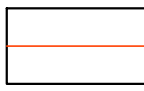 Impronta max. ingombro nuova Skymetro (comprese opere di fondazione)

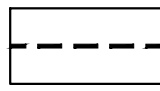 Limite occupazione temporanea


 Particella per la quale non si sono trovati gli intestatari

 Occupazione definitiva

 Occupazione temporanea

Ad ogni colore corrisponde una ditta intestataria diversa

"Per identificare il periodo e la durata delle occupazioni temporanee delle singole aree di cantiere fare riferimento al cronoprogramma, elaborato MGE1P4LVGENCOMR004"

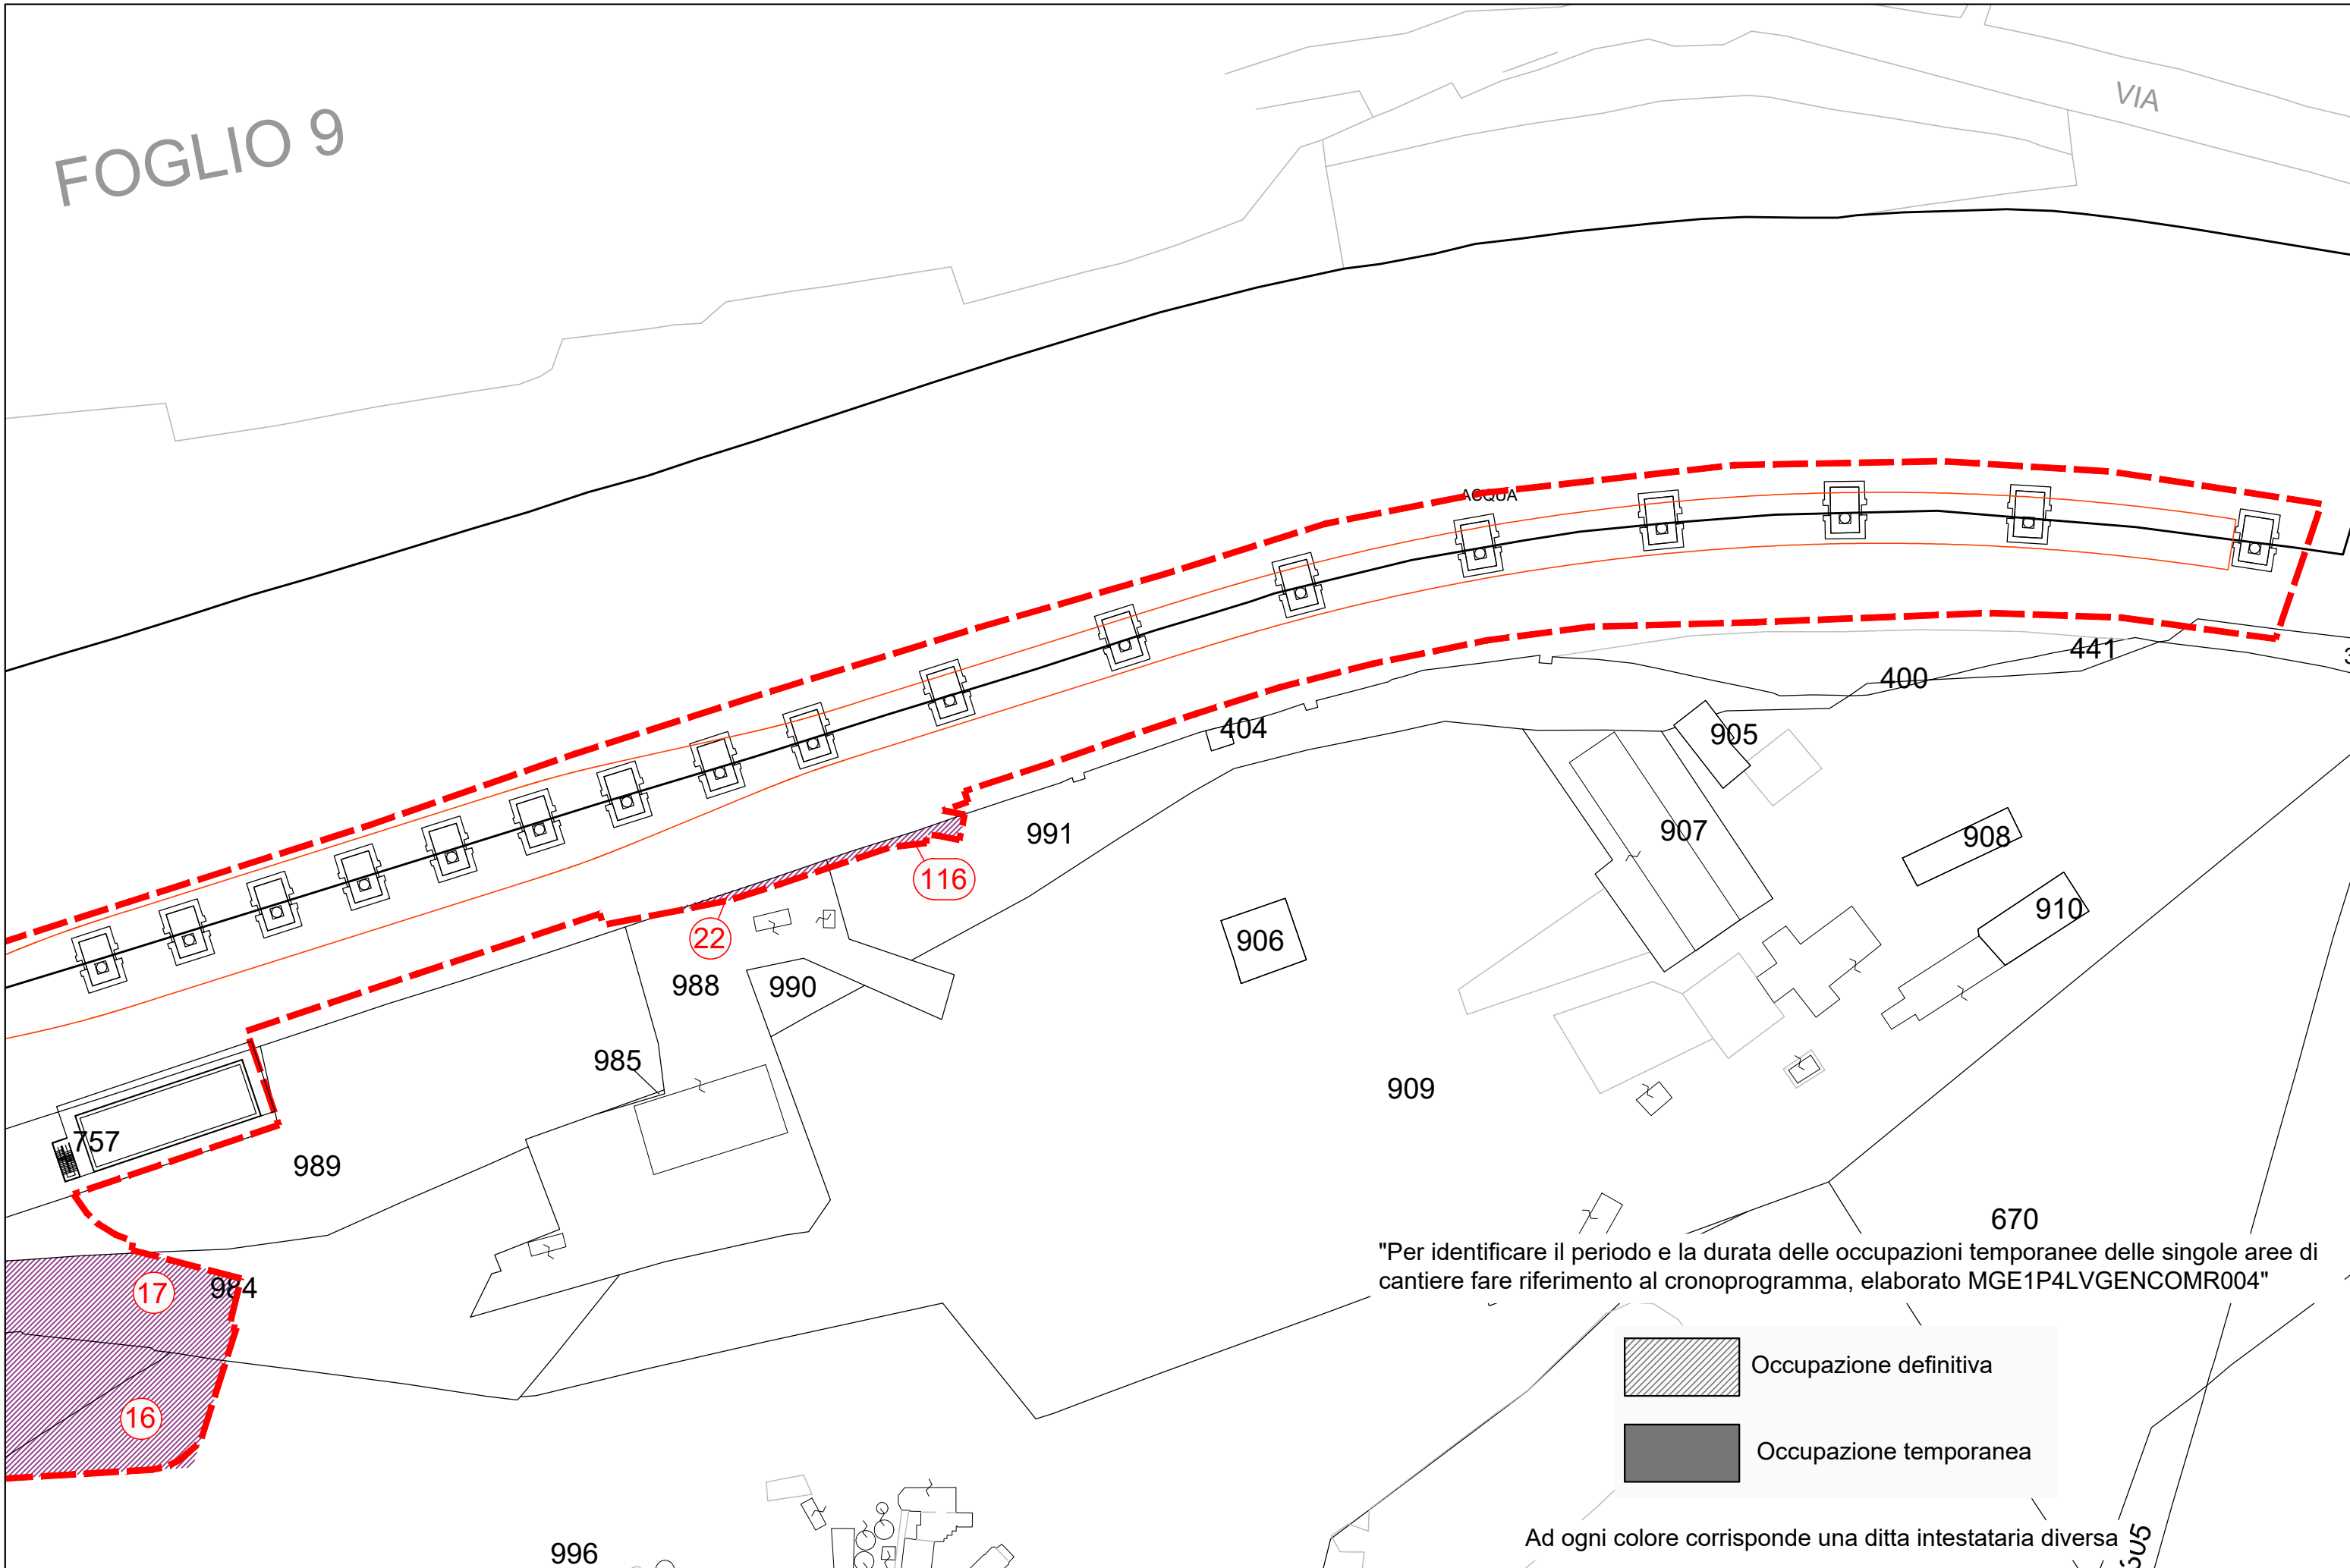

"Per identificare il periodo e la durata delle occupazioni temporanee delle singole aree di cantiere fare riferimento al cronoprogramma, elaborato MGE1P4LVGENCOMR004"

- Occupazione definitiva
- Occupazione temporanea

