SDF

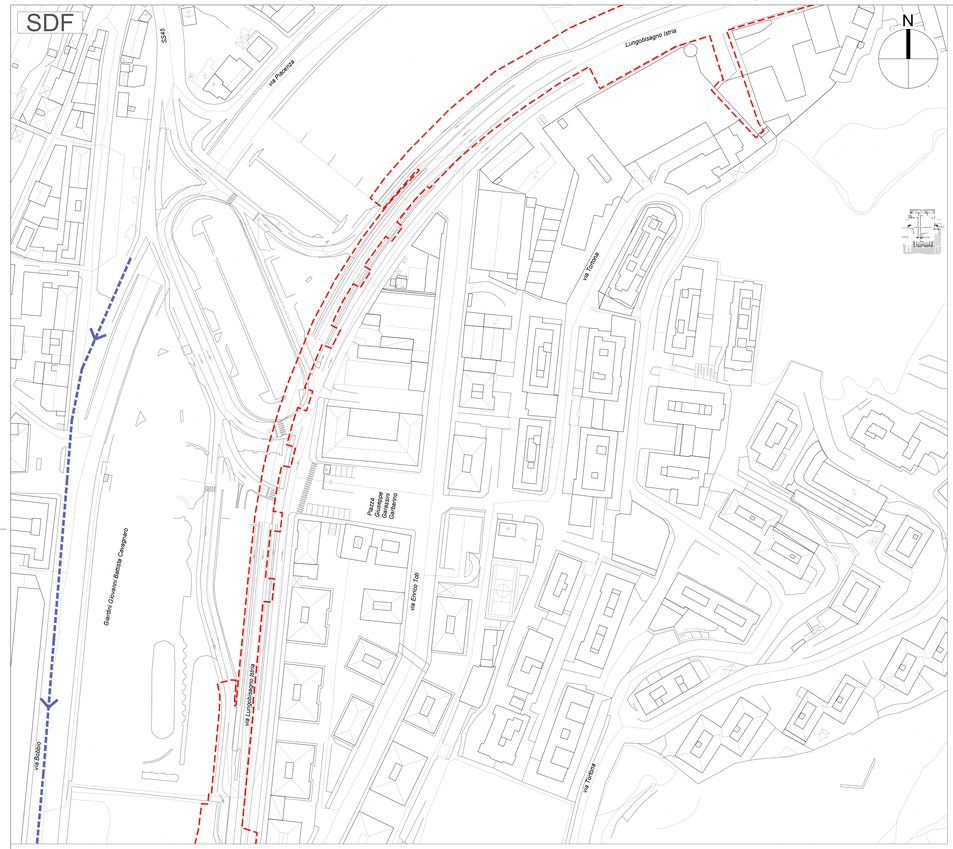

1

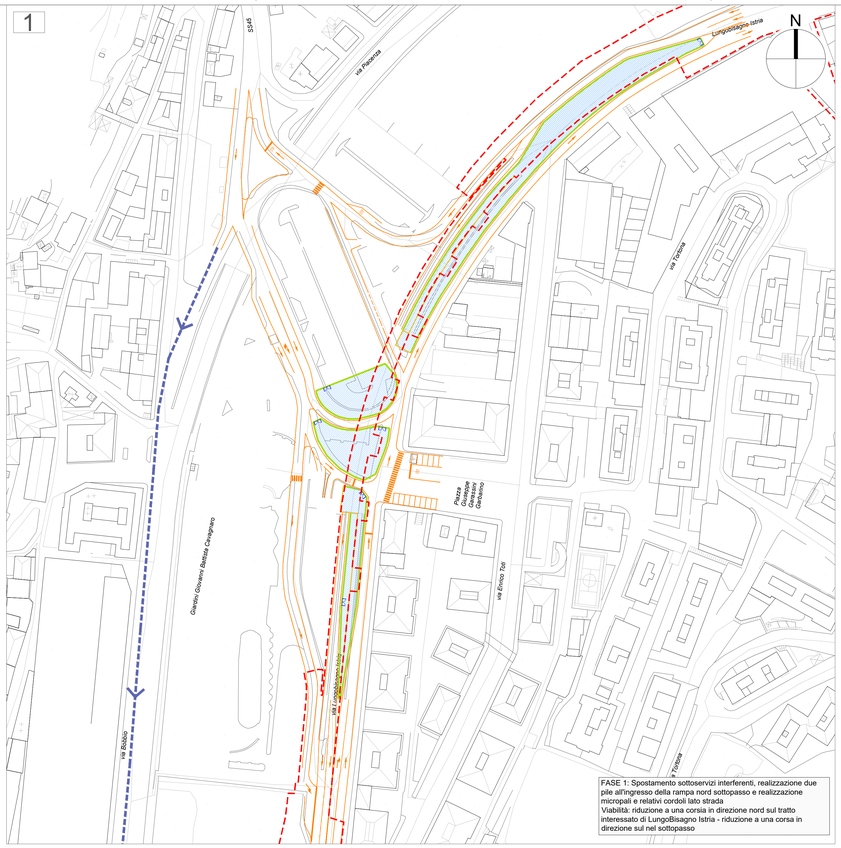

FASE 1: Spostamento sottoservizi interferenti, realizzazione due pile all'ingresso della rampa nord sottopasso e realizzazione micropali e relativi cordoli lato strada
Viabilità: riduzione a una corsia in direzione nord sul tratto interessato di LungoBisagno Istria - riduzione a una corsia in direzione sul nel sottopasso

1

Sezione A

F1 - Planimetria scala 1:1.000, sezione scala 1:100
Spostamento eventuali SSV interferenti, demolizioni

2

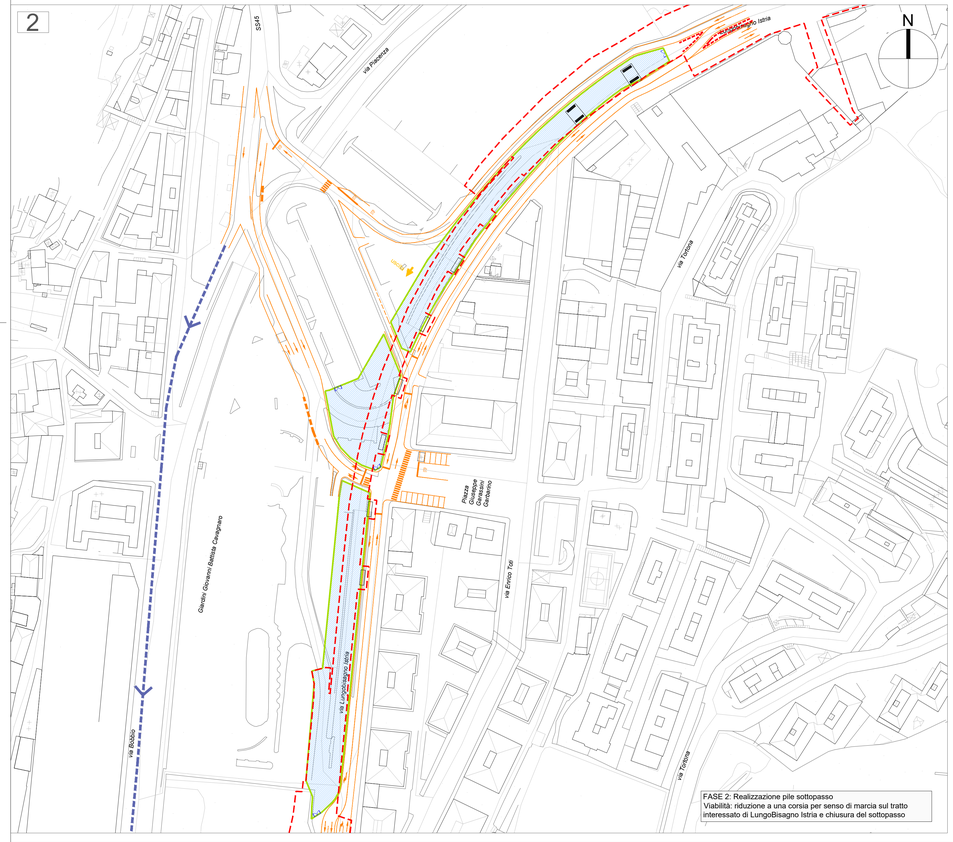

FASE 2: Realizzazione pile sottopasso
Viabilità: riduzione a una corsia per senso di marcia sul tratto interessato di LungoBisagno Istria e chiusura del sottopasso

3

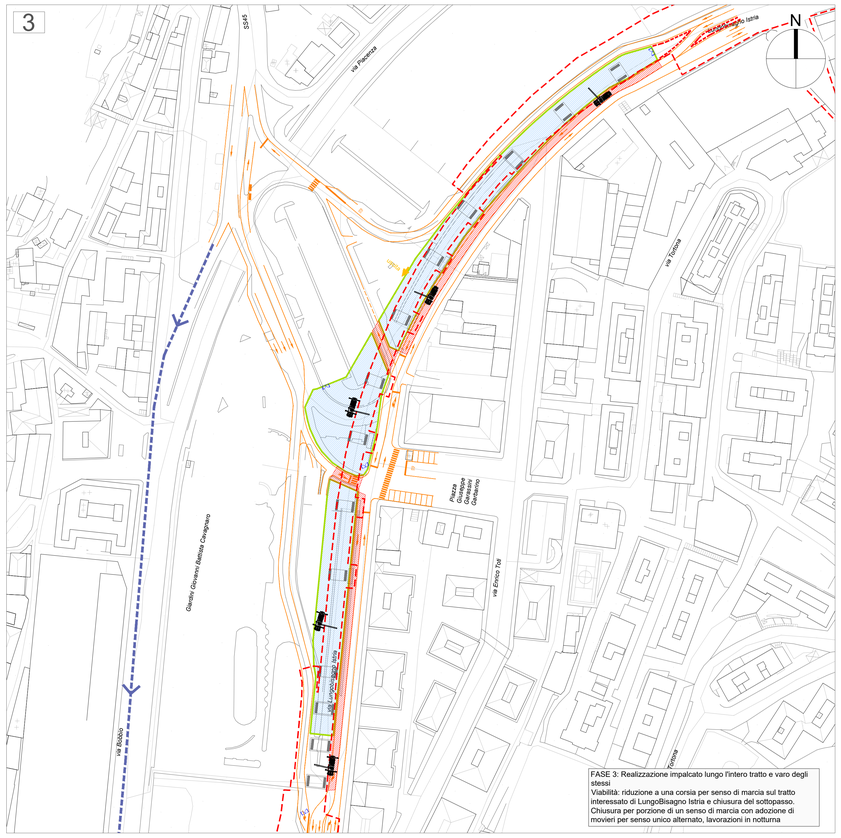

FASE 3: Realizzazione impalcato lungo l'intero tratto e varo degli stessi
Viabilità: riduzione a una corsia per senso di marcia sul tratto interessato di LungoBisagno Istria e chiusura del sottopasso. Chiusura per porzione di un senso di marcia con adozione di movieri per senso unico alternato, lavorazioni in notturna

3

Sezione A

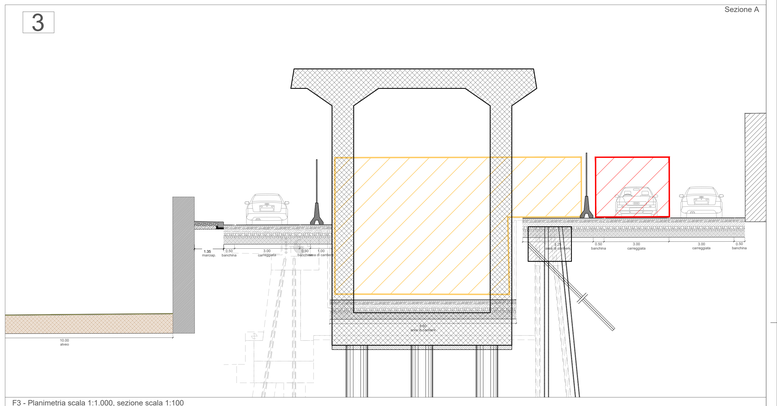

F3 - Planimetria scala 1:1.000, sezione scala 1:100
Realizzazione impalcato

SDP

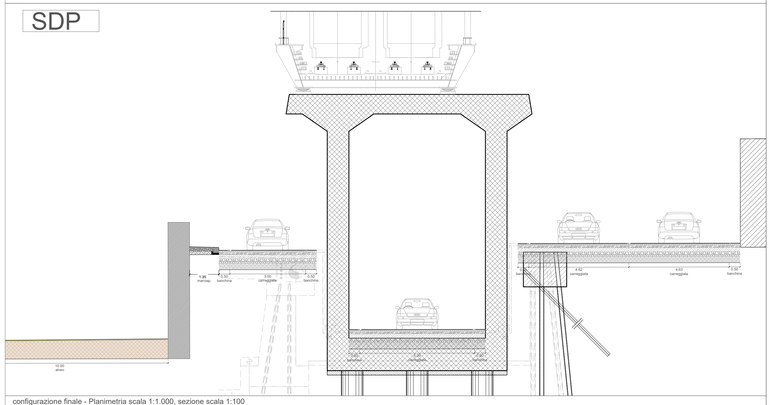

configurazione finale - Planimetria scala 1:1.000, sezione scala 1:100
finiture e impianti

F2 - Planimetria scala 1:1.000, sezione scala 1:100
Realizzazione fondazione, pile e pulvino secondo la sequenza illustrata nell'elaborato "tipologico realizzazione pile"

Legenda

- Ingombro cantiere
- Area di cantiere
- Area di cantiere temporanea
- Recinzione pesante
- Recinzione leggera
- Cancello di cantiere
- New Jersey in plastica
- WC di cantiere
- Box di cantiere
- Entrata/Uscita cantiere
- Area stoccaggio materiali
- Ponteggio
- Moviere
- Ponteggio autosollevante monocolonna

Rev.	Data	Descrizione	Redatto	Verificato	Approvato	Autorizzato
-	-	-	-	-	-	-
-	-	-	-	-	-	-
-	-	-	-	-	-	-
A	07/03/2025	Adeguamento al parere del CSLLPP e altri Enti e allineamento progetto	A. Cacciatore	D. Salvo	S. Caminiti	P. Cucino

Responsabile Unico del Progetto
Ing. E. Scarlatti

Raggruppamento temporaneo di progettisti
Mandataria: SYSTRA
Mandanti: ITALFERR, SYSTRA, LAND

Skymetro
PROLUNGAMENTO DELLA LINEA METROPOLITANA IN VAL BISAGNO
PROGETTO DI FATTIBILITA' TECNICA ED ECONOMICA (D.lgs. n. 36 / 2023)

CANTIERIZZAZIONE
PLANIMETRIE DI CANTIERE - MACRO "C"
CANTIERE DI DETTAGLIO SOTTOPASSO

Scala: 1:1000 Data: 07/03/2025

Commessa	Fase	Lotto	Disciplina	WBS	Tipo	Numero	Foglio	Rev.
MGE1	P4	L1	CAN	COM	T	002	00	A