Planimetria cantiere D3 - Fase 3B
scala 1:500

5

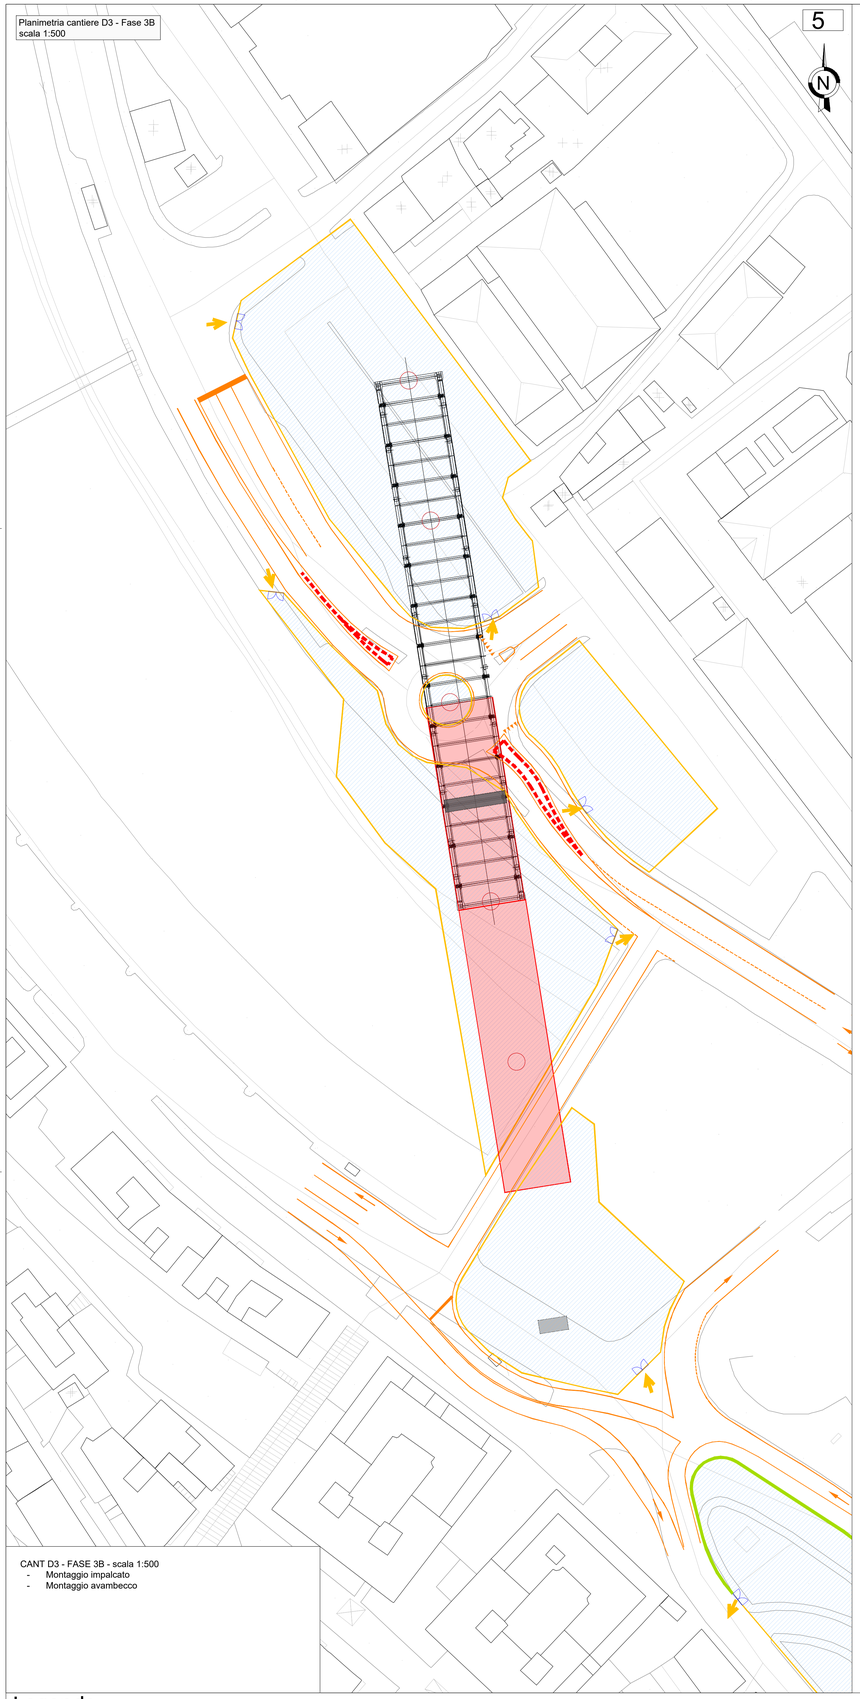

CANT D3 - FASE 3B - scala 1:500
- Montaggio impalcato
- Montaggio avambecco

Planimetria cantiere D3 - Fase 3C
scala 1:500

6

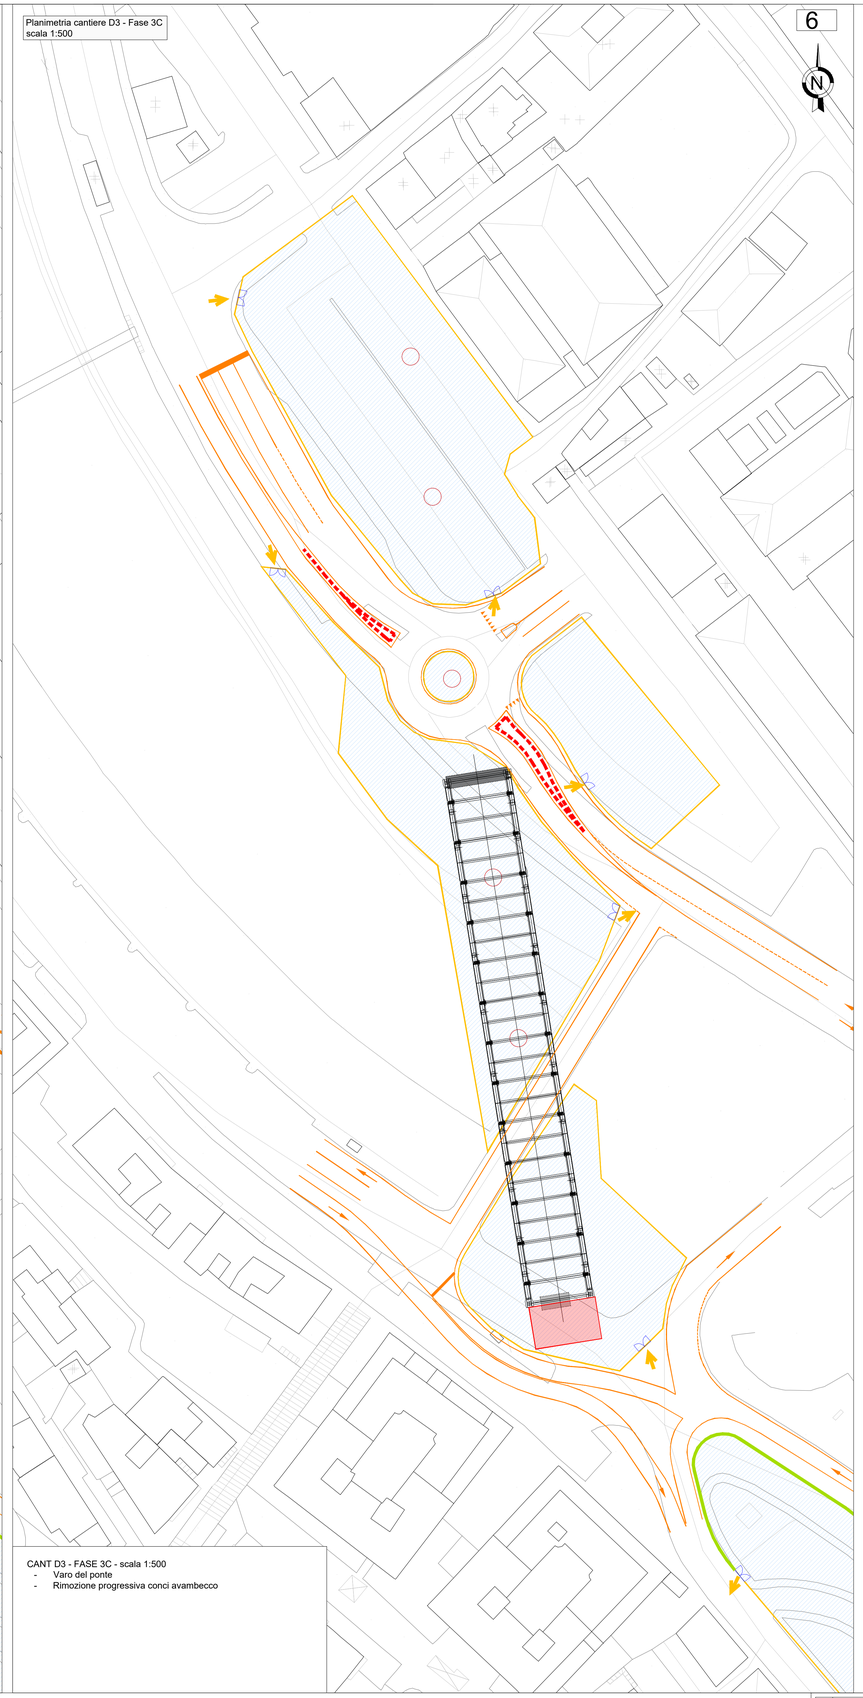

CANT D3 - FASE 3C - scala 1:500
- Varo del ponte
- Rimozione progressiva conci avambecco

Planimetria cantiere D3 - Fase 3D
scala 1:500

7

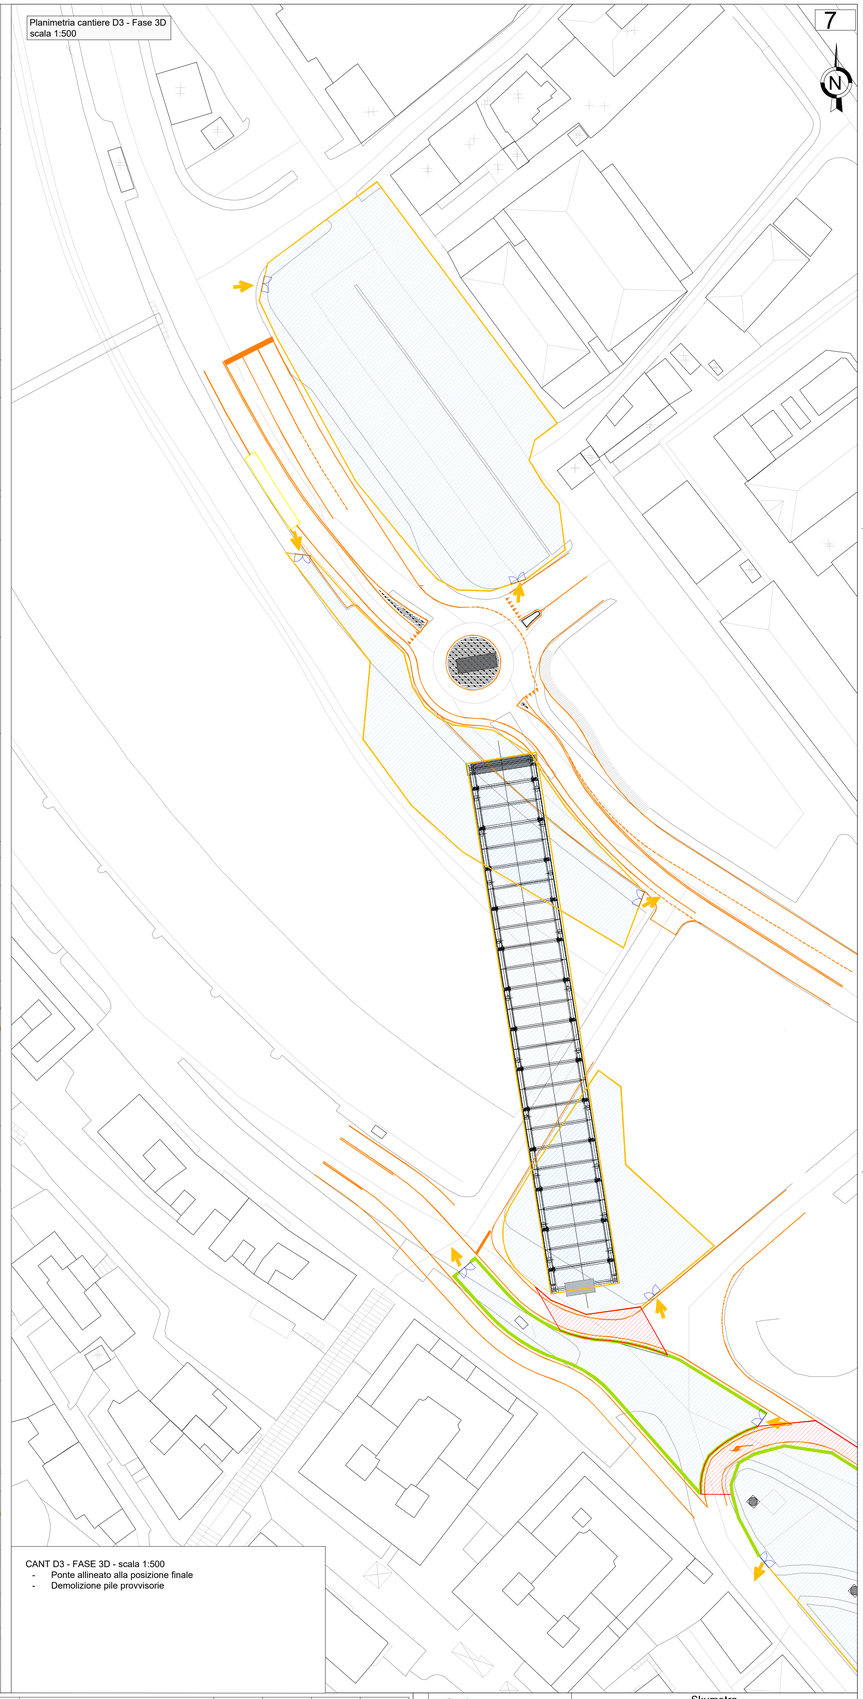

CANT D3 - FASE 3D - scala 1:500
- Ponte allineato alla posizione finale
- Demolizione pile provvisorie

Legenda

Ingombro cantiere
Area di cantiere
Area di cantiere temporanea
Area di cantiere
Recinzione leggera
Recinzione pesante
Cancello di cantiere
New Jersey in plastica
WC di cantiere
Box di cantiere
Entrata/Uscita cantiere
Area stoccaggio materiali
Ponteggio
Moviere
Ponteggio autosollevante monocolonna

Rev.	Data	Descrizione	Redatto	Verificato	Approvato	Autorizzato
-	-	-	-	-	-	-
-	-	-	-	-	-	-
-	-	-	-	-	-	-
A	07/03/2025	Adeguamento al parere del CSLLPP e altri Enti e allineamento progetto	A. Cacciatore	D. Salvo	S. Caminiti	P. Cucino

Pagg. 19
Cart. 10

Responsabile Unico del Progetto
Ing. E. Scarlatti

Raggruppamento temporaneo di progettisti
Mandataria: SYSTRA
Mandanti: ITALFERR, ARCHITECTS, LAND

Skymetro
PROLUNGAMENTO DELLA LINEA METROPOLITANA IN VAL BISAGNO
PROGETTO DI FATTIBILITA' TECNICA ED ECONOMICA (D.lgs. n. 36 / 2023)

CANTIERIZZAZIONE
CANTIERE PONTE FIRPO
PLANIMETRIA TAV. 2/2

Scala: 1:500 Data: 07/03/2025

Commessa	Fase	Lotto	Disciplina	WBS	Tipo	Numero	Foglio	Rev.
MGE1	P4	L1	CAN	MPM	T	001	02	A