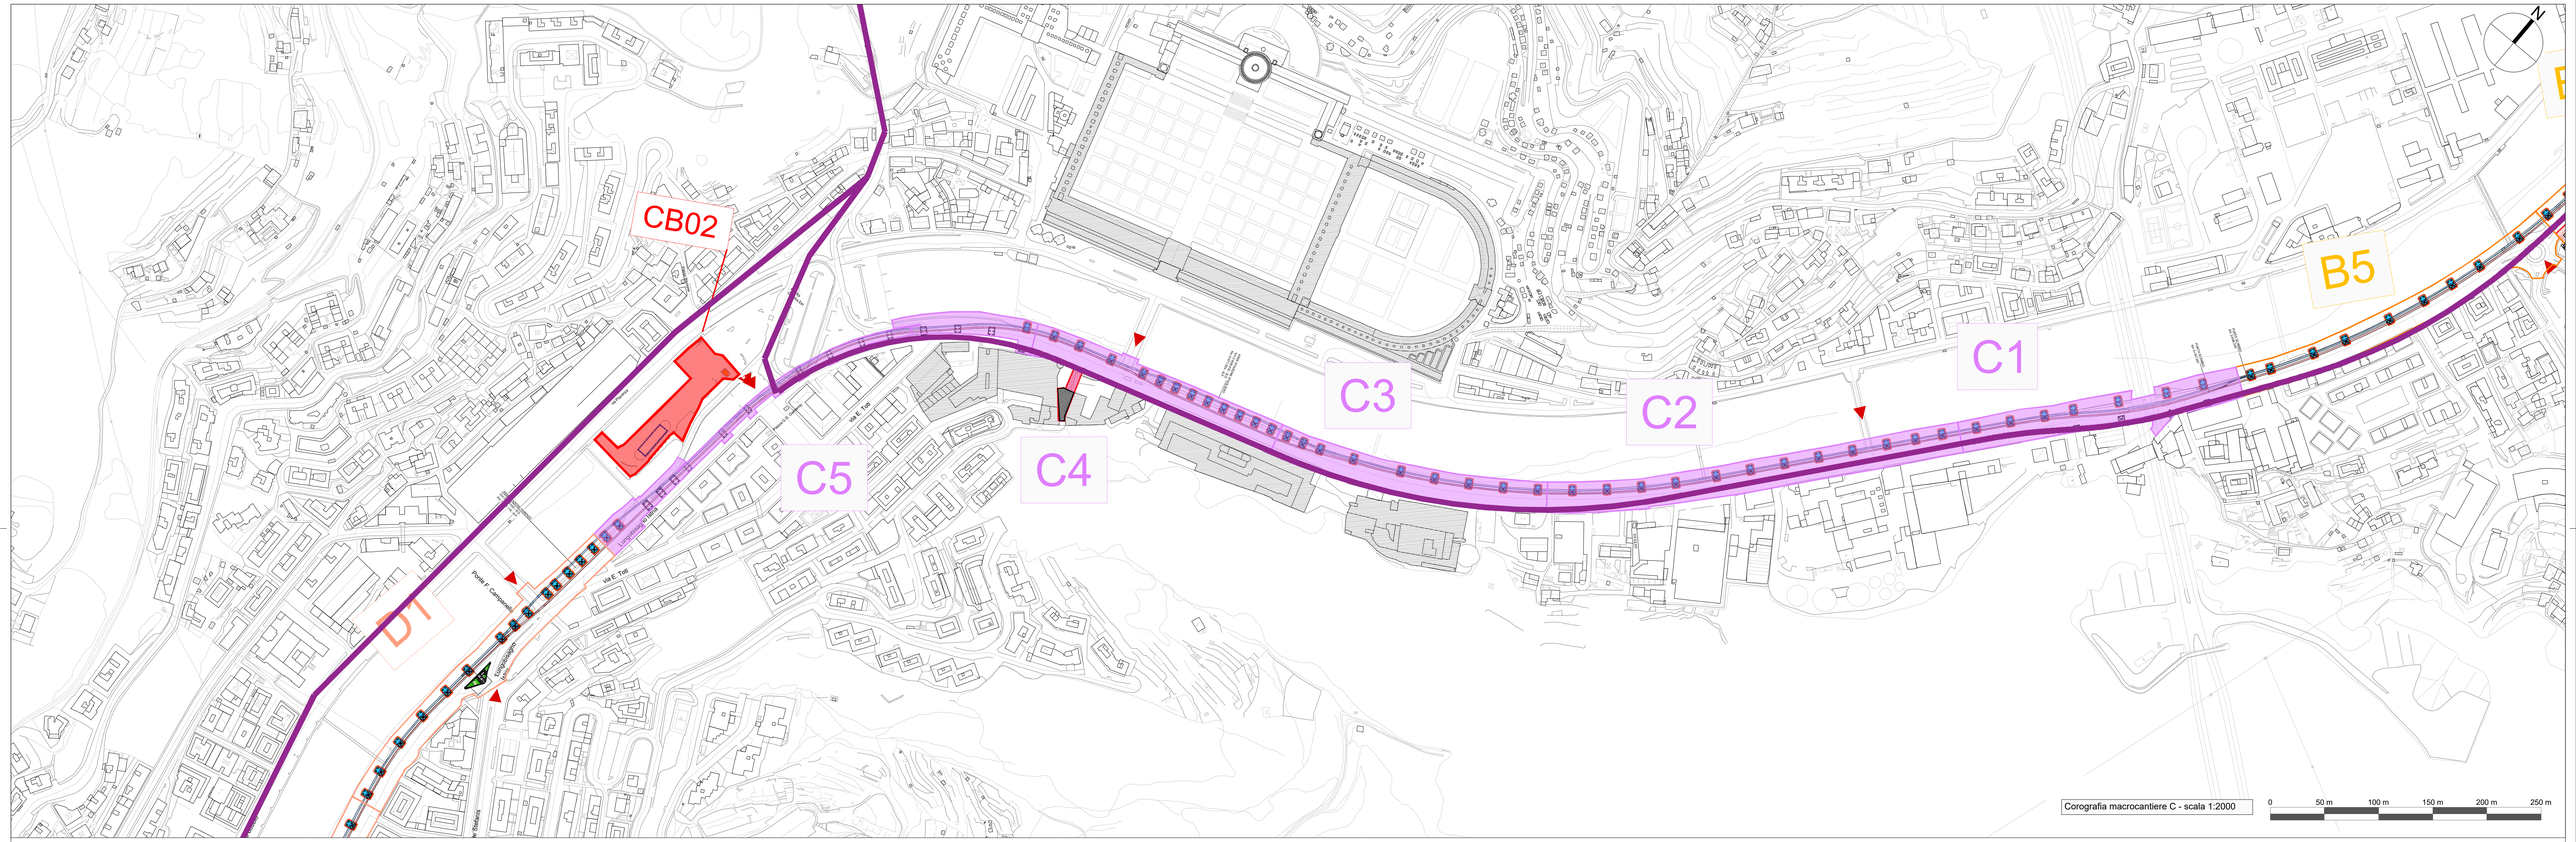

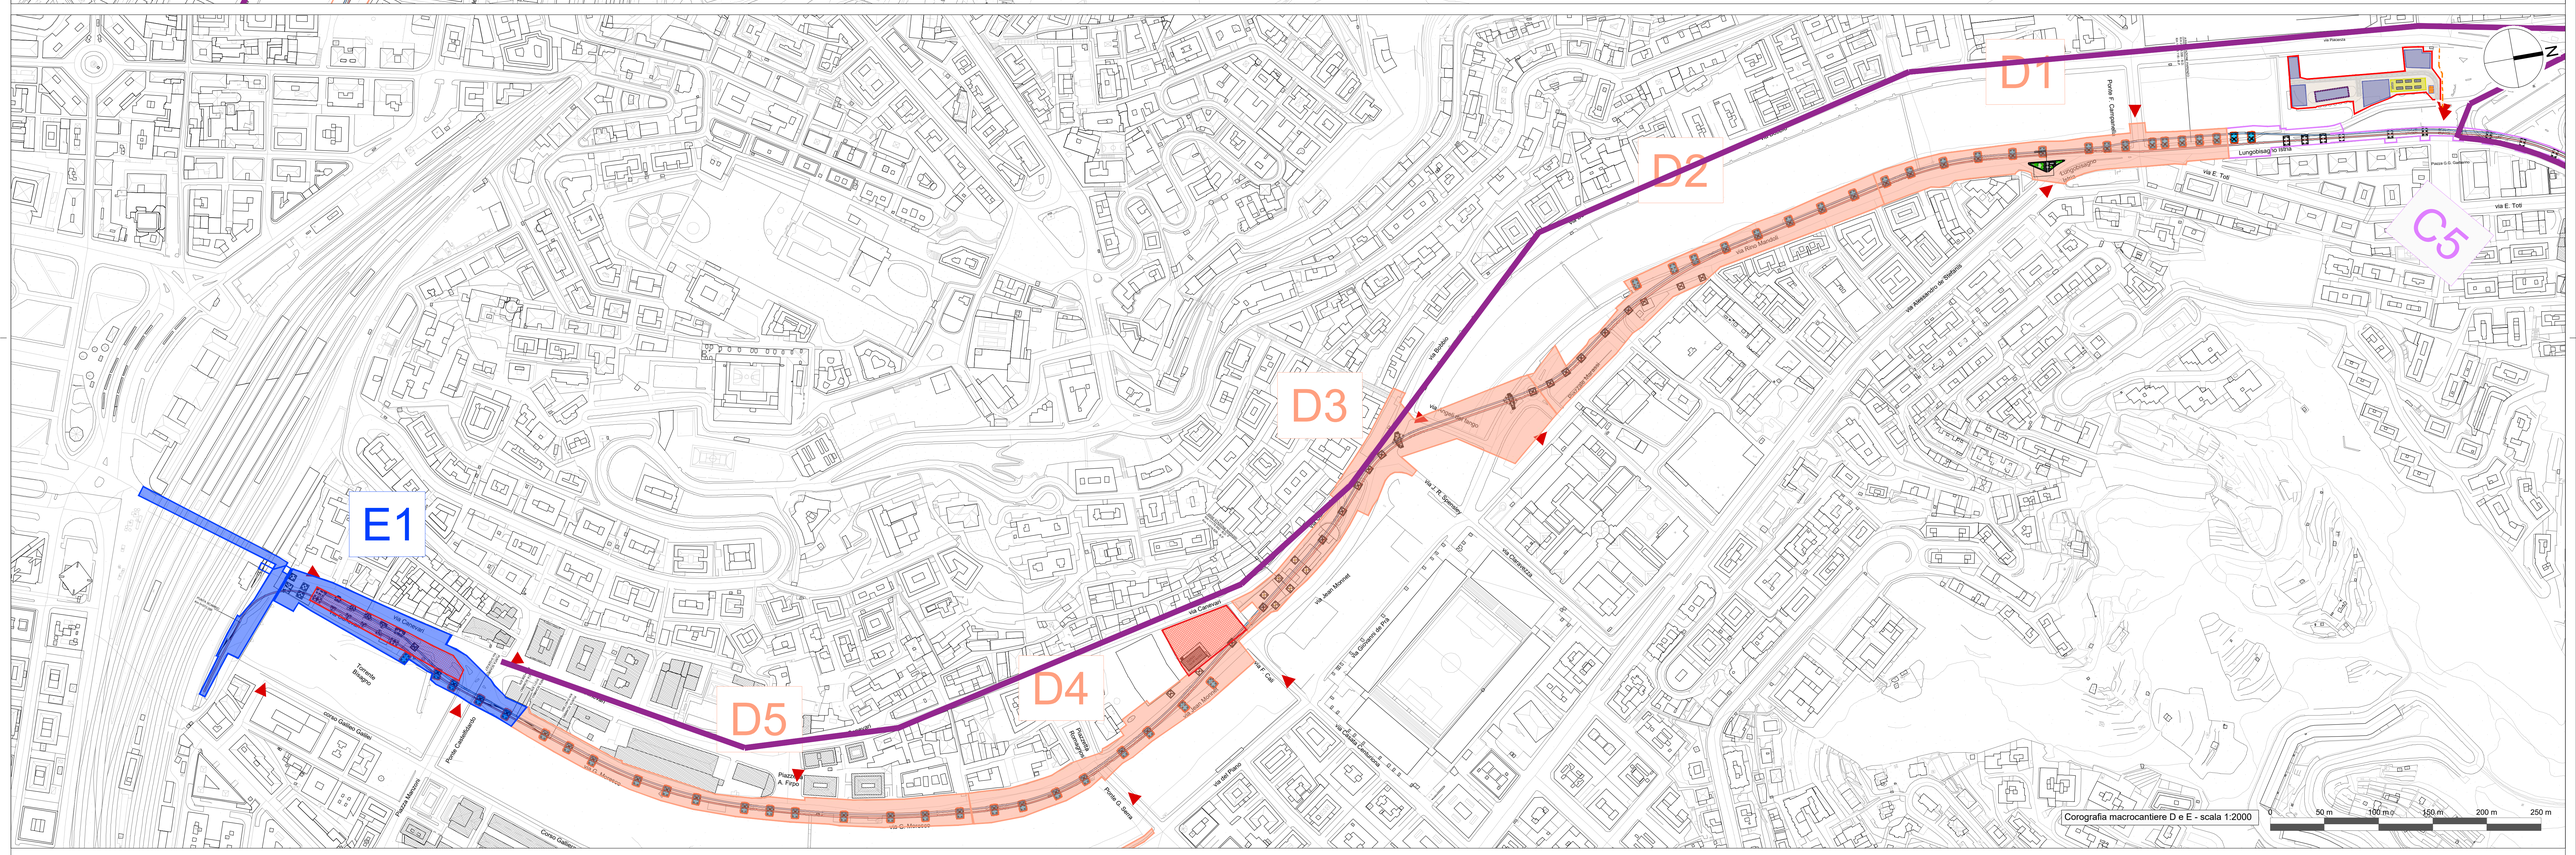

Legenda

- Tracciato
- X Microcantiere/Macrocantiere
- Cantiere A - Ponte Ugo Galli - fine tracciato
- Cantiere B - Ponte Ugo Gallo - via Laiasso
- Cantiere C - via Enrico Toti - Via Laiasso
- Cantiere D - Ponte Castelfidardo - Via Enrico Toti
- Cantiere E - Ponte Castelfidardo - Stazione Genova Brignole
- Campo Base CB1 - CB2
- Aree logistiche di stoccaggio
- Viabilità mezzi approvvigionamento

Rev.	Date	Description	Redatto	Verificato	Approvato	Autorizzato
-	-	-	-	-	-	-
-	-	-	-	-	-	-
-	-	-	-	-	-	-
A	07/03/2025	Adeguamento al parere del CSLLPP e altri Enti e allineamento progetto	A. Cacciatore	D. Salvo	S. Caminiti	P. Cucino

Cod. 18 | Proj. 4

Responsabile Unico del Progetto
Ing. E. Scarlatti

Raggruppamento temporaneo di progettisti
Mandataria: SYSTRA
Mandanti: ITALFERR, GEOTECHNICAL DESIGN GROUP, LAEE

Scala: 1:2000 | Data: 07/03/2025

Skymetro
PROLUNGAMENTO DELLA LINEA METROPOLITANA IN VAL BISAGNO
PROGETTO DI FATTIBILITA' TECNICA ED ECONOMICA (D.lgs. n. 36 / 2023)

CANTIERIZZAZIONE
COROGRAFIA CANTIERI C-D-E
-

Commessa	Fase	Lotto	Disciplina	WBS	Tipo	Numero	Foglio	Rev.
MGE1	P4	LV	CAN	COM	T	003	00	A