

DESCRIZIONE DELLE LAVORAZIONI:

- Realizzazione pali esterni argine e trave di coronamento (pila 5)
- Realizzazione pali interni argine e trave di coronamento (pila 5)
- Maturatione del calcestruzzo paratie pile 4 e 9
- Demolizione porzione di argine pile 3 e 8
- Realizzazione pali di fondazione pile 3 e 8
- Realizzazione fondazione pile 2 e 7
- Realizzazione fondazione pile 1 e 6

DESCRIZIONE DELLE LAVORAZIONI:

- Maturatione del calcestruzzo paratie pile 5
- Demolizione porzione di argine pile 4 e 9
- Realizzazione pali di fondazione pile 3 e 8
- Realizzazione pali di fondazione pile 2 e 7
- Realizzazione puvino pile 1 e 6

DESCRIZIONE DELLE LAVORAZIONI:

- Demolizione porzione di argine pile 5
- Realizzazione pali di fondazione pile 4 e 9
- Realizzazione pali di fondazione pile 3 e 8
- Realizzazione puvino pile 2 e 7


DESCRIZIONE DELLE LAVORAZIONI:

- Realizzazione pali di fondazione pile 5
- Realizzazione puvino pile 4 e 9
- Realizzazione puvino pile 3 e 8


DESCRIZIONE DELLE LAVORAZIONI:

- Realizzazione puvino pile 4 e 9
- Realizzazione puvino pile 5

Sezione C3_1 STATO DI FATTO - scala 1:100

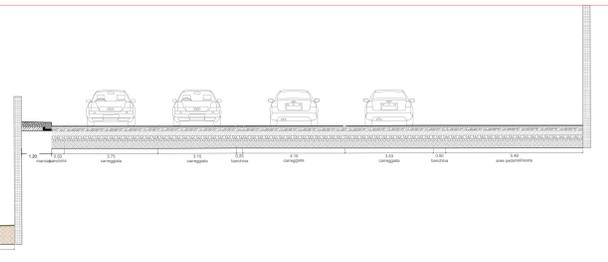

Sezione C3_1 FASE PILE - scala 1:100

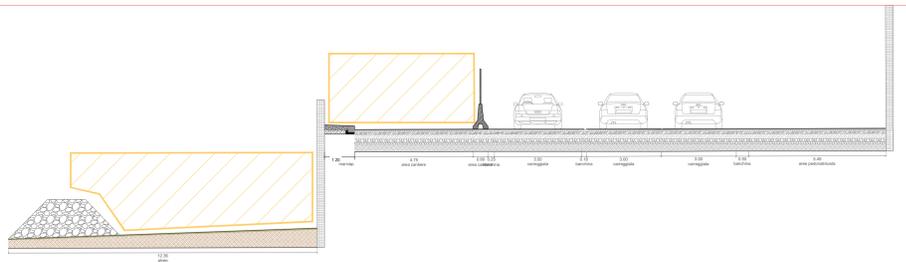

Legenda

---	Viabilità di cantiere	▨	Viabilità ordinaria in fase di cantiere	ⓧ	Cancello di ingresso / uscita dal cantiere	ⓧ	Fase di cantiere
---	Passaggio pedonale	▨	Fermata TPL provvisoria	ⓧ	Ingresso / uscita dal cantiere		
---	Condotti prefabbricati spartitraffico, New Jersey						

--- Limite di intervento
 --- Passaggio pedonale
 --- Condotti prefabbricati spartitraffico, New Jersey
 ■ Viabilità di cantiere
 ▨ Recinzione pesante con rete e pannelli fonoassorbenti - Tipo A
 ▨ Recinzione leggera con rete e pannelli fonoassorbenti - Tipo D
 --- Viabilità ordinaria in fase di cantiere
 BUS Fermata TPL provvisoria
 ⓧ Cancelli di ingresso / uscita dal cantiere
 ⓧ Ingresso / uscita dal cantiere
 ⓧ Fase di cantiere

Rev.	07/03/2025	Adeguamento al parere del CSLLPP e atti Eri e allineamento progetto	A. Cacciatore	D. Salvo	S. Caminini	P. Cucino
Scale:	1:500	Data:	07/03/2025			

Skymetro
 PROLUNGAMENTO DELLA LINEA METROPOLITANA IN VAL BISAGNO
 PROGETTO DI FATTIBILITA' TECNICA ED ECONOMICA (D.lgs. n. 36 / 2023)
CANTIERIZZAZIONE
 TIPOLOGICO REALIZZAZIONE PILE
 PLANIMETRIA TAVOLA 2 / 2

Commissa	MGE1	Fase	P4	Libro	LV	Disciplina	CAN	WBS	COM	Tipo	T	Numero	007	Foglio	02	Rev.	A
----------	------	------	----	-------	----	------------	-----	-----	-----	------	---	--------	-----	--------	----	------	---