


CANT A2 - FASE 0 - scala 1:500

- Demolizione cordolo spartitraffico centrale
- Asfaltatura area interessata dal cordolo
- Realizzazione segnaletica orizzontale provvisoria

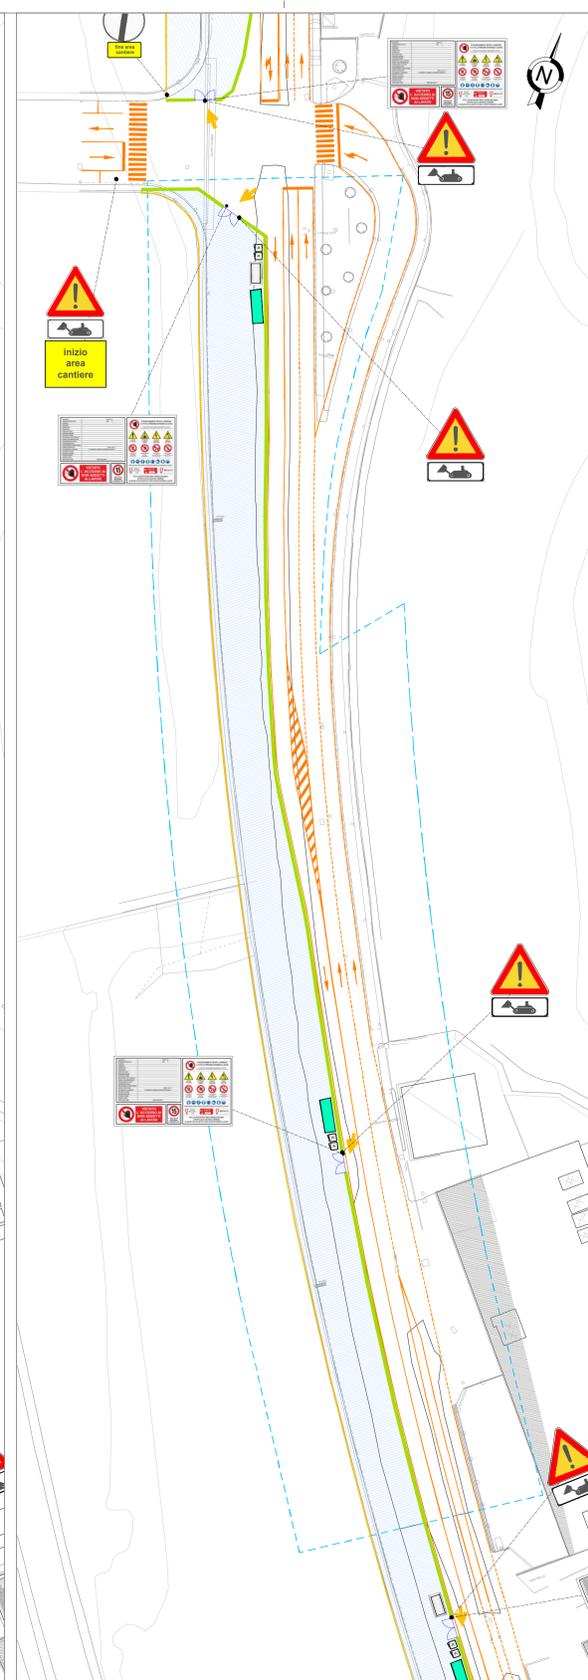

CANT A2 - FASE 1 - scala 1:500


- modifica o realizzazione nuovi SSV
- Sistemazione marciapiedi nord

VIABILITA'

- Chiusura di una corsia in direzione sud su Via Gelasio Adamoli

VIABILITÀ ALTERNATIVA

- Via Molassana o Via Nuova strada Spondale

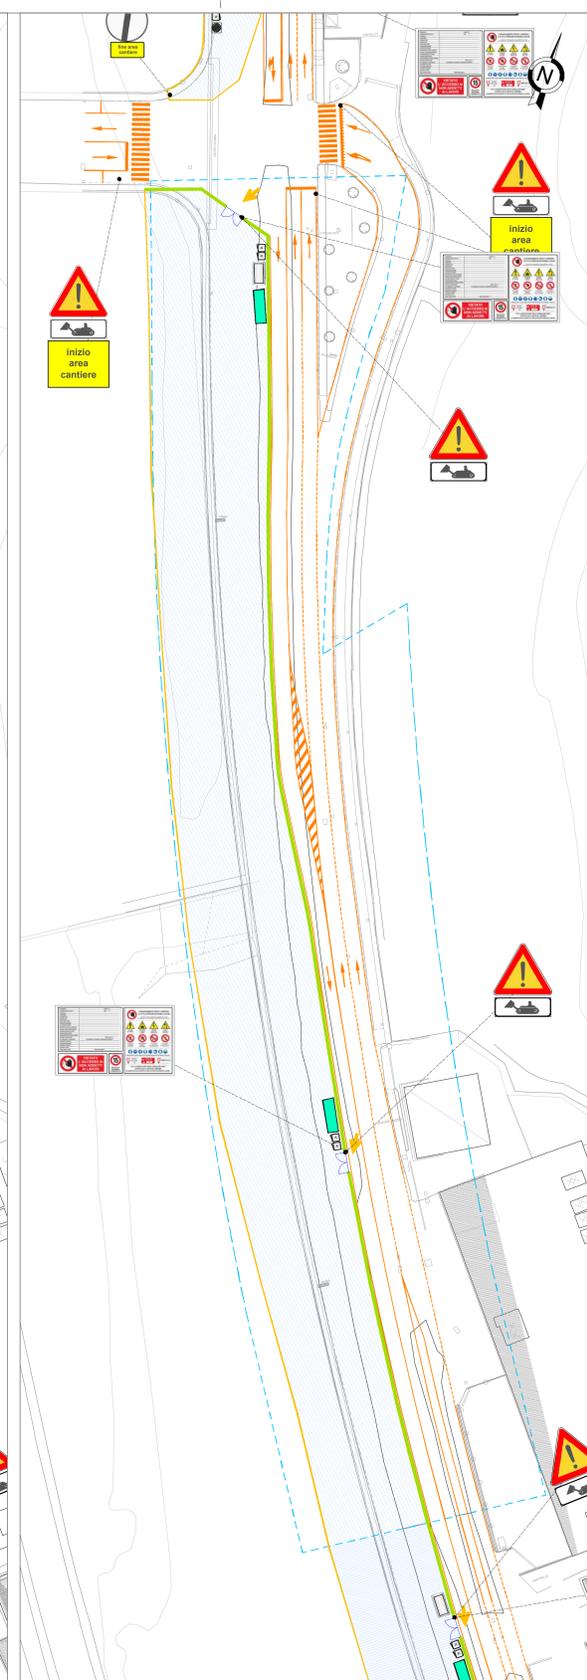

CANT A2 - FASE 2 - scala 1:500


- ampliamento cantiere all'interno dell'alveo
- Demolizioni porzioni di argine
- Realizzazioni pile e pulvino
- Realizzazioni sistemazioni urbane lato nord

VIABILITA'

- Chiusura di una corsia in direzione sud su Via Gelasio Adamoli

VIABILITÀ ALTERNATIVA

- Via Molassana o Via Nuova strada Spondale

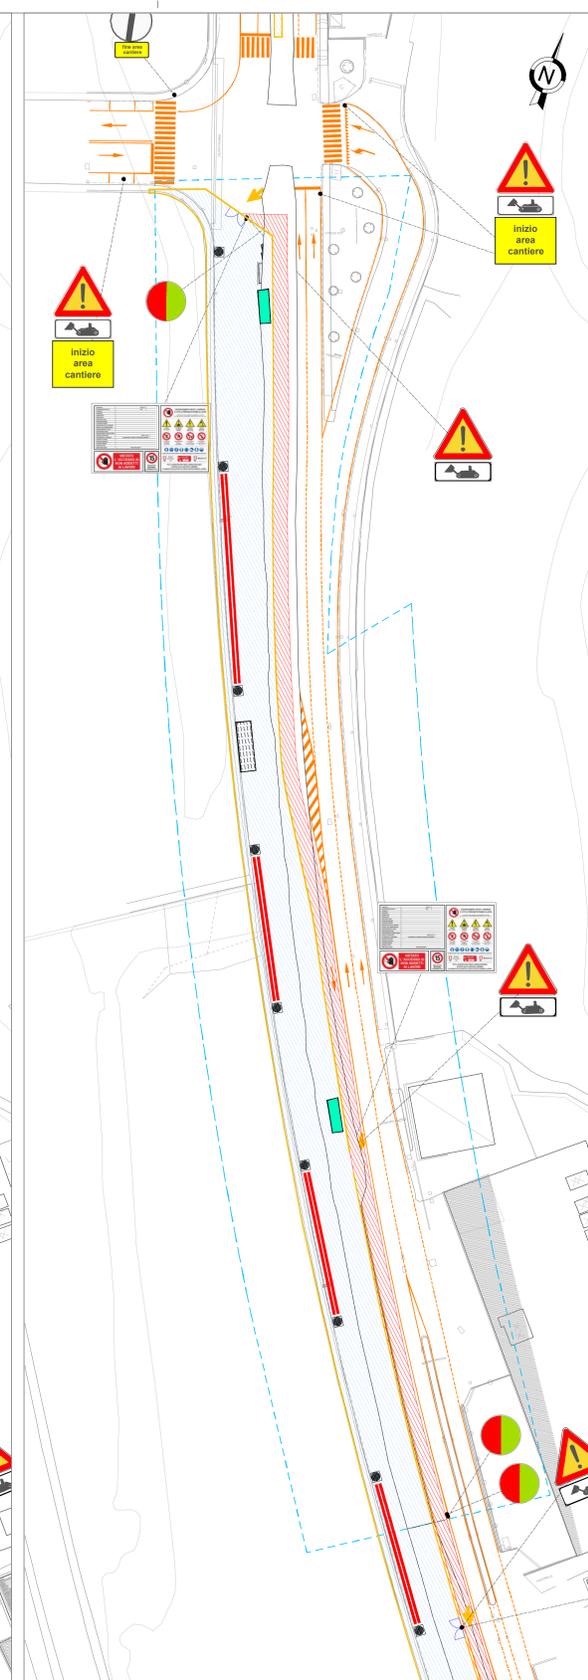

CANT A2 - FASE 3 - scala 1:500


- Ampliamento per porzioni del cantiere, con conseguente diminuzione della sezione stradale e istituzione di senso unico alternato in notturna.
- Costruzione e posa degli impalcati, con posa notturna dello stesso per tratti, attraverso la chiusura di una porzione di carreggiata e il posizionamento di movieri per il controllo del traffico a senso alternato.
- Realizzazione delle travature di collegamento e della soletta degli impalcati

VIABILITA'

- Chiusura di una corsia in direzione sud su Via Gelasio Adamoli

VIABILITÀ ALTERNATIVA

- Via Molassana o Via Nuova strada Spondale

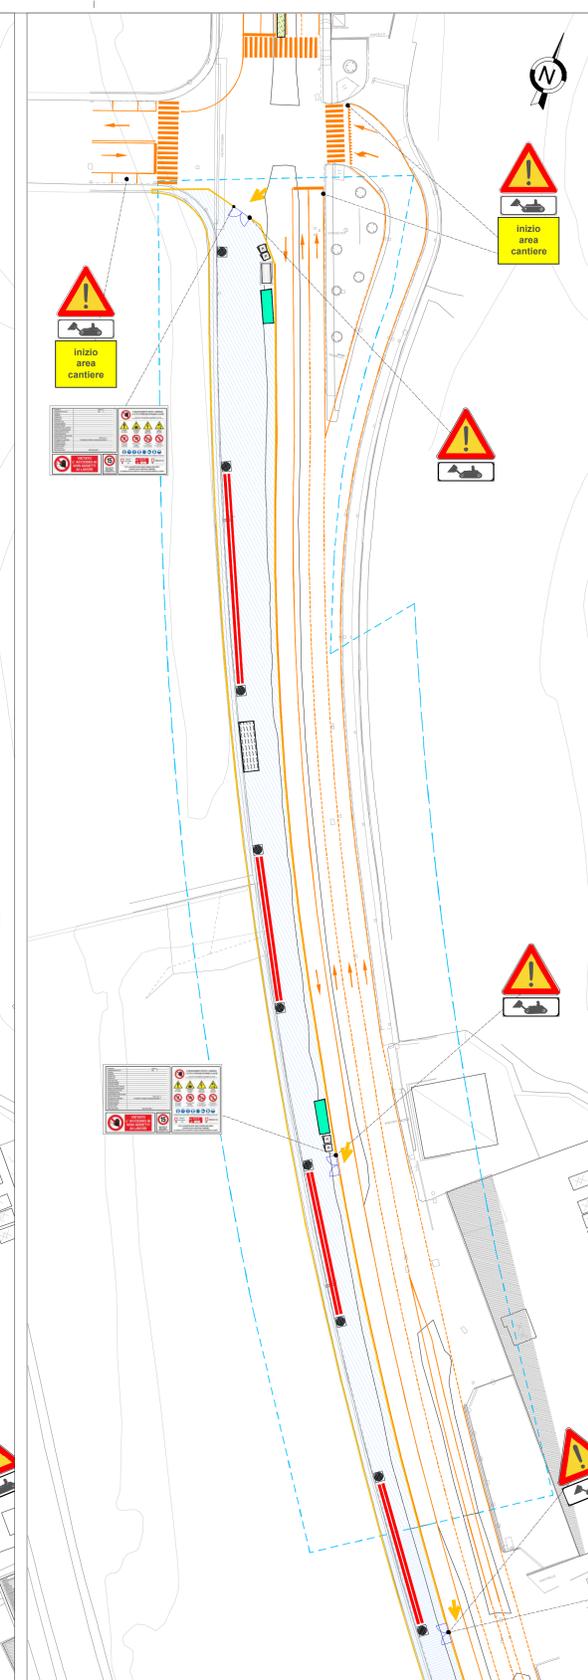

CANT A2 - FASE 4 - scala 1:500

- Realizzazione armamento
- Realizzazione impianti
- realizzazione finiture

VIABILITA'

- Chiusura di una corsia in direzione sud su Via Gelasio Adamoli

VIABILITÀ ALTERNATIVA

- Via Molassana o Via Nuova strada Spondale

Legenda

Ingombro cantiere	Area di cantiere temporanea	Recinzura leggera	New Jersey in plastica	Box di cantiere	Area stoccaggio materiali	Moviere	Ponteggio autosollevante monocolonna
Area di cantiere	Recinzura pesante	Cancelli di cantiere	WC di cantiere	Entrata/Uscita cantiere	Ponteggio	Ponteggio autosollevante monocolonna	Moviere

Rev.	Data	Descrizione	Progettista	Verificato	Approvato	Autorizzato
A	07/03/2025	Adeguamento al parere del CSLPPP e altri Enti e allineamento progetto	A. Cacciatore	D. Salvo	S. Caminini	P. Cuccino

Progr. 14

Responsabile Unico del Progetto
Ing. U. Scaroni

Raggruppamento temporaneo di progettisti

Membro: **SVSTRA**

Membri: **ITALFERR**, **LAB**

Scale: 1:500 Data: 07/03/2025

Skymetro

PROLUNGAMENTO DELLA LINEA METROPOLITANA IN VAL BISIGNO

PROGETTO DI FATTIBILITA' TECNICA ED ECONOMICA (D.lgs. n. 36 / 2023)

SICUREZZA

PIANO DI SICUREZZA E COORDINAMENTO

PLANIMETRIE DI CANTIERE - MACRO "A" - Tav 3 di 6

Commissa	Fase	Lotto	Disciplina	WBS	Tipo	Numero	Foglio	Rev.
MGE1	P4	LV	SIC	COM	T	008	00	