




CANT A4 - FASE 0 - scala 1:500
 - Realizzazione layout di cantiere
 - Demolizione cordolo spartitraffico centrale
 - Asfaltatura area interessata dal cordolo
 - Realizzazione segnaletica orizzontale provvisoria

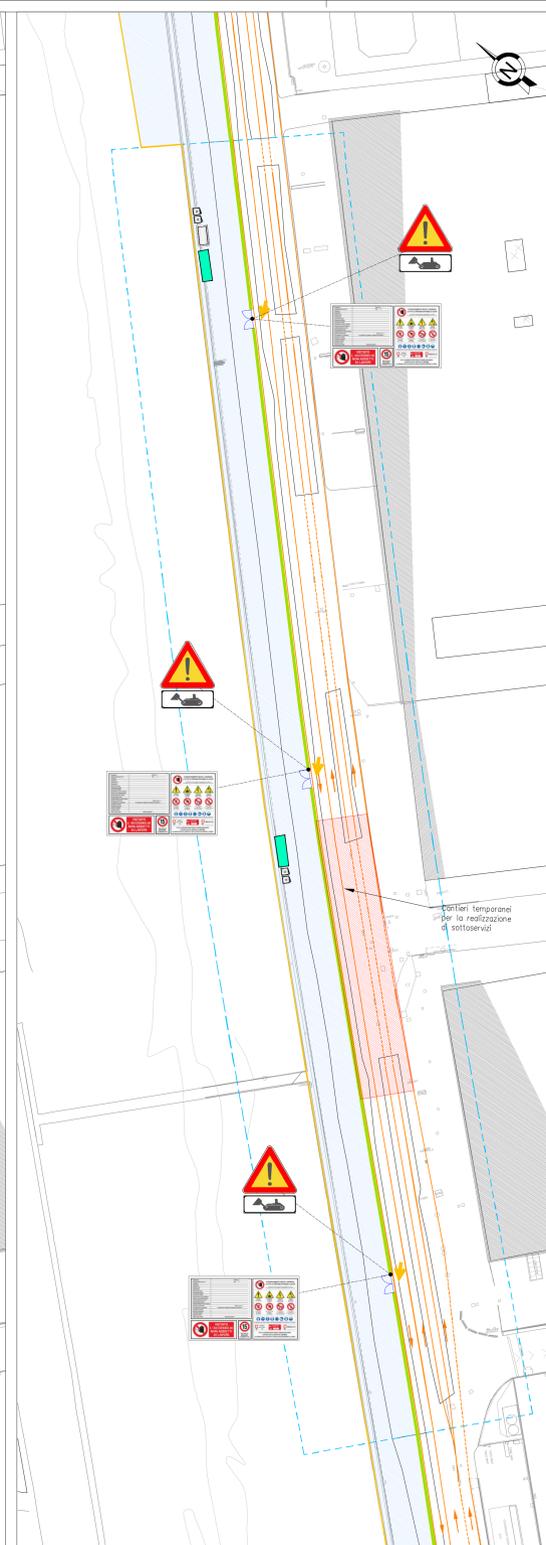


CANT A4 - FASE 1 - scala 1:500
 - Realizzazione layout di cantiere
 - modifica o realizzazione nuovi SSV
 - Sistemazione marciapiedi nord
VIABILITA'
 - Chiusura di una corsia in direzione sud su Via Gelasio Adamoli
VIABILITA' ALTERNATIVA
 - Via Piacenza

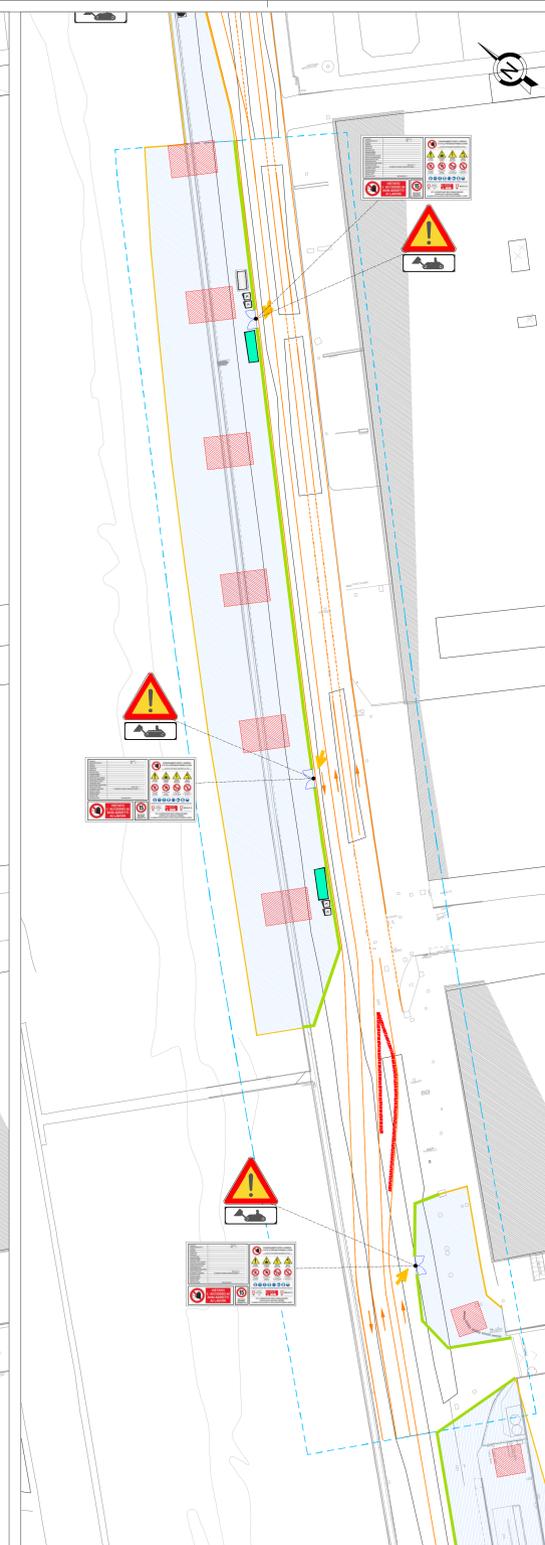


CANT A4 - FASE 2 - scala 1:500
 - ampliamento cantiere all'interno dell'alveo
 - Demolizioni porzioni di argine
 - Realizzazioni pile e pulvino
 - Realizzazioni sistemazioni urbane lato nord
VIABILITA'
 - Chiusura di una corsia in direzione sud su Via Gelasio Adamoli
VIABILITA' ALTERNATIVA
 - Via Piacenza

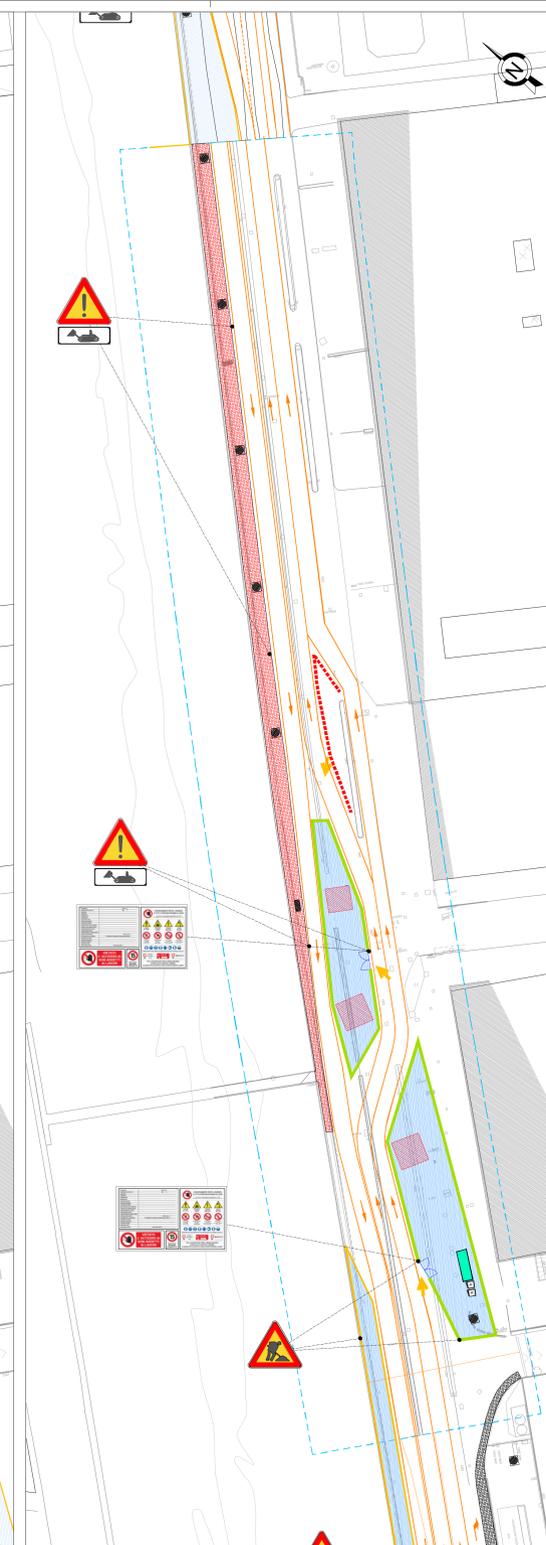

CANT A4 - FASE 2a - scala 1:500
 - Realizzazioni pile e pulvino
 - Realizzazioni sistemazioni urbane lato nord
VIABILITA'
 - Chiusura di una corsia in direzione sud su Via Gelasio Adamoli
VIABILITA' ALTERNATIVA
 - Via Piacenza

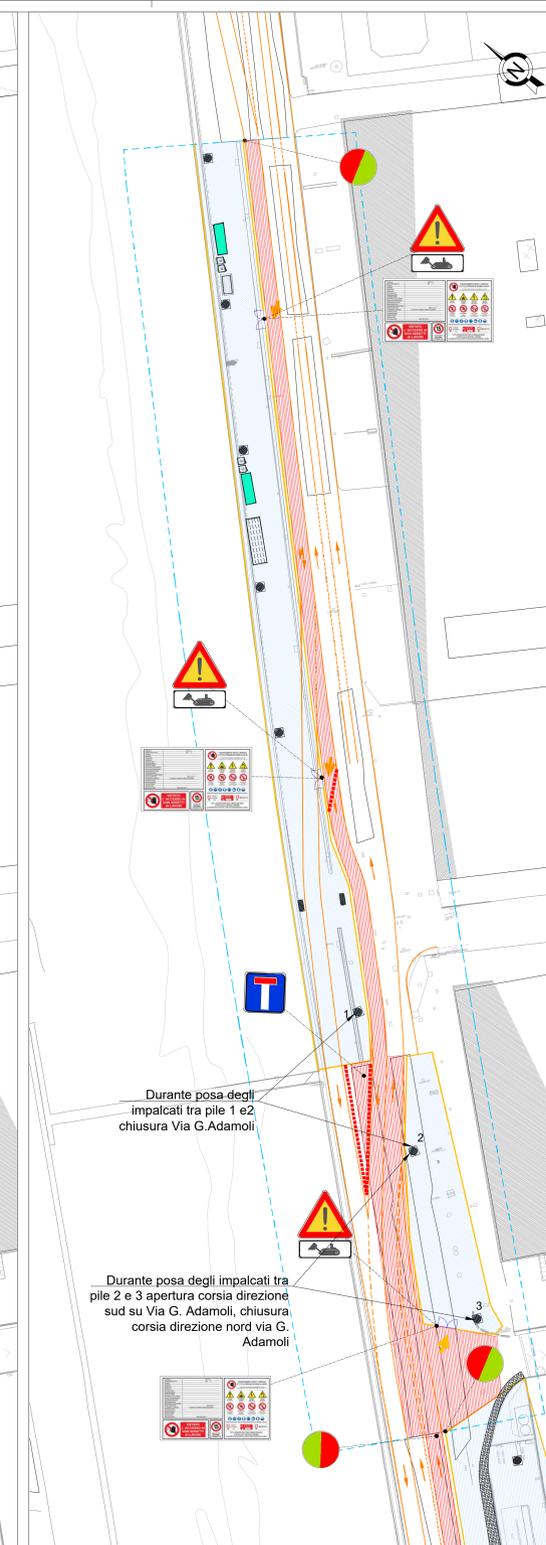

CANT A4 - FASE 3 - scala 1:500
 - Ampliamento per porzioni del cantiere, con conseguente diminuzione della sezione stradale e istituzione di senso unico alternato in notturna o una corsia per senso di marcia a seconda della dimensione della sezione stradale.
 - Costruzione e posa degli impalcati, con posa notturna dello stesso per tratti, attraverso la chiusura di una porzione di carreggiata e il posizionamento di movieri per il controllo del traffico a senso alternato.
 - Realizzazioni delle travature di collegamento e della soletta degli impalcati
VIABILITA' ALTERNATIVE
 - chiusura via G. Adamoli direzione nord: viabilità alternativa da ponte Ugo Gallo, proseguendo su via Emilia, via Nuova Strada Spondale, ponte Alexander Fleming
 - chiusura via G. Adamoli direzione sud: viabilità alternativa da ponte Alexander Fleming, via Nuova strada Spondale, via Molassana, via Piacenza, via Donne della Resistenza, Ponte Ugo Gallo.

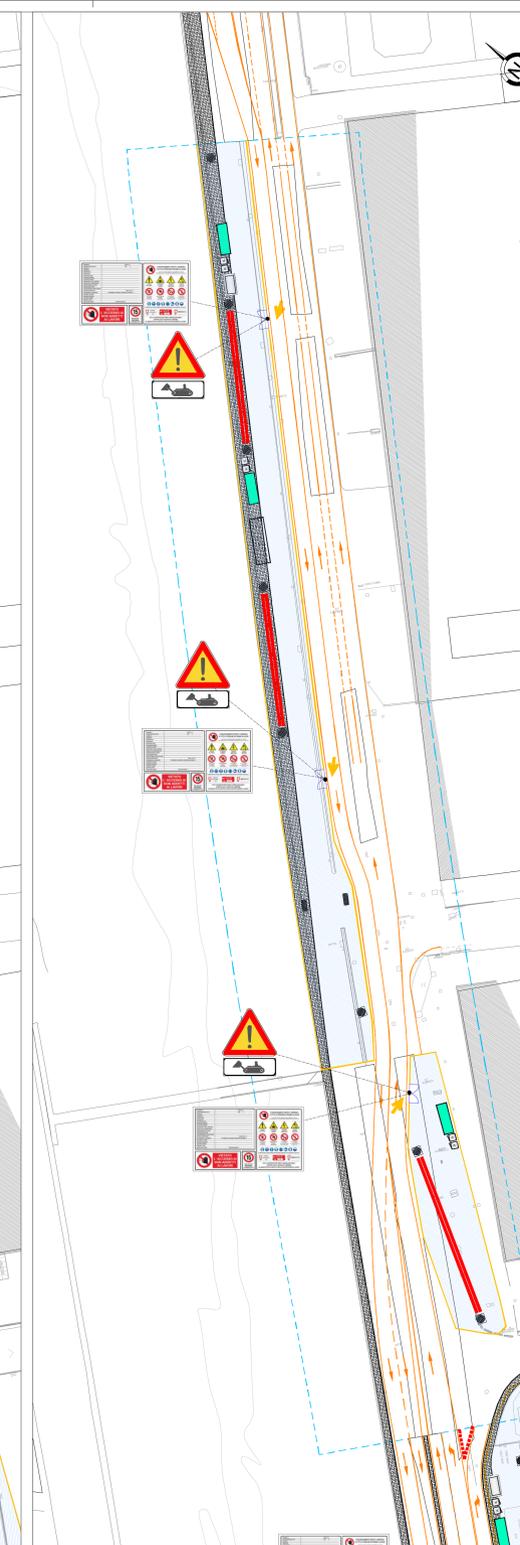

CANT A4 - FASE 4 - scala 1:500
 - Realizzazione armamento
 - Realizzazione impianti
 - realizzazione finiture
VIABILITA'
 - Chiusura di una corsia per senso di marcia sud su Via Gelasio Adamoli
VIABILITA' ALTERNATIVA
 - Via Piacenza e Via Emilia

Legenda

Ingresso cantiere		Area di cantiere temporanea		Recinzione leggera		New Jersey in plastica		Box di cantiere		Area stoccaggio materiali		Moviere	
Area di cantiere		Recinzione pesante		Cancello di cantiere		WC di cantiere		Entrata/Uscita cantiere		Ponteggio		Ponteggio autosollevante monocolumna	

Rev.	Data	Descrizione	Disegnato	Verificato	Approvato	Autore
A	07/03/2025	Adeguamento al parere del CBLPP e altri Enti e allineamento progetto				

Progetto	Proseguimento della Linea di Progetto Ing. E. Scatena	Progetto	Proseguimento della Linea di Progetto Ing. E. Scatena
Memorelli	SVSSTA	Memorelli	SVSSTA
Scale	1:500	Data	07/03/2025
Collaboratori	MGE1 P4 LV SIC COM T 010	Collaboratori	MGE1 P4 LV SIC COM T 010