


CANT B5 - FASE 0 - scala 1:500

- Realizzazione layout di cantiere
- Demolizione cordolo spartitraffico centrale
- Asfaltatura area interessata dal cordolo
- Sistemazione marciapiedi nord
- Realizzazione segnaletica orizzontale provvisoria

VIABILITA'
chiusura di una corsia in direzione nord su Lungobisagno Dalmazia

VIABILITA' ALTERNATIVA

- Via Piacenza

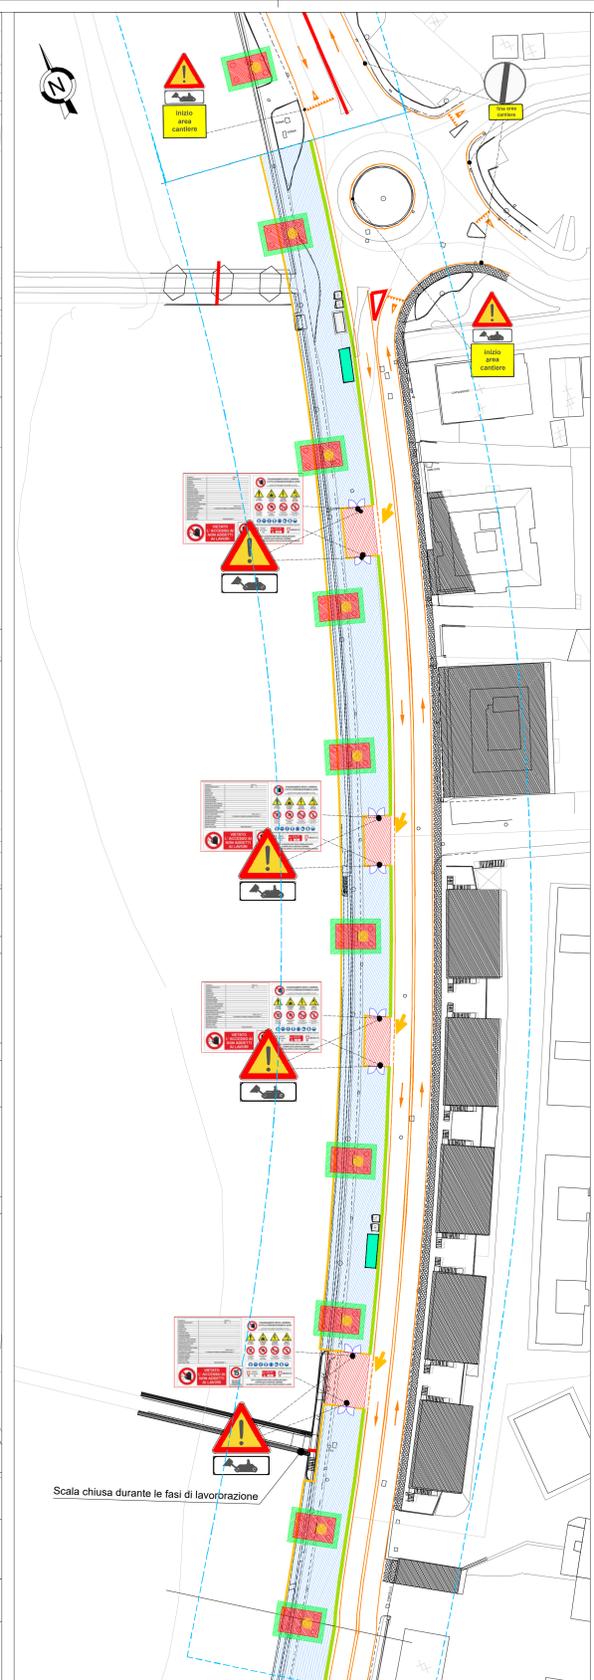


CANT B5 - FASE 1 - scala 1:500

- Realizzazione layout di cantiere
- modifica o realizzazione nuovi SSV
- Sistemazione marciapiedi nord

VIABILITA'
chiusura di una corsia per senso di marcia su Lungobisagno Dalmazia

VIABILITA' ALTERNATIVA

- Via Piacenza

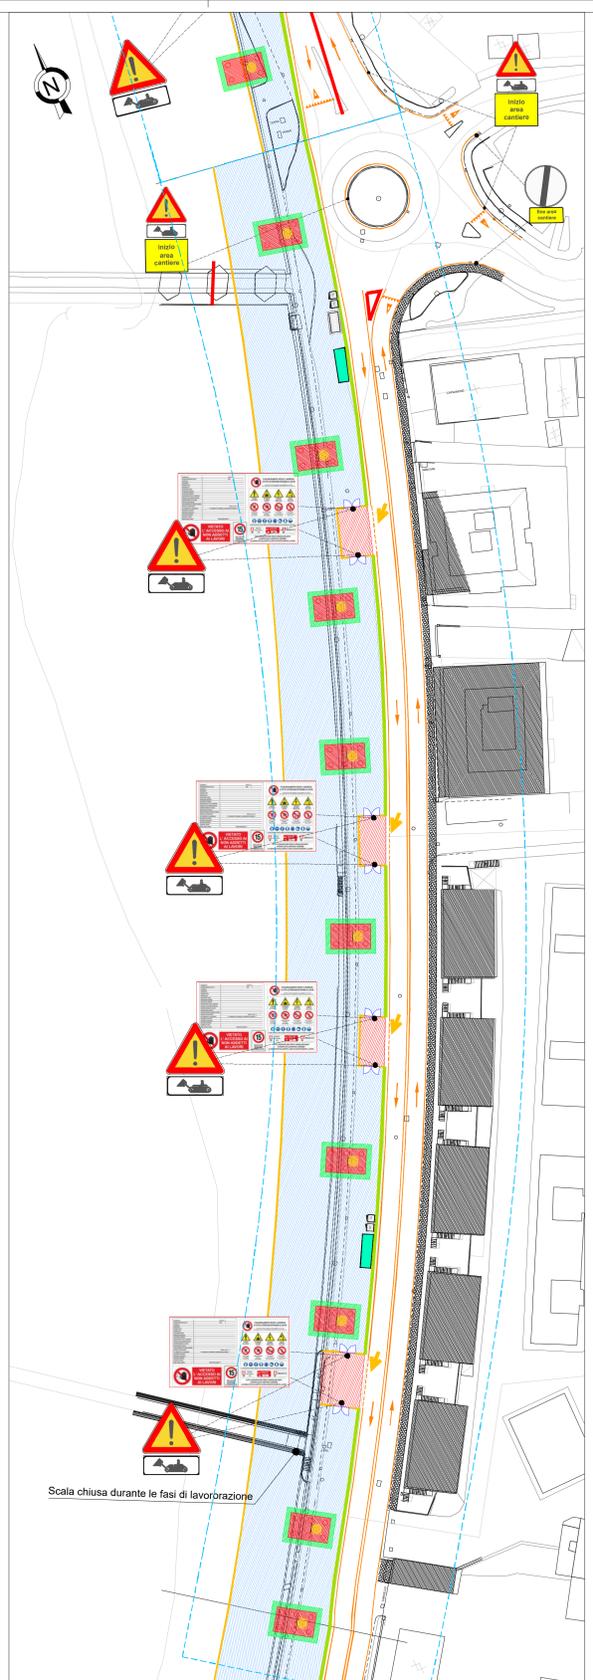


CANT B5 - FASE 2 - scala 1:500

- ampliamento cantiere all'interno dell'alveo
- Demolizioni porzioni di argine
- Realizzazioni pile e pulvino
- Realizzazioni sistemazioni urbane lato nord

VIABILITA'
chiusura di una corsia per senso di marcia su Lungobisagno Dalmazia

VIABILITA' ALTERNATIVA

- Via Piacenza

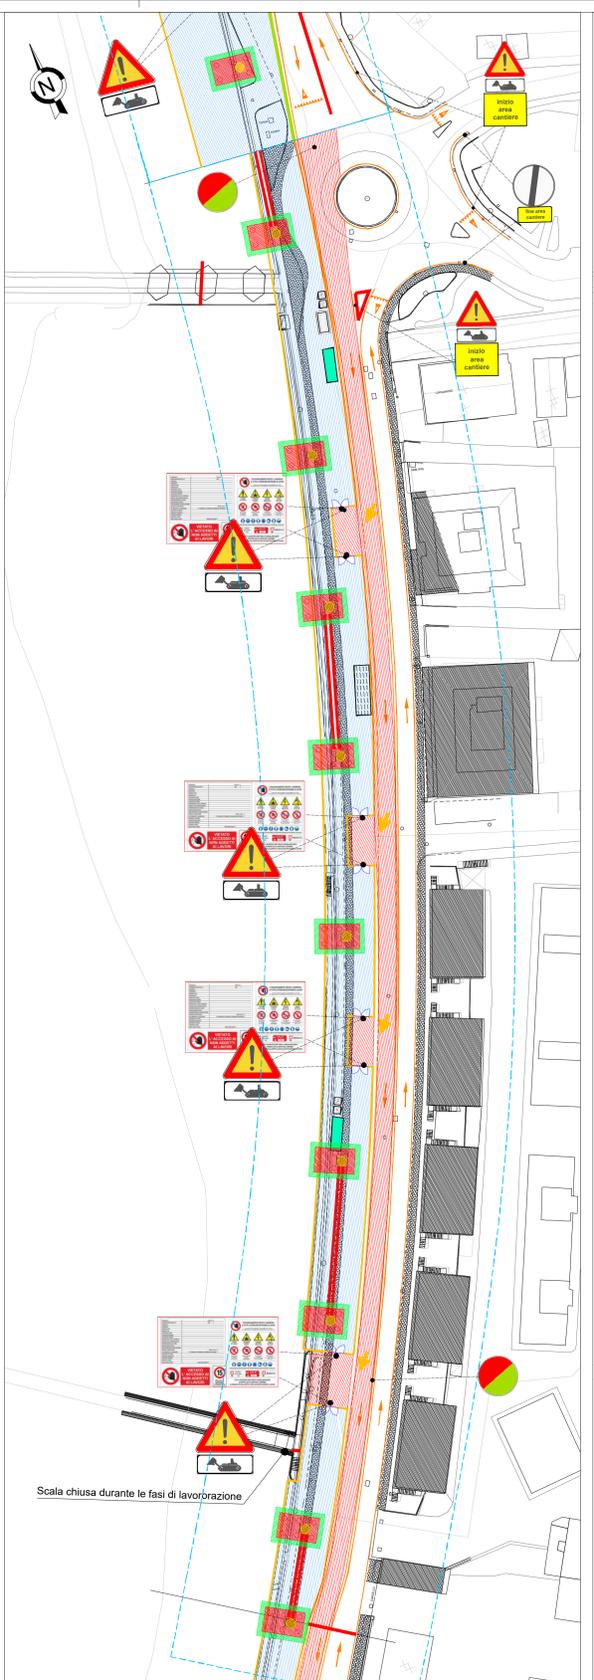


CANT B5 - FASE 3 - scala 1:500

- Ampliamento per porzioni del cantiere, con conseguente diminuzione della sezione stradale e istituzione di senso unico alternato in notturna.
- Costruzione e posa degli impalcati, con posa notturna dello stesso per tratti, attraverso la chiusura di una porzione di carreggiata e il posizionamento di movieri per il controllo del traffico a senso alternato.
- Realizzazione delle travature di collegamento e della soletta degli impalcati

VIABILITA'
chiusura di una corsia per senso di marcia su Lungobisagno Dalmazia

VIABILITA' ALTERNATIVA

- Via Piacenza

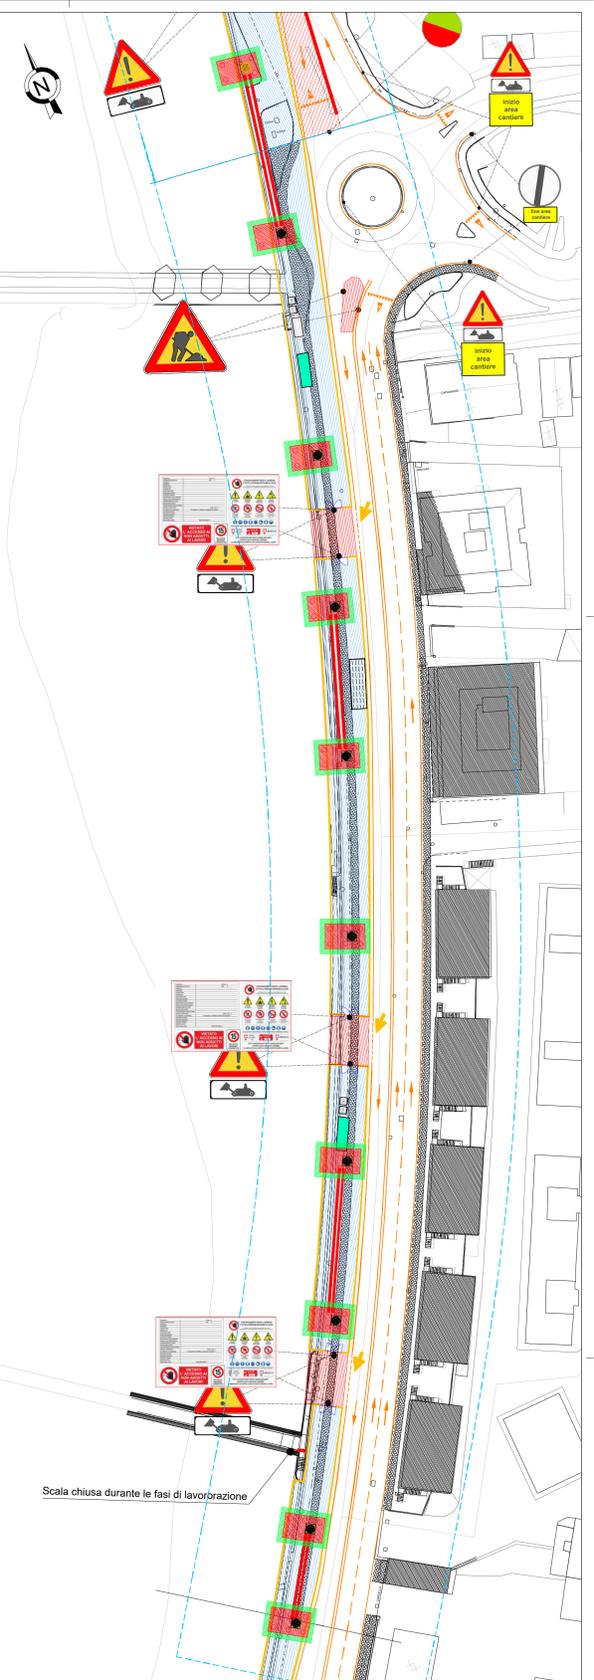

CANT B5 - FASE 4 - scala 1:500

- Realizzazione armamento
- Realizzazione impianti
- realizzazione finiture

VIABILITA'
chiusura di una corsia in direzione sud su Lungobisagno Dalmazia

VIABILITA' ALTERNATIVA

- Via Piacenza

Legenda

Ingresso cantiere		Area di cantiere temporanea		Recinzione leggera		New Jersey in plastica		Box di cantiere		Area stoccaggio materiali		Moviere	
Area di cantiere		Recinzione pesante		Cancello di cantiere		WC di cantiere		Entrata/Uscita cantiere		Ponteggio		Ponteggio autosollevante monocolonna	

Rev.	Descrizione	Autore	Verificato	Approvato	AutORIZZATO
A	Adeguamento al parere del CSLLPP e altri Enti e allineamento progetto	A. Caccatore	D. Salvo	S. Caminini	P. Cucino
07/03/2025					

Progr. 23

Responsabile Unico del Progetto
Ing. G. Scavetti

Responsabile temporaneo di progettati
Maurizio
SVSTRA

Coll. 19

Scale: 1:500 Data: 07/03/2025

Skymetro

PROLUNGAMENTO DELLA LINEA METROPOLITANA IN VAL BISAGNO
PROGETTO DI FATTIBILITA' TECNICA ED ECONOMICA (D.lgs. n. 36 / 2023)

SICUREZZA

PIANO DI SICUREZZA E COORDINAMENTO

PLANIMETRIE DI CANTIERE - MACRO "B" - Tav. 6 di 6

Commissa Fase Lotto Disciplina WBS Tipo Numero Foglio Rev.

MGE1 P4 LV SIC COM T 017 00 A