


CANT C4 - FASE 0 - scala 1:500

- Realizzazione layout di cantiere
- modifica ai marciapiedi sud
- Realizzazione segnaletica orizzontale provvisoria

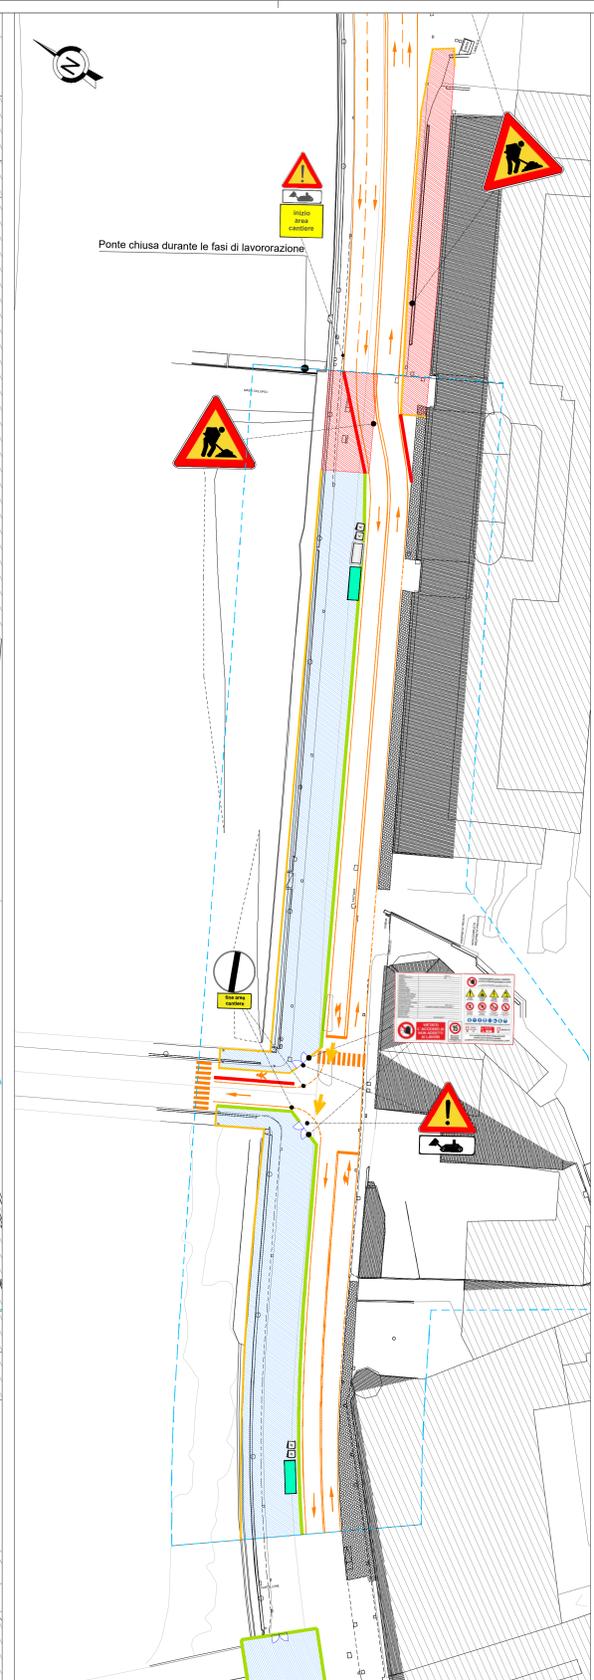

CANT C4 - FASE 1 - scala 1:500


- Realizzazione layout di cantiere
- Spostamento sottoservizi interferenti
- Sistemazione urbane marciapiedi nord

VIABILITA'

- chiusura di una corsia per senso di marcia su Lungobisagno Istria

VIABILITA' ALTERNATIVA

- Via Piacenza

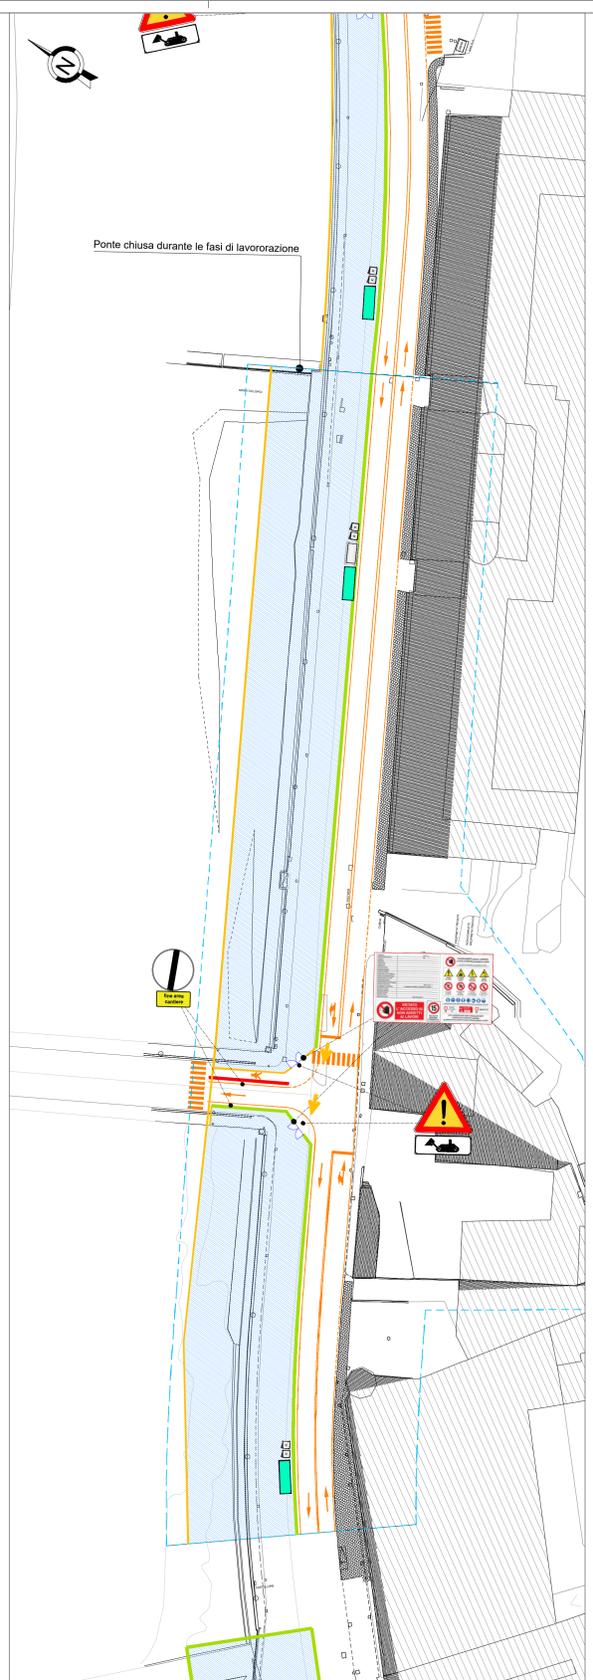

CANT C4 - FASE 2 - scala 1:500


- ampliamento cantiere all'interno dell'alveo
- Demolizioni porzioni di argine
- Realizzazioni pile e pulvino
- Realizzazioni sistemazioni urbane lato nord

VIABILITA'

- chiusura di una corsia per senso di marcia su Lungobisagno Istria

VIABILITA' ALTERNATIVA

- Via Piacenza

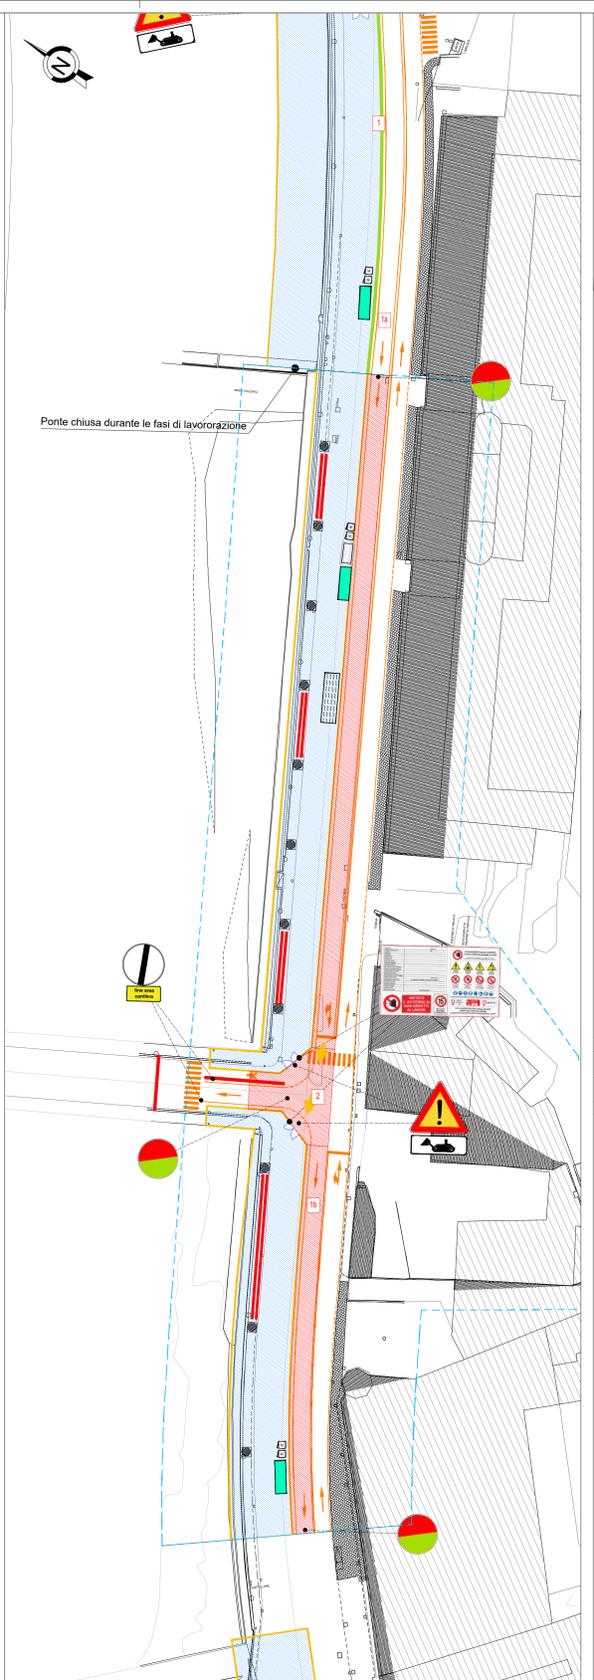

CANT C4 - FASE 3 - scala 1:500


- Ampliamento per porzioni del cantiere, con conseguente diminuzione della sezione stradale e istituzione di senso unico alternato in notturna.
- Costruzione e posa degli impalcati, con posa notturna dello stesso per tratti, attraverso la chiusura di una porzione di carreggiata e il posizionamento di movieri per il controllo del traffico a senso alternato.
- Realizzazione delle travature di collegamento e della soletta degli impalcati
- Realizzazione stazione

VIABILITA'

- chiusura di una corsia per senso di marcia su Lungobisagno Istria

VIABILITA' ALTERNATIVA

- Via Piacenza

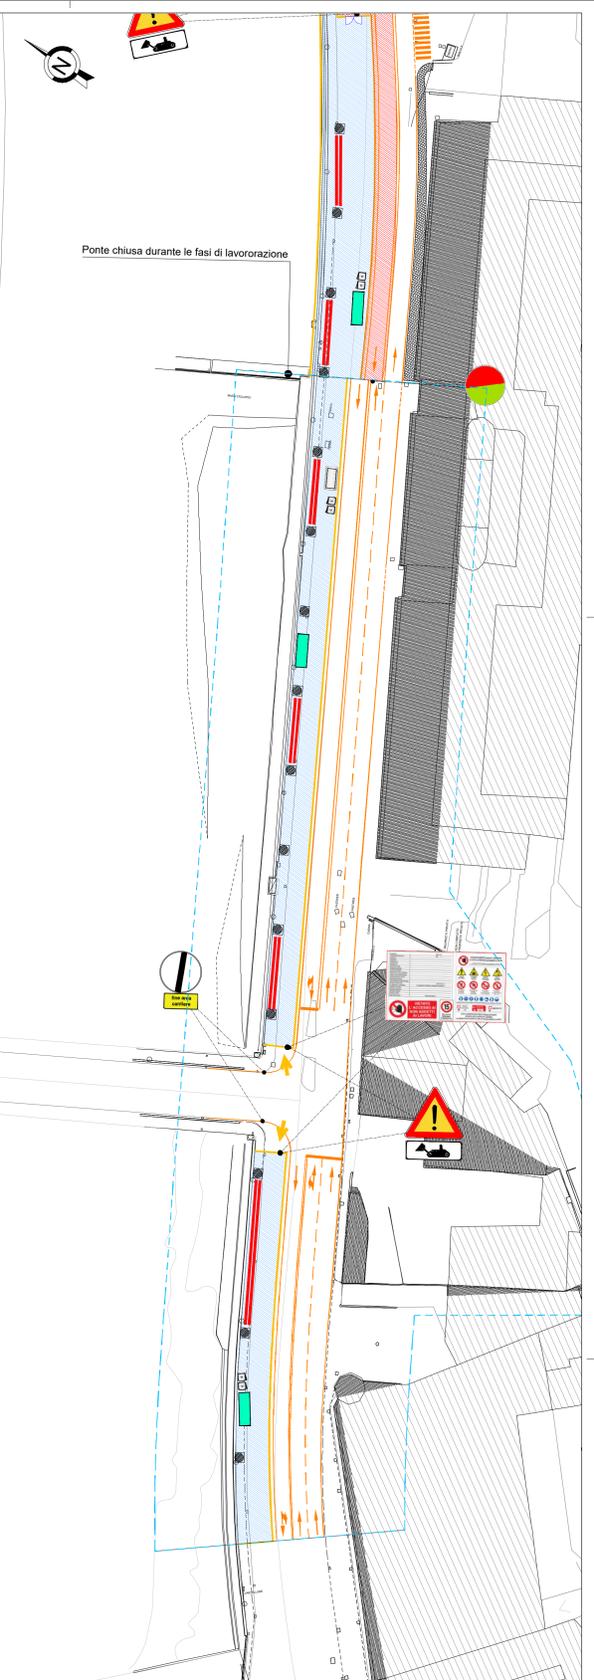

CANT C4 - FASE 4 - scala 1:500

- Realizzazione armamento
- Realizzazione impianti
- realizzazione finiture
- Completamento stazione

VIABILITA'

- chiusura di una corsia in direzione sud su Lungobisagno Istria

VIABILITA' ALTERNATIVA

- Via Piacenza

**Legenda**

Ingresso cantiere		Area di cantiere temporanea		Recinzione leggera		New Jersey in plastica		Box di cantiere		Area stoccaggio materiali		Moviere	
Area di cantiere		Recinzione pesante		Cancello di cantiere		WC di cantiere		Entrata/Uscita cantiere		Ponteggio		Ponteggio autosollevante monocolonna	

Progetto		07/03/2025		Adeguamento al parere del CSLLPP e altri Enti e allineamento progetto		A. Cacciatore		D. Salvo		S. Caminini		P. Cudino	
Rev.		07/03/2025		Descrizione		Redatto		Verificato		Approvato		Autorizzato	

Scale: 1:500		Data: 07/03/2025		MGE1		P4		LV		SIC		COM T		021		00		A	
--------------	--	------------------	--	------	--	----	--	----	--	-----	--	-------	--	-----	--	----	--	---	--

Skymetro  
PROLUNGAMENTO DELLA LINEA METROPOLITANA IN VAL BISAGNO  
PROGETTO DI FATTIBILITA' TECNICA ED ECONOMICA (D.lgs. n. 36 / 2023)

SICUREZZA  
PIANO DI SICUREZZA E COORDINAMENTO  
PLANIMETRIE DI CANTIERE - MACRO "C" - Tav 4 di 5

Commissa Fase Lotto Disciplina WBS Tipo Numero Foglio Rev.