



CANT D4 - FASE 1 - scala 1:500

- Realizzazione layout di cantiere
- modifica o realizzazione nuovi SSV
- Sistemazioni urbane
- Realizzazione pile

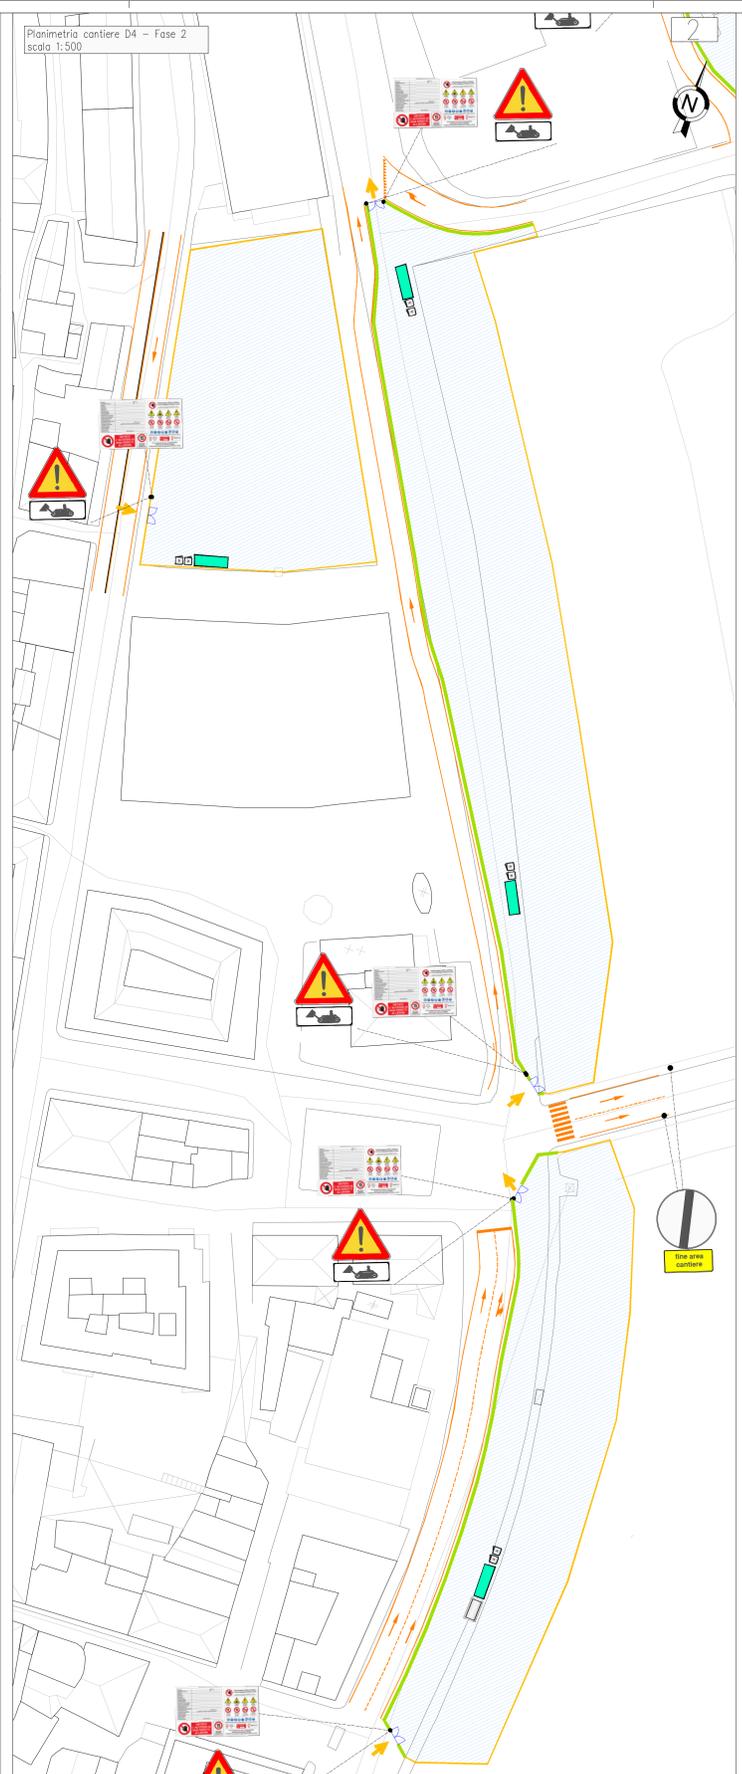


CANT D4 - FASE 2 - scala 1:500

- Realizzazione layout di cantiere
- Modifiche o realizzazione ssv
- Realizzazione pile lato Bisagno
- Realizzazione sistemazione urbane

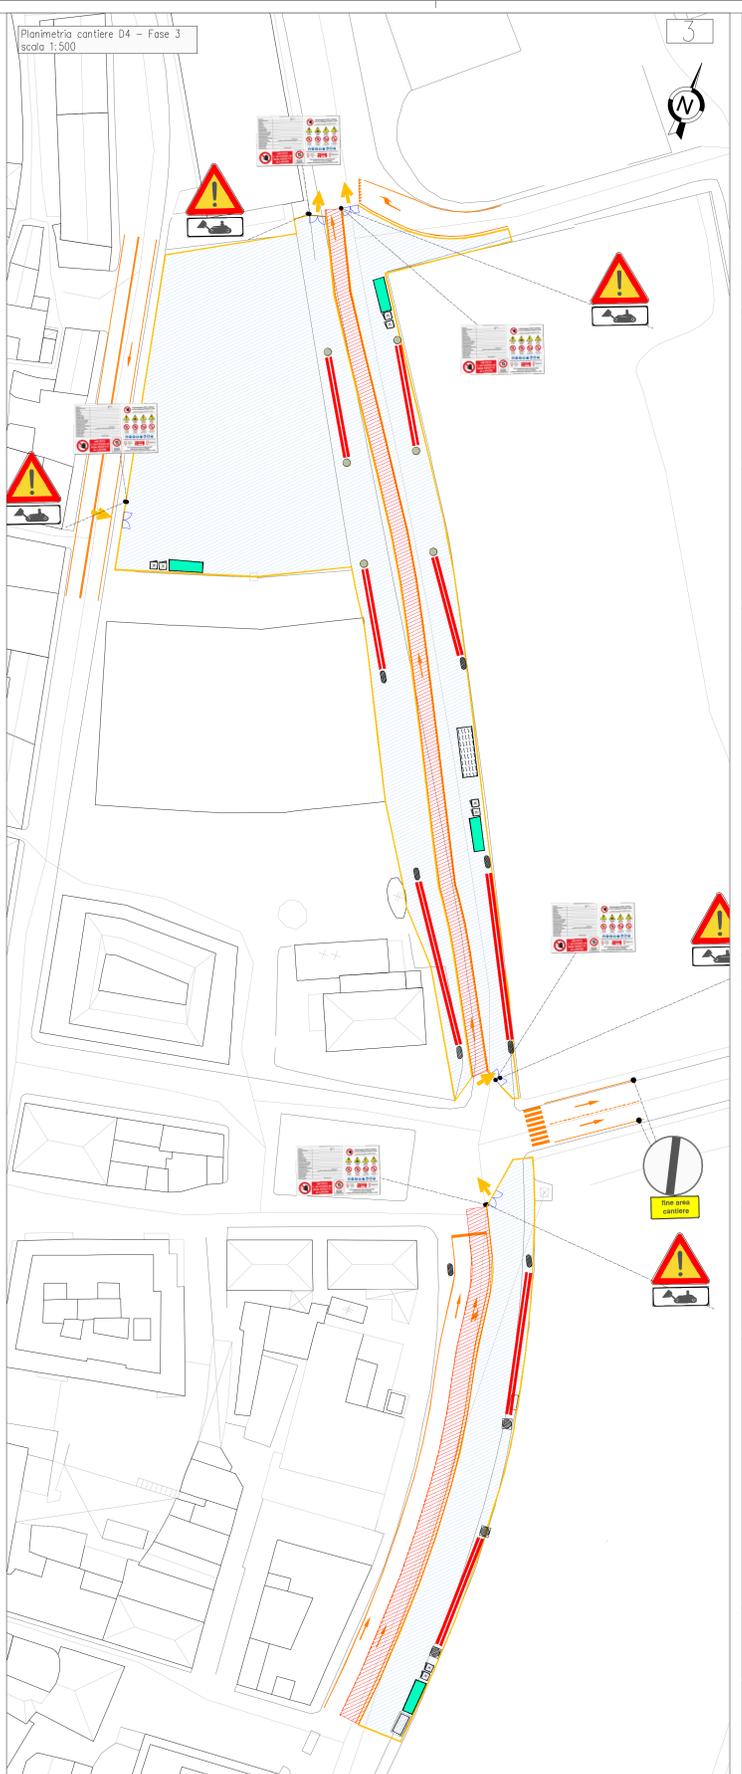

CANT D4 - FASE 3 - scala 1:500

- Ampliamento per porzioni del cantiere, con conseguente diminuzione della sezione stradale in notturna.
- Costruzione e posa degli impalcati, con posa notturna dello stesso per tratti, attraverso la chiusura di una porzione di carreggiata e il posizionamento di movieri.
- Realizzazione delle travature di collegamento e della soletta degli impalcati

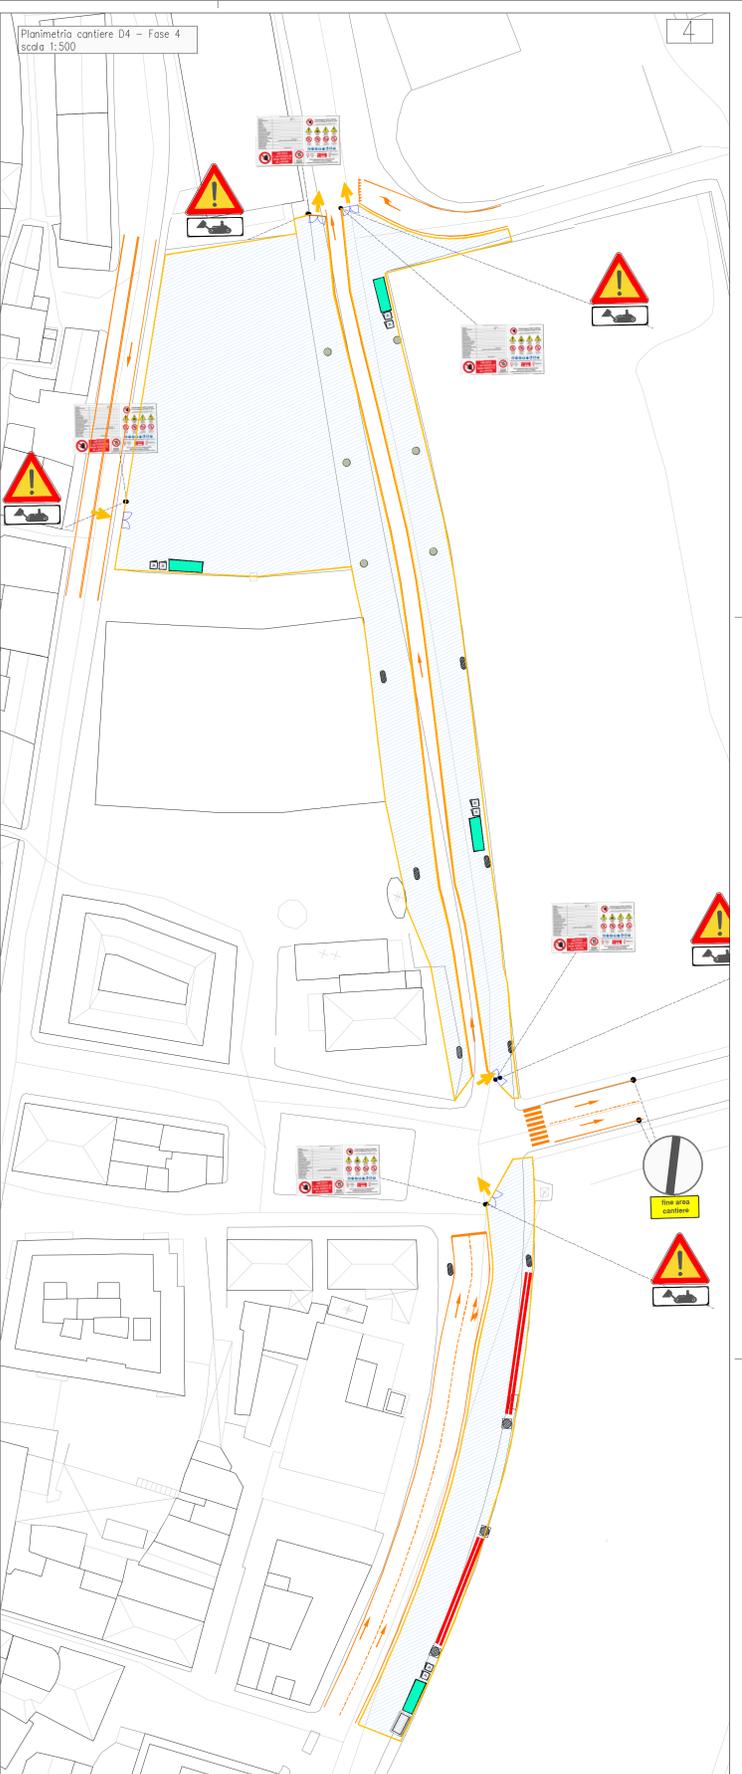

CANT D4 - FASE 4 - scala 1:500

- Realizzazione armamento
- Realizzazione impianti
- realizzazione finiture

Legenda

Ingombro cantiere	Area di cantiere temporanea	Recinzione leggera	New Jersey in plastica	Box di cantiere	Area stoccaggio materiali	Moviere	
Area di cantiere	Recinzione pesante	Cancello di cantiere	WC di cantiere	Entrata/Uscita cantiere	Ponteggio	Ponteggio autosollevante monocolonna	

Rev.	Data	Descrizione	Redatto	Verificato	Approvato	Autizzato
A	07/03/2025	Adeguamento al parere del CSLLPP e atti Enti e allineamento progetto	A. Cacciatori	D. Salvo	S. Caminini	P. Cucino

Responsabile Unico del Progetto: Ing. U. Scaroni

 PIANO DI SICUREZZA E COORDINAMENTO

 PLANIMETRIE DI CANTIERE - MACRO "D" - Tav 4 di 6

 Commessa: MGE1 Fase: P4 Livello: LV Disciplina: SIC Tipo: COM Numero: T 026 Foglio: 00 Rev: A