




Area di cantiere SSE Molassana

Area di cantiere parcheggio Molassana

CANTIERE PUNTUALE MOLASSANA - scala 1:500

- Realizzazione layout di cantiere
- Realizzazione BOE profonda
- Realizzazione opere civili parcheggio scambiatore
- Realizzazione opere civili SSE Molassana e locale sosta

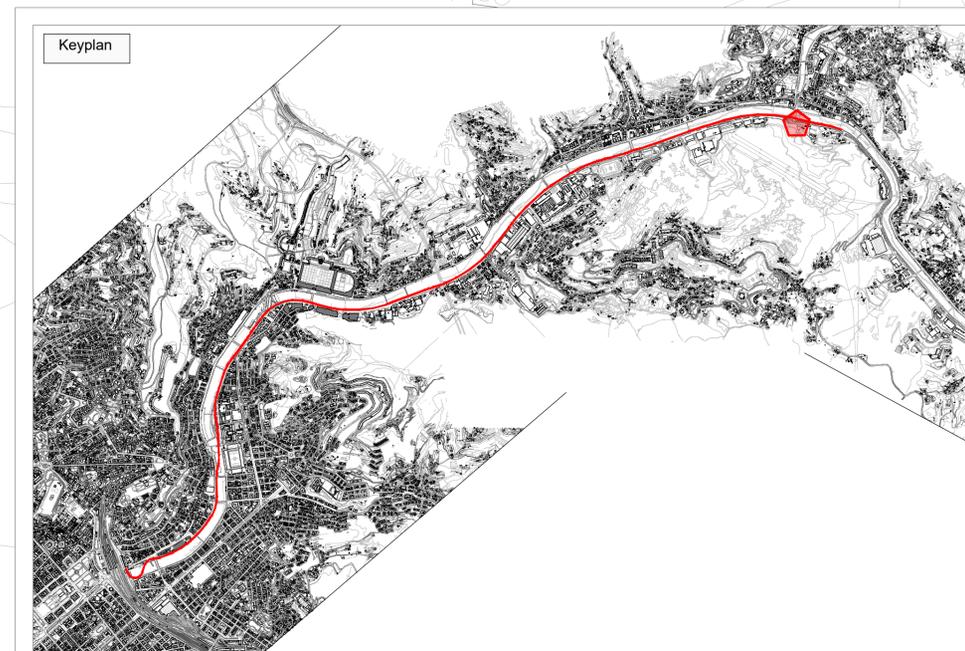

Keyplan

Legenda

Area di cantiere		Recinzione leggera		New Jersey in plastica		Box di cantiere	
Recinzione pesante		Cancello di cantiere		WC di cantiere		Area B.O.E. 7 metri	
Ponteggio		Accessi cantiere		Area stoccaggio materiali		Parapetto scavi	

-	-	-	-	-	-	
A	07/03/2025	Adeguamento al parere del CSLPP e altri Enti e allineamento progetto	A. Cacciatore	D. Salvo	S. Caminiti	P. Cucino
Rev.	Data	Descrizione	Redatto	Verificato	Approvato	Autorizzato

Fig. 37
 Rappresentazione temporanea di progettisti
 Mandataria: **SYSTRA**
 Mandanti:
ITALFERR
LANE

Scala: 1:500
 Data: 07/03/2025

Skymetro
 PROLUNGAMENTO DELLA LINEA METROPOLITANA IN VAL BISAGNO
 PROGETTO DI FATTIBILITA' TECNICA ED ECONOMICA (D.lgs. n. 36 / 2023)

SICUREZZA
 PIANO DI SICUREZZA E COORDINAMENTO
 CANTIERE SSE-MOLASSANA

Commessa	Fase	Lotto	Disciplina	WBS	Tipo	Numero	Foglio	Rev.
MGE1	P4	L2	SIC	COM	T	001	00	A