



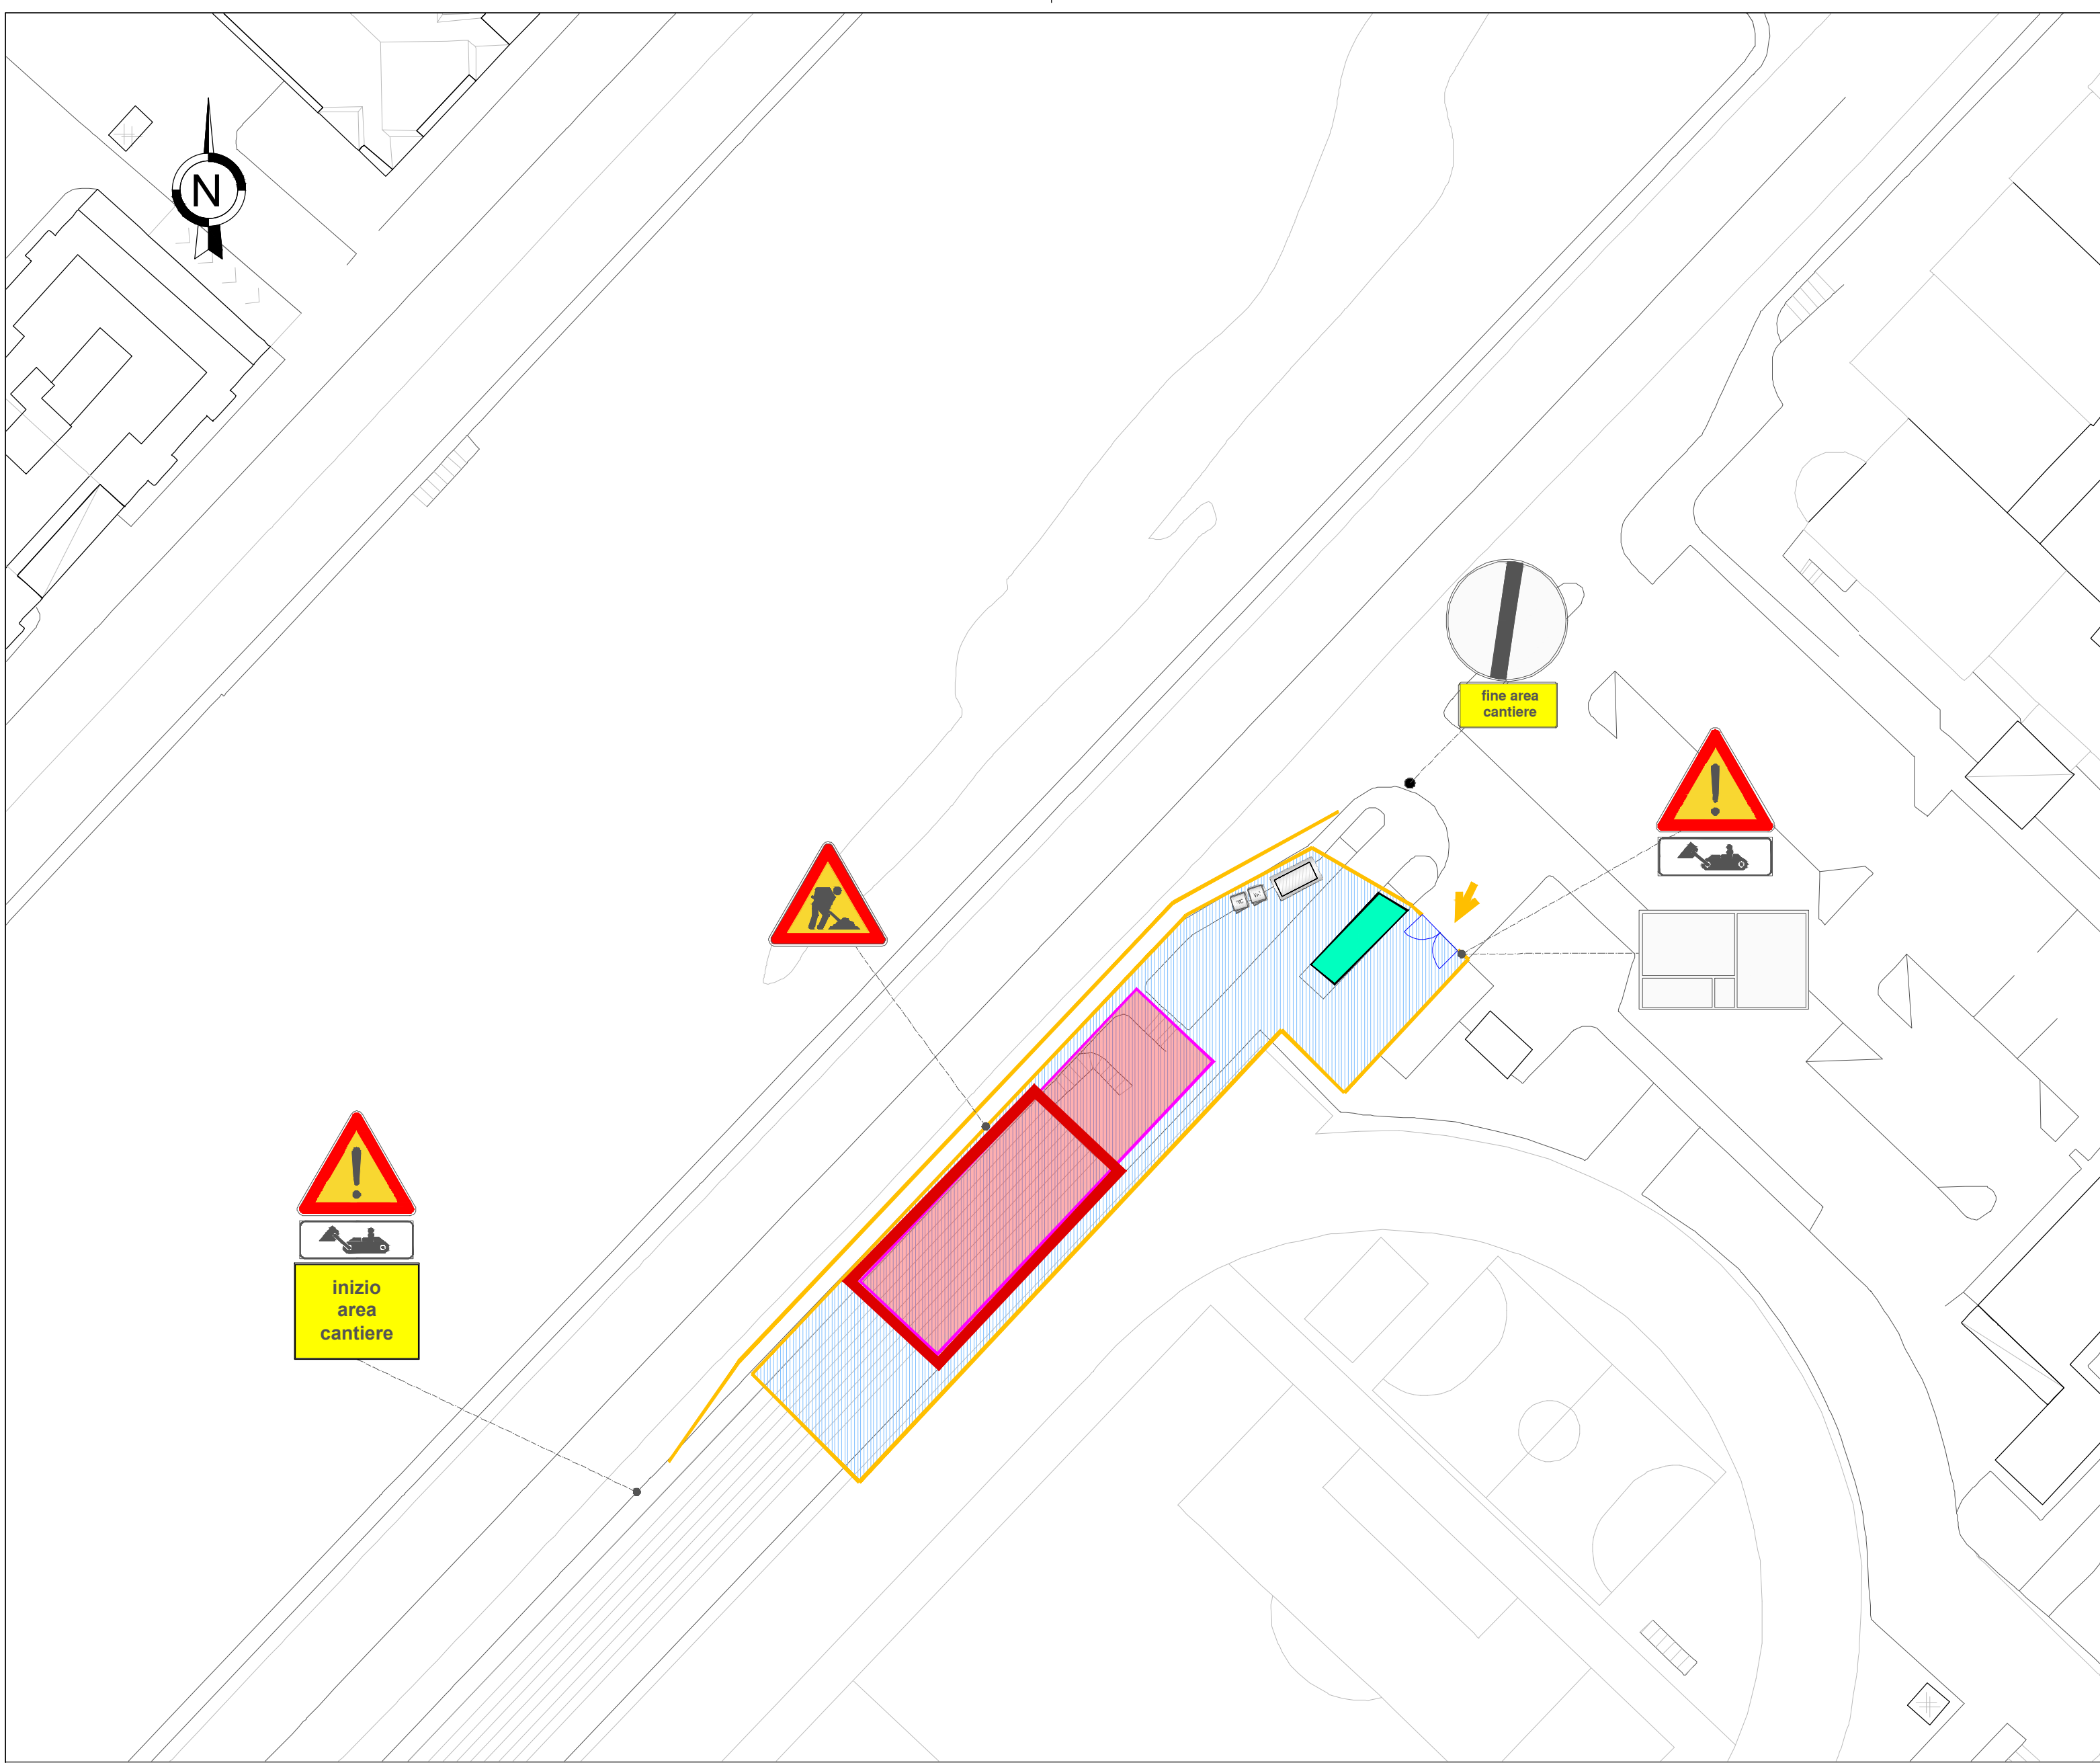

CANTIERE PUNTUALE SAN GOTTARDO - scala 1:500
Preventivamente dovranno essere demolite le porzioni interferenti della gradinata dello stadio di atletica.

- Realizzazione layout di cantiere
- Realizzazione di percorso pedonale provvisorio affiancato al cantiere
- Realizzazione BOE profonda
- Realizzazione opere civili SSE San Gottardo e aree di prossimità

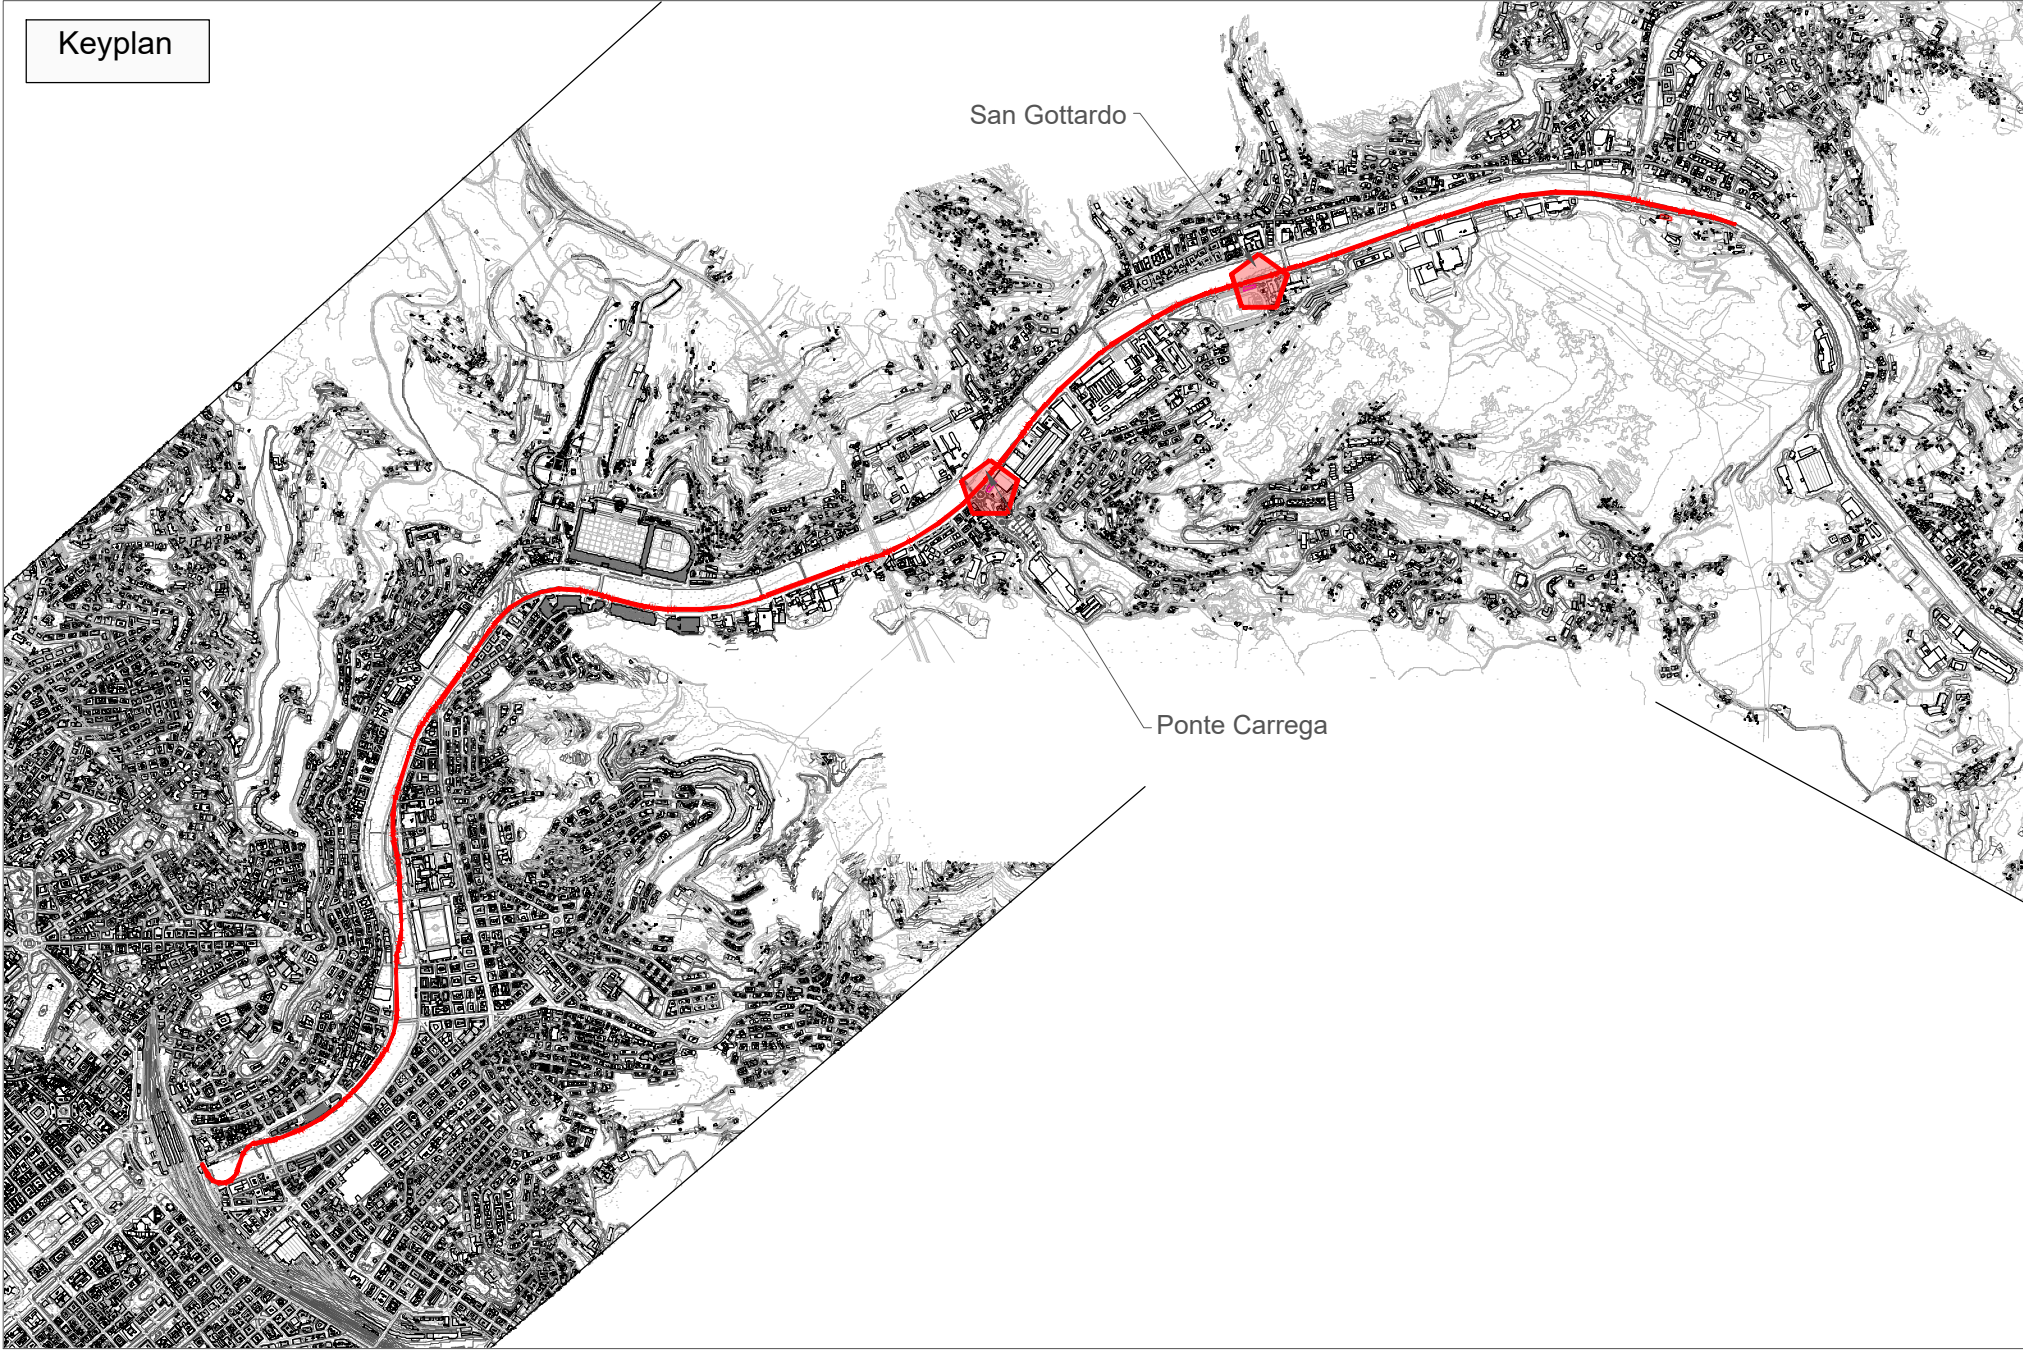

Legenda

Area di cantiere

Recinzione pesante

Ponteggio

Recinzione leggera

Cancello di cantiere

Accessi cantiere

New Jersey in plastica

WC di cantiere

Area stoccaggio materiali

Box di cantiere

Area B.O.E. 7 metri

Parapetto scavi

-	-	-	-	-	-	-	-
-	-	-	-	-	-	-	-
-	-	-	-	-	-	-	-
A	07/03/2025	Adeguamento al parere del CSLPP e altri Enti e allineamento progetto	A. Cacciatore	D. Salvo	S. Caminiti	P. Cucino	
Rev.	Data	Descrizione	Redatto	Verificato	Approvato	Autorizzato	

Progr. 38

Responsabile Unico del Progetto
Ing. E. Scariatti

Carri. 19

Scala: -

Data: 07/03/2025

Skymetro

PROLUNGAMENTO DELLA LINEA METROPOLITANA IN VAL BISAGNO
PROGETTO DI FATTIBILITA' TECNICA ED ECONOMICA (D.lgs. n. 36 / 2023)

SICUREZZA

PIANO DI SICUREZZA E COORDINAMENTO

CANTIERE SSE- SAN GOTTARDO

Commessa	Fase	Lotto	Disciplina	WBS	Tipo	Numero	Foglio	Rev.
MGE1	P4	L2	SIC	COM	T	002	00	A