


CANTIERE PUNTUALE STAGLIENO - scala 1:500
 Preventivamente dovranno essere demolite le porzioni interferenti della gradinata dello stadio di atletica.

- Realizzazione layout di cantiere
- Realizzazione di percorso pedonale provvisorio affiancato al cantiere
- Realizzazione BOE profonda
- Realizzazione opere civili parcheggio scambiatore
- Realizzazione opere civili SSE Staglieno e aree di prossimità

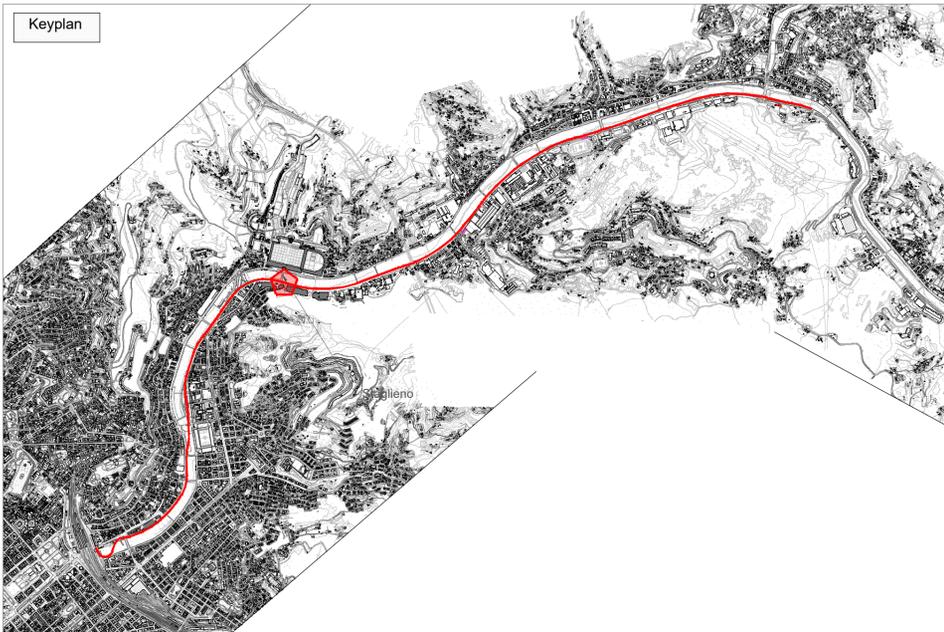

Legenda	Area di cantiere		Recinzione leggera		New Jersey in plastica		Box di cantiere	
	Recinzione pesante		Cancello di cantiere		WC di cantiere		Area B.O.E. 7 metri	
	Ponteggio		Accessi cantiere		Area stoccaggio materiali		Parapetto scavi	

-	-	-	-	-	-	-	-
-	-	-	-	-	-	-	-
-	-	-	-	-	-	-	-
A	07/03/2025	Adeguamento al parere del CSLPP e altri Enti e allineamento progetto	A. Cacciatore	D. Salvo	S. Caminiti	P. Cucino	
Rev.	Data	Descrizione	Redatto	Verificato	Approvato	Autorizzato	

Prigr. 40
 Rappresentazione Unica del Progetto
 Ing. E. Scarlati

Raggruppamento temporaneo di progettisti
 Mandataria: **SYSTRA**

Mandanti:

Carri. 19
 Scala: -
 Data: 07/03/2025

Skymetro
 PROLUNGAMENTO DELLA LINEA METROPOLITANA IN VAL BISAGNO
 PROGETTO DI FATTIBILITA' TECNICA ED ECONOMICA (D.lgs. n. 36 / 2023)

SICUREZZA
 PIANO DI SICUREZZA E COORDINAMENTO
 CANTIERE SSE-STAGLIENO

Commessa	Fase	Lotto	Disciplina	WBS	Tipo	Numero	Foglio	Rev.
MGE1	P4	L1	SIC	COM	T	002	00	A