


- CANTIERE PUNTUALE PARENZO - scala 1:500**
- Installazione impianto semaforico provvisorio
 - Realizzazione layout di cantiere
 - Realizzazione di percorso pedonale provvisorio affiancato al cantiere
 - Realizzazione BOE profonda
 - Realizzazione opere civili SSE Parenzo e aree di prossimità

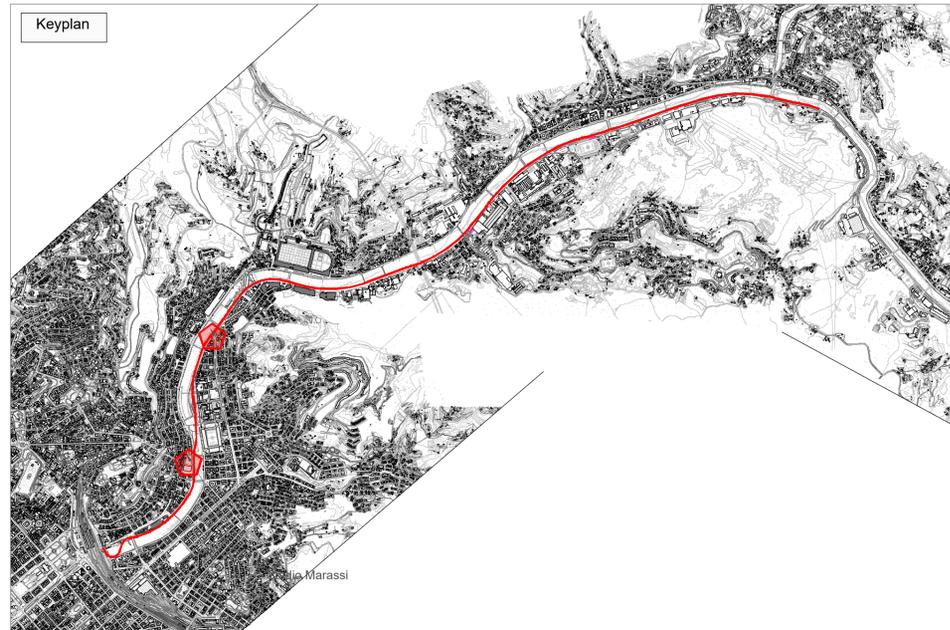

- CANTIERE PUNTUALE STADIO MARASSI - scala 1:500**
- Realizzazione layout di cantiere
 - Realizzazione di percorso pedonale provvisorio affiancato al cantiere
 - Realizzazione BOE profonda
 - Realizzazione opere civili SSE Romagnosi e aree di prossimità

Legenda	Area di cantiere		Recinzione leggera		New Jersey in plastica		Box di cantiere	
	Recinzione pesante		Cancello di cantiere		WC di cantiere		Area B.O.E. 7 metri	
	Ponteggio		Accessi cantiere		Area stoccaggio materiali		Parapetto scavi	

-	-	-	-	-	-	-	-	-
-	-	-	-	-	-	-	-	-
-	-	-	-	-	-	-	-	-
A	07/03/2025	Adeguamento al parere del CSLPP e altri Enti e allineamento progetto	A. Cacciatore	D. Salvo	S. Caminiti	P. Cucino		
Rev.	Data	Descrizione	Redatto	Verificato	Approvato	Autorizzato		

Progr. 41
 Responsabile Unico del Progetto
 Ing. E. Scarlati
 Raggruppamento temporaneo di progettisti
 Mandataria: **SYSTRA**
 Mandanti:
ITALFERR **ARCHITECTO** **LANE**
 Carri. 19
 Scala: -
 Data: 07/03/2025

Skymetro
 PROLUNGAMENTO DELLA LINEA METROPOLITANA IN VAL BISAGNO
 PROGETTO DI FATTIBILITA' TECNICA ED ECONOMICA (D.lgs. n. 36 / 2023)

SICUREZZA
 PIANO DI SICUREZZA E COORDINAMENTO
 CANTIERE SSE-PARENZO_STADIO MARASSI

Commessa	Fase	Lotto	Disciplina	WBS	Tipo	Numero	Foglio	Rev.
MGE1	P4	L1	SIC	COM	T	003	00	A