



CANT C1 - FASE 2A - scala 1:500			
BOE A 3 m (alveo)	TOT. 2024.19 mq		
BOE A 7 m (alveo)	TOT. 269.01 mq		
BOE A 7 m	TOT. 591.77 mq		




CANT C2 - FASE 2 - scala 1:500			
BOE A 3 m (alveo)	TOT. 2976.98 mq		
BOE A 7 m (alveo)	TOT. 503.06 mq		
BOE A 7 m	TOT. 552.72 mq		



CANT C3 - FASE 2 - scala 1:500			
BOE A 3 m (alveo)	TOT. 2409.42 mq		
BOE A 7 m (alveo)	TOT. 385.40 mq		
BOE A 7 m	TOT. 514.22 mq		



CANT C4 - FASE 2 - scala 1:500			
BOE A 3 m (alveo)	TOT. 2016.73 mq		
BOE A 7 m (alveo)	TOT. 460.06 mq		
BOE A 7 m	TOT. 546.03 mq		

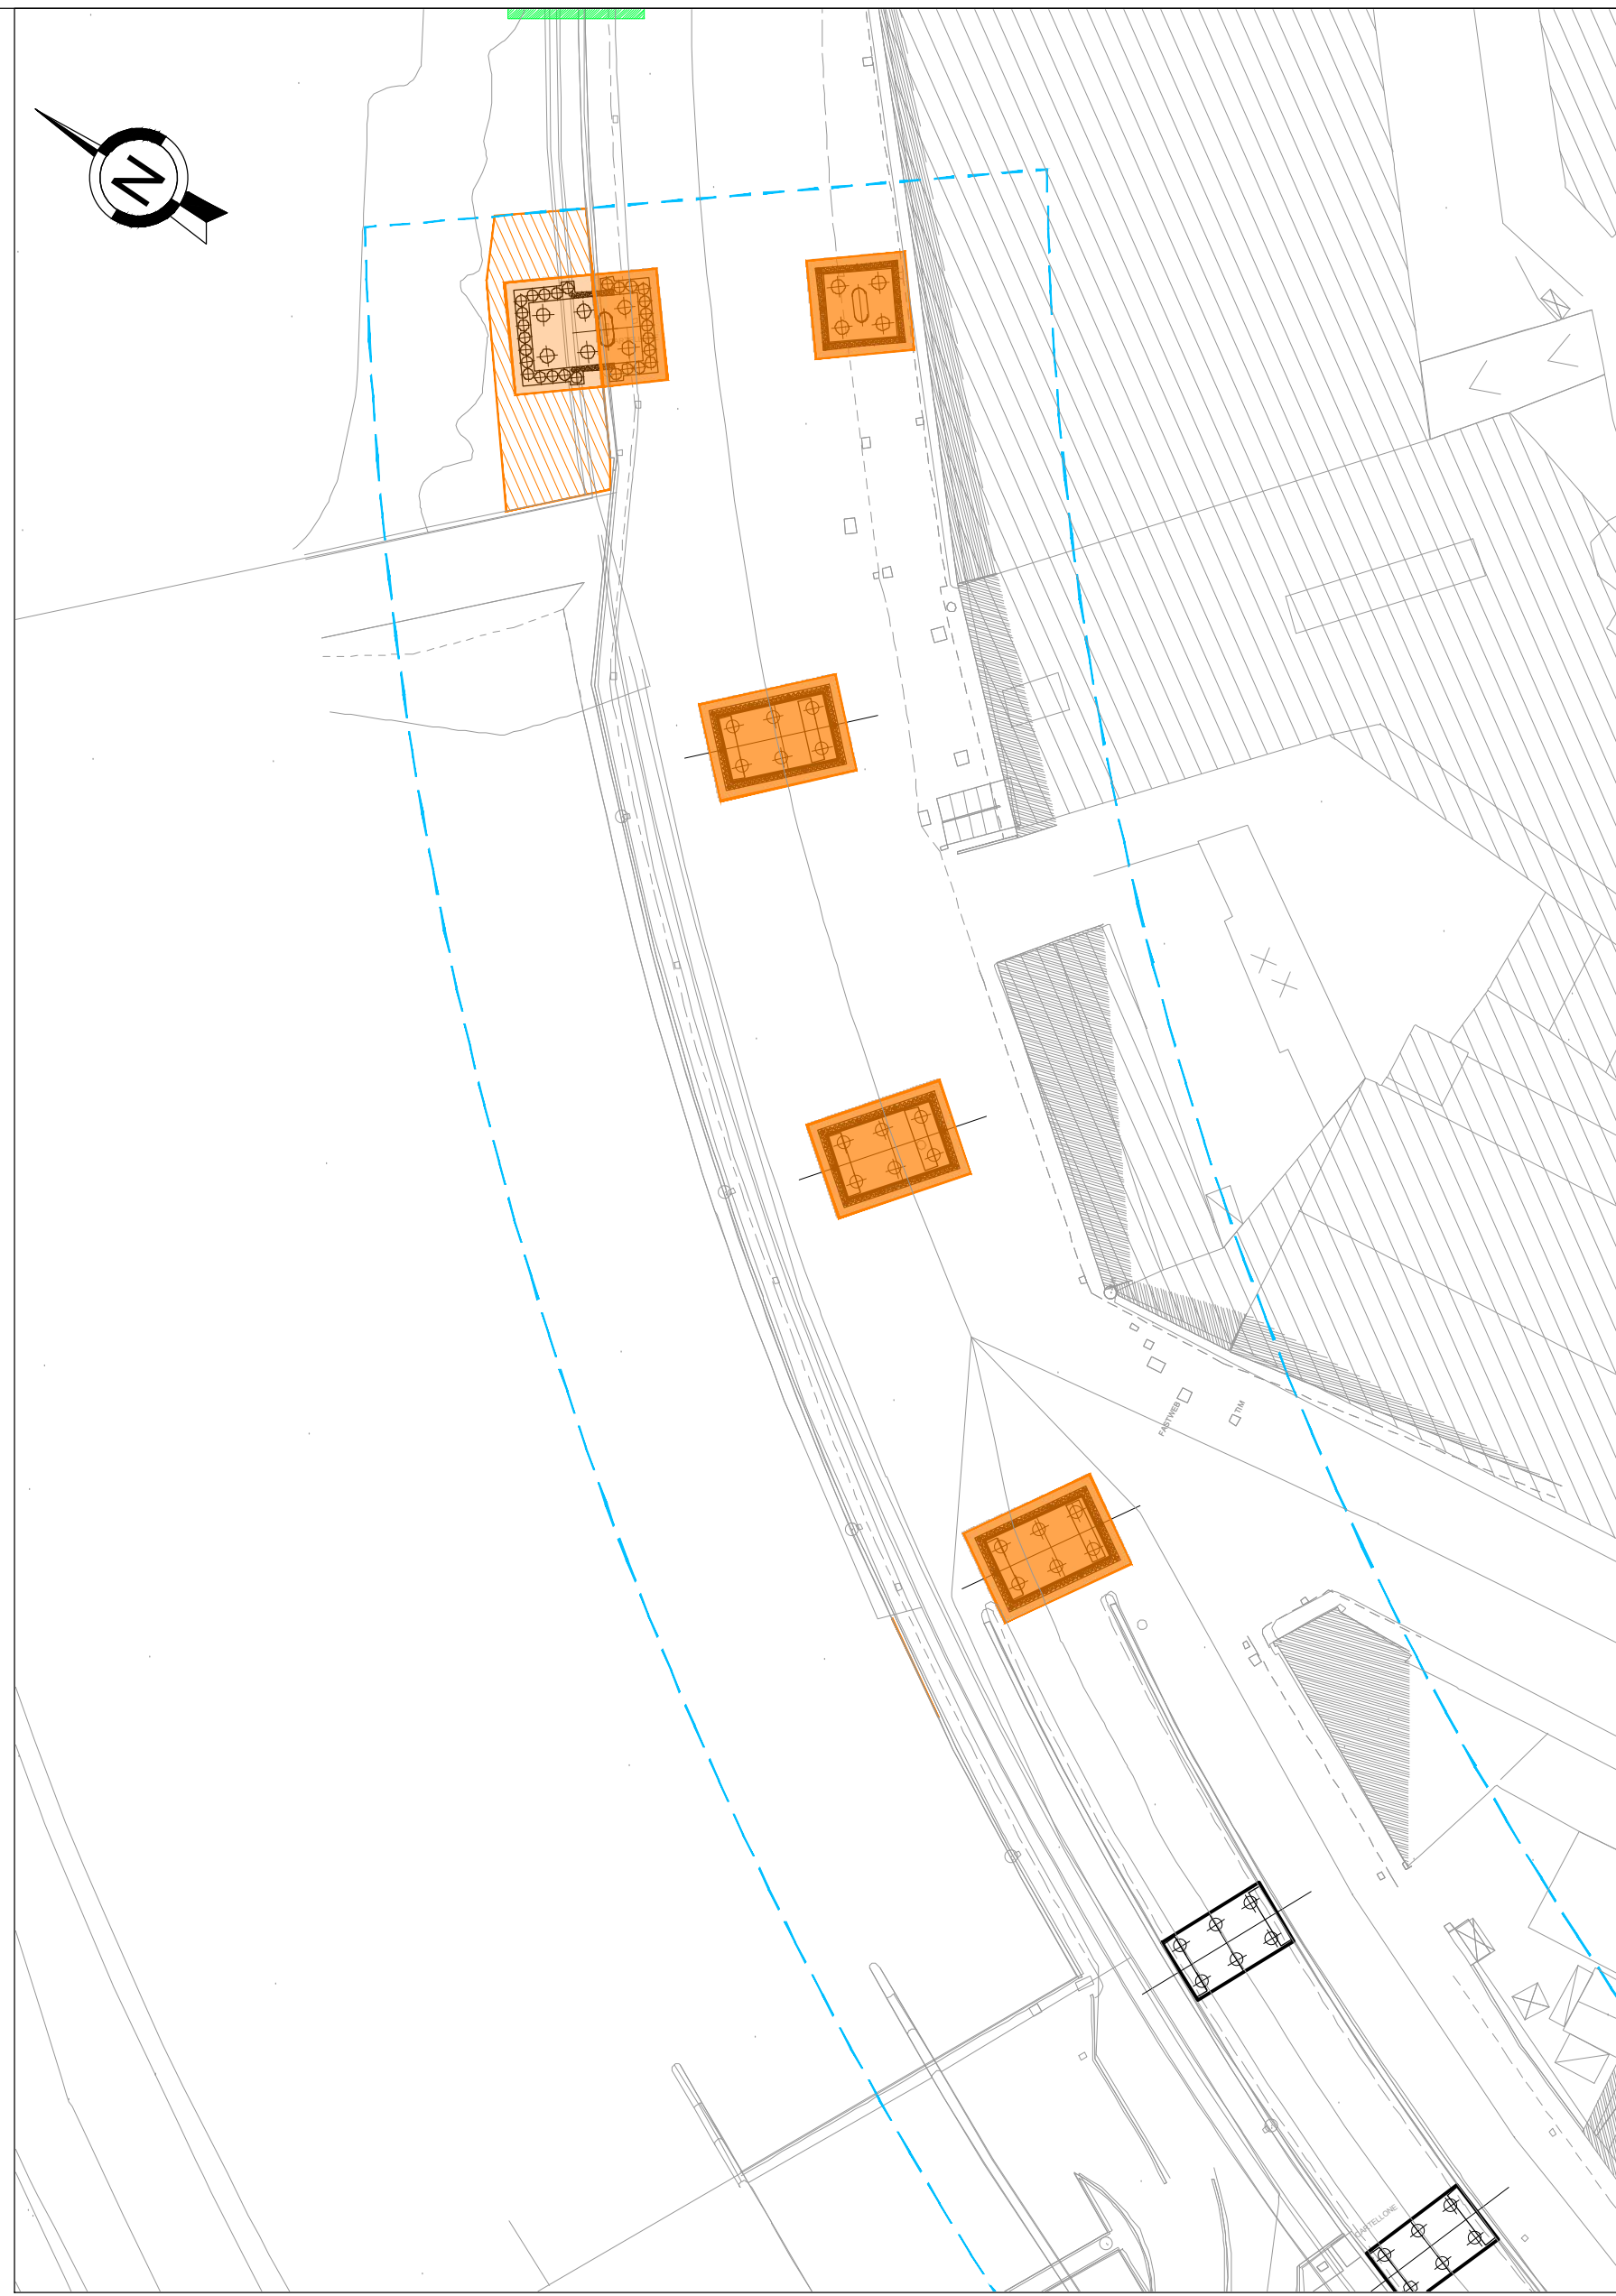

CANT C5 - FASE 2 - scala 1:500			
BOE A 3 m (alveo)	TOT. 841.13 mq		
BOE A 7 m (alveo)	TOT. 140.98 mq		
BOE A 7 m	TOT. 585.06 mq		

Legenda

Ingombro cantiere



BOE A 3 m (alveo)



BOE A 7 m



BOE A 7 m (alveo)



-	-	-	-	-	-	-	-
-	-	-	-	-	-	-	-
-	-	-	-	-	-	-	-
A	07/03/2025	Adattamento al parere del CSLLPP e altri Enti e allineamento progetto	A. Cacciatore	D. Salvo	S. Caminelli	P. Cucino	
Rev.	Date	Descrizione	Redatto	Verificato	Approvato	AutORIZZATO	

Progr. 0		Responsabile tecnico del Progetto Ing. E. Scardelli
Carta 19		Raggruppamento temporaneo di progettisti
Scale:	1:500	Data: 07/03/2025

Skymetro									
PROLUNGAMENTO DELLA LINEA METROPOLITANA IN VAL BISAGNO									
PROGETTO DI FATTIBILITA' TECNICA ED ECONOMICA (D.lgs. n. 36 / 2023)									
SICUREZZA									
PIANO DI SICUREZZA E COORDINAMENTO									
PLANIMETRIA DI CANTIERE B.O.E. Tav. 3 di 5									
Commissa	Fase	Lotto	Disciplina	WBS	Tipo	Numero	Foglio	Rev.	
MG1	P4	LV	SIC	COM	T	003	00	A	