DEMOLIZIONI

	unità di misura	LV01	LV02	LV03	LV04	LV05 LOTTO 1	LV05 LOTTO 2	LV06	LV07	Totale
DA RIPOSIZIONARE	mq	155	3550	-	-	-		-	-	350
TRALICCI	unità	2	7	-	-	-		-	-	9
MARCIAPIEDE E SPARTITRAFFICO ASFALTO	mq	1300	1890	1260	4540	1440	2070	3650	1680	17830
AREA INGOMBRO PILE E STRUTTURE	mq	1670	3290	1790	2900	1180	920	3110	1200	16060
DEMOLIZIONE AREA VERDE	mq	28	35	120	80	-		-	-	263
DEMOLIZIONE MARCIAPIEDE E SPARTITRAFFICO CUBETTI	mq	320	715	125	670	-		-	-	1830
MARCIAPIEDE E SPARTITRAFFICO CLS	mq	10	-	395	-	-		-	-	405
RIMOZIONE SCALE E BINARI	mq	1455	-	-	-	-		35	-	1490
SEMAFORI	unità	7	8	12	13	1	3	4	1	49
TOMBINI	unità	65	38	27	23	1	2	3	1	160
CADITOIE	unità	47	39	19	68	18	20	15	-	226
LAMPIONI	unità	25	27	23	57	20	18	42	10	222

DEMOLIZIONI

	unità di misura	LV01	LV02	LV03	LV04	LV05 LOTTO 1	LV05 LOTTO 2	LV06	LV07	Totale
CORDOLI IN CEMENTO	ml	400	710	940	2260	740	1500	4690	1100	12340
CORDOLI IN PIETRA	ml	470	430	435	185	-	-	-	-	1520
GUARDRAIL	ml	-	-	-	-	-	-	2180	24	2204
CARTELLI STRADALI	unità	50	45	24	32	14	22	27	8	222
PENSILINA BUS	unità	-	2	1	3	1	1	-	-	8
PALINA BUS	unità	-	3	2	6	2	1	-	-	14
TOTEM PUBBLICITARI	unità	8	4	-	-	-	-	-	-	12

K - PLAN

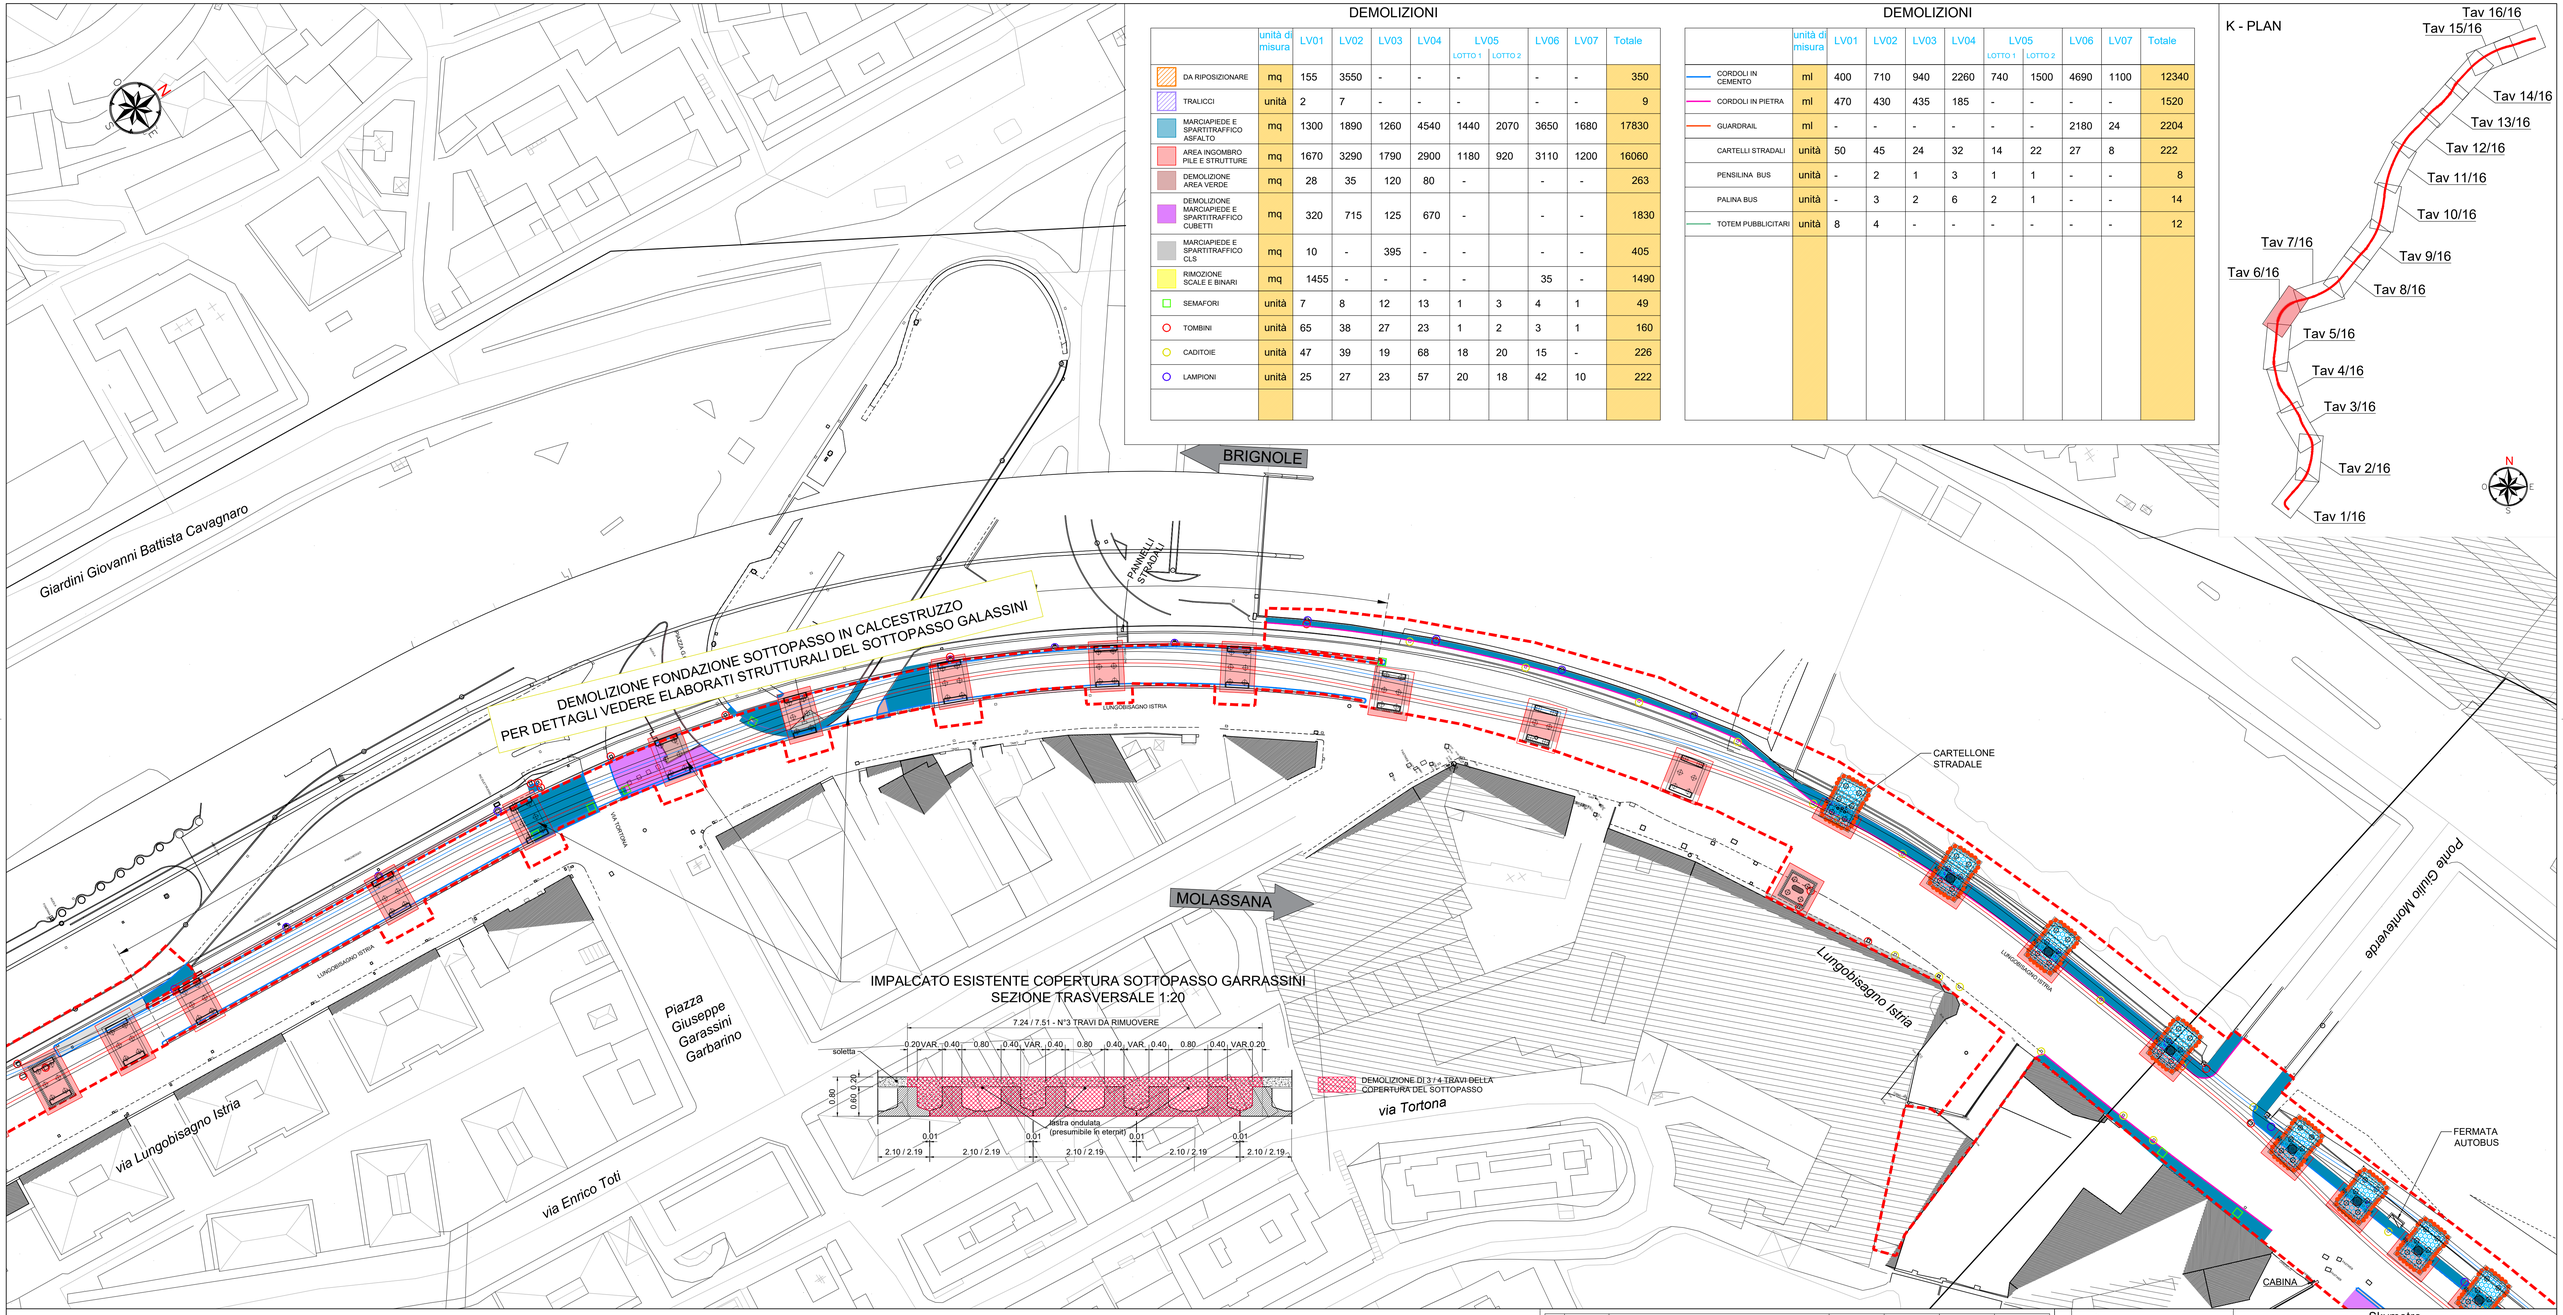

Rev.	Data	Descrizione	Redatto	Verificato	Approvato	Autorizzato
-	-	-	-	-	-	-
-	-	-	-	-	-	-
-	-	-	-	-	-	-
A	07/03/2025	Adeguamento al parere del CSLLPP e altri Enti e allineamento progetto	L. De Michelis	D. Canestrelli	D. Canestrelli	P. Cucino

Prog: 6
Cart: 20

Responsabile Unico del Progetto
Ing. E. Scarfatti

Raggruppamento temporaneo di progettisti
Mandataria: SYSTRA
Mandanti: ITALFERR, architecture, LAND

Skymetro
PROLUNGAMENTO DELLA LINEA METROPOLITANA IN VAL BISAGNO
PROGETTO DI FATTIBILITA' TECNICA ED ECONOMICA (D.lgs. n. 36 / 2023)

DEMOLIZIONI
PLANIMETRIA
TAV. 6 / 16

Scala: 1:500 Data: 07/03/2025

Commessa	Fase	Lotto	Disciplina	WBS	Tipo	Numero	Foglio	Rev.
MGE1	P4	LV	DEM	COM	T	001	06	A