



PLANIMETRIA URBANIZZAZIONI

SCALA 1:1.000

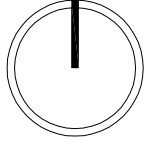

Linea elettrica area esistente

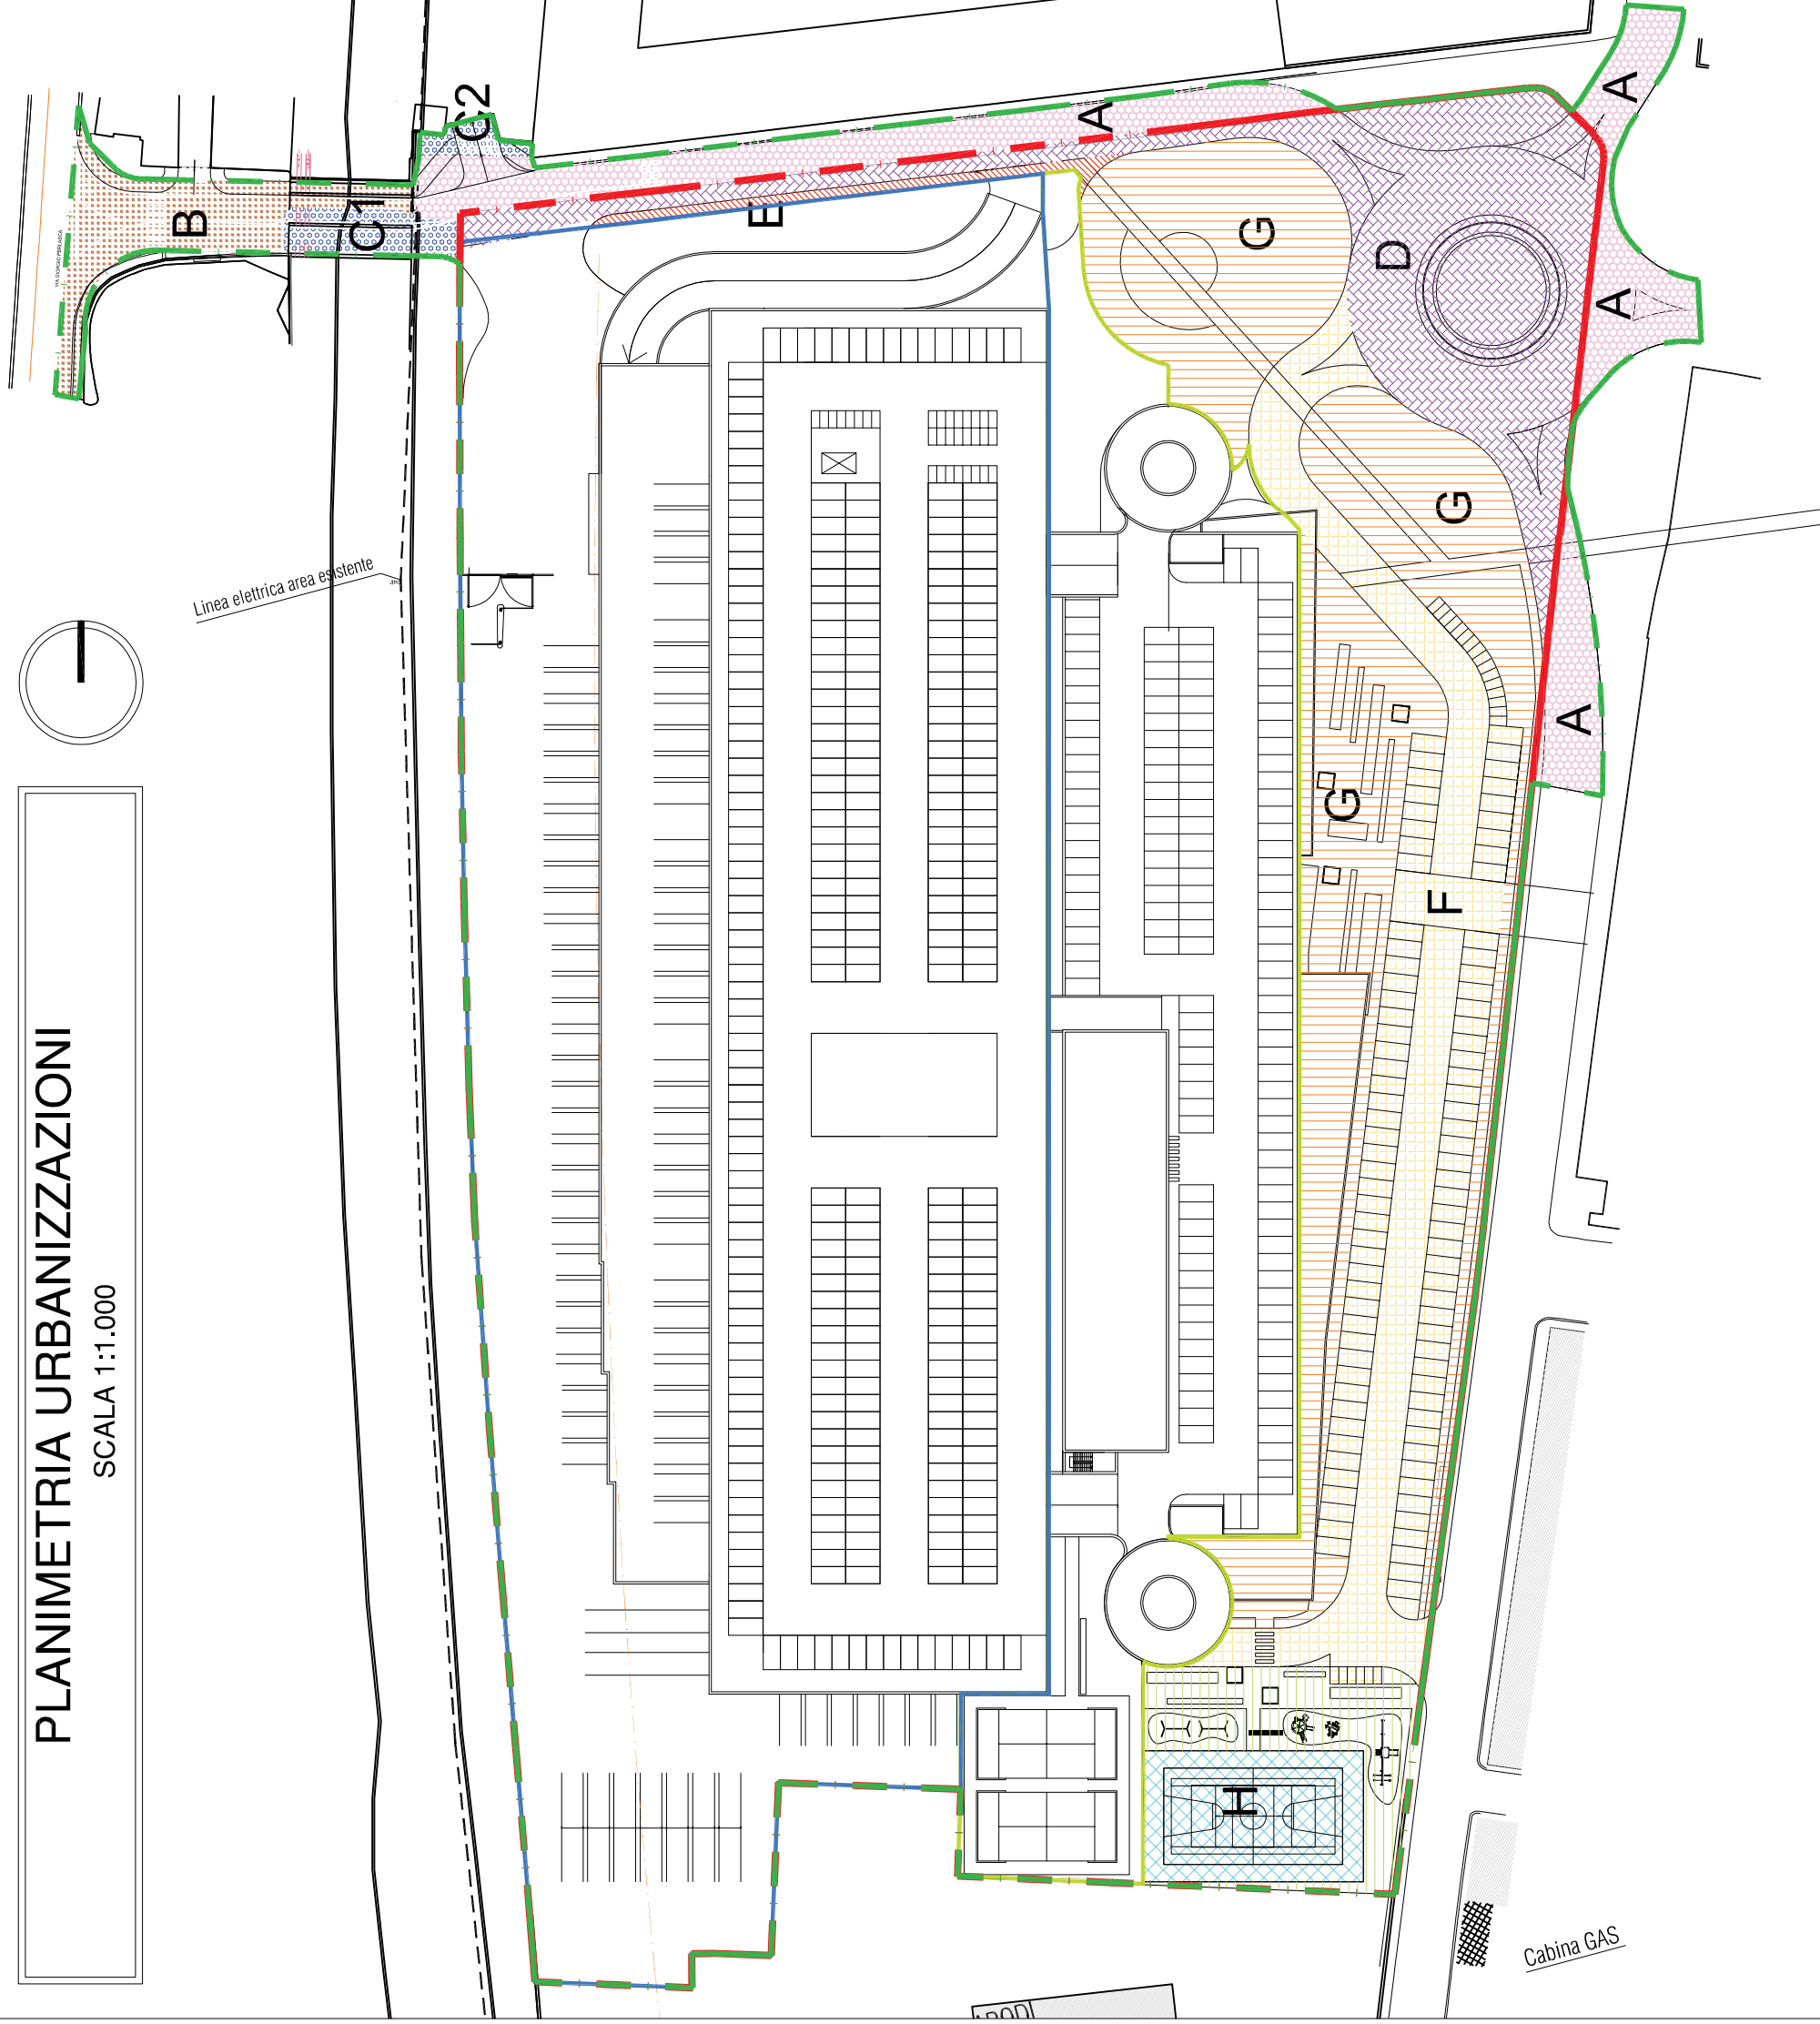

| OO.U. PRIMARIA SU AREA PUBBLICA - COMUNE DI GENOVA | |
|--|-------------------------------------|
| A | Viabilità - Via Lepanto - rotatoria |
| B | Allargamento sottopasso ferroviario |
| | 1.480 mq |
| | 517 mq |
| | 1.997 mq |

| OO.U. PRIMARIA SU AREA RFI | |
|----------------------------|-------------------------------------|
| C | Allargamento sottopasso ferroviario |
| | 163 mq |
| | 163 mq |

| OO.U. PRIMARIA SU AREA PRIVATA - COSPE S.R.L. | |
|---|-------------------------|
| D | Viabilità - Via Lepanto |
| E | Marciapiedi |
| | 2.219 mq |
| | 121 mq |
| | 2.340 mq |

| OO.U. SECONDARIA SU AREA PRIVATA - COSPE S.R.L. | |
|---|-------------------------------------|
| F | Parcheggi pubblici |
| G | Verde attrezzato lungo via Rivarolo |
| H | Campo sportivo polifunzionale |
| I | Verde attrezzato con giochi bimbi |
| | 2.823 mq |
| | 4.049 mq |
| | 612 mq |
| | 618 mq |
| | 8.102 mq |

AREE IN CONCESSIONE
AREE PUBBLICHE

AREE IN CONCESSIONE

AREE IN CONCESSIONE
STANDARD