



PLANIMETRIA AREE PRIVATE IN CESSIONE

SCALA 1:1.000

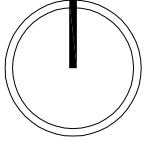

Linea elettrica area esistente

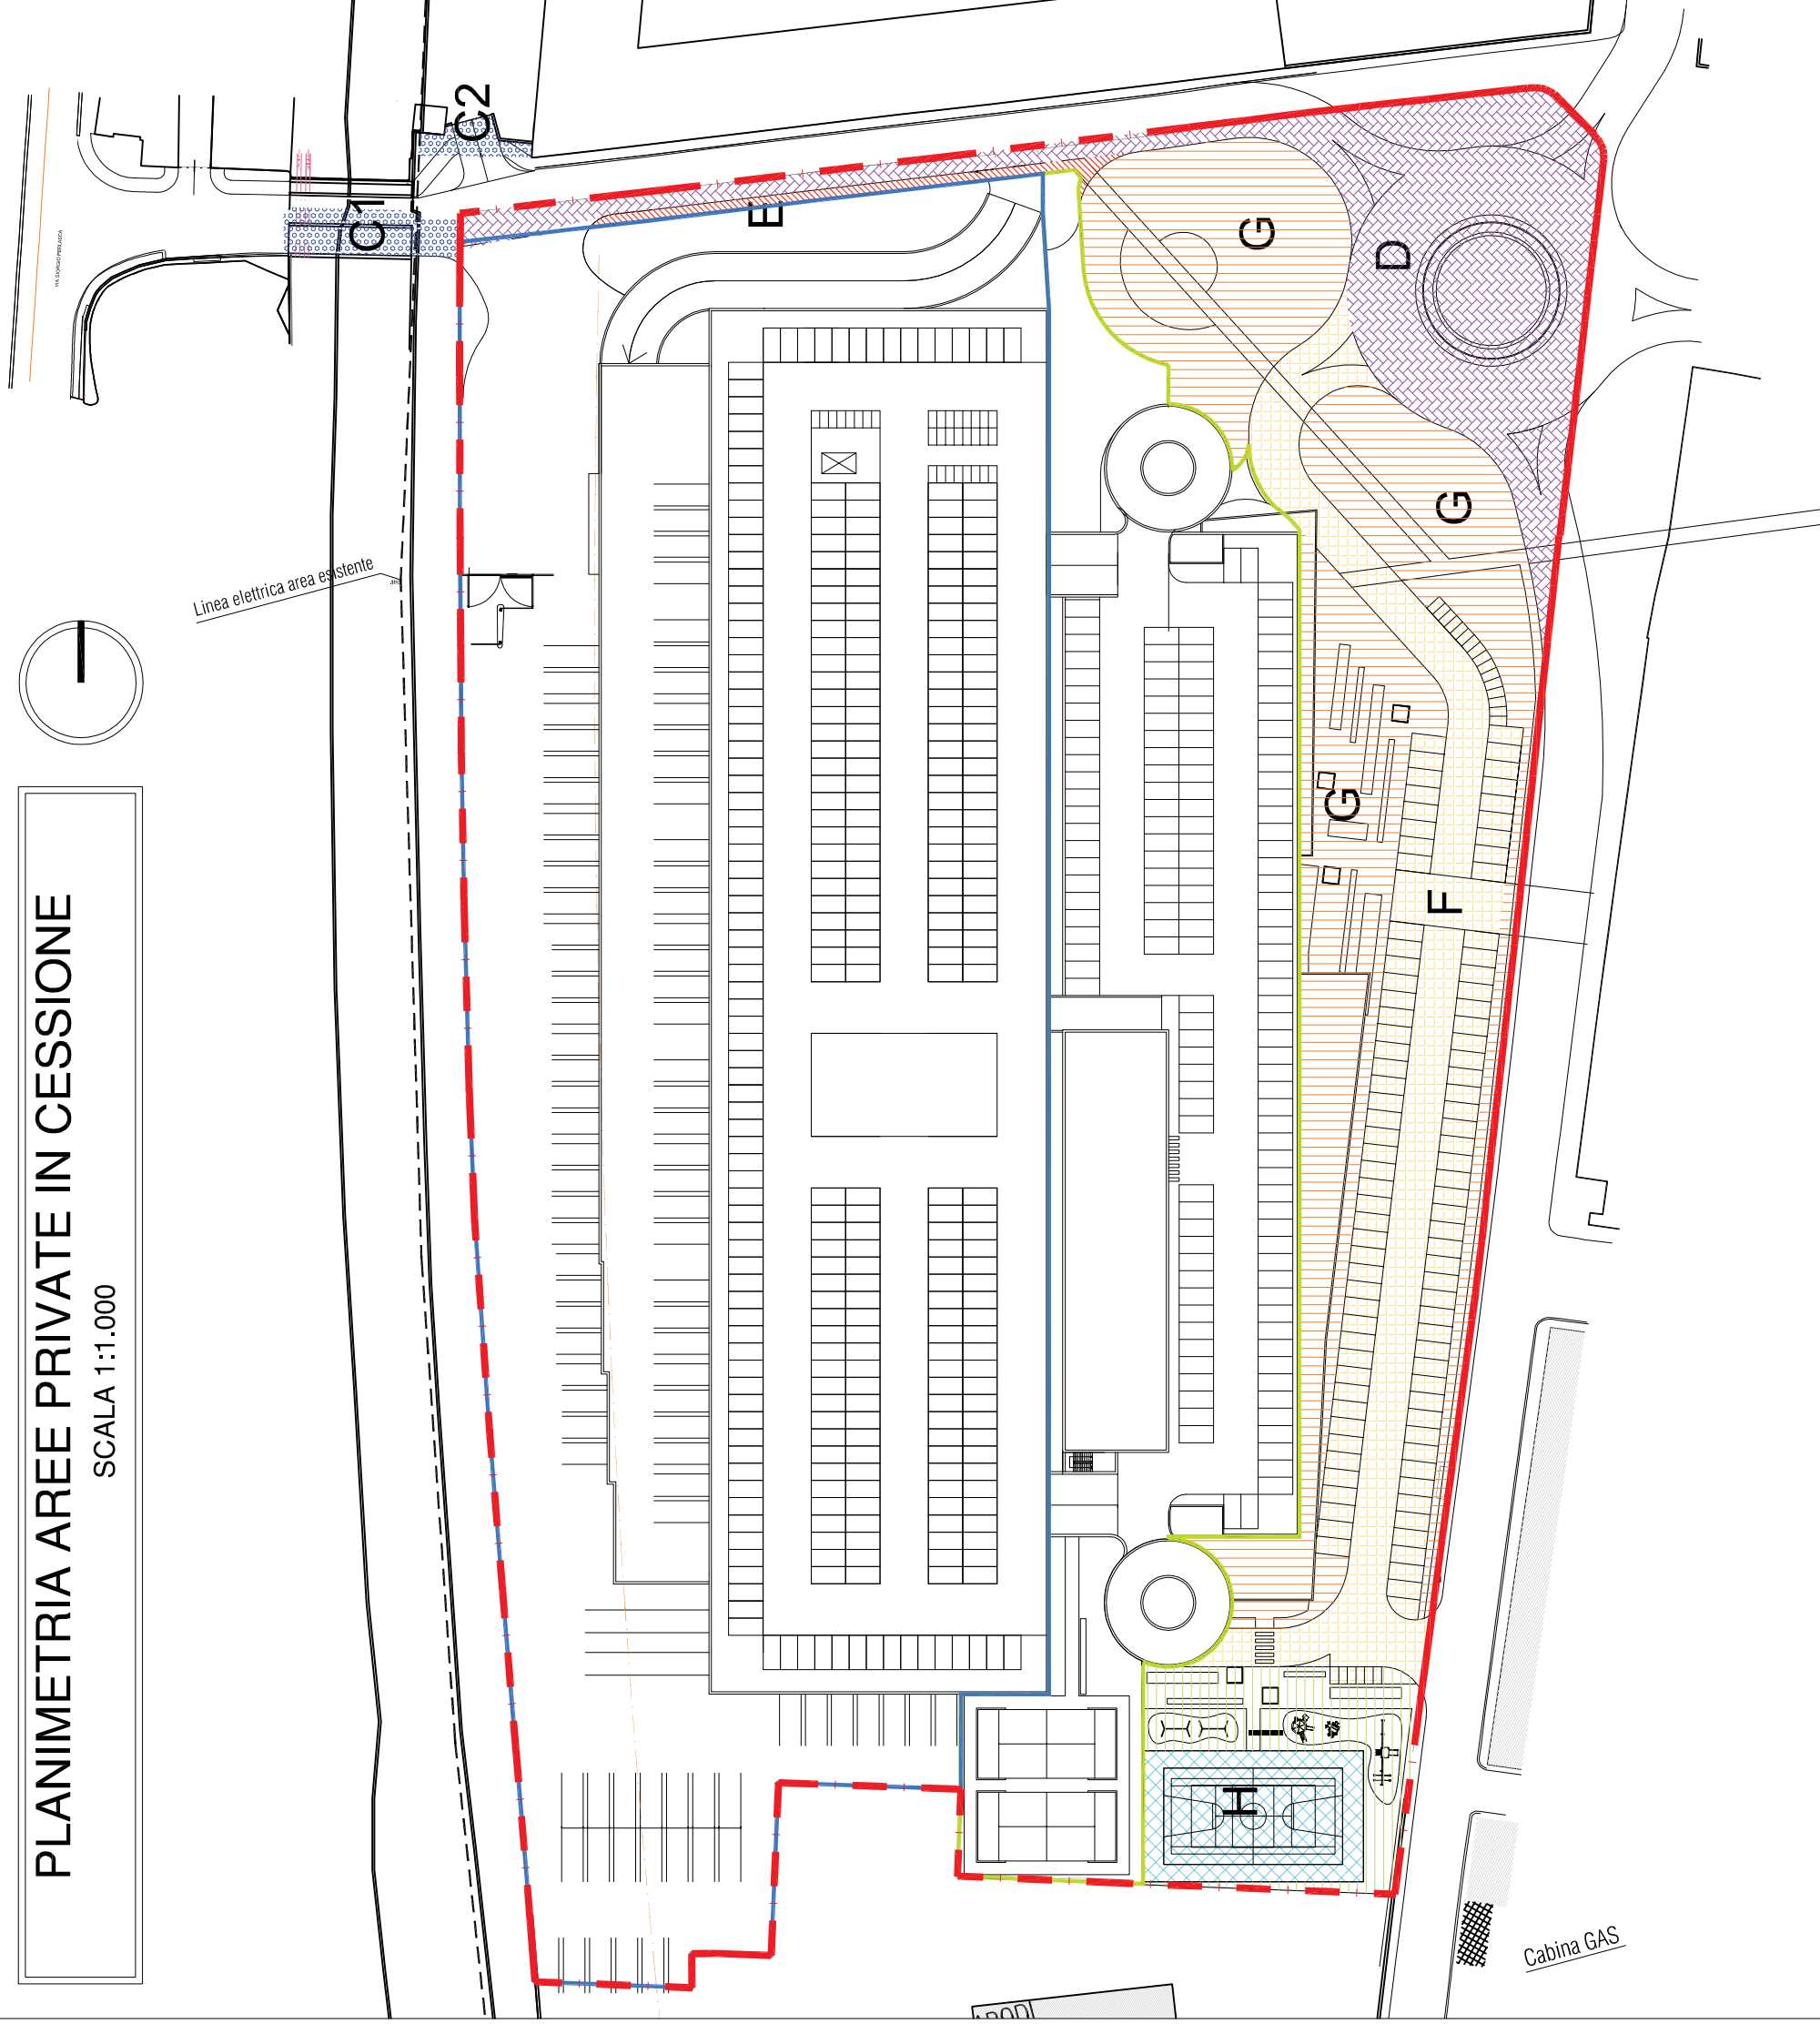

AREE IN CESSIONE

AREE IN CONCESSIONE

OO.U. PRIMARIA SU AREA PRIVATA - COSPE S.R.L.

D	Viabilità - Via Lepanto	2.219 mq
E	Marciapiedi	121 mq
		2.340 mq

OO.U. SECONDARIA SU AREA PRIVATA - COSPE S.R.L.

F	Parcheeggi pubblici	2.823 mq
G	Verde attrezzato lungo via Rivarolo	4.049 mq
H	Campo sportivo polifunzionale	612 mq
I	Verde attrezzato con giochi bimbi	618 mq
		8.102 mq

STANDARD

OO.U. PRIMARIA SU AREA RFI

C	Allargamento sottopasso ferroviario	163 mq
		163 mq

OPERE SU RFI NON COSTITUENTI VIABILITÀ

C2	Opere correlate al progetto sottopasso	61 mq
----	--	-------