ORTOFOTO CITTA' DI GENOVA

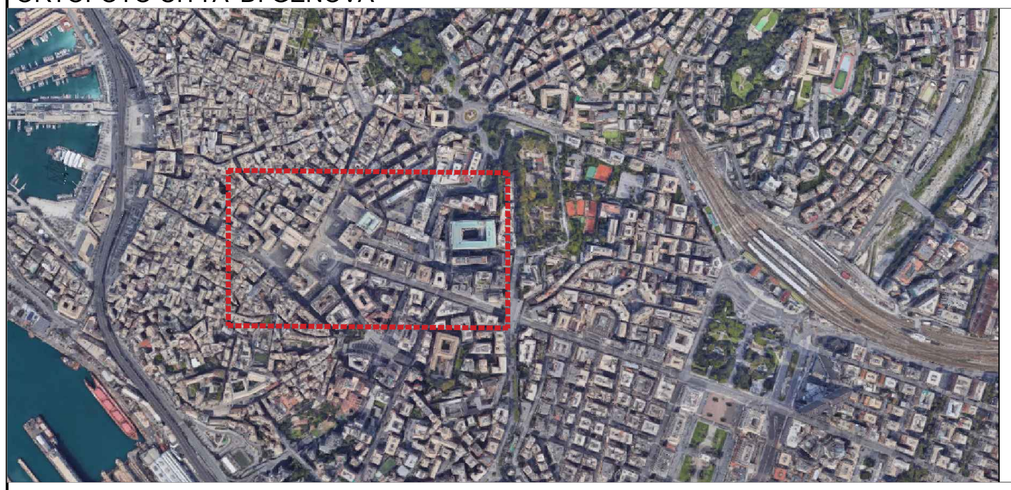

ORTOFOTO AREA D'INTERVENTO

PLANIMETRIA GENERALE - SCALA 1:1000

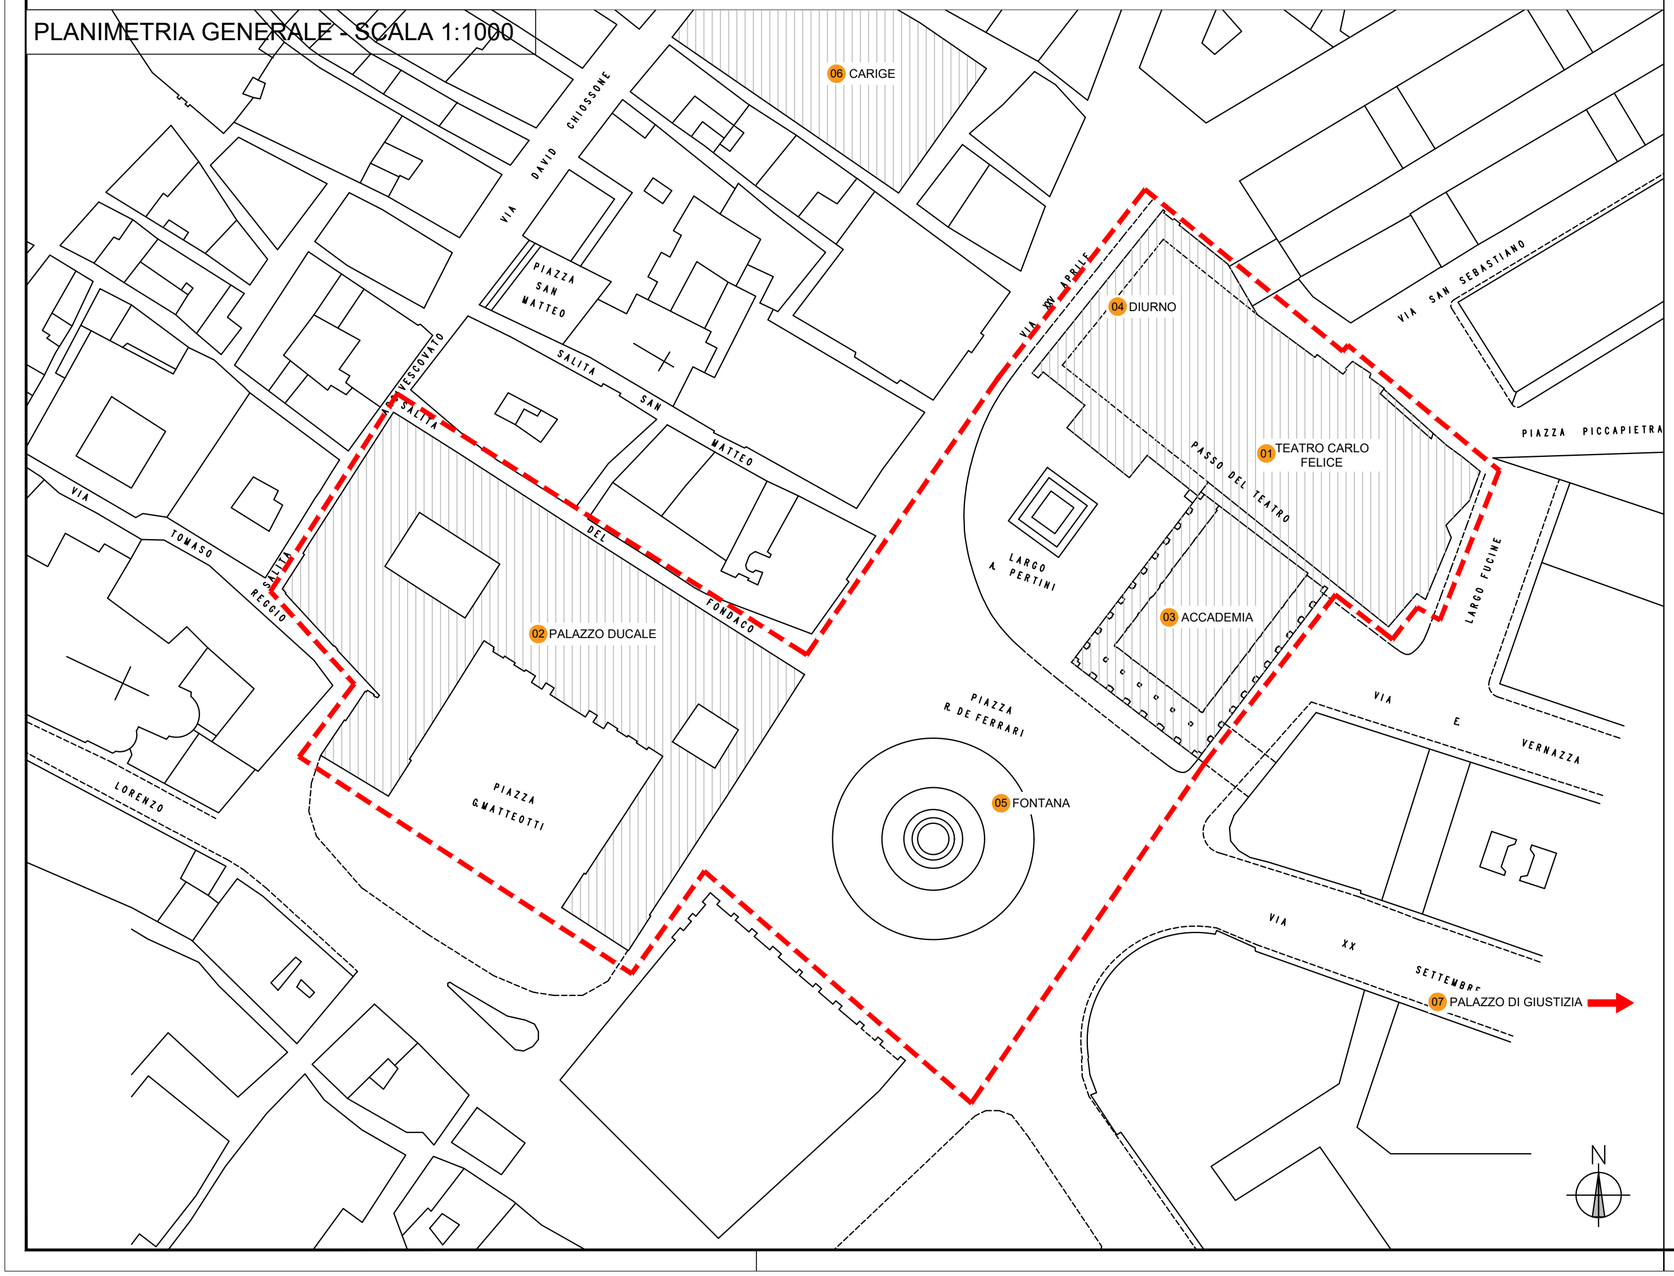

COMUNE DI GENOVA
Direzione Ambiente
Settore Politiche Energetiche

COMUNE DI GENOVA

PROGETTO DEL DISTRETTO ENERGETICO DI TELERISCALDAMENTO DI PIAZZA FERRARI
PROGETTO: GEN-IUS GENoa Innovative Urban Sustainability

R.U.P. : Ing. Massimiliano Varrucciu
Revisori : Ing. Linda Pagani
Project Manager: Dott. Corrado Conti
Ing. Fabio Minchio

PROGETTO DI FATTIBILITA' TECNICO-ECONOMICA

Progettazione:

SEINGIM
ENGINEERING & MANAGEMENT

SEINGIM GLOBAL SERVICE S.r.l.
Sede Legale: Viale Duca d'Aosta 67/6
30022 Ceggia (VE)
Telefono: 0421/323007
Telefax: 0421/466014
e-mail: info@seingim.it
Web: www.seingim.it

Progettazione generale:
Fabio Pinton

ORDINE INGEGNERI PROVINCIA DI VENEZIA
Ingegnere FABIO PINTON
n. 4347

ELABORATO

ELABORATI GENERALI
Tavola inquadramento territoriale: individuazione dell'area di interesse e degli edifici oggetto di analisi

COMMESSA: 20135

CODICE ELABORATO: G000

REV.	DATA	DESCRIZIONE	REDATTO	VERIFICATO	APPROVATO
00	Dic. 2020	PRIMA EMISSIONE	SF	CT	AA
01	Marzo 2021	RECEPIMENTO COMMENTI	SF	CT	AA
02	Marzo 2021	INTEGRAZIONE PALAZZO DI GIUSTIZIA	SF	CT	AA

NOME FILE: 20135xSF_G000_02
FILE DI STAMPA: Seingim.ctb
SCALA: -

Questo disegno è di proprietà SEINGIM GLOBAL SERVICE S.r.l.. Esso non potrà essere utilizzato per scopi diversi da quelli per cui è stato inviato/consegnato, riprodotto o comunicato a terze parti senza l'autorizzazione scritta di SEINGIM. Nel caso in cui venga effettuato un uso non consentito, SEINGIM tutelerà i propri diritti in sede civile e penale secondo i termini di legge.