


PLANIMETRIA GENERALE - SCALA 1:500

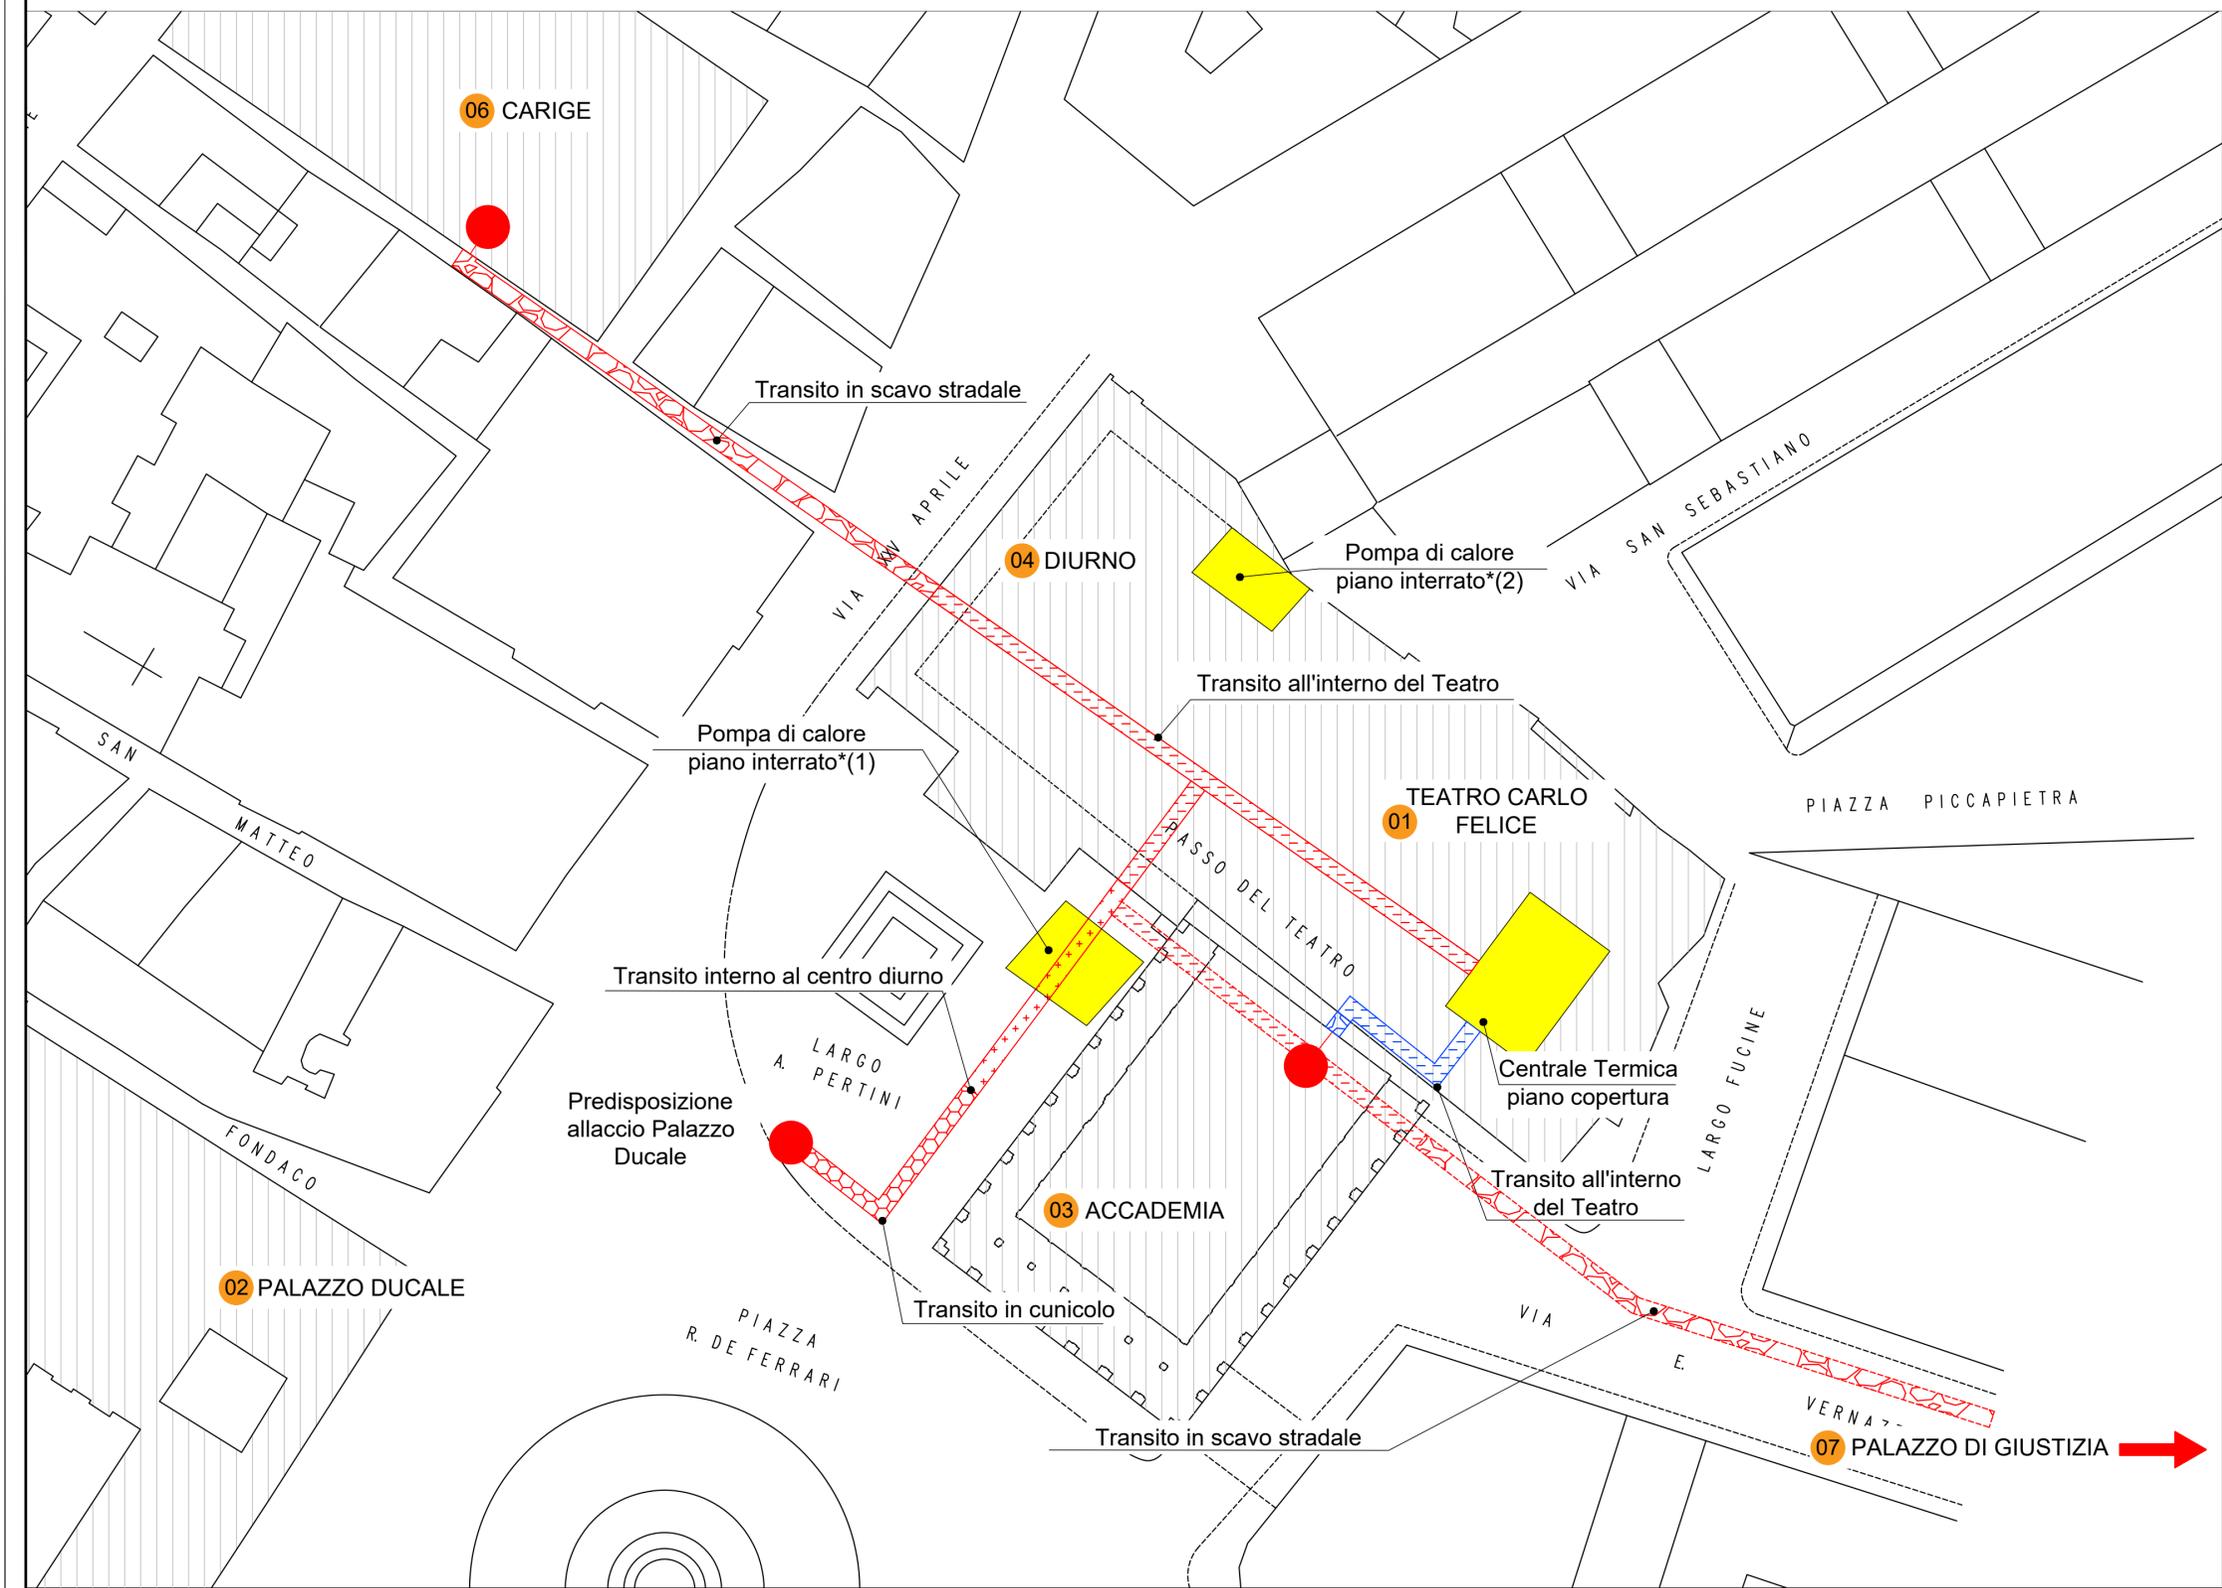

| SIMBOLO | DESCRIZIONE | SIMBOLO | DESCRIZIONE |
|---------|---|---------|-----------------------------------|
| | SCENARIO A | | PERCORSO INTERNO AL CENTRO DIURNO |
| | SCENARIO B | | TRANSITO IN CUNICOLO |
| | PERCORSO INTERNO AL TEATRO CARLO FELICE | | TRANSITO IN SCAVO STRADALE |
| | CENTRALI TECNOLOGICHE | | |

*L'eventuale pompa di calore, sistemi di pompaggio e la cabina elettrica di trasformazione potranno essere collocate nelle aree dismesse del centro diurno sotto piazza R. De Ferrari (1) o, in alternativa, nelle aree dismesse del centro diurno al piano interrato del teatro (2).



COMUNE DI GENOVA
 Direzione Ambiente
 Settore Politiche Energetiche

COMUNE DI GENOVA

PROGETTO DEL DISTRETTO ENERGETICO DI TELERISCALDAMENTO
 DI PIAZZA FERRARI
 PROGETTO: GEN-IUS GENoa Innovative Urban Sustainability

R.U.P.: Ing. Massimiliano Varrucchi Revisori: Ing. Linda Pagani
 Project Manager: Dott. Corrado Conti Ing. Fabio Minchio



PROGETTO DI FATTIBILITA' TECNICO-ECONOMICA

Progettazione:



SEINGIM GLOBAL SERVICE S.r.l.
 Sede Legale: Viale Duca d'Aosta 67/6
 30022 Ceggia (VE)
 Telefono: 0421/323007
 Telefax: 0421/466014
 e-mail: info@seingim.it
 Web: www.seingim.it

Progettazione generale:
 Fabio Pintor



| | | | | | | |
|---|-------------|-----------------------------------|---------|------------|-----------|--------------------------------|
| ELABORATO | | | | | | COMMESSA: 20135 |
| ELABORATI GENERALI | | | | | | CODICE ELABORATO: |
| Planimetria generale di edifici e rete ipotizzata | | | | | | T000 |
| REV. | DATA | DESCRIZIONE | REDATTO | VERIFICATO | APPROVATO | NOME FILE: 20135xSF_T000_04 |
| 00 | Dic. 2020 | PRIMA EMISSIONE | SF | CT | AA | FILE DI STAMPA: Seingim.ctb |
| 02 | Marzo 2021 | INTEGRAZIONE PALAZZO DI GIUSTIZIA | SF | CT | AA | |
| 03 | Giugno 2021 | RECEPIMENTO COMMENTI | SF | CT | AA | SCALA: |
| 04 | Luglio 2021 | RECEPIMENTO COMMENTI | SF | CT | AA | - |

Questo disegno è di proprietà SEINGIM GLOBAL SERVICE S.r.l. Esso non potrà essere utilizzato per scopi diversi da quelli per cui è stato inviato/consegnato, riprodotto o comunicato a terzi senza autorizzazione scritta di SEINGIM. Nel caso in cui venga effettuato un uso non consentito, SEINGIM tutela i propri diritti in sede civile e penale secondo i termini di legge.