



COMUNE DI GENOVA

125 2 0 - DIREZIONE MOBILITA' E TRASPORTI - SETTORE REGOLAZIONE

ORDINANZA

N. ORM-2019-848 DATA 21/11/2019

**OGGETTO: VIA CALATA DERNA
TEMPORANEA MODIFICA DELLA DISCIPLINA CIRCOLAZIONE VEICOLARE**

	Il Dirigente
	Ing. Luca Bellinato



COMUNE DI GENOVA

125 2 0 - DIREZIONE MOBILITA' E TRASPORTI - SETTORE REGOLAZIONE

Schema Provvedimento N. 2019-POM-870 del 21/11/2019

ORDINANZA DIRIGENZIALE

VIA CALATA DERNA

TEMPORANEA MODIFICA DELLA DISCIPLINA CIRCOLAZIONE VEICOLARE

IL DIRIGENTE

Vista l'istanza inoltrata dalla Autorità di Sistema Portuale PG 2019/399253 del 18/11/2019 ;
tesa ad ottenere la modifica della disciplina della circolazione veicolare nella via indicata in oggetto, al fine poter consentire lavori di completamento delle opere accessorie nella corsia Derna;
Visto il parere espresso ai sensi della Determinazione Dirigenziale 117.0.0.5/2013;
Visti gli artt. 6 e 7 del Decreto Legislativo 30.4.92 n. 285 "Nuovo Codice della Strada";
Visto l'art. 107 del Decreto Legislativo 18.08.2000 n. 267 "Testo Unico delle leggi sull'ordinamento degli Enti Locali";
Visto l'art. 51 comma 10 dello Statuto del Comune di Genova, approvato con Deliberazione di Consiglio Comunale n°4 del 16.02.2010;

ORDINA

per le motivazioni sopra esposte la circolazione veicolare nella VIA CALATA DERNA è istituito il divieto di circolazione veicolare nel tratto compreso tra l'incrocio con Viale Africa sino alla presente postazione doganale

dalle ore 14,30 del giorno 23/11/2019 alle ore 05,30 del giorno 25/11/2019

dalle ore 14,30 del giorno 30/11/2019 alle ore 05,30 del giorno 02/12/2019

dalle ore 14,30 del giorno 06/12/2019 alle ore 05,30 del giorno 09/12/2019

in caso di maltempo dalle ore 14,30 del giorno 13/12/2019 alle ore 05,30 del giorno 16/12/2019

Il presente atto è reso noto al pubblico mediante la prescritta segnaletica stradale, installata a cura dei richiedenti, nei tempi e modi previsti dalla vigente normativa, con particolare riferimento alle disposizioni contenute nel Decreto del Ministero delle Infrastrutture e dei Trasporti del 10.07.2002.


Al II Distretto della Polizia Locale è demandata la verifica della corretta applicazione ed osservanza del presente provvedimento.

Il Dirigente

Ing. Luca Bellinato

Avverso il presente provvedimento può essere opposto ricorso entro sessanta giorni, dalla data di pubblicazione all'albo pretorio, al Tribunale Amministrativo Regionale della Liguria nei termini e modi previsti dall'art. 2 e seguenti della L.1034/1971 e s.m. e i., o al Ministero Infrastrutture e Trasporti in merito all'apposizione della segnaletica ed attuazione del Codice della Strada, ovvero entro centoventi giorni dalla data di pubblicazione al Presidente della Repubblica nei termini e modi previsti dall'art. 8 e seguenti del D.P.R. 1199/1971.


FASE 0B - 1
ALLESTIMENTO CANTIERE
POSA DI NUOVA MURATURA A DELIMITAZIONE DELL'AREA DOGANALE (NEW JERSEY E RECINZIONE METALLICA DI PROTEZIONE CON FILO SPINATO)

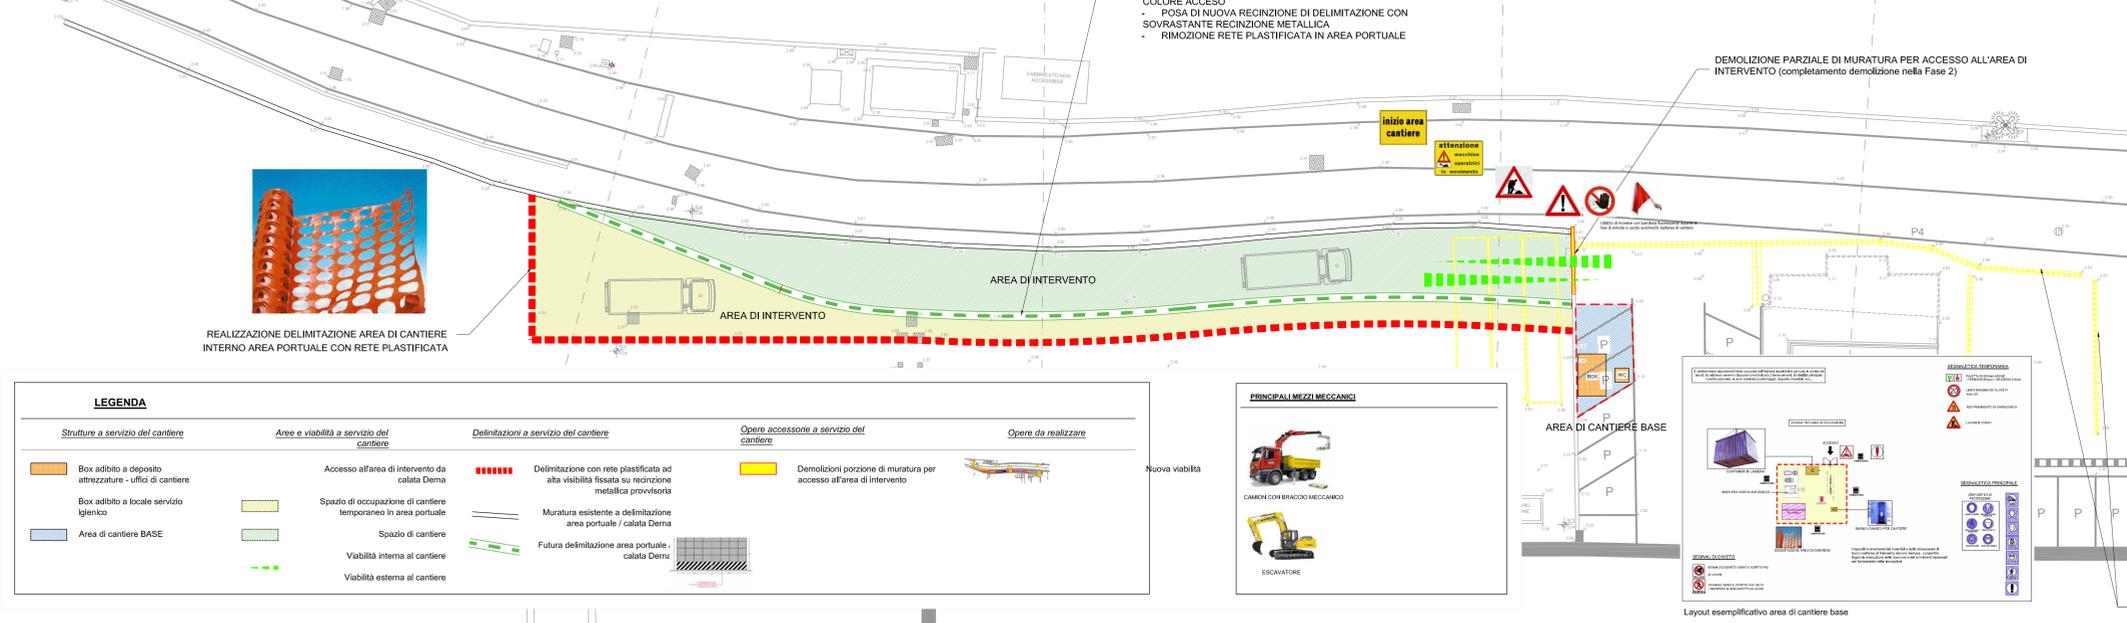

REGIONE LIGURIA											
CROMOPROGRAMMA DEI LAVORI											
NUOVA CORSIA D'ENTRATA AL GATE D'ERNA - GENOVA											
LAVORAZIONE	1	2	3	4	5	6	7	8	9	10	11
FASE 0B											
SOPRALLUOGO AREA DI INTERVENTO PER PRESA VISIONE DELLE LOGICHE RELATIVE INTERFERENZE											
FASE 0B											
ALLESTIMENTO CANTIERE											
Realizzazione di distributore provvisorio, per definizione area di cantiere base (predefinitamente senza igiene e barriere)											
FASE 1 - (non visibile attività)											
POSA DI NUOVA MURATURA A DELIMITAZIONE DELL'AREA DOGANALE E NEW JERSEY E RECINZIONE METALLICA DI PROTEZIONE CON FILO SPINATO											
FASE 2 - (non visibile attività)											
DEMOLIZIONE DI FILO SPINATO ESISTENTE POSTO IN SCOMPARSA ALLA RECINZIONE ESISTENTE											
DEMOLIZIONE DI RECINZIONE DI PROTEZIONE RIACCORDO											
TAGLIO ALLE ESTREMITA' DELLA MURATURA CON SEGHA DIAMANTATA PER DELIMITAZIONE AREA DI INTERVENTO											
DEMOLIZIONE DI MURATURA CON PINZA MECCANICA											
DEMOLIZIONE ED ALLONTANAMENTO MACERIE											
FASE 3 - (non visibile attività)											
PRELAVORI PAVIMENTAZIONE PERMANENTE E MANI DI FONDAZIONE PER LA QUOTA NECESSARIA RICHIESTA											
REALIZZAZIONE NUOVO MARCIAPiede, POSA DI POSISTE E RETE COLLEGAMENTO											
REALIZZAZIONE OPERE DI PAVIMENTAZIONE											
REALIZZAZIONE OPERE DI FINESTRA: POSA NEW JERSEY, POSA DI PROTEZIONE METALLICHE E CANCELLATE, COMPLETAMENTO OPERE DI PAVIMENTAZIONE E SEGNALETICA											
FASE 4											
SMANTELLAMENTO CANTIERE											

LEGENDA


Strutture a servizio del cantiere	Area e viabilità a servizio del cantiere	Delimitazioni a servizio del cantiere	Opere accessorie a servizio del cantiere	Opere da realizzare
Box adibito a deposito attrezzature - uffici di cantiere	Accesso all'area di intervento da calata Derna	Delimitazione con rete plastificata ad alta visibilità fissata su recinzione metallica provvisoria	Demolizioni porzione di muratura per accesso all'area di intervento	Nuova viabilità
Box adibito a locale servizio igienico	Spazio di occupazione di cantiere temporaneo in area portuale	Muratura esistente a delimitazione area portuale / calata Derna		
Area di cantiere BASE	Spazio di cantiere	Futura delimitazione area portuale / calata Derna		
	Viabilità interna al cantiere			
	Viabilità esterna al cantiere			

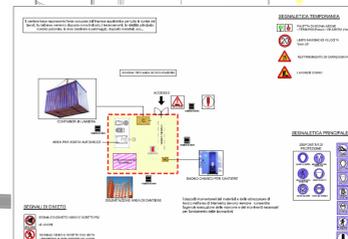

NOTA OPERATIVA - FASE 2

N.B.: DURANTE LE OPERAZIONI DI DEMOLIZIONI NON SI PREVEDE DI ATTREZZARE UN'AREA A STOCCAGGIO TEMPORANEO DEL MATERIALE DI RISULTA ESSENDO LO STESSO CELERMENTE ALLONTANATO DAL CANTIERE. A TAL FINE E' STATA PREVISTA L'ORGANIZZAZIONE DI RISORSE SUPPLEMENTARI ATTE A COADIUVARE LE OPERE DI DEMOLIZIONI E IL CELERE ALLONTANAMENTO DEL MATERIALE DI RISULTA (PALA MECCANICA GOMMATATA).

FASE 2
OPERE DI DEMOLIZIONE MURATURA IN C.A.
VEDI NOTA OPERATIVA - FASE 2

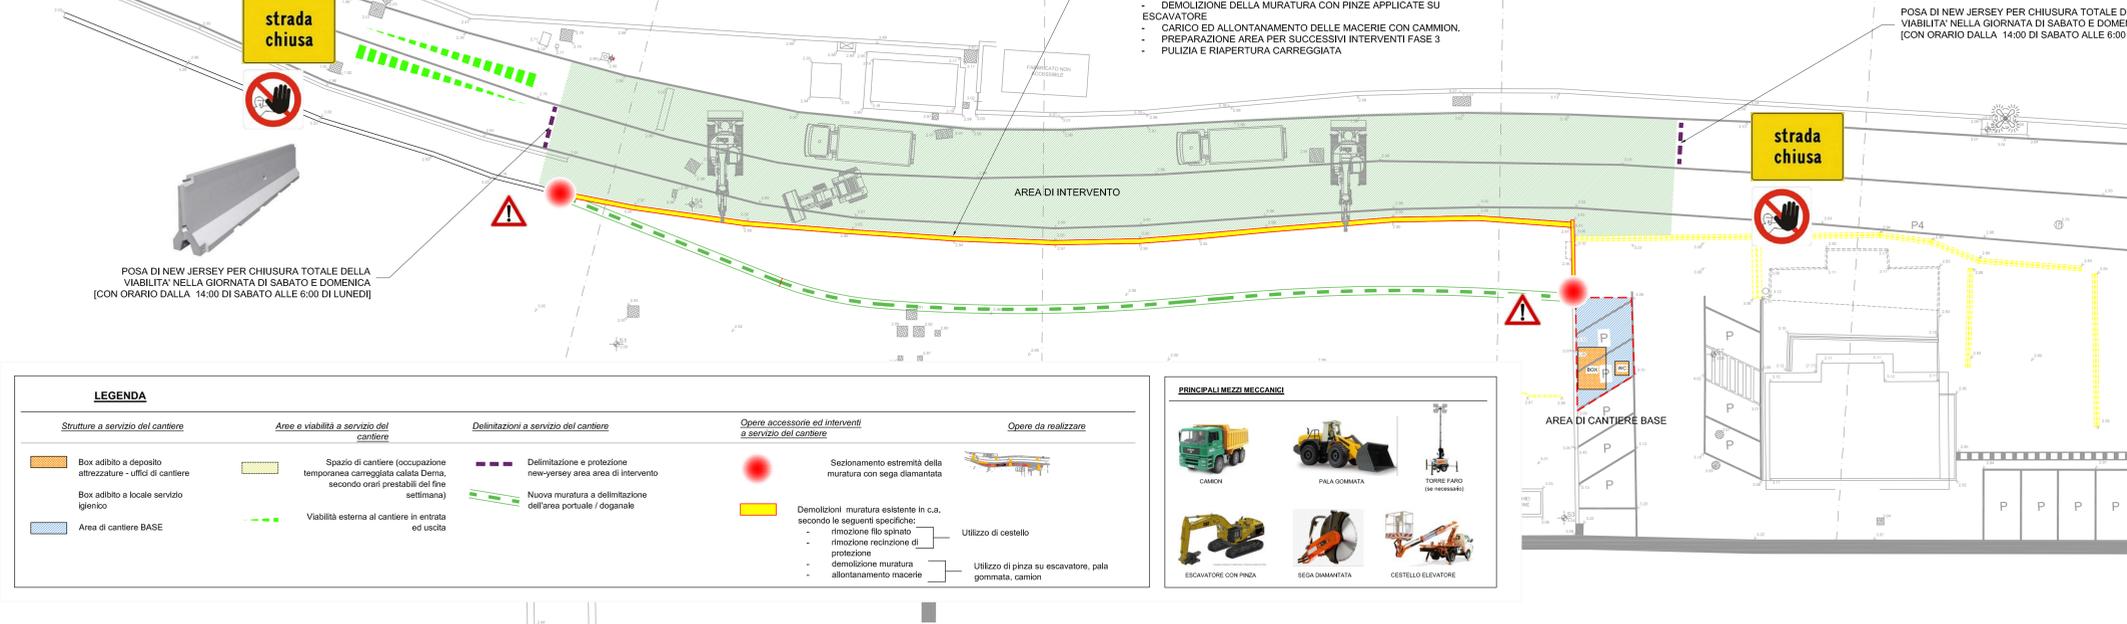

SEGNALI DI PRESCRIZIONE E PROTEZIONE DI CANTIERE

LEGENDA

Strutture a servizio del cantiere	Area e viabilità a servizio del cantiere	Delimitazioni a servizio del cantiere	Opere accessorie ed interventi a servizio del cantiere	Opere da realizzare
Box adibito a deposito attrezzature - uffici di cantiere	Spazio di cantiere (occupazione temporanea carreggiata calata Derna, secondo orari prestabiliti della fine settimana)	Delimitazione e protezione new-jersey area area di intervento	Sezionamento estremità della muratura con sega diamantata	Utilizzo di cestello
Box adibito a locale servizio igienico	Viabilità esterna al cantiere in entrata ed uscita	Nuova muratura a delimitazione dell'area portuale / doganale	Demolizioni muratura esistente in c.a. secondo le seguenti specifiche: - rimozione filo spinato - rimozione recinzione di protezione - demolizione muratura - allontanamento macerie	Utilizzo di pinza su escavatore, pala gommatata, camion
Area di cantiere BASE				



PROTOCOLLO D'INTESA TRA COMMISSARIO DELEGATO PER L'EMERGENZA, COMUNE DI GENOVA, SVILUPPO GENOVA E AUTOSTRADE PER L'ITALIA DEL 28/08/08 E SUCCESSIVA CONVENZIONE TRA COMUNE DI GENOVA E AUTOSTRADE PER L'ITALIA DEL 25/09/18

OPERE DI PAVIMENTAZIONE DELLE PISTE PROVVISORIE DI COLLEGAMENTO FRA LA ROTATORIA DELL'AEROPORTO E IL PONTE PORTUALE SUL POLCEVERA E IL SOTTOPASSO SPONDA DESTRA POLCEVERA E LE AREE PORTUALI IN SPONDA SINISTRA POLCEVERA


attività: NUOVA CORSIA D'ENTRATA AL GATE D'ERNA

oggetto: PROGETTO STRADALE

tabola n°: 06a

titolo: CANTIERISTICA - PLANIMETRIA FASI DI INTERVENTO (FASI 1 E 2)

redatto	verificato	validato	data	scala	formato	documento n°	rev.
GB/CT	EC	EDN	26/08/19	1:200	FF	C144	T 006a 1

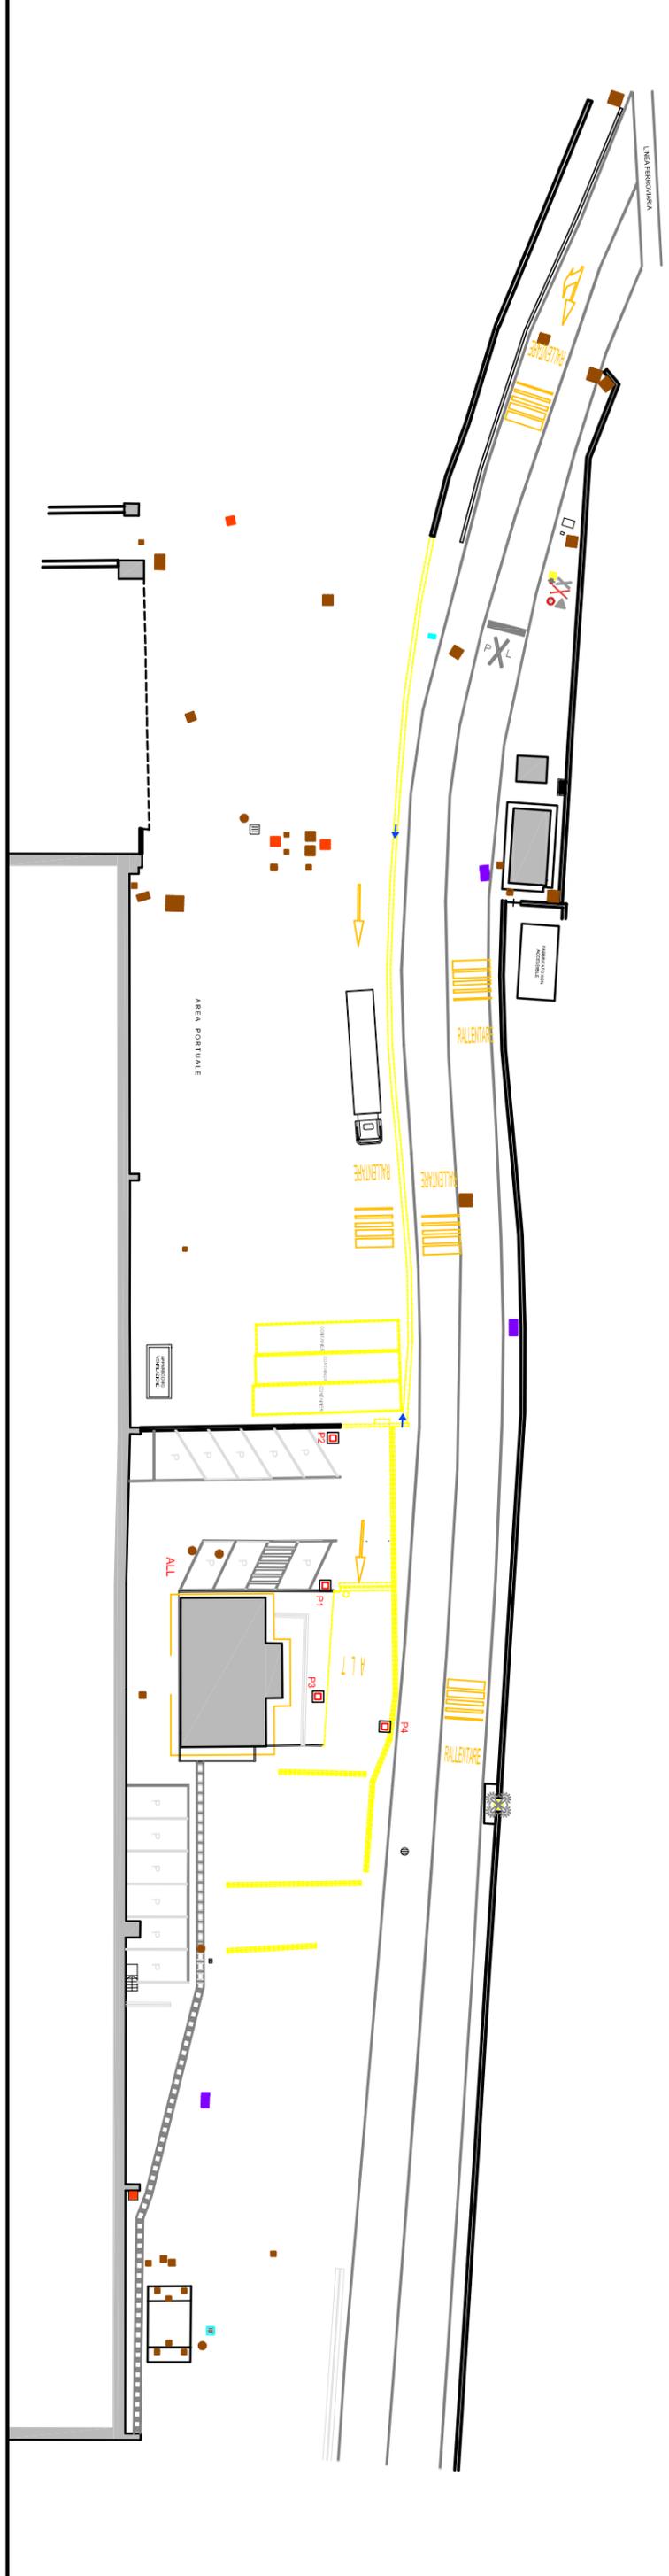

PLANIMETRIA DI PROGETTO

N.B.:
LA SEGNALETICA ORIZZONTALE È STATA RAPPRESENTATA
GRAFICAMENTE IN COLORE GIALLO/BIANCO
MA DOVRÀ ESSERE REALIZZATA IN COLORE BIANCO
ESSENDO UNA SEGNALETICA NON PROVVISORIA MA
DEFINITIVA.

