




- LEGENDA**
- ① OPERA DI PRESA E DI SBARRAMENTO SUL TORRENTE BISAGNO
  - ② OPERA DI PRESA SUL RIO SCIORBA
  - ③ GALLERIA DI SERVIZIO E CAMERONE
  - ④ GALLERIA PRINCIPALE
  - ⑤ COLLEGAMENTO AL MANUFATTO DI SBocco A MARE

**QUADRO D'UNIONE**

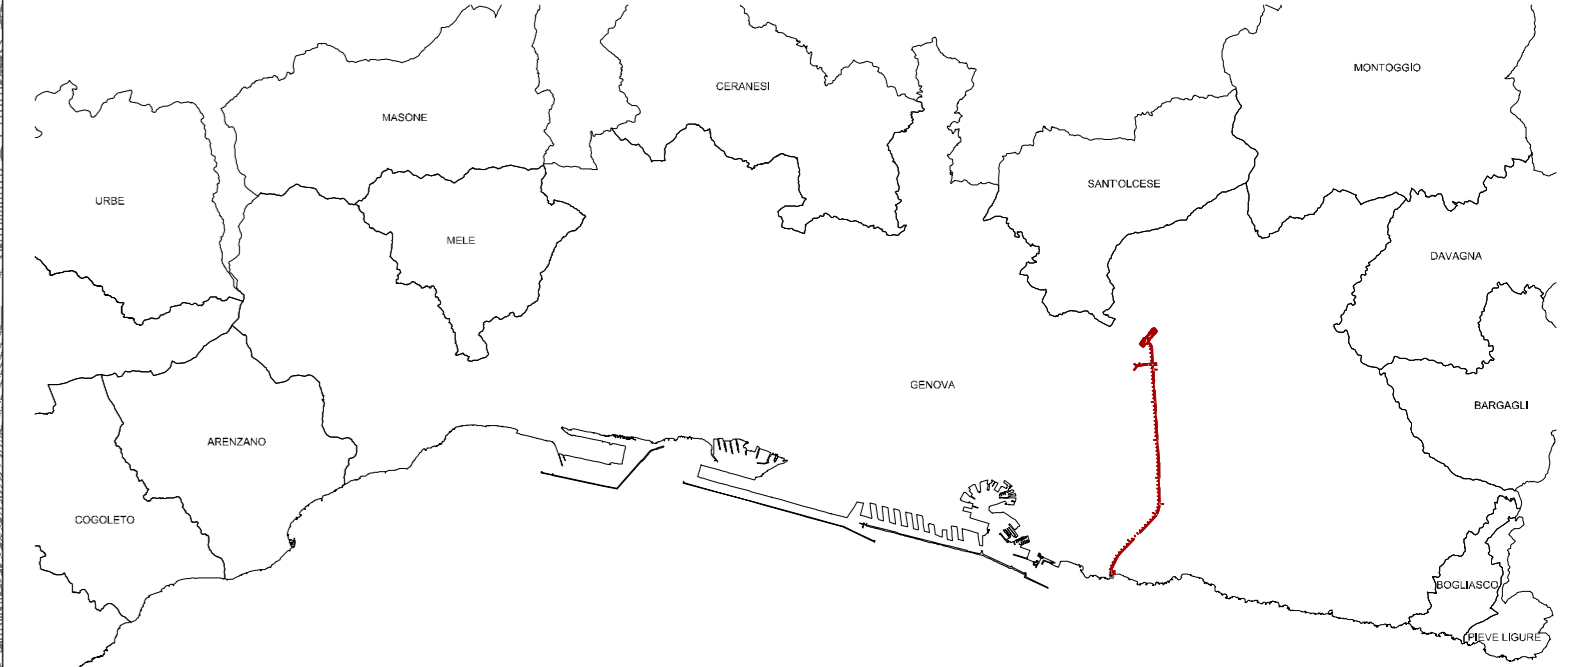

ART AD GC FR 0734 01 01 001N 00

0	11/2017	PRIMA EMISSIONE	CAMPI	FRESIA	CASSANI
Revisione	Data	Oggetto revisione	Redatto	Verificato	Approvato

**REGIONE LIGURIA** **COMUNE DI GENOVA**

**PIANO STRALCIO PER LE AREE METROPOLITANE E LE AREE URBANE CON ALTO LIVELLO DI POPOLAZIONE ESPOSTA AL RISCHIO DI ALLUVIONI**

**PRESIDENZA DEL CONSIGLIO DEI MINISTRI  
COMMISSARIO STRAORDINARIO**  
delegato per l'attuazione degli interventi previsti nell'art. 9 del D.L. n. 10 del 24.06.2014 e s.m.i.

**Commissario straordinario: Dott. Giovanni TOTI**

<b>PROGETTISTI</b>	<b>RESPONSABILE STRUTTURALE COMMISSARIALE</b>	<b>Ing. Luca BERRUTI</b>
<b>CAPOGRUPPO MANDATARIA:</b>  ROCKSOIL S.p.A. CONSORZIO DI INGEGNERIA TECNICA IN CARICHI DI GEOTECNICO	<b>RESPONSABILE UNICO PROCEDIMENTO</b>	<b>Ing. Stefano PINASCO</b>
<b>MANDANTI:</b>  Ing. Mario CANGIANO Ing. Francesco DE SANCTIS	<b>PROGETTISTA RESPONSABILE INTEGRAZIONI PRESSIONI SPECIALISTICHE E DIRETTORE TECNICO DELLA MANDATARIA:</b> ROCKSOIL S.p.A. Ing. Giovanni Caspari Dir. Ingeg. Milano N° 2097	
	<b>PROGETTISTA (PROGETTISTI) RESPONSABILI ELABORATO ART 9:</b> Ing. Paolo GALLO Dott.ssa Francesca GIOMI	

**Intervento/Opera**

**SECONDO LOTTO DEI LAVORI RELATIVI ALLA REALIZZAZIONE DELLA GALLERIA SCOLMATRICE DEL TORRENTE BISAGNO IN COMUNE DI GENOVA**

**PROGETTO ESECUTIVO** N° Progr. --- Codice elaborato **BIS2E - A - GEN01 - CO01 - 0**

Oggetto della tavola: **PARTE GENERALE ELABORATI DESCRITTIVI GENERALI** Corografia generale

Scala: **1:10.000**

Data: **NOVEMBRE 2017**

Codice FILE: **BIS2E-A-GEN01-CO01-0.DWG**

IL CONTENUTO E LE INFORMAZIONI DI QUESTO DOCUMENTO SONO PROPRIETÀ ESCLUSIVA DELLA STRUTTORIA COMMISSARIALE E NON POSSONO ESSERE RIPRODOTTI, MODIFICATI, NESSI PUBBLICATI, UTILIZZATI PER GLI SCOPPI DI QUALSIASI TIPO SENZA IL CONSENSO DELLA STRUTTORIA COMMISSARIALE.