



COMUNE DI GENOVA

DIREZIONE URBANISTICA

DETERMINAZIONE DIRIGENZIALE N. 2019-118.0.0.-140

L'anno 2019 il giorno 12 del mese di Novembre la sottoscritta Petacchi Laura in qualita' di direttore di Direzione Urbanistica, ha adottato la Determinazione Dirigenziale di seguito riportata.

OGGETTO: ATTESTAZIONE DELLA MANCATA PRESENTAZIONE DI OSSERVAZIONI ALLA D.C.C. N. 68 DEL 10 SETTEMBRE 2019 «ADOZIONE DI AGGIORNAMENTO AL PUC, AI SENSI DELLA DISCIPLINA DEL MEDESIMO PUC RELATIVA AI SERVIZI PUBBLICI (SIS-S), ART. SIS-S-2, PER LA RIDEFINIZIONE DELLA DISCIPLINA URBANISTICA DEI TERRENI COLLOCATI NEI PRESSI DI VIA GIUSEPPE MAJORANA, A GENOVA – MUNICIPIO IX LEVANTE» ED APPROVAZIONE DELL'AGGIORNAMENTO DEL PUC.

Adottata il 12/11/2019
Esecutiva dal 12/11/2019

12/11/2019	PETACCHI LAURA
------------	----------------

Sottoscritto digitalmente dal Dirigente Responsabile



COMUNE DI GENOVA

DIREZIONE URBANISTICA

DETERMINAZIONE DIRIGENZIALE N. 2019-118.0.0.-140

OGGETTO: ATTESTAZIONE DELLA MANCATA PRESENTAZIONE DI OSSERVAZIONI ALLA D.C.C. N. 68 DEL 10 SETTEMBRE 2019 «ADOZIONE DI AGGIORNAMENTO AL PUC, AI SENSI DELLA DISCIPLINA DEL MEDESIMO PUC RELATIVA AI SERVIZI PUBBLICI (SIS-S), ART. SIS-S-2, PER LA RIDEFINIZIONE DELLA DISCIPLINA URBANISTICA DEI TERRENI COLLOCATI NEI PRESSI DI VIA GIUSEPPE MAJORANA, A GENOVA – MUNICIPIO IX LEVANTE» ED APPROVAZIONE DELL'AGGIORNAMENTO DEL PUC.

Il Direttore

Premesso:

- che con deliberazione n. 68, approvata dal Consiglio Comunale nella seduta pubblica di prima convocazione del 10 settembre 2019, dichiarata immediatamente eseguibile, la Civica Amministrazione ha adottato l'aggiornamento al PUC, ai sensi dell'art. 43 della l.r. n. 36/1997, nonché ai sensi della disciplina del medesimo PUC relativa ai servizi pubblici (SIS-S), art. SIS-S-2, per la ridefinizione della disciplina urbanistica dei terreni collocati in fregio all'edificio di via Giuseppe Majorana civ. 24b – Municipio IX Levante;
- che di detta deliberazione è stato dato avviso, pubblicato all'albo pretorio del Comune e sul Bollettino Ufficiale della Regione Liguria di Mercoledì 2 ottobre 2019 – Anno 50 N. 40, Parte IV;
- che, in conformità a quanto esplicitato nell'avviso, di cui al precedente capoverso, dal giorno 3 ottobre 2019 l'aggiornamento del PUC, nonché la deliberazione di Consiglio Comunale n. 68/2019, comprensiva di tutti gli allegati parte integrante, sono stati pubblicati sul sito informatico del Comune di Genova (www.comune.genova.it) e sono stati altresì depositati a libera visione del pubblico, per un periodo di trenta giorni consecutivi, presso l'Ufficio Albo Pretorio di questo Comune;
- che, ai sensi del comma 6 dell'art. 43 della l.r. 36/1997 e s.m.i., nel periodo di pubblicazione, dal 3 ottobre 2019 al 2 novembre 2019 compreso, chiunque poteva prendere visione degli atti, estrarne copia e presentare osservazioni;

Considerato:

- che con nota n. 382537 in data 5 novembre 2019, allegata quale parte integrante e sostanziale del presente provvedimento, la Direzione Stazione Unica Appaltante - Servizi Generali - Ufficio Archivio Protocollo Generale ha attestato che durante il periodo di pubblicazione degli atti in argomento, ovvero nel

Sottoscritto digitalmente dal Dirigente Responsabile

periodo compreso dal 3 ottobre 2019 al 2 novembre 2019 (considerata ricerca fino al 4 c.m.), non sono pervenute osservazioni inerenti l'aggiornamento del PUC di cui alla deliberazione di Consiglio Comunale n. 68 del 10 settembre 2019;

- che, successivamente allo svolgimento della fase di pubblicità-partecipazione di cui al comma 6 del citato art. 43, il Comune è tenuto ad approvare l'aggiornamento del PUC nei modi e nei termini previsti ai commi 7 e 8 del medesimo art.43 della l.r. 36/1997 e s.m.i.;

- che, in particolare il comma 7 del citato art. 43 della l.r. 36/1997 e s.m.i., precisa che: “.... *Nel caso in cui non siano pervenute osservazioni il Comune, entro il termine di trenta giorni dalla conclusione della fase di pubblicità-partecipazione di cui al comma 6, ne dà attestazione e l'aggiornamento del PUC o del PUC semplificato è da ritenersi approvato.*”;

Rilevato che, in conseguenza della mancata presentazione di osservazioni nei confronti dell'aggiornamento al PUC, come sopra adottato, non si modificano i relativi atti, già sottoposti al parere del competente Municipio IX Levante, ai sensi degli artt. 59 e 60 del Regolamento per il Decentramento e la Partecipazione Municipale, che si è favorevolmente espresso in merito nella seduta del Consiglio Municipale del 9 settembre 2019 con Atto n. 32 – Arg. 96 a, come esplicitato nella citata DCC n. 68/2019, e che pertanto non si rende necessario richiedere al Municipio stesso una nuova espressione di parere su quanto oggetto del presente provvedimento;

Ritenuto pertanto, in considerazione di quanto sopra esposto:

- di prendere atto ed attestare che non sono state presentate osservazioni all'aggiornamento del P.U.C. adottato con deliberazione di Consiglio Comunale n. 68 del 10 settembre 2019;

- di dare atto che, ai sensi di quanto previsto dall'art. 43, comma 7, della L.R. n. 36/1997 e s.m.i., a seguito dell'attestazione della mancata presentazione di osservazioni l'aggiornamento al PUC è da ritenersi approvato;

Visto l'art. 107 del D.lgs. 18 agosto 2000, n. 267 e s.m.i.;

Visti gli artt. 77 e 80 dello Statuto del Comune di Genova;

Visto gli artt. 4, 16 e 17 del D.lgs. 165/2001;

IL DIRETTORE DETERMINA

- 1) di dare atto ed attestare che non sono state presentate osservazioni avverso la deliberazione del Consiglio Comunale n. 68 del 10 settembre 2019 «Adozione di aggiornamento al PUC, ai sensi della disciplina del medesimo PUC relativa ai servizi pubblici (SIS-S), art. SIS-S-2, per la ridefinizione della disciplina urbanistica dei terreni collocati nei pressi di via Giuseppe Majorana, a Genova – Municipio IX Levante»;
- 2) di dare atto che, ai sensi di quanto previsto dall'art. 43, comma 7, della L.R. n. 36/1997 e s.m.i., a seguito dell'attestazione della mancata presentazione di osservazioni l'aggiornamento al PUC è da ritenersi approvato;
- 3) di aggiornare la Relazione Descrittiva dell'Apparato Normativo e il volume Bilancio dei Servizi del PUC, in conformità agli estratti allegati al presente atto;
- 4) di disporre il deposito degli atti presso la Direzione Segreteria Generale e Organi Istituzionali - Ufficio Atti Esecutività Albo Pretorio Informatizzazione, al fine di renderli disponibili a libera visione del pubblico, ai sensi dell'art. 43, comma 9 della legge Regione Liguria n. 36/1997 e s.m.i.;

Sottoscritto digitalmente dal Dirigente Responsabile

- 5) di disporre, ai sensi e per gli effetti del 9° comma dell'art. 43 della l.r. 36/1997, l'invio degli atti alla Regione Liguria e alla Città Metropolitana;
- 6) di dare atto che il presente provvedimento è stato redatto nel rispetto della normativa sulla tutela dei dati personali.


Il Direttore
Arch. Laura Petacchi



COMUNE DI GENOVA

GENOVA
MORE THAN THIS

PIANO URBANISTICO COMUNALE

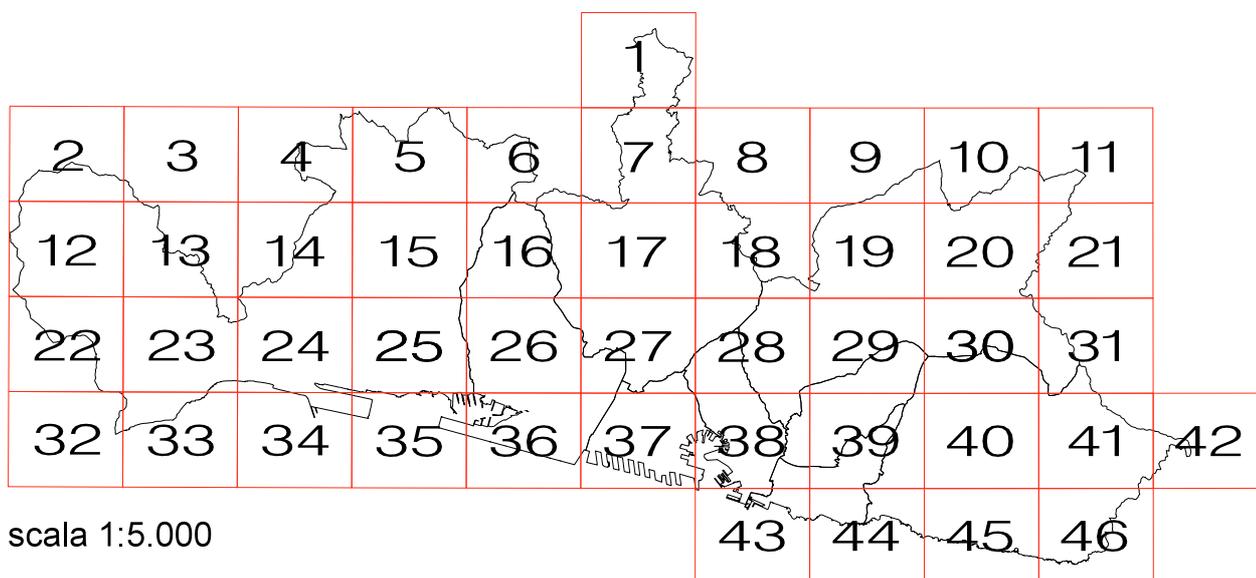

scala 1:5.000

ASSETTO URBANISTICO
STRALCI CARTOGRAFICI


STRUTTURA DEL PIANO - LIVELLO 3

LEGENDA


AMBITI DEL TERRITORIO EXTRAURBANO		AC-NI ambito di conservazione del territorio non insediato	AMBITI SPECIALI		parchi di interesse naturalistico e paesaggistico
		AC-VP ambito di conservazione del territorio di valore paesaggistico e panoramico			unità insediativa di identità paesaggistica
		AR-PA ambito di riqualificazione delle aree di produzione agricola			macro area paesaggistica
		AR-PR (a) ambito di riqualificazione del territorio di presidio ambientale			ambito con disciplina urbanistica speciale
		AR-PR (b) ambito di riqualificazione del territorio di presidio ambientale			fascia di protezione "A" stabilimenti a rischio rilevante
AMBITI DEL TERRITORIO URBANO		AC-CS ambito di conservazione del centro storico urbano		fascia di protezione "B" stabilimenti a rischio rilevante	
		AC-VU ambito di conservazione del verde urbano strutturato		aree di osservazione stabilimenti a rischio di incidente rilevante (Variante PTC della Provincia - D.C.P. 39/2008)	
		AC-US ambito di conservazione dell'impianto urbano storico		ambito portuale	
		AC-AR ambito di conservazione Antica Romana		aree di esproprio-cantiere relative a opere infrastrutturali	
		AC-IU ambito di conservazione dell'impianto urbanistico	INFRASTRUTTURE		autostrada esistente
		AR-UR ambito di riqualificazione urbanistica - residenziale			autostrada di previsione
		AR-PU ambito di riqualificazione urbanistica produttivo - urbano			ferrovia e trasporto pubblico in sede propria esistente
		AR-PI ambito di riqualificazione urbanistica produttivo - industriale			ferrovia di previsione
		ACO-L ambito complesso per la valorizzazione del litorale			trasporto pubblico in sede propria di previsione
	SERVIZI PUBBLICI			SIS-S servizi pubblici territoriali e di quartiere e parcheggi pubblici	
		SIS-S servizi pubblici territoriali e di quartiere di valore storico paesaggistico			SIS-I viabilità principale di previsione
		SIS-S servizi cimiteriali			SIS-I viabilità di previsione
		distretto di trasformazione			nodi infrastrutturali
		rete idrografica			assi di relazione città-porto di previsione
	limiti amministrativi: Municipi		assi di relazione città-porto da concertare con Intesa L.84/94		
	limiti amministrativi: Comune				



individuazione schematica del Nuovo Ospedale del Ponente Genovese

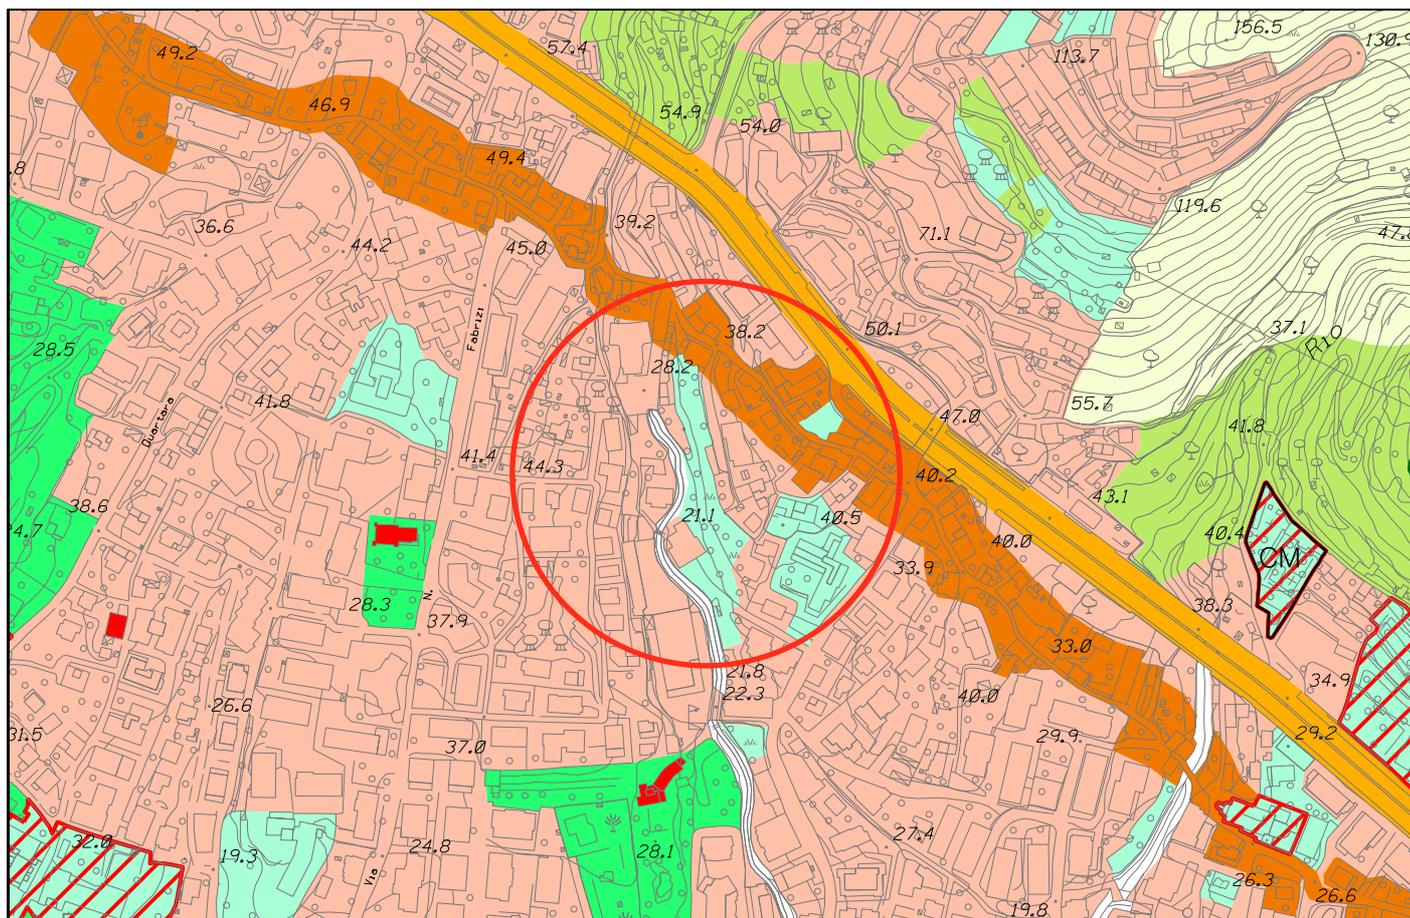

Stralcio P.U.C. vigente - Assetto Urbanistico

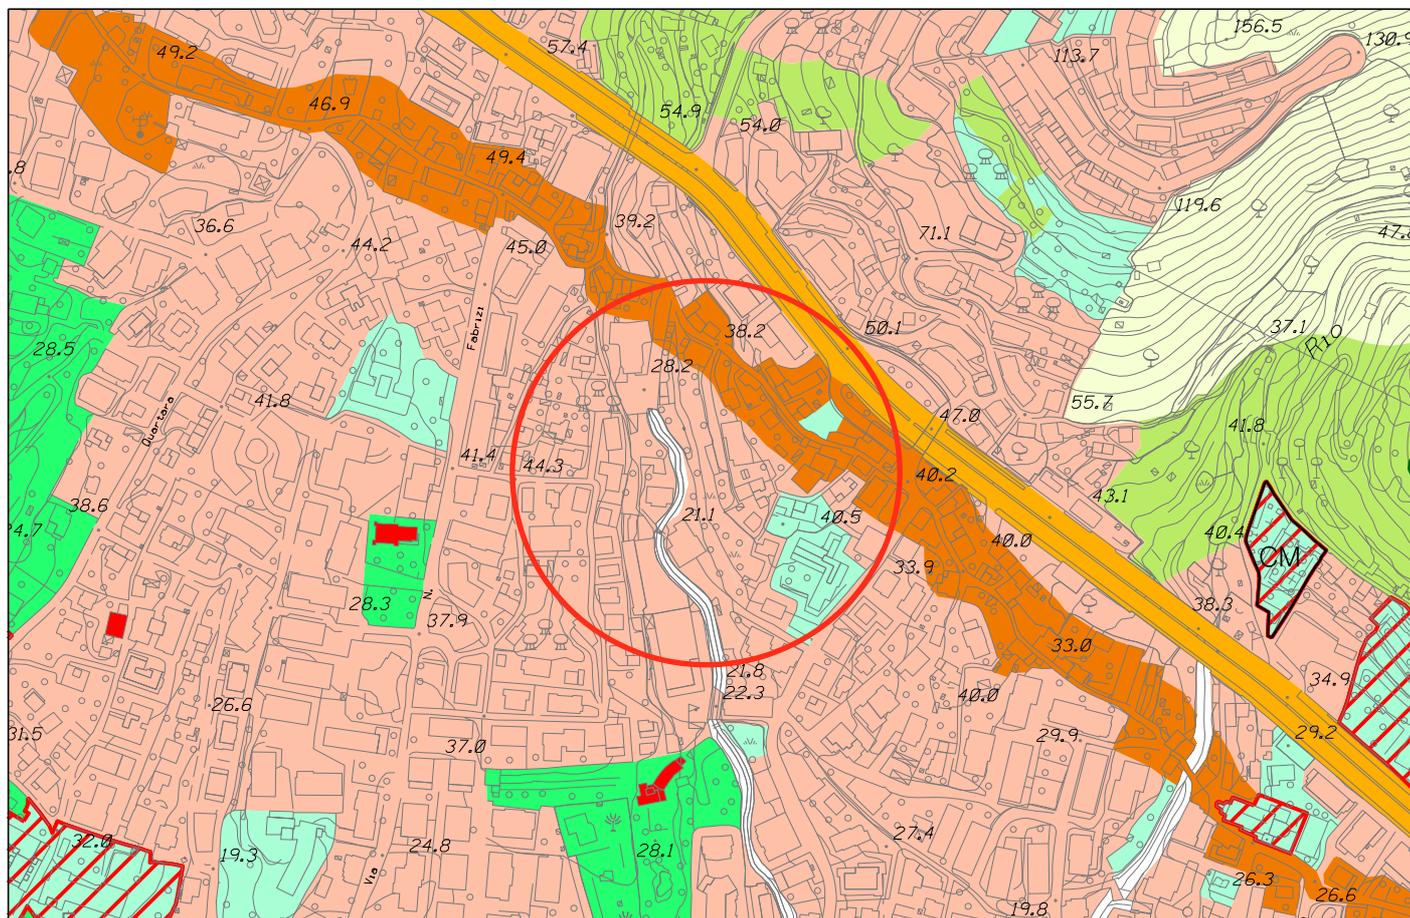


Stralcio P.U.C. modificato - Assetto Urbanistico



COMUNE DI GENOVA

GENOVA
MORE THAN THIS

PIANO URBANISTICO COMUNALE

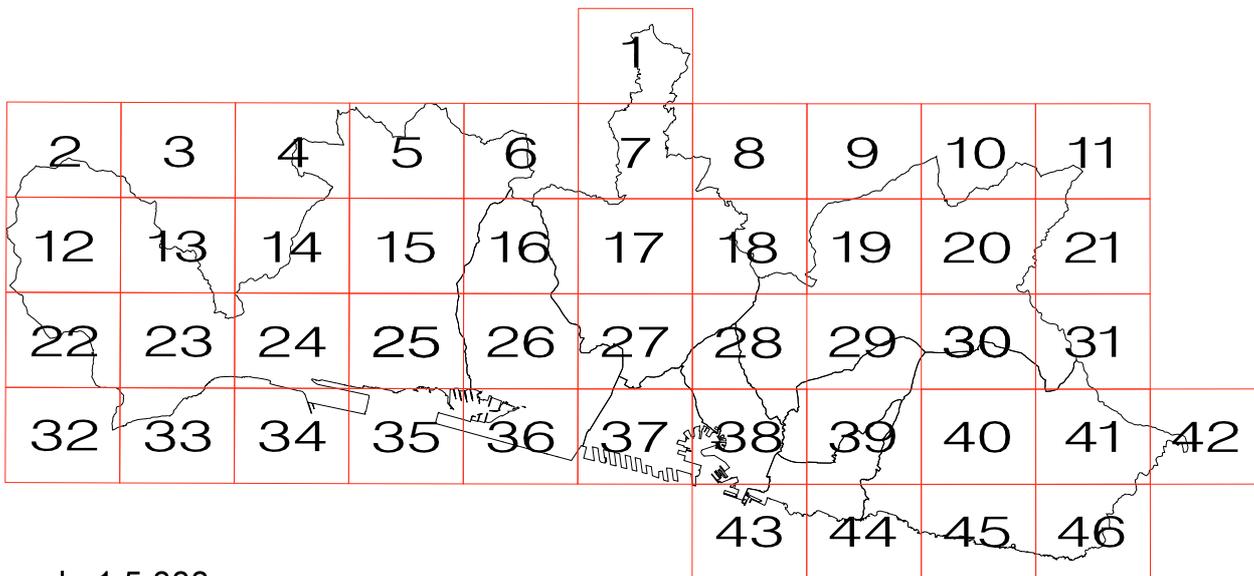

scala 1:5.000

SISTEMA DEI SERVIZI PUBBLICI (SIS-S)
STRALCI CARTOGRAFICI

STRUTTURA DEL PIANO - LIVELLO 3


Direzione Urbanistica, SUE e Grandi Progetti

Rilievo base: Carta Tecnica Regione Liguria (Aut.n. 5 del 18.01.2010)


LEGENDA

	SERVIZI DI ISTRUZIONE ESISTENTI		PREVISIONI INIZIATIVE IN ITINERE
	SERVIZI DI ISTRUZIONE PREVISTI		PARCHEGGI CON SERVIZI IN COPERTURA il numero superiore indica il servizio posto in copertura il parcheggio e' indicato dal numero inferiore
	SERVIZI DI INTERESSE COMUNE ESISTENTI		SERVIZI A LIVELLO DI QUARTIERE
	SERVIZI DI INTERESSE COMUNE PREVISTI		SERVIZI A LIVELLO TERRITORIALE
	CIMITERI		SERVIZI PRIVATI NON COMPUTATI
	SERVIZI DI VERDE PUBBLICO GIOCO SPORT E SPAZI PUBBLICI ATTREZZATI ESISTENTI		RETE DI COMPLETAMENTO DEI VIALI
	SERVIZI DI VERDE PUBBLICO GIOCO SPORT E SPAZI PUBBLICI ATTREZZATI PREVISTI		RETE DEI PICCOLI PROGETTI
	PARCO NATURALE REGIONALE DEL BEIGUA		CONFINE MUNICIPIO
	PARCHEGGI ESISTENTI		LIMITE DI CENTRO ABITATO
	PARCHEGGI PREVISTI		CONFINE DI COMUNE
	SISTEMA SPECIALE DI SMALTIMENTO DEI RIFIUTI		

Municipio IX Levante

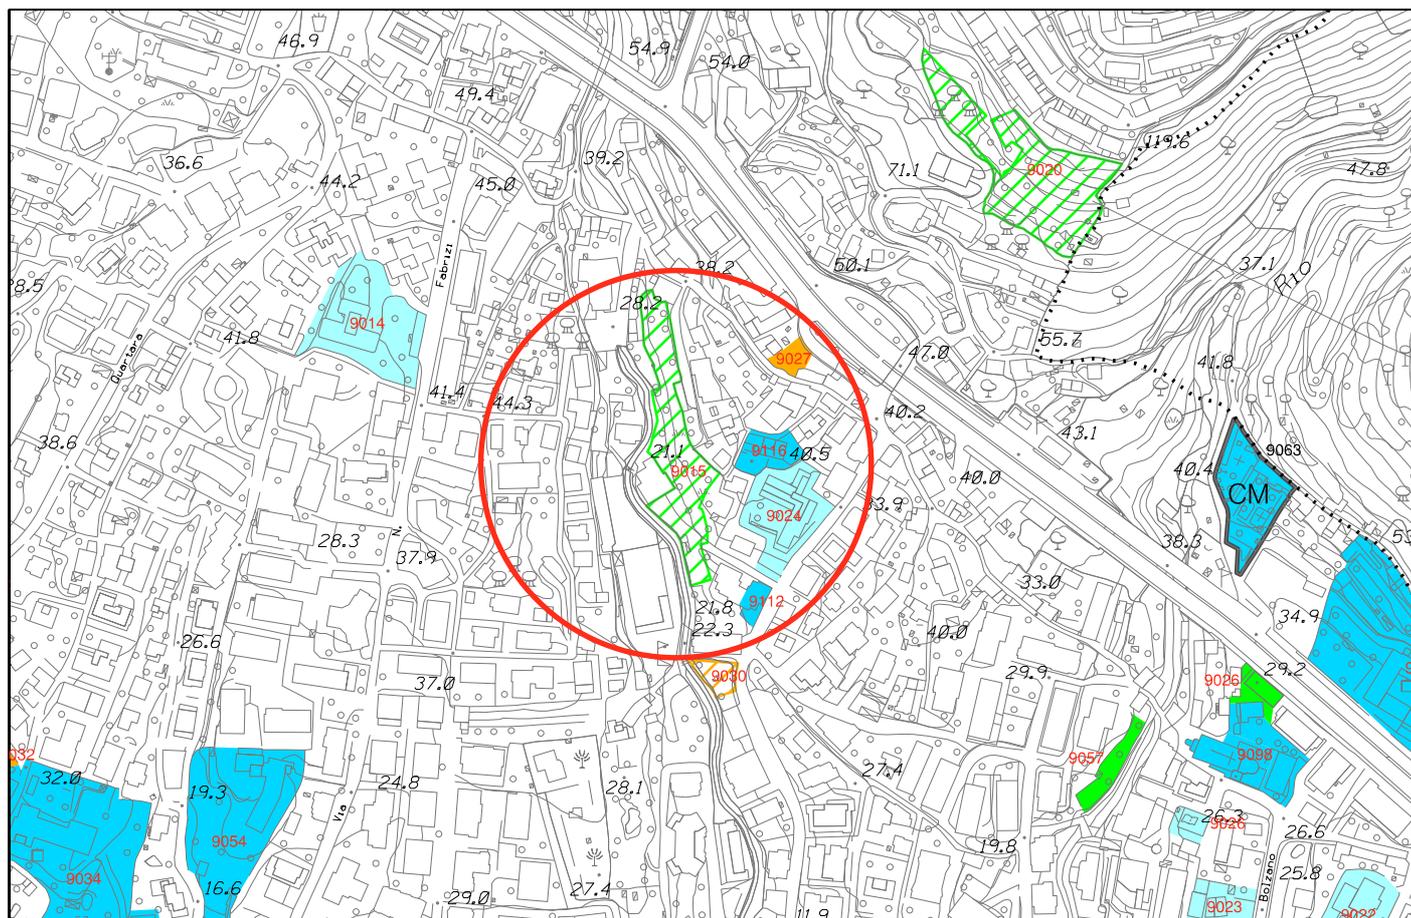

Stralcio P.U.C. vigente - Sistema dei Servizi Pubblici (SIS-S)

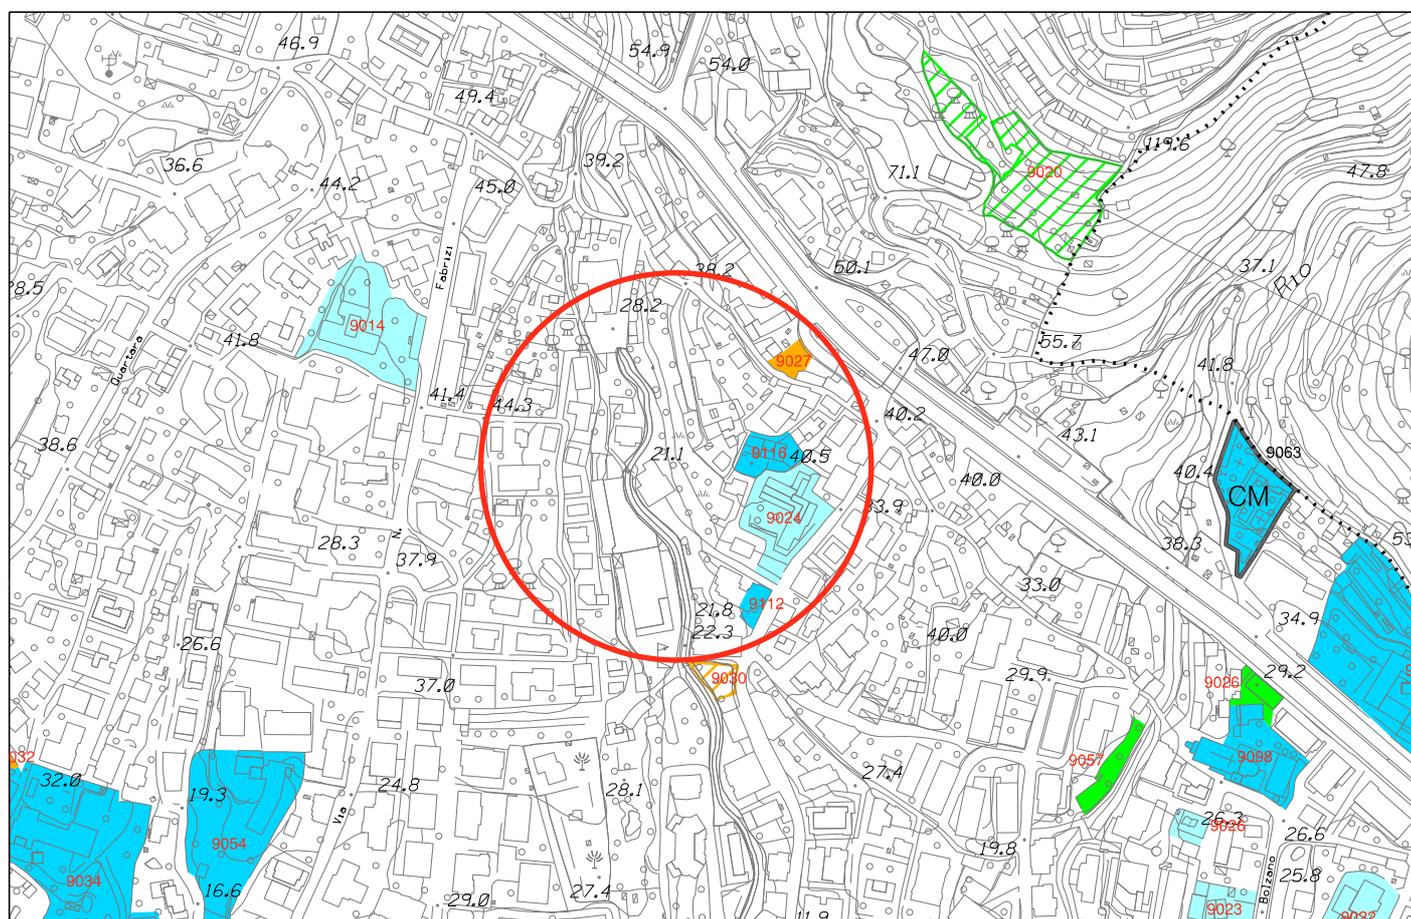


Stralcio P.U.C. modificato - Sistema dei Servizi Pubblici (SIS-S)



COMUNE DI GENOVA

GENOVA
MORE THAN THIS

PIANO URBANISTICO COMUNALE

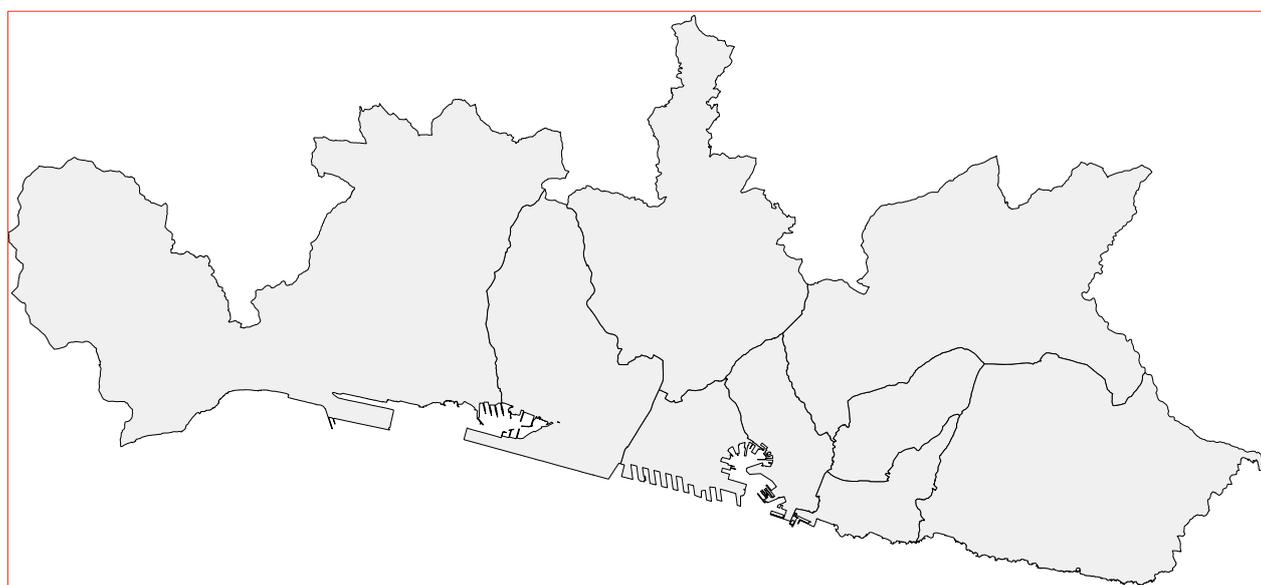

SISTEMA DEI SERVIZI PUBBLICI (SIS-S)
BILANCI - ELENCHI - STRALCIO
(AGGIORNAMENTO NOVEMBRE 2019)

STRUTTURA DEL PIANO - Livello 3
Livello Locale di Municipio

**BILANCIO SERVIZI IN ADOZIONE MUNICIPI
INTERO TERRITORIO COMUNALE**

SERVIZI DI QUARTIERE - Indicazioni D.M. 2/4/68 n. 1444

18 mq. x abitante X 607.103 abitanti mq. 10.927.854

SERVIZI ESISTENTI:

Interesse comune	mq	2.855.739
Istruzione	mq	1.526.195
Parcheggi	mq	1.362.177
Verde pubblico	mq	6.933.043
	mq	<u>12.677.154</u>

SERVIZI DI PREVISIONE:

Interesse comune	mq	202.960
Istruzione	mq	57.462
Parcheggi	mq	297.179
Verde pubblico	mq	2.723.641
	mq	<u>3.281.242</u>

TOTALE mq 15.958.396

SALDO: mq 5.030.542

SERVIZI RELIGIOSI – indicazioni L.R. 24/1/85 n. 4

30% dei servizi di interesse comune esistente

servizi religiosi esistenti mq 1.138.392

servizi religiosi di previsione mq 0

Totale mq 1.138.392

Saldo: mq 281.670

MUNICIPIO 9 LEVANTE

VALLE STURLA
QUARTO
NERVI

SERVIZI DI QUARTIERE - Indicazioni D.M. 2/4/68 n. 1444

18 mq. x abitante X 65.056 abitanti mq. 1.171.008

SERVIZI ESISTENTI:

Interesse comune	mq	373.097
Istruzione	mq	212.409
Parcheggi	mq	81.283
Verde pubblico	mq	840.483
	mq	<u>1.507.272</u>

SERVIZI DI PREVISIONE:

Interesse comune	mq	12.117
Parcheggi	mq	25.121
Verde pubblico	mq	89.634
	mq	<u>126.872</u>

TOTALE mq 1.634.144

SALDO: mq 463.136

SERVIZI RELIGIOSI – indicazioni L.R. 24/1/85 n. 4

30% dei servizi di interesse comune esistente mq 111.929

servizi religiosi esistenti mq 232.654

servizi religiosi di previsione mq 0

Totale mq 232.654

Saldo: mq 120.725


9067	C	VIA GIANELLI	SEDE ASSOCIAZIONE SPORTIVA	PUBB	27	55
9068	C	PASSO PAVERANETTI	SEDE ASSOCIAZIONE SPORTIVA	PUBB	609	1.218
9069	C	VIA QUINTO	SEDE ASSOCIAZIONE SPORTIVA	PUBB	152	305
9070	C	VIA DELLE CASSETTE	SEDE ASSOCIAZIONE SPORTIVA	PRIV	186	373
9071	C	VIA DEI GERANI	BOCCIOFILA	PRIV	994	1.988
9072	C	VIA MAJORANA	SEDE ASSOCIAZIONE SPORTIVA	PRIV	110	221
9073	G	VIA DEL BORGO	GIARDINI	PUBB	2.537	5.075
9074	C G	VIA SCALA	CAMPO CALCIO TENNIS GIARDINO	PRIV	5.228	10.457
9075	C	VIA CINQUE MAGGIO	CAMPI TENNIS	PRIV	3.715	7.430
9076	AP	PIAZZA PARRI	AREA PEDONALE	PUBB	687	1.373
9078	C G	VIA CINQUE MAGGIO	SEDE DI ASSOCIAZIONE SPORTIVA	PUBB	564	1.128
9079	C G	VIA DEL TRITONE	SEDE DI ASSOCIAZIONE SPORTIVA	PUBB	251	502
9080	C G	VIA CINQUE MAGGIO	SEDE DI ASSOCIAZIONE SPORTIVA	PUBB	992	1.984
9081	C	VIA PONTEVECCHIO	BOCCIOFILA	PUBB	1.989	3.978
9082	C G	VIA DEL TRITONE	SEDE DI ASSOCIAZIONE SPORTIVA	PUBB	798	1.596
9083	C G	VIA DEL TRITONE	SEDE DI ASSOCIAZIONE SPORTIVA	PUBB	1.128	2.256
9084	C G	VIA CINQUE MAGGIO	SEDE DI ASSOCIAZIONE SPORTIVA	PUBB	1.096	2.192
9085	P	VIA DE GASPERI	PALESTRA	PUBB	216	432
9086	P	VIA SAGRADO	PALESTRA	PUBB	443	887
9087	P	VIA SERRA GROPALLO	PALESTRA	PUBB	488	976
9088	C	VIA DEGLI ANEMONI	CAMPO GOLF	PUBB	12.188	12.188
9089	AB AP	LOCALITA' STURLA-QUARTO	ATTREZZATURE BALNEARI	PUBB	45.924	91.848
9090	AB AP	VIA GIANELLI	ATTREZZATURE BALNEARI	PUBB	42.994	85.988
9091	AB AP	PASSEGGIATA GARIBALDI	ATTREZZATURE BALNEARI	PUBB	45.722	91.444
9092	G	VIA DEL SOLE	GIARDINI	PUBB	221	441
Totale superfici					438.805	840.924

Descrizione: verde previsione - Q

NUMERO	SIGLA	INDIRIZZO	TIPO	PROPRIETA'	SUP REALE	SUP VIRTUALE
9006	G	LOCALITA' QUARTO ALTO		PUBB	5.723	11.447
9007	G	LOCALITA' QUARTO ALTO		PUBB	1.234	2.468
9018	G	LOCALITA' QUARTO ALTO		PUBB	1.493	2.987
9019	G	LOCALITA' QUARTO ALTO		PUBB	3.166	6.331
9020	G	COSTA DEGLI OMETTI		PUBB	5.533	11.065
9031	G	LOCALITA' QUARTO ALTO		PUBB	2.175	4.350
9043	G	VIA MAGGIO	VERDE	PUBB	25.493	50.986
Totale superfici					44.818	89.634



PIANO URBANISTICO COMUNALE

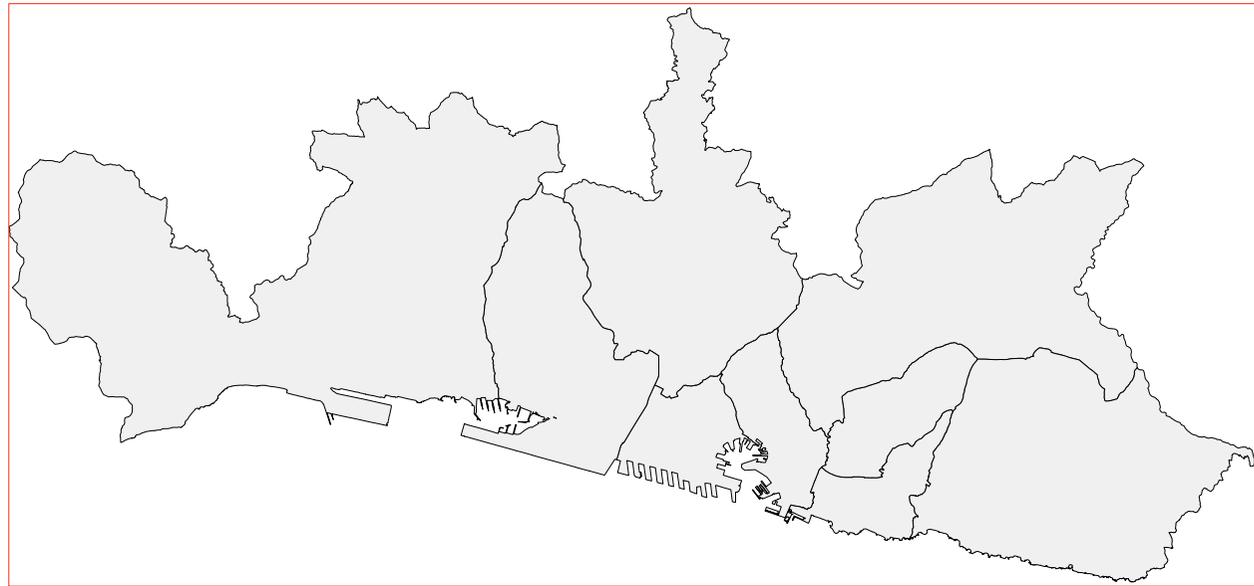

AGGIORNAMENTO NOVEMBRE 2019
- STRALCIO -

pubblico o a parcheggi non sono computate le quantità di aree per servizi derivanti dall'attuazione dei Distretti di trasformazione.

12. Confrontando il fabbisogno di servizi pubblici indotto dal peso insediativo esistente e di previsione del PUC (pari alla somma di 11.698.218 mq e di 3.677.325 mq e cioè 15.375.543 mq) con il bilancio degli spazi pubblici destinati ad attività collettive, a verde pubblico o a parcheggi esistenti o di previsione (pari a mq 15.958.396), il Bilancio urbanistico di PUC è verificato.

13. Gli standard urbanistici necessari a corrispondere i fabbisogni generati dai nuovi carichi insediativi nei Distretti di trasformazione sono stabiliti dalle norme generali del PUC nel rispetto delle quantità minime previste dalle vigenti disposizioni legislative per le diverse funzioni insediabili. Le norme di congruenza individuano, inoltre, nelle schede normative dei singoli Distretti di trasformazione, i casi nei quali sono previste all'interno degli stessi o limitatamente ai singoli, maggiori quote di standard, rispetto alle quantità minime richieste, in virtù dei differenti assetti di previsione, delle particolari condizioni e delle caratteristiche dei relativi contesti territoriali di appartenenza.

Articolazione del territorio e disciplina normativa

1. Il territorio comunale è suddiviso in Ambiti di conservazione e di riqualificazione e in Distretti di trasformazione.

Ciascun Ambito è dotato di una disciplina che definisce le funzioni ammesse, principali e complementari, gli interventi sul patrimonio edilizio esistente, gli interventi di sostituzione edilizia e di nuova costruzione, gli interventi di sistemazione degli spazi liberi e quelli consentiti sulla viabilità pubblica e relativi accessori.

Sono definite per ogni Ambito le norme progettuali di livello puntuale del PUC, che costituiscono espressamente disciplina paesistica.

Sono inoltre indicati nella cartografia di PUC perimetri che individuano aree, infrastrutture o immobili soggetti a discipline specifiche.

2. Per tutto il territorio comunale nella cartografia di livello paesaggistico puntuale del PUC, sono individuate la Struttura Urbana Qualificata (SUQ), le componenti del paesaggio di rilevante valore, gli archi costieri, i nuclei storici, le emergenze paesaggistiche e i sistemi di paesaggio,

che possono anche avere disciplina paesistica specifica.


3. Per l'intero territorio comunale il PUC contiene prescrizioni relative agli aspetti geologici, geomorfologici, idrogeologici e geotecnici, indicati nelle cartografie relative alla "zonizzazione geologica del territorio", ai "vincoli geomorfologici ed idraulici" e nelle relative Norme Geologiche.

4. Tabella di relazione D.M. 02.04.68 n. 1444 / PUC


In attuazione delle disposizioni di cui all'art. 27 della L.R. 36/1997 e ss.mm.ii. (Struttura del Piano), è definita la seguente correlazione tra le zone omogenee, di cui all'art. 2 del D.M. 2 aprile 1968, n. 1444, e gli Ambiti di conservazione e riqualificazione individuati dal Piano ai sensi dell'art. 28 della L.R. 36/1997:

D.M. 2.4.68	AMBITI PUC	SIGLA
A	Ambito di conservazione del territorio di valore paesaggistico e panoramico	AC-VP
	Ambito di conservazione del verde urbano strutturato	AC-VU
	Ambito di conservazione del Centro Storico Urbano	AC-CS
	Ambito di conservazione dell'impianto urbano storico	AC-US
	Ambito di Conservazione della via Antica Romana	AC-AR
	Ambito complesso per la valorizzazione del litorale	ACO-L
B	Ambito di conservazione dell'impianto urbanistico	AC-IU
	Ambito di riqualificazione urbanistica - residenziale	AR-UR
D	Ambito di riqualificazione urbanistica produttivo-urbano	AR-PU
	Ambito di riqualificazione urbanistica produttivo-industriale	AR-PI
E	Ambito di conservazione del territorio non insediato	AC-NI
	Ambito di riqualificazione del territorio di presidio ambientale	AR-PR
	Ambito di riqualificazione delle aree di produzione agricola	AR-PA
F	Sistema delle infrastrutture e dei servizi	SIS

Livello 2, Urbano di Città

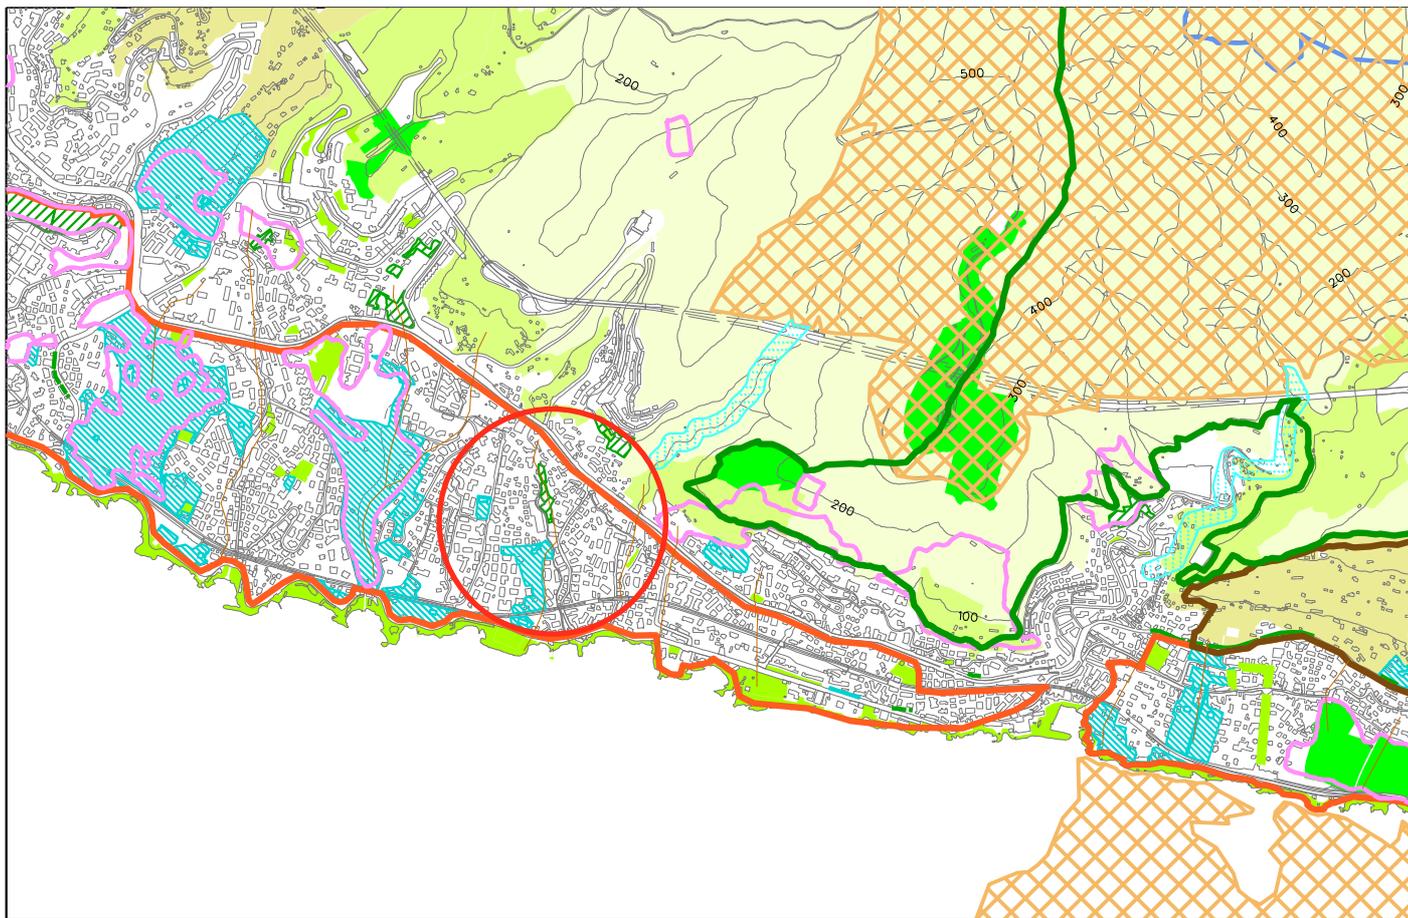


Stralcio P.U.C. vigente - Tavola 2.1 - Sistema del Verde (tavola a corredo)

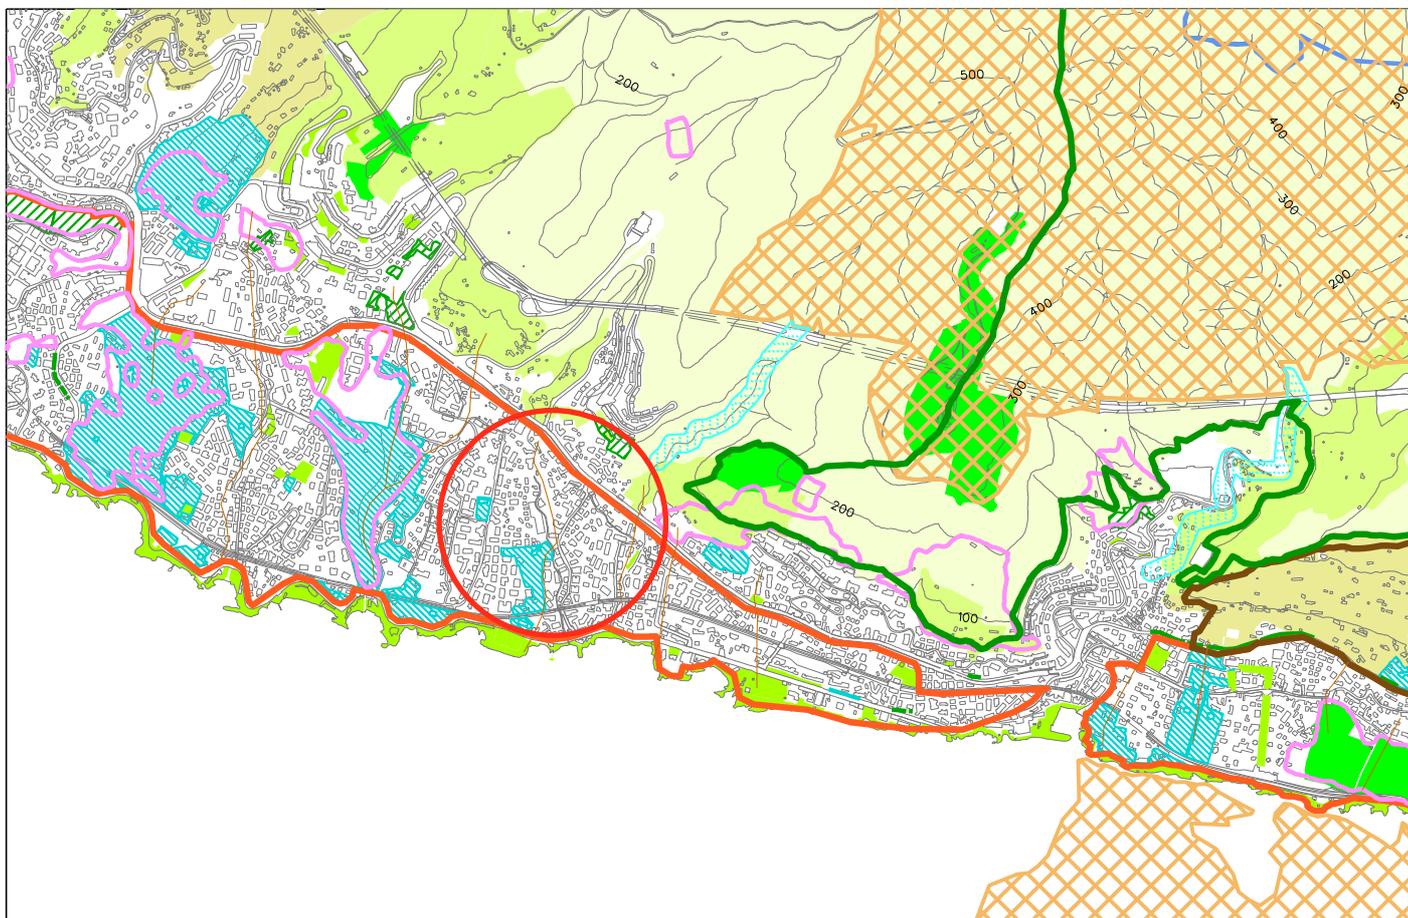


Stralcio P.U.C. modificato - Tavola 2.1 - Sistema del Verde (tavola a corredo)

scala 1 : 25.000

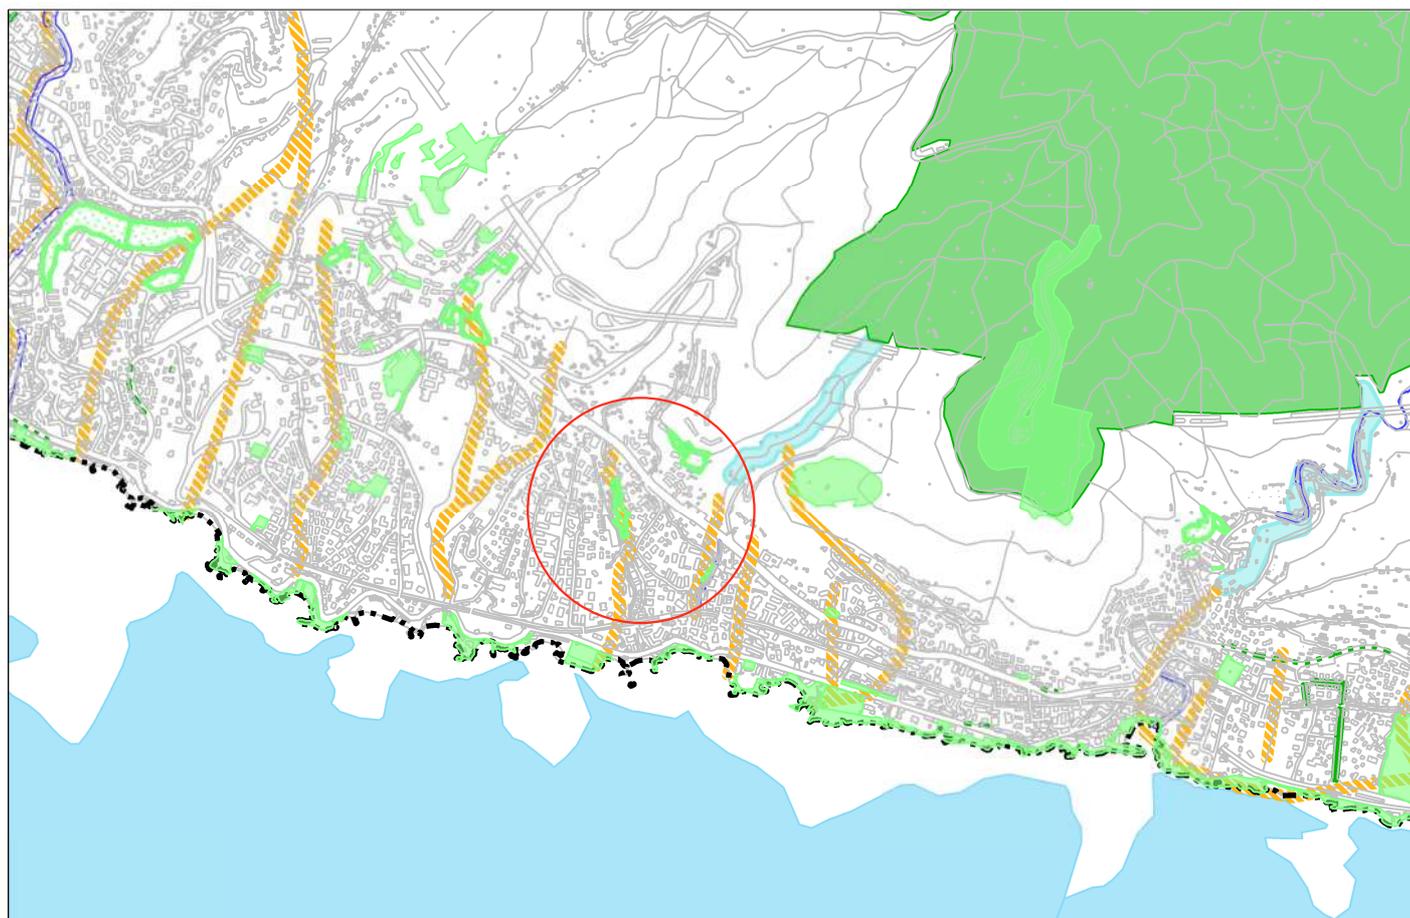


Stralcio P.U.C. vigente - Tavola 2.3 - Carta della Biodiversità

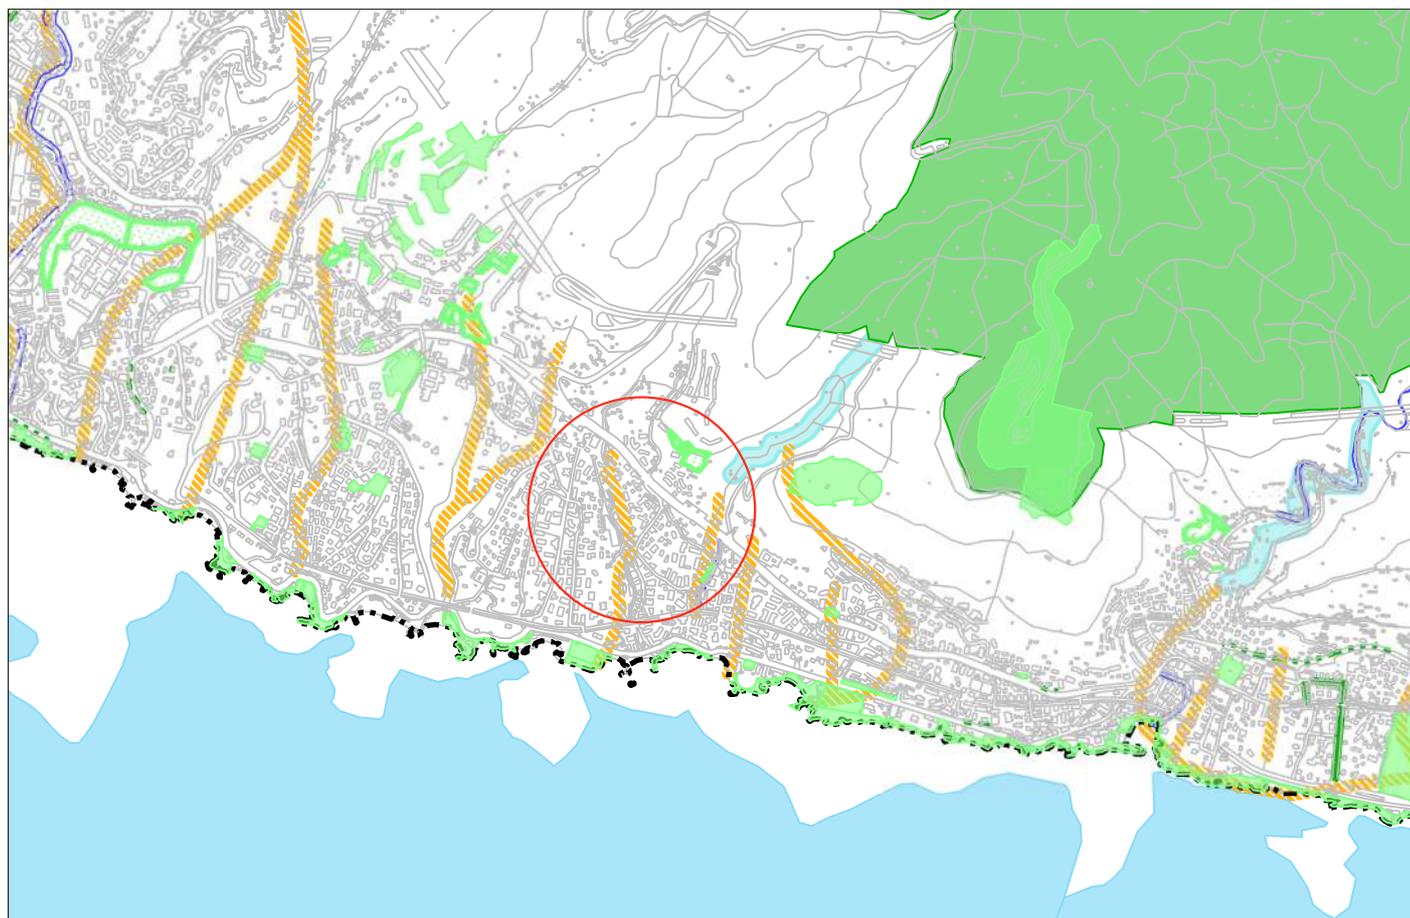


Stralcio P.U.C. modificato - Tavola 2.3 - Carta della Biodiversità

Livello 2, Urbano di Città

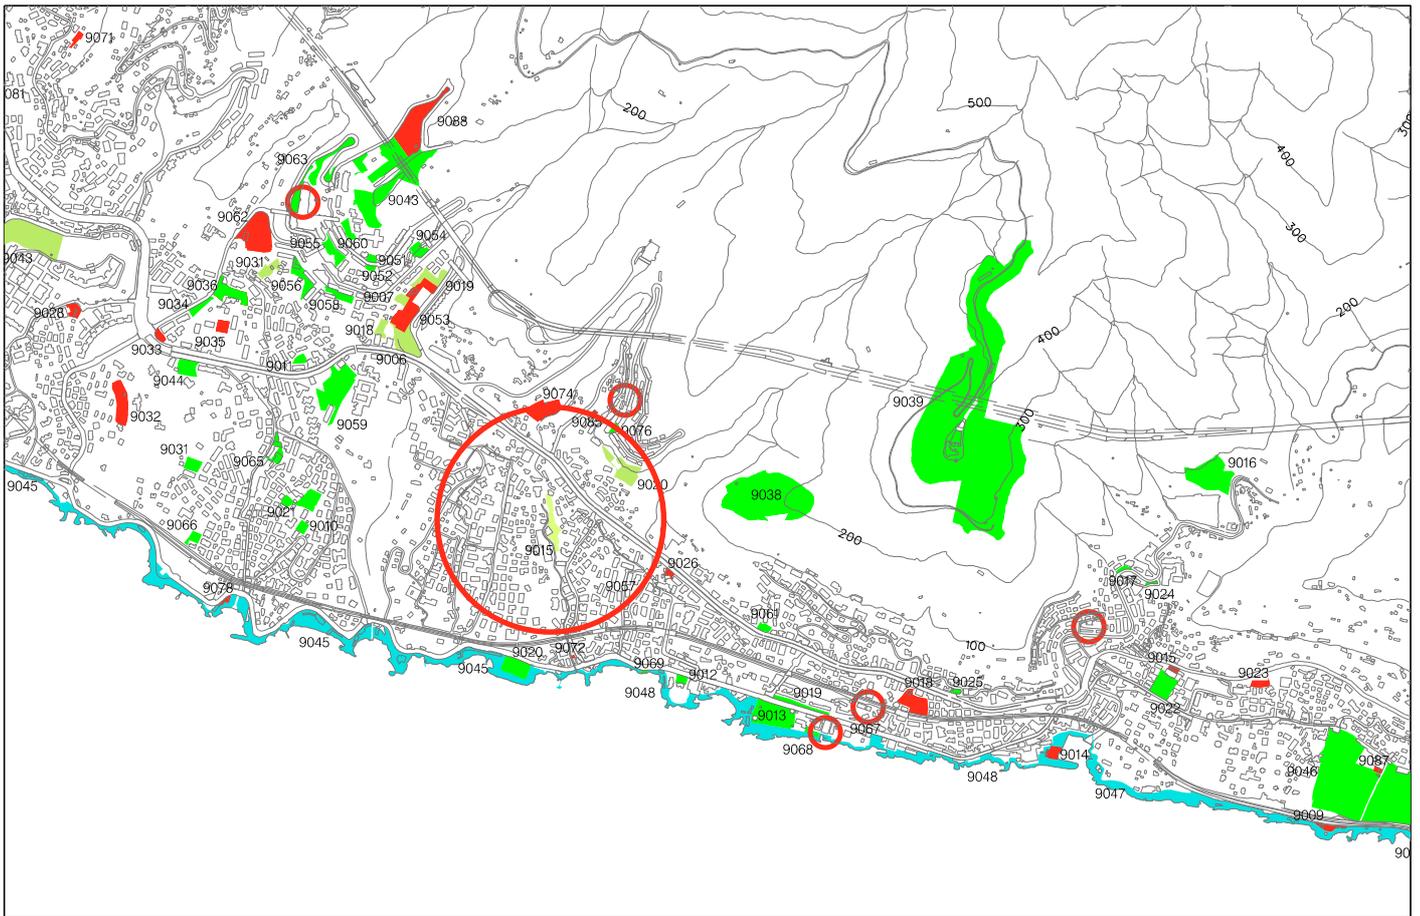

Stralcio P.U.C. vigente - Tavola 2.10 - Sistema Sport e Tempo libero (tavola a corrido)

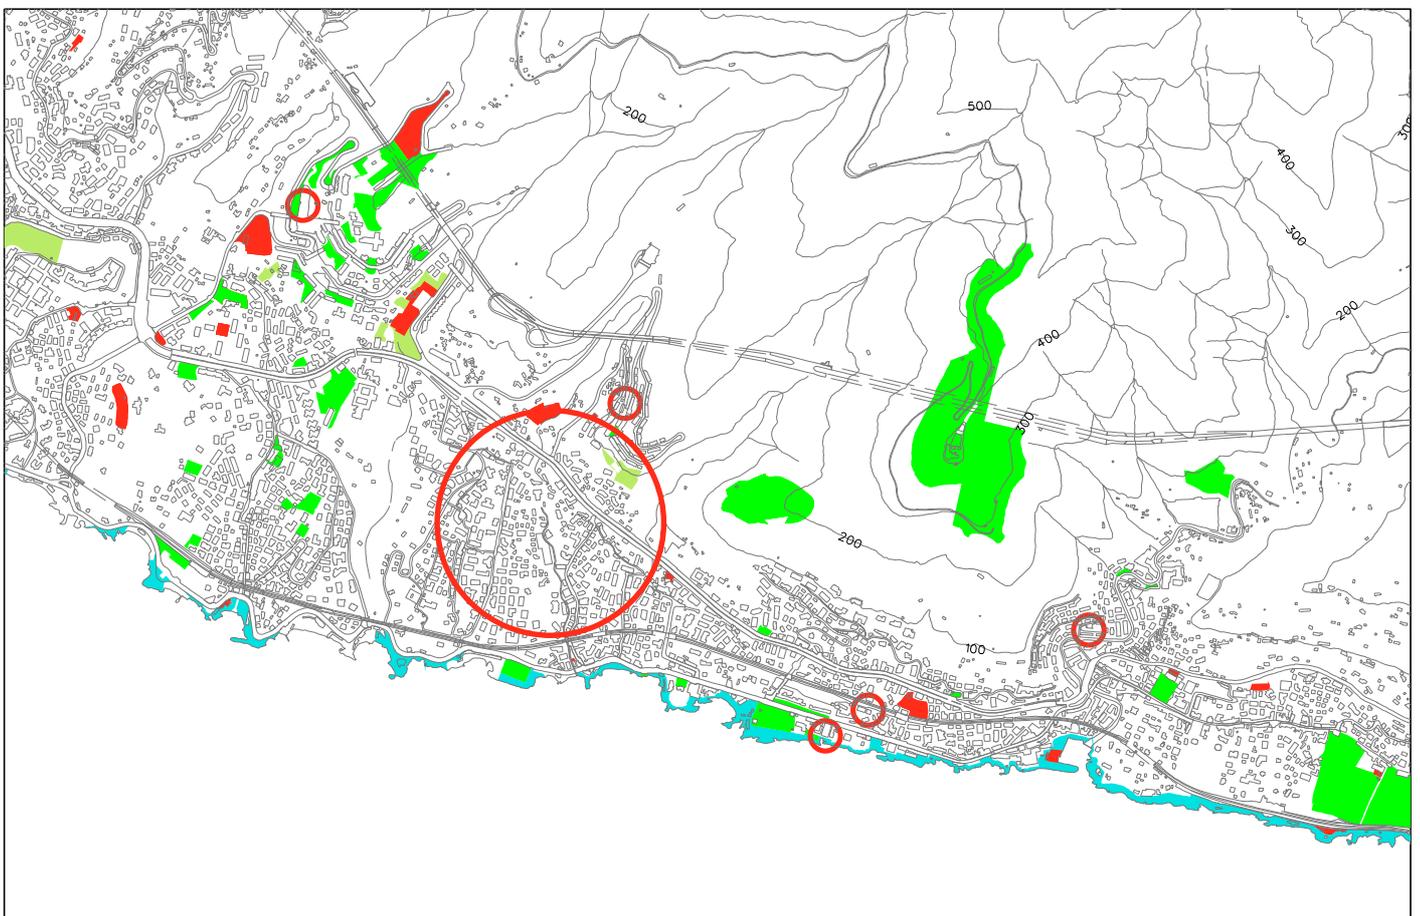

Stralcio P.U.C. modificato - Tavola 2.10 - Sistema Sport e Tempo libero (tavola a corrido)

scala 1 : 25.000



COMUNE DI GENOVA

DIREZIONE STAZIONE UNICA APPALTANTE E SERVIZI GENERALI

UFFICIO PROTOCOLLO GENERALE

PROT 382537

Genova, 05/11/2019

Alla c.a. Arch. Laura Petacchi e arch. Maurizio Sinigaglia

Direzione Urbanistica
Via Di Francia 1

S E D E

OGGETTO: Attestazione di presentazione osservazioni in merito all'avviso di pubblicazione concernente:
DCC n. 68/2019 "Adozioni di aggiornamento al PUC, ai sensi della disciplina del medesimo PUC relativa ai servizi pubblici (SIS-S), art. SIS-S-2, per la ridefinizione della disciplina urbanistica dei terreni collocati nei pressi di via Giuseppe Majorana, a Genova – Municipio IX Levante"

In risposta al Rende Noto P.G. n. 325585 del 23/09/2019, si dichiara che nel periodo dal 02/10/2019 al 04/11/2019, non sono pervenute, all'ufficio Protocollo Generale, Osservazioni relative all'avviso di pubblicazione indicato in oggetto.

Il Responsabile Servizi Generali
Ivana Petreti