


- Servizi di istruzione esistenti
- Servizi di istruzione previsti
- Servizi di interesse comune esistenti
- Servizi di interesse comune previsti
- Cimiteri
- Servizi di verde pubblico, gioco, sport e spazi pubblici attrezzati esistenti
- Servizi di verde pubblico, gioco, sport e spazi pubblici attrezzati previsti
- Parco naturale regionale del Beigua
- Parcheggi esistenti
- Parcheggi previsti
- Sistema speciale di smaltimento dei rifiuti
- Previsioni iniziative in itinere
- Parcheggi con servizi in copertura
Il numero superiore indica il servizio posto in copertura
Il parcheggio è indicato dal numero inferiore
- Servizi a livello di quartiere
- Servizi a livello territoriale
- Servizi privati non computati
- Rete di completamento dei viali
- Rete dei piccoli progetti
- Confine Ex Circostrizione
- Limite di centro abitato
- Confine di Comune

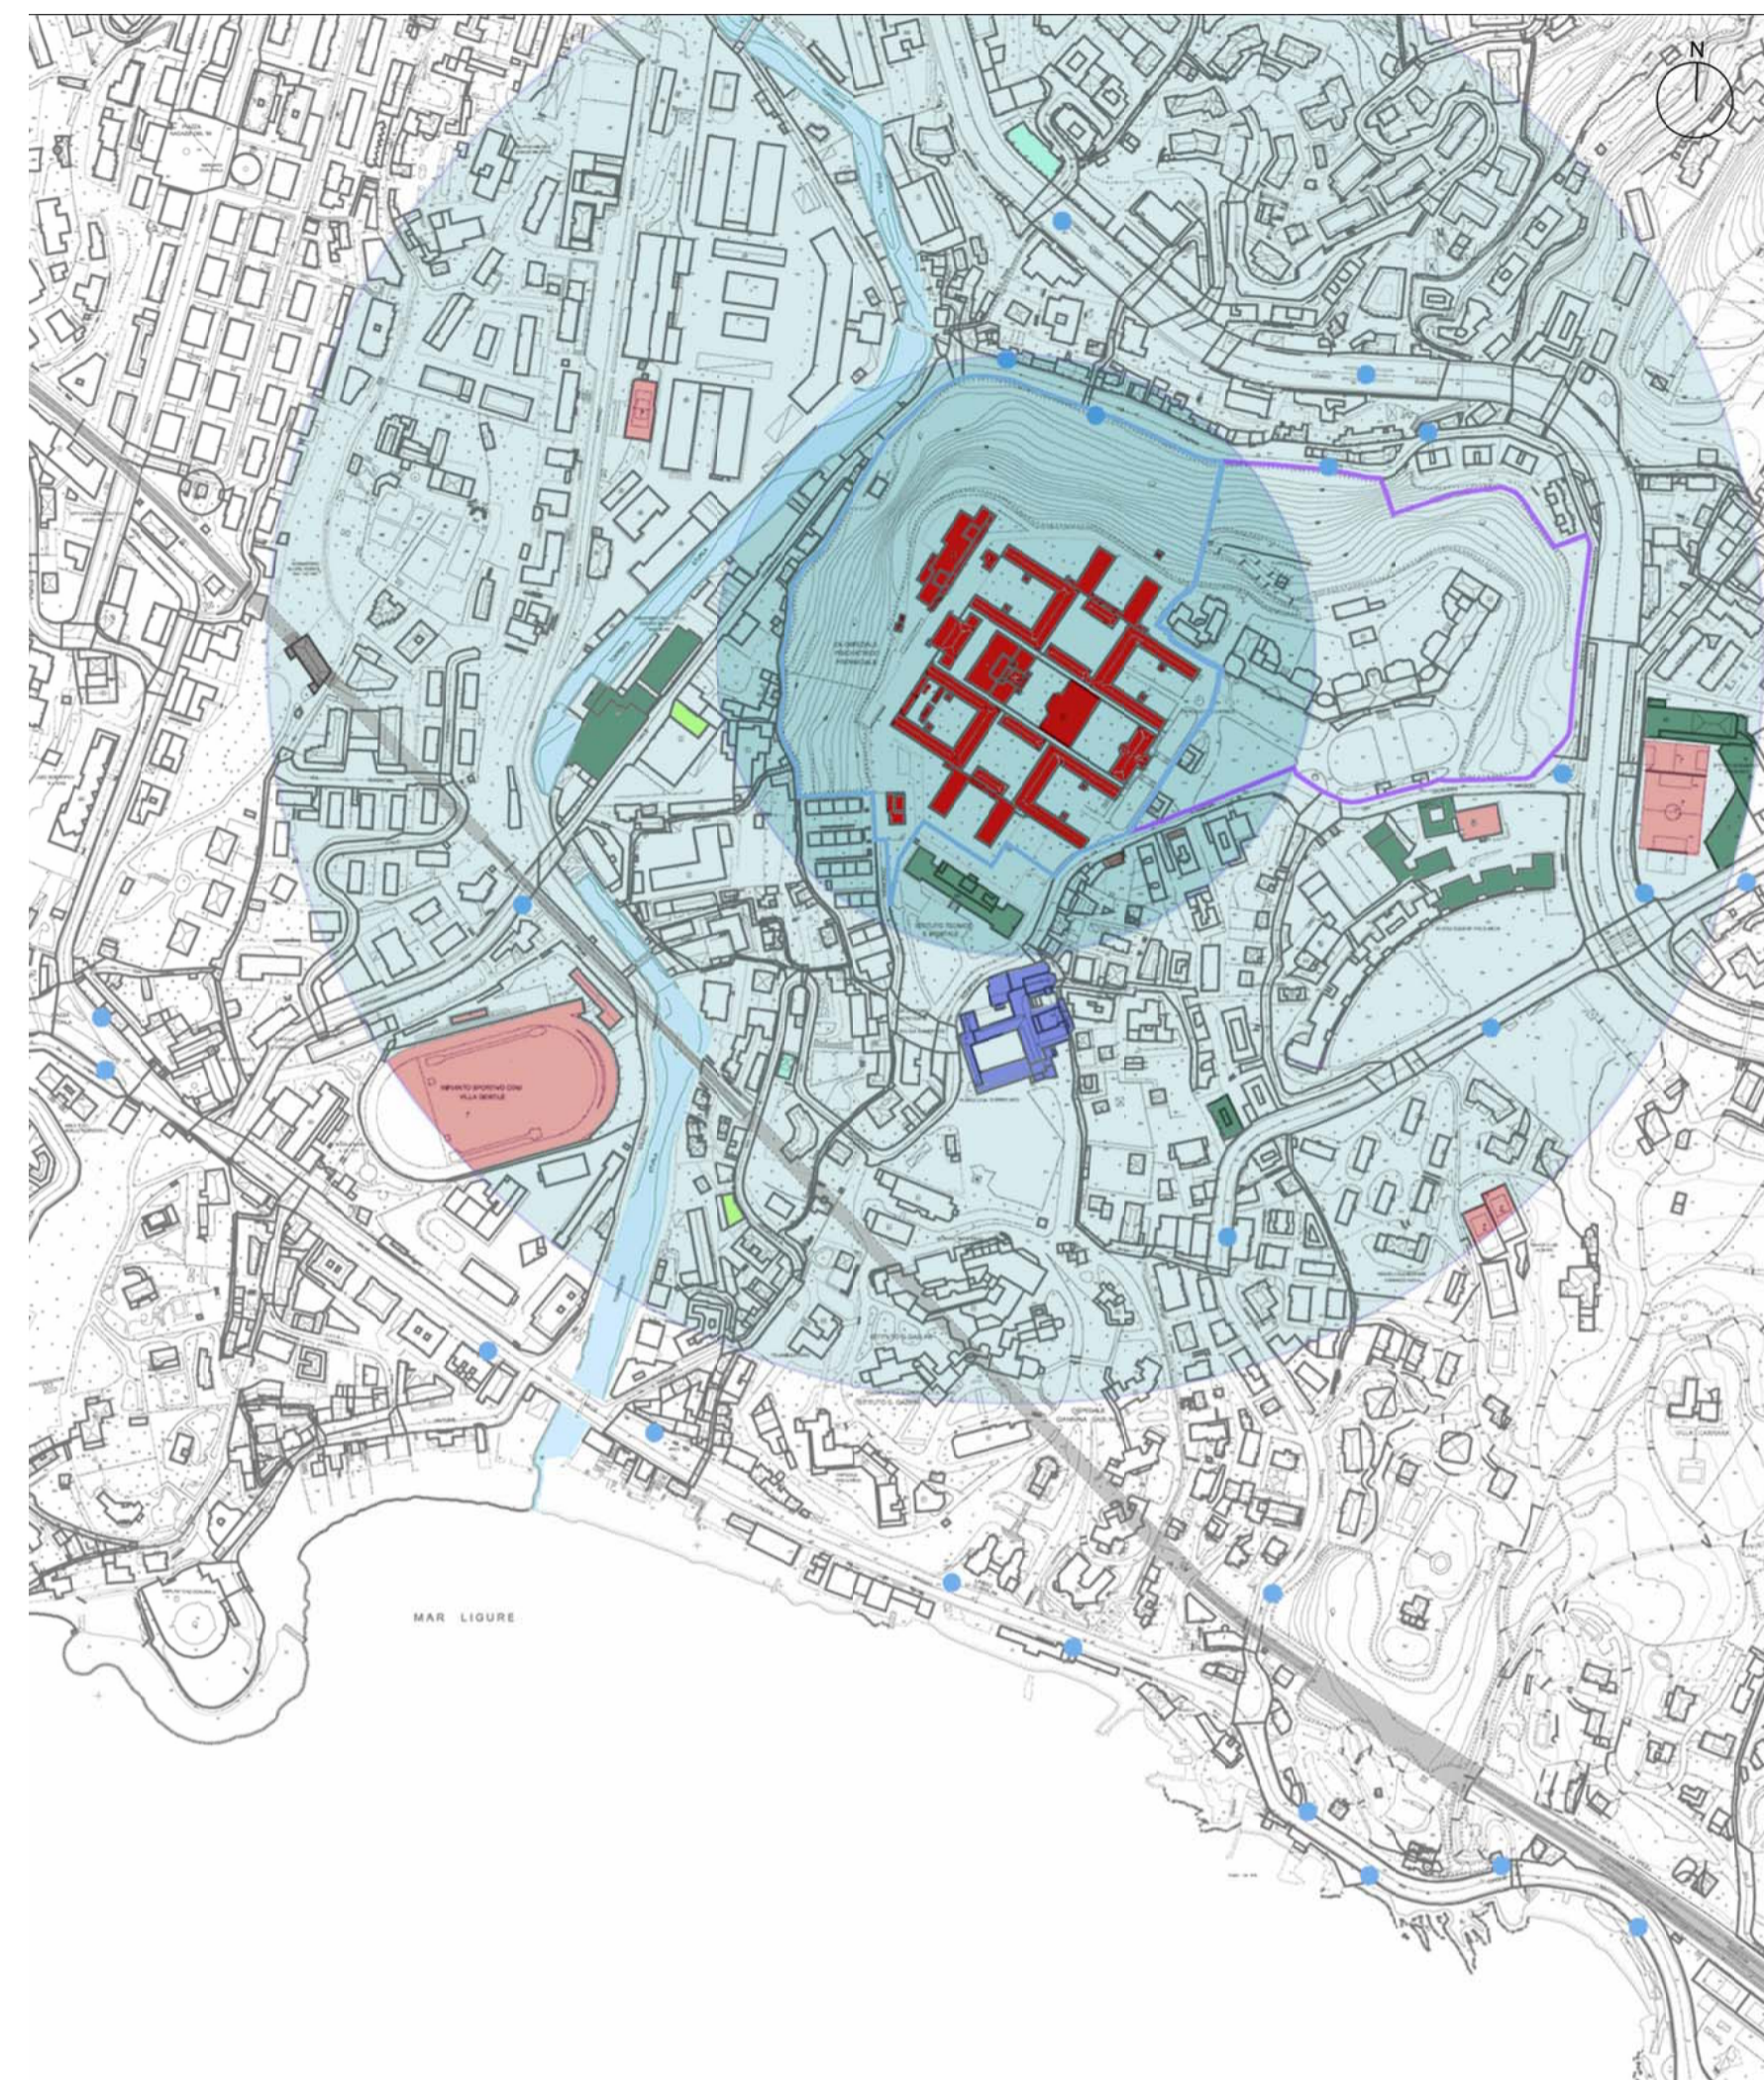

- A.R.T.E. Genova / A.S.L. 3 Genovese
- C.D.P. Immobiliare
- 500 mt
- 200 mt
- Fermate trasporto pubblico
- Immobili
- Spazi pubblici per il gioco
- Istituti scolastici
- Farmacie
- Chiese
- Ufficio postale o ufficio comunale
- Strutture sportive
- Stazione ferroviaria

NOTE GENERALI:

- Le quote altimetriche sono espresse in metri e riferite al livello del mare.
- Tutte le dimensioni sono espresse in centimetri.
- Le informazioni riportate sulla presente tavola sono di carattere architettonico; per l'esatta definizione delle componenti ingegneristiche strutturali ed impiantistiche occorre fare riferimento alle tavole dei progetti specialistici, ai quali si rimanda integralmente. In caso di difformità tra gli elaborati, il contrasto sarà risolto dal progettista architettonico responsabile del presente elaborato.
- I presenti elaborati sono basati sui rilievi messi a disposizione da A.R.T.E.

PROGETTO:

COMUNE DI GENOVA

**PIANO URBANISTICO OPERATIVO
EX OSPEDALE PSICHIATRICO DI QUARTO
VIA G. MAGGIO**

COMMITTENTE:

A.R.T.E.
Azienda Regionale Territoriale per l'Edilizia
della Provincia di Genova
Via Bernardo Castello, 3
16121 Genova

ASL 3 GENOVESE
Azienda Sanitaria 3 Genovese
Via Bertani, 4
16125 Genova

ARCHITETTURA:



OBR
Open Building Research S.r.l.
Via Ciovasso, 4
20121 Milano

RESPONSABILI: Arch. Paolo Brescia e Arch. Tommaso Principi

T +39 02 84 26 82 00
F +39 02 84 26 82 50
E info@obr.eu

COORDINATORE: Arch. Andrea Casetto

URBANISTICA:




ATELIER DI ARCHITETTURA
Atelier di architettura
Via Guala, 2
16158 Genova

RESPONSABILE: Arch. Renzo Truffelli

T +39 010 61 21 601
F +39 010 61 20 350
E info@atelierdiarchitettura.eu

INGEGNERIA:



P&M
Planning & Management S.r.l.
Via Corsica, 2/15
16128 Genova

RESPONSABILE: Ing. Michele Sansò

T +39 010 58 81 49
F +39 010 59 44 22
E info@pmingegneria.it

TITOLO ELABORATO:

**Analisi stato di fatto
Servizi di zona**

CODICE PROGETTO	LIVELLO PROGETTAZIONE	DISCIPLINA	QUADRANTE	NUMERO ELABORATO	REVISIONE
099	PP	A	-	B02	-

NOME FILE	SCALA	EMESSO DA	DATA PRIMA EMISSIONE	REDATTO	CONTROLLATO	APPROVATO
099_PP_A_B02.dwg	1:5000	OBR	21-12-2016	A. Branchi	A. Casetto	P. Brescia

REVISIONI:

NUMERO REVISIONE	DATA REVISIONE	OGGETTO REVISIONE	REDATTO	CONTROLLATO	APPROVATO