






S.A. ESISTENTE DI EDIFICI INCONGRUI PER LA QUALE E' PREVISTA DEMOLIZIONE E SOSTITUZIONE EDILIZIA NELL'AMBITO DEL P.U.O. 3852,0 mq

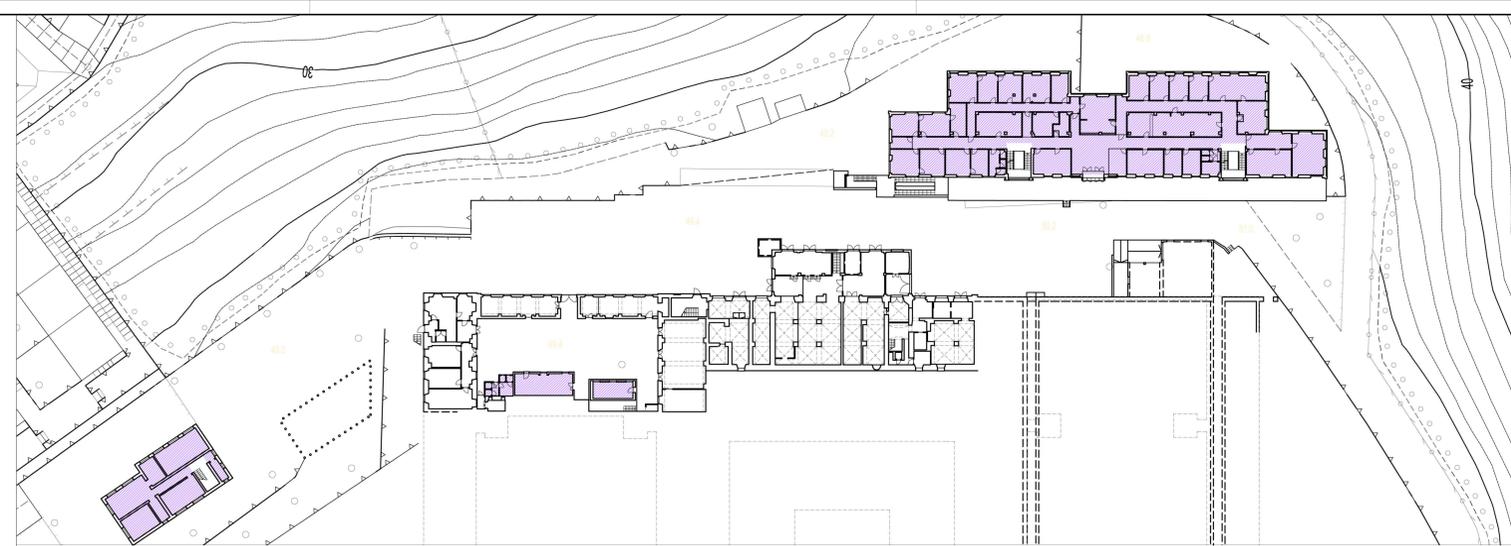


PIANTA LIVELLO + 50.00

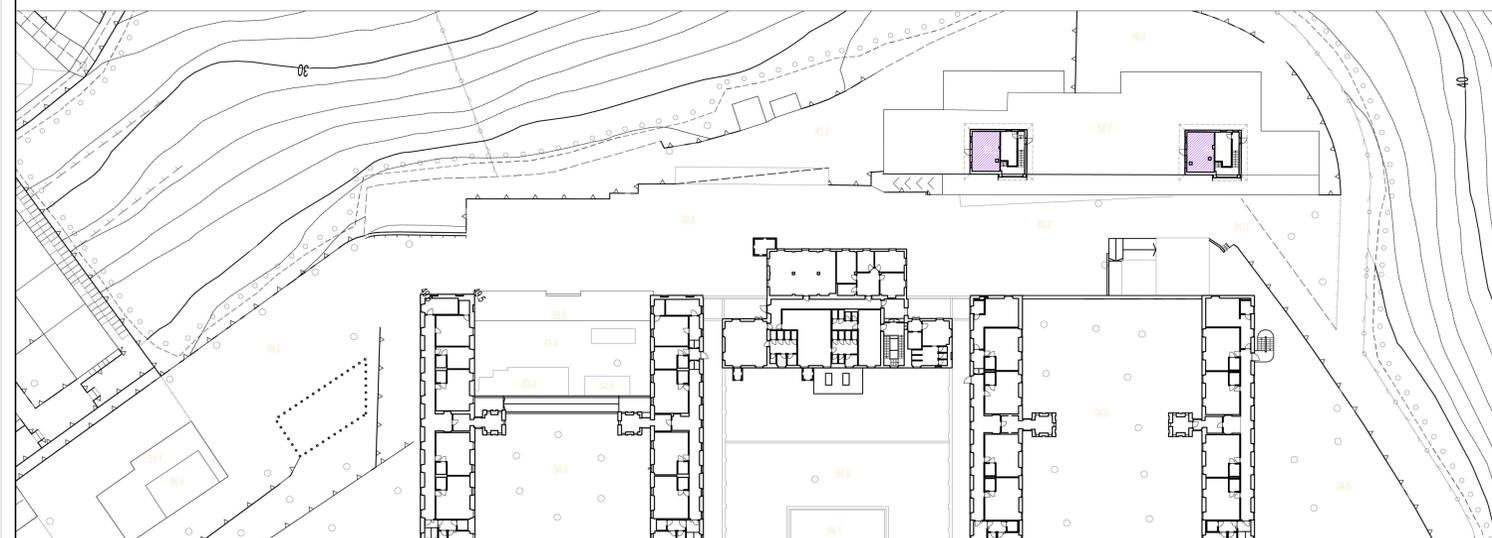


PIANTA LIVELLO + 58.60

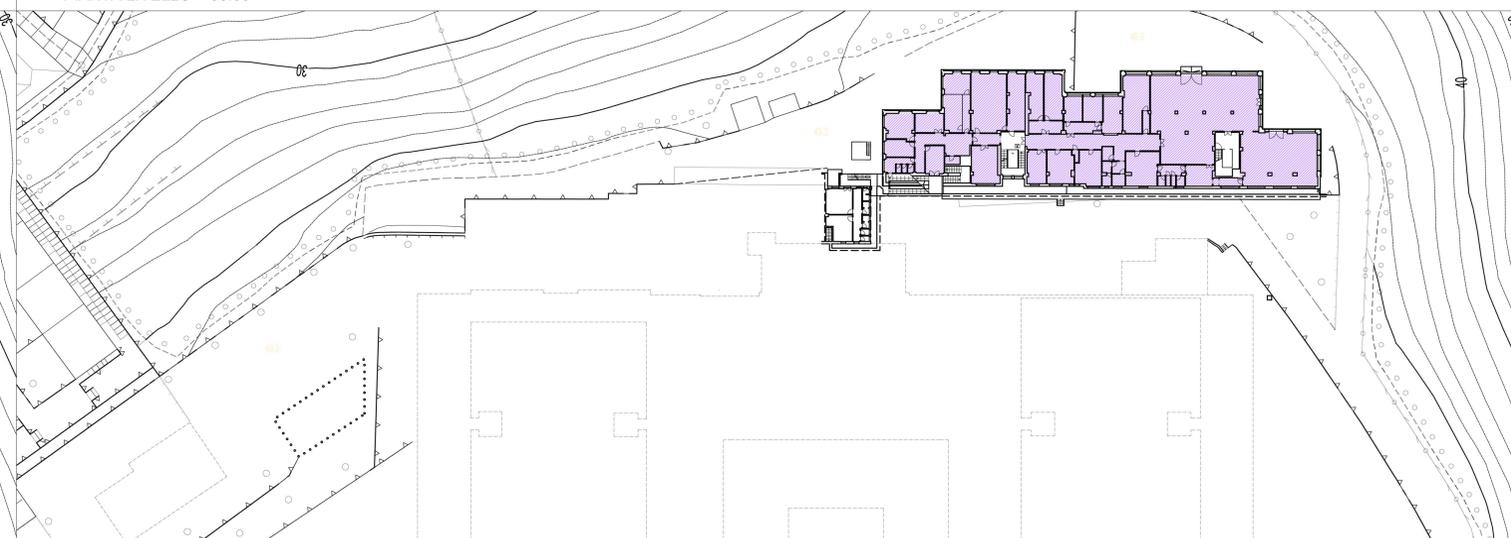

PIANTA LIVELLO + 46.90

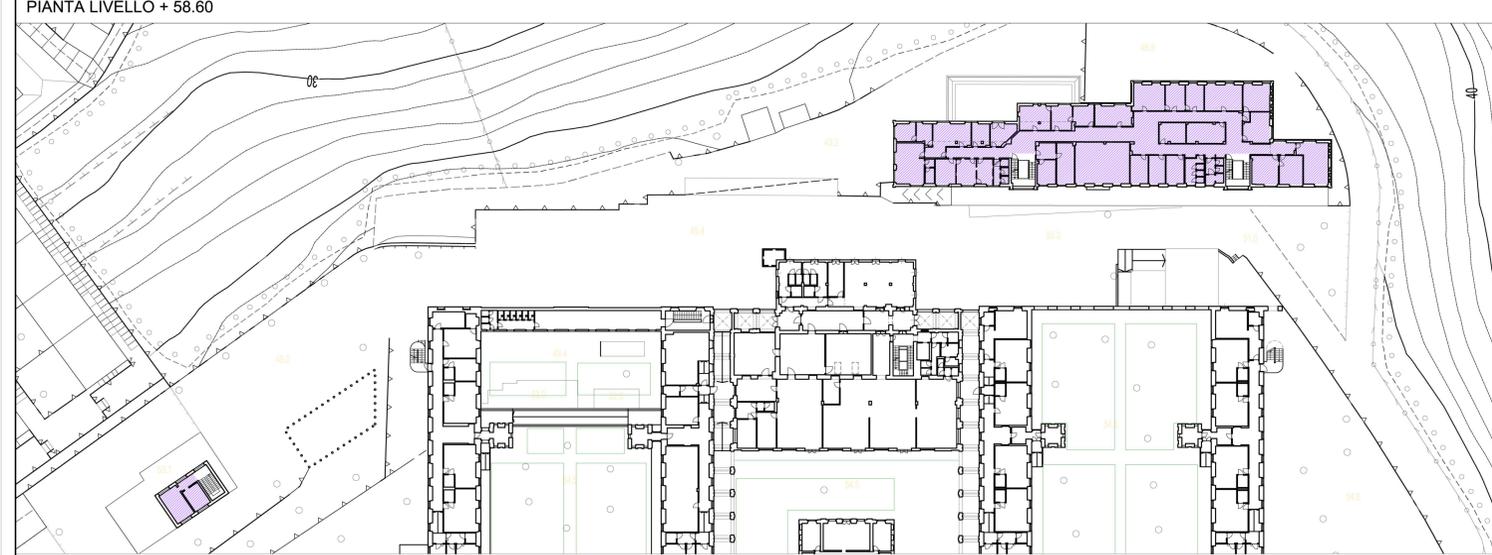

PIANTA LIVELLO + 54.50

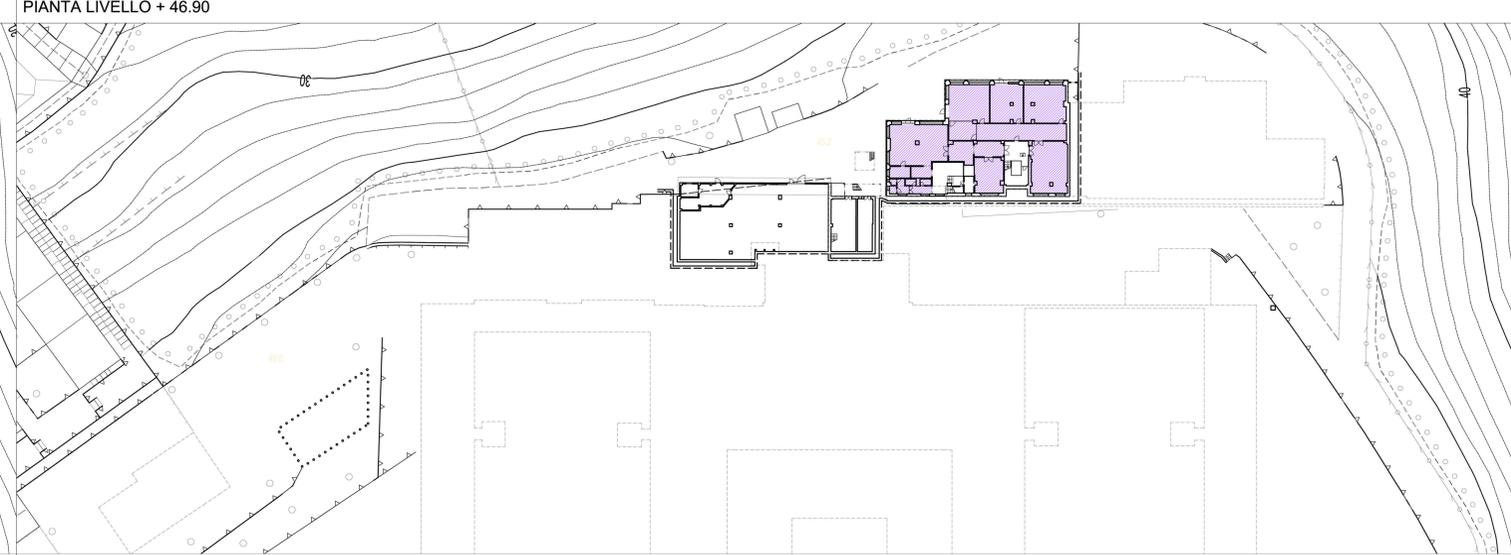

PIANTA LIVELLO + 43.20

PROGETTO:
COMUNE DI GENOVA
PIANO URBANISTICO OPERATIVO
EX OSPEDALE PSICHIATRICO DI QUARTO
VIA G. MAGGIO

COMMITTENTE:
A.R.T.E.
 Azienda Regionale Territoriale per l'Edilizia della Provincia di Genova
 Via Emanuele Casaleto, 3
 16121 Genova
ASL 3 GENOVESE
 Azienda Sanitaria 3 Genovese
 Via Bertani, 4
 16125 Genova

ARCHITETTURA:

OBR
 Open Building Research S.r.l.
 Via Cuvasso, 4
 20121 Milano
 RESPONSABILE: Arch. Paolo Brescia e Arch. Tommaso Pinotti
 T +39 02 84 26 82 00
 F +39 02 84 26 82 50
 E info@obr.eu
 COORDINATORE: Arch. Andrea Casati

URBANISTICA:

ATELIER DI ARCHITETTURA
 Atelier di architettura
 Via Guella, 2
 16126 Genova
 RESPONSABILE: Arch. Rocco Truffelli
 T +39 010 61 21 601
 F +39 010 61 20 350
 E info@atelierdiarchitettura.eu

INGEGNERIA:

P&M
 Planning & Management S.r.l.
 Via Corsica, 2115
 16126 Genova
 RESPONSABILE: Ing. Michela Sansò
 T +39 010 58 81 49
 F +39 010 59 44 22
 E info@pmingegneria.it

TITOLO ELABORATO:
 Analisi stato di fatto
 S.A. edifici di cui è prevista la demolizione

CODICE PROGETTO	LIVELLO PROGETTAZIONE	DISCIPLINA	QUADRANTE	NUMERO ELABORATO	REVISIONE	
099	PP	A	-	B14	-	
FILE	SCALA	DESSO DA	DATA PRIMA DESSIONE	REDAITTO	CONTROLLATO	APPROVATO
099_PP_A_B14.dwg	1:500	ATELIER	21-12-2016			R. Truffelli
REVISIONI:	NUMERO REVISIONE	DATA REVISIONE	OSSERVAZIONI	REDAITTO	CONTROLLATO	APPROVATO