


LEGENDA

Simbolo	Descrizione
	Corpo illuminante esistente a singolo braccio
	Quadro elettrico illuminazione pubblica esistente
	Linea illuminazione pubblica esistente interrata
	Linea illuminazione pubblica esistente aerea
	Cabina elettrica arrivo energia a 1500 W
	Cabina elettrica riduzione e distribuzione
	Centralino telefonico

NOTE GENERALI

- IL DISEGNO HA VALENZA UNICAMENTE IMPIANTISTICA E NON ARCHITETTONICA

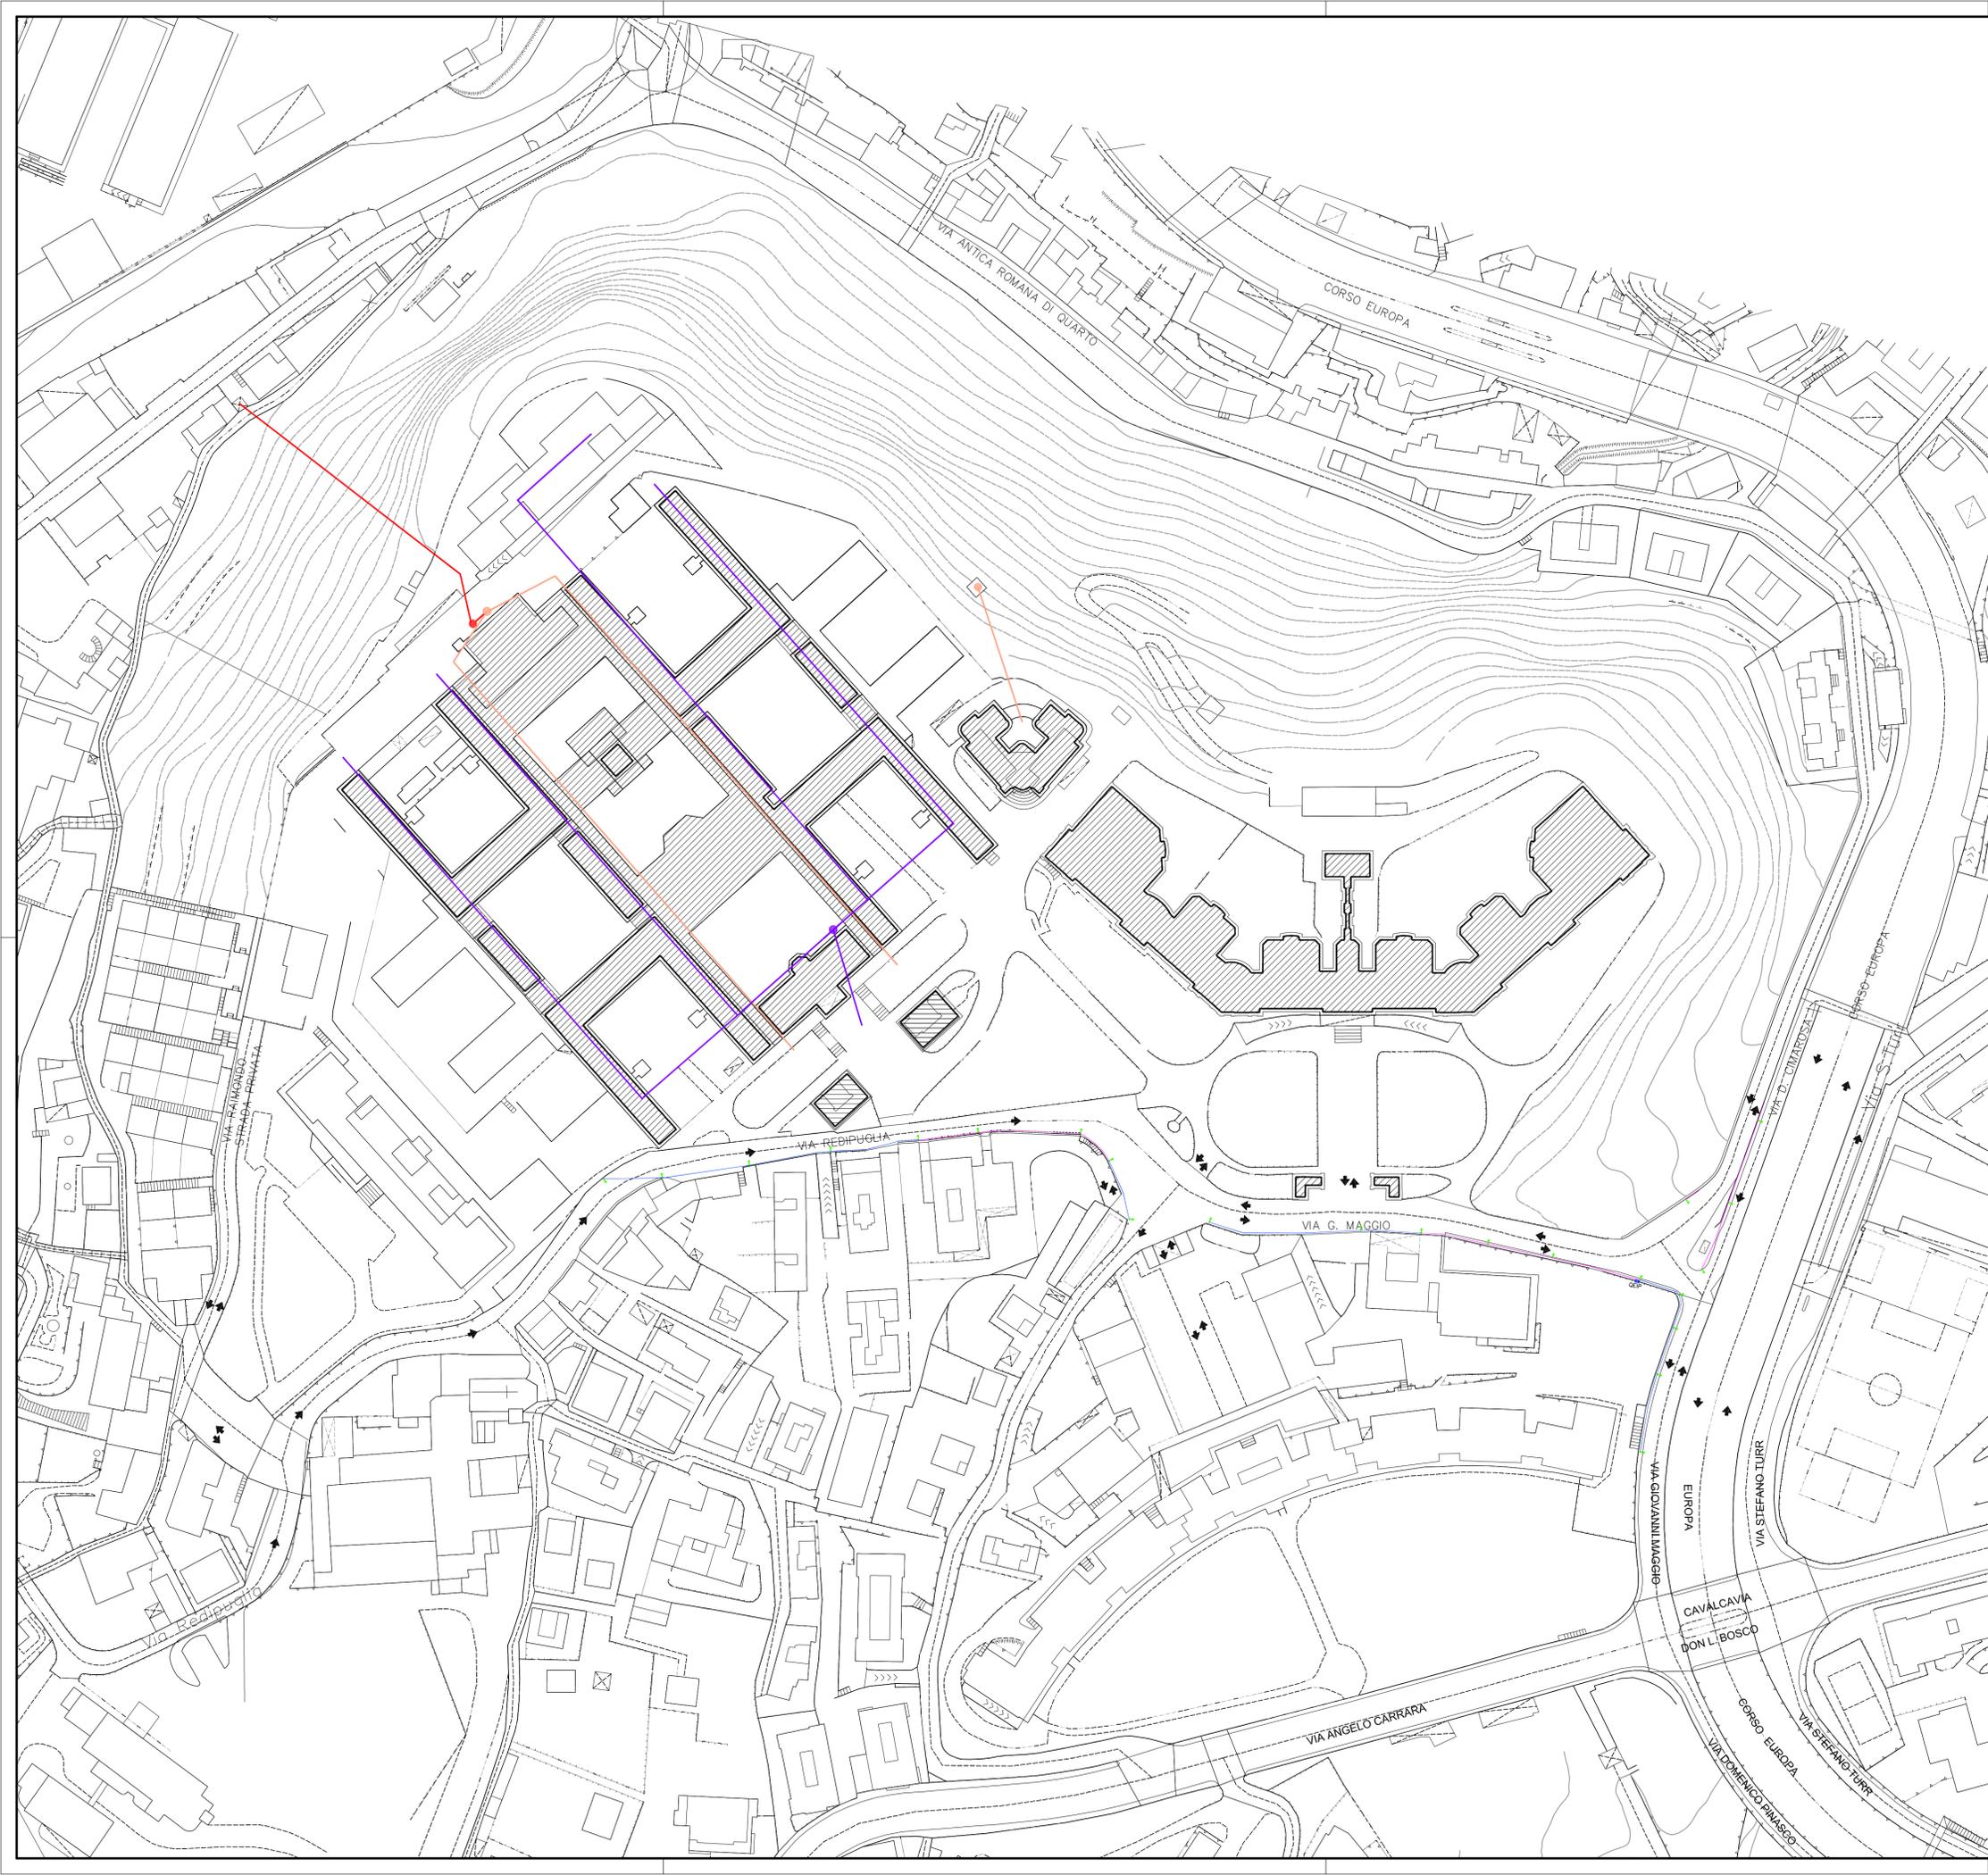

PROGETTO:		COMUNE DI GENOVA				
		PIANO URBANISTICO OPERATIVO EX OSPEDALE PSICHIATRICO DI QUARTO VIA G. MAGGIO				
COMMITTENTE:		A.R.T.E. Azienda Regionale Territoriale per l'Edilizia della Provincia di Genova Via Bernardo Castello, 3 16121 Genova		ASL 3 GENOVESE Azienda Sanitaria 3 Genovese Via Bertani, 4 16125 Genova		
ARCHITETTURA:		OBR Open Building Research S.r.l. Via Giovo, 4 20121 Milano		T F E	+39 02 84 26 82 00 +39 02 84 26 82 50 info@obr.eu	
		RESPONSABILI: Arch. Paolo Bresca e Arch. Tommaso Principi		COORDINATORE: Arch. Andrea Casello		
URBANISTICA:		ATELIER DI ARCHITETTURA Atelier di architettura Via Guala, 2 16158 Genova		T F E	+39 010 61 21 601 +39 010 61 20 350 info@atelierdiarchitettura.eu	
		RESPONSABILE: Arch. Renzo Truffelli				
INGEGNERIA:		P&M Planning & Management S.r.l. Via Corsica, 2/15 16128 Genova		T F E	+39 010 58 81 49 +39 010 59 44 22 info@pmingegneria.it	
		RESPONSABILE: Ing. Michele Sansò				
TITOLO ELABORATO:						
PLANIMETRIA GENERALE SOTTOSERVIZI IMPIANTI ELETTRICI E SPECIALI						
Stato di fatto						
CODICE PROGETTO	LEVELLO PROGETTAZIONE	DISCIPLINA	QUADRANTE	NUMERO ELABORATO	REVISIONE	
099	PP	B	-	B15.1	-	
NUMERO FILE	SCALA	ESSESSO DA	DATA PRIMA EMISSIONE	REDATTO	CONTROLLATO	APPROVATO
099_PP_B_B15_1.dwg	-	P&M	21-12-2016	G. Feletti	C. Gemme	M. Sansò
REVISIONI:						
NUMERO REVISIONE	DATA REVISIONE	OGGETTO REVISIONE	REDATTO	CONTROLLATO	APPROVATO	