STATO DI FATTO RETI PUBBLICHE ACQUE BIANCHE – NERE – GAS

Scala 1 : 1000

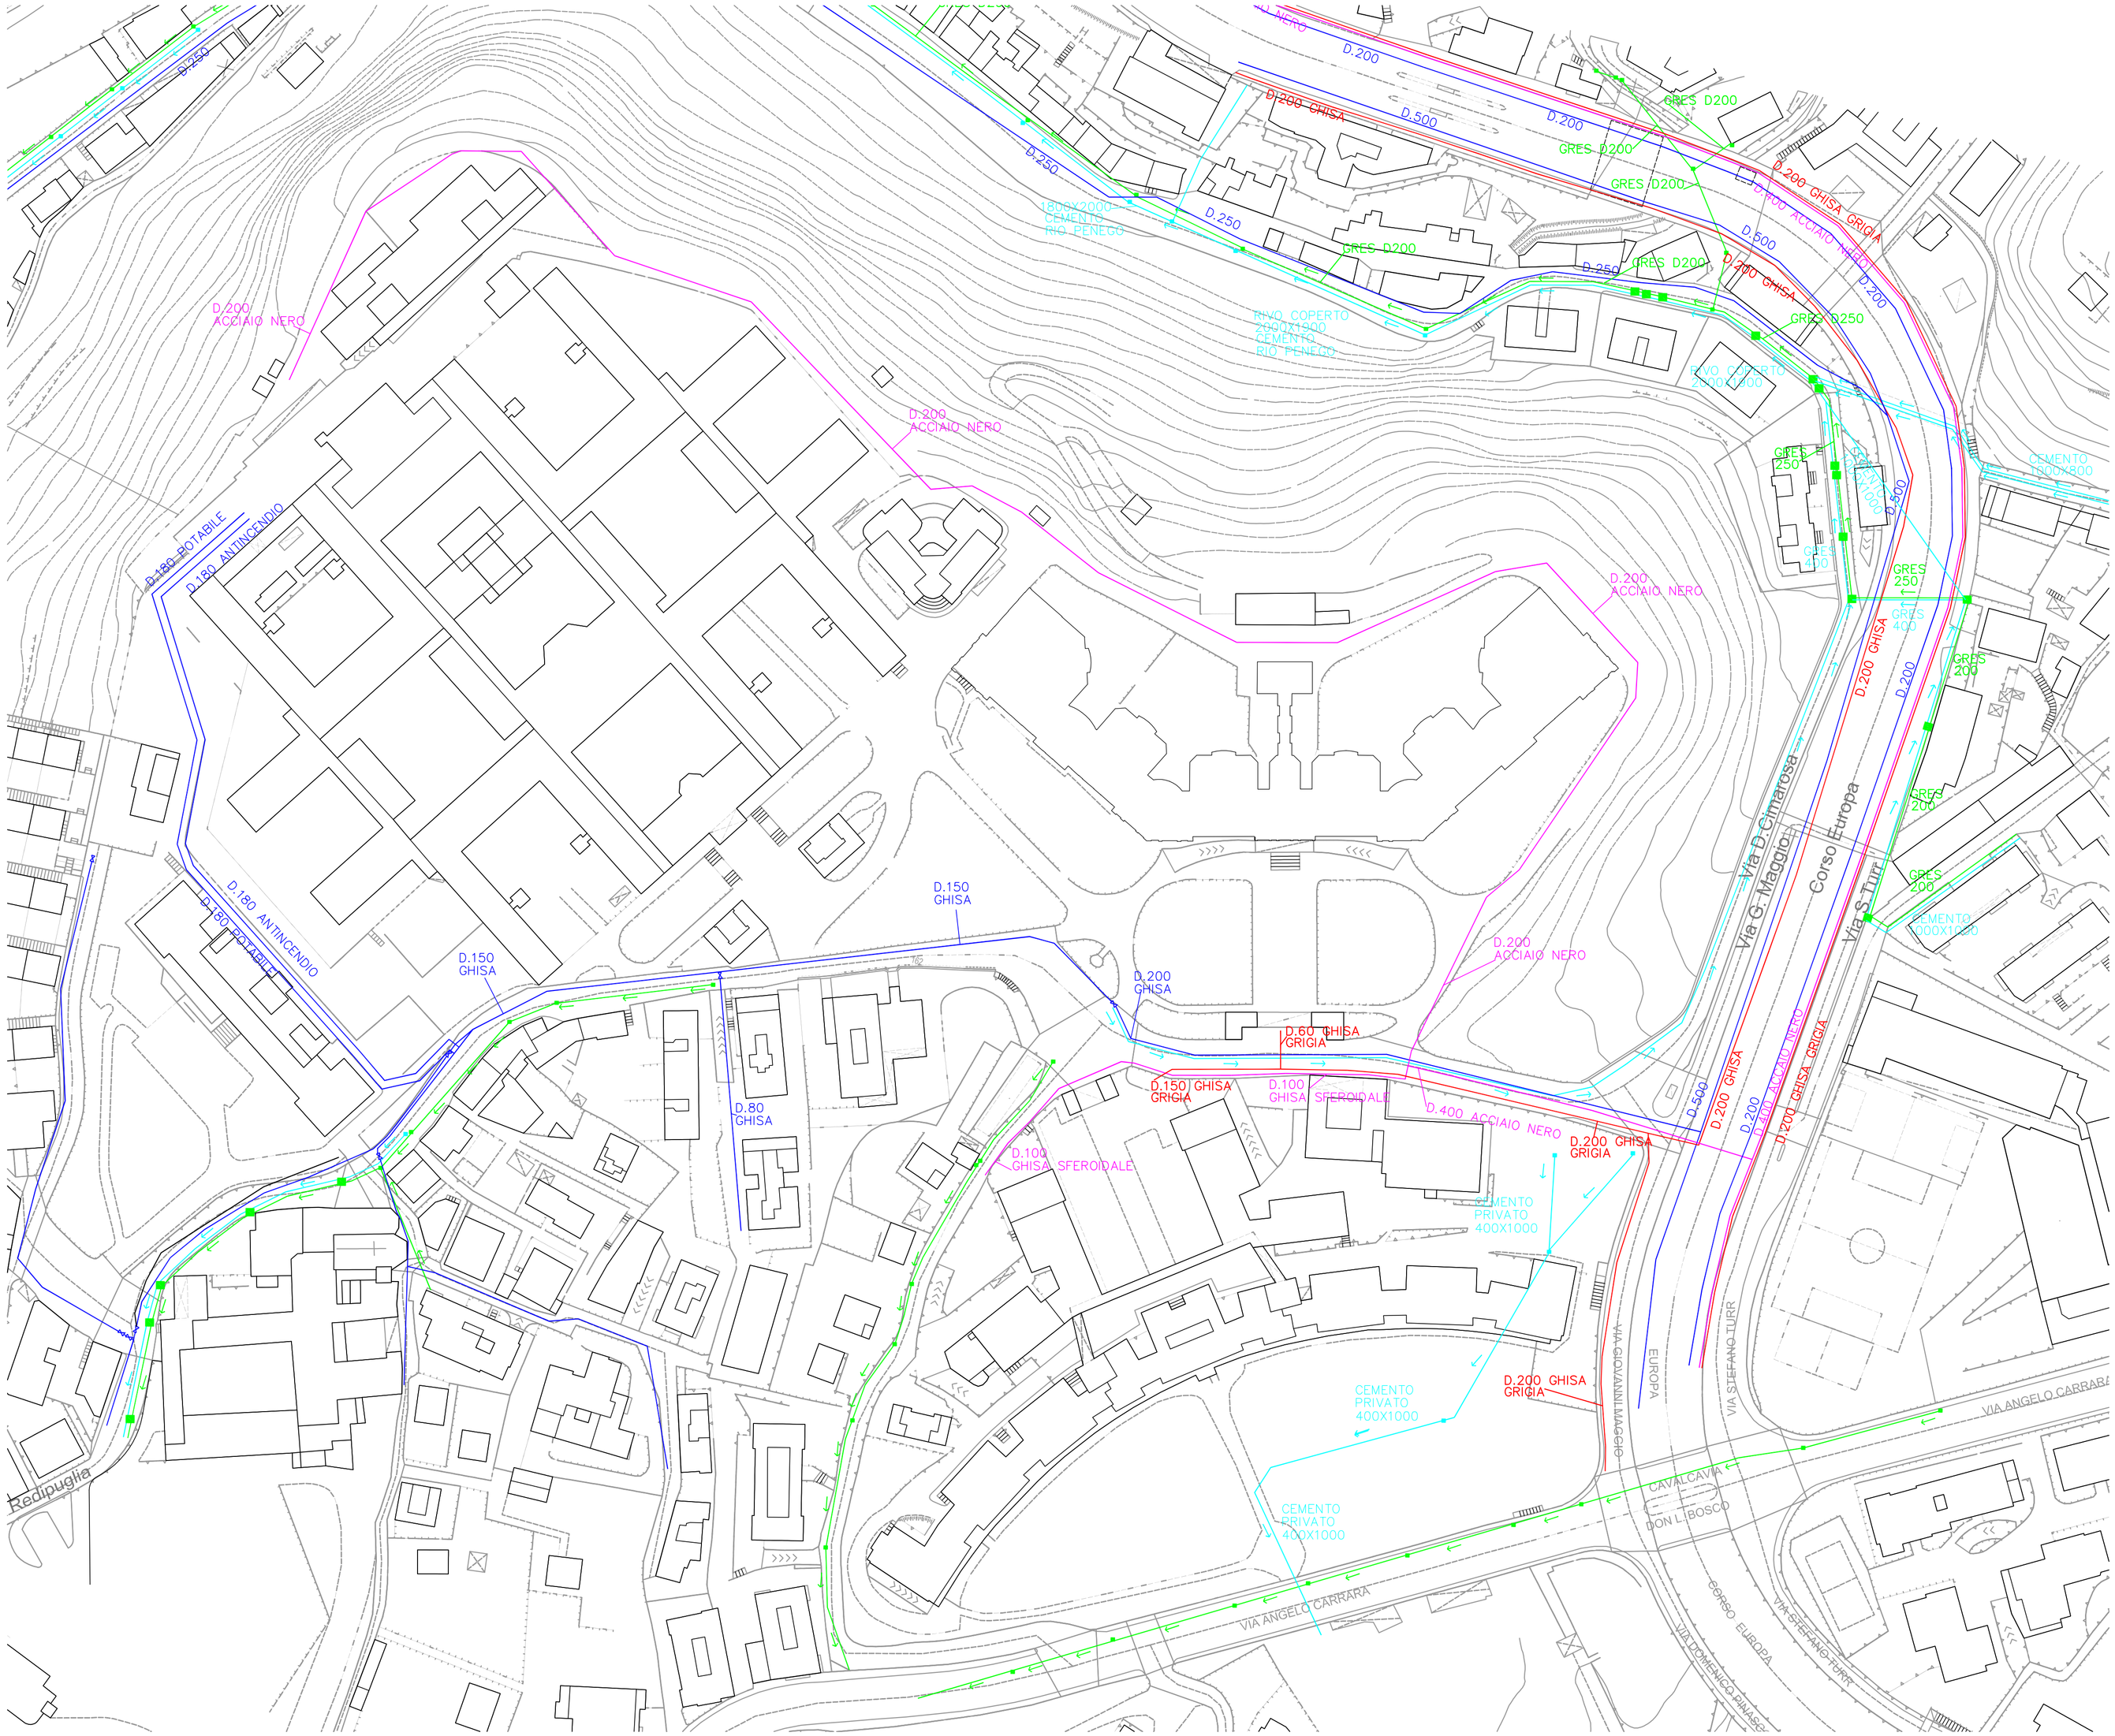

LEGENDA

	Collettore gas media pressione rete pubblica
	Collettore gas bassa pressione rete pubblica
	Collettore scarichi acque bianche rete pubblica
	Collettore scarichi acque nere rete pubblica
	Acquedotto pubblico
	Pozzetti pubblici acque bianche e nere
	Pozzetti pubblici comune acque nere - bianche
	Valvole intercettazione acquedotto

PROGETTO:

COMUNE DI GENOVA

PIANO URBANISTICO OPERATIVO
EX OSPEDALE PSICHIATRICO DI QUARTO
VIA G. MAGGIO

COMMITTENTE:

A.R.T.E.
Azienda Regionale Territoriale per l'Edilizia
della Provincia di Genova
Via Bernardo Castello, 3
16121 Genova

ASL 3 GENOVESE
Azienda Sanitaria 3 Genovese
Via Bertani, 4
16125 Genova

ARCHITETTURA:

OBR
Open Building Research S.r.l.
Via Ciovasso, 4
20121 Milano
T +39 02 84 26 82 00
F +39 02 84 26 82 50
E info@obr.eu

RESPONSABILI: Arch. Paolo Brescia e Arch. Tommaso Principi
COORDINATORE: Arch. Andrea Casetto

URBANISTICA:

ATELIER DI ARCHITETTURA
Atelier di architettura
Via Guala, 2
16158 Genova
T +39 010 61 21 601
F +39 010 61 20 350
E info@atelierdiarchitettura.eu

RESPONSABILE: Arch. Renzo Truffelli

INGEGNERIA:

P&M
Planning & Management S.r.l.
Via Corsica, 2/15
16128 Genova
T +39 010 58 81 49
F +39 010 59 44 22
E info@pmingegneria.it

RESPONSABILE: Ing. Michele Sansò

TITOLO ELABORATO:

PLANIMETRIA GENERALE SOTTOSERVIZI
IMPIANTI FLUIDI
Stato di fatto

CODICE PROGETTO	LIVELLO PROGETTAZIONE	DISCIPLINA	QUADRANTE	NUMERO ELABORATO	REVISIONE
099	PP	B	-	B15.2	-

NOME FILE	SCALA	EMESSO DA	DATA PRIMA EMISSIONE	REDATTO	CONTROLLATO	APPROVATO
099_PP_B_B15_2.dwg	-	P&M	21-12-2016	G. Feletti	C. Gemme	M. Sansò

REVISIONI:

NUMERO REVISIONE	DATA REVISIONE	OGGETTO REVISIONE	REDATTO	CONTROLLATO	APPROVATO