
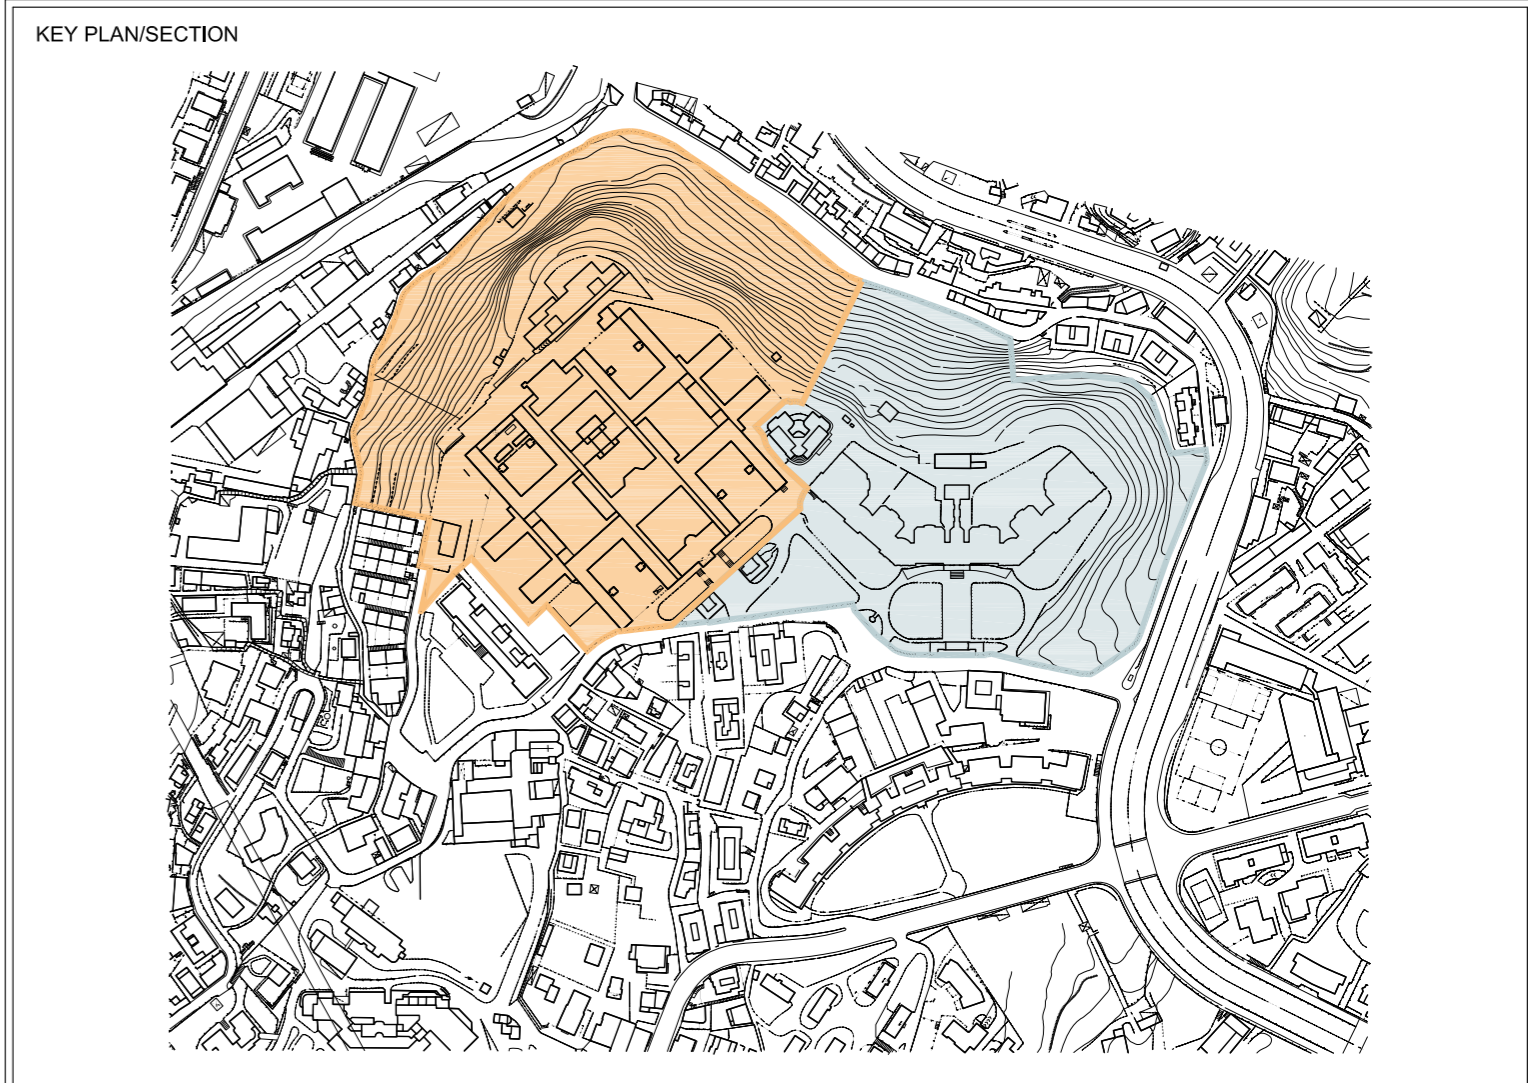


Note generali:

- Il presente elaborato è stato redatto sulla base della Carta Tecnica Comunale del Comune di Genova

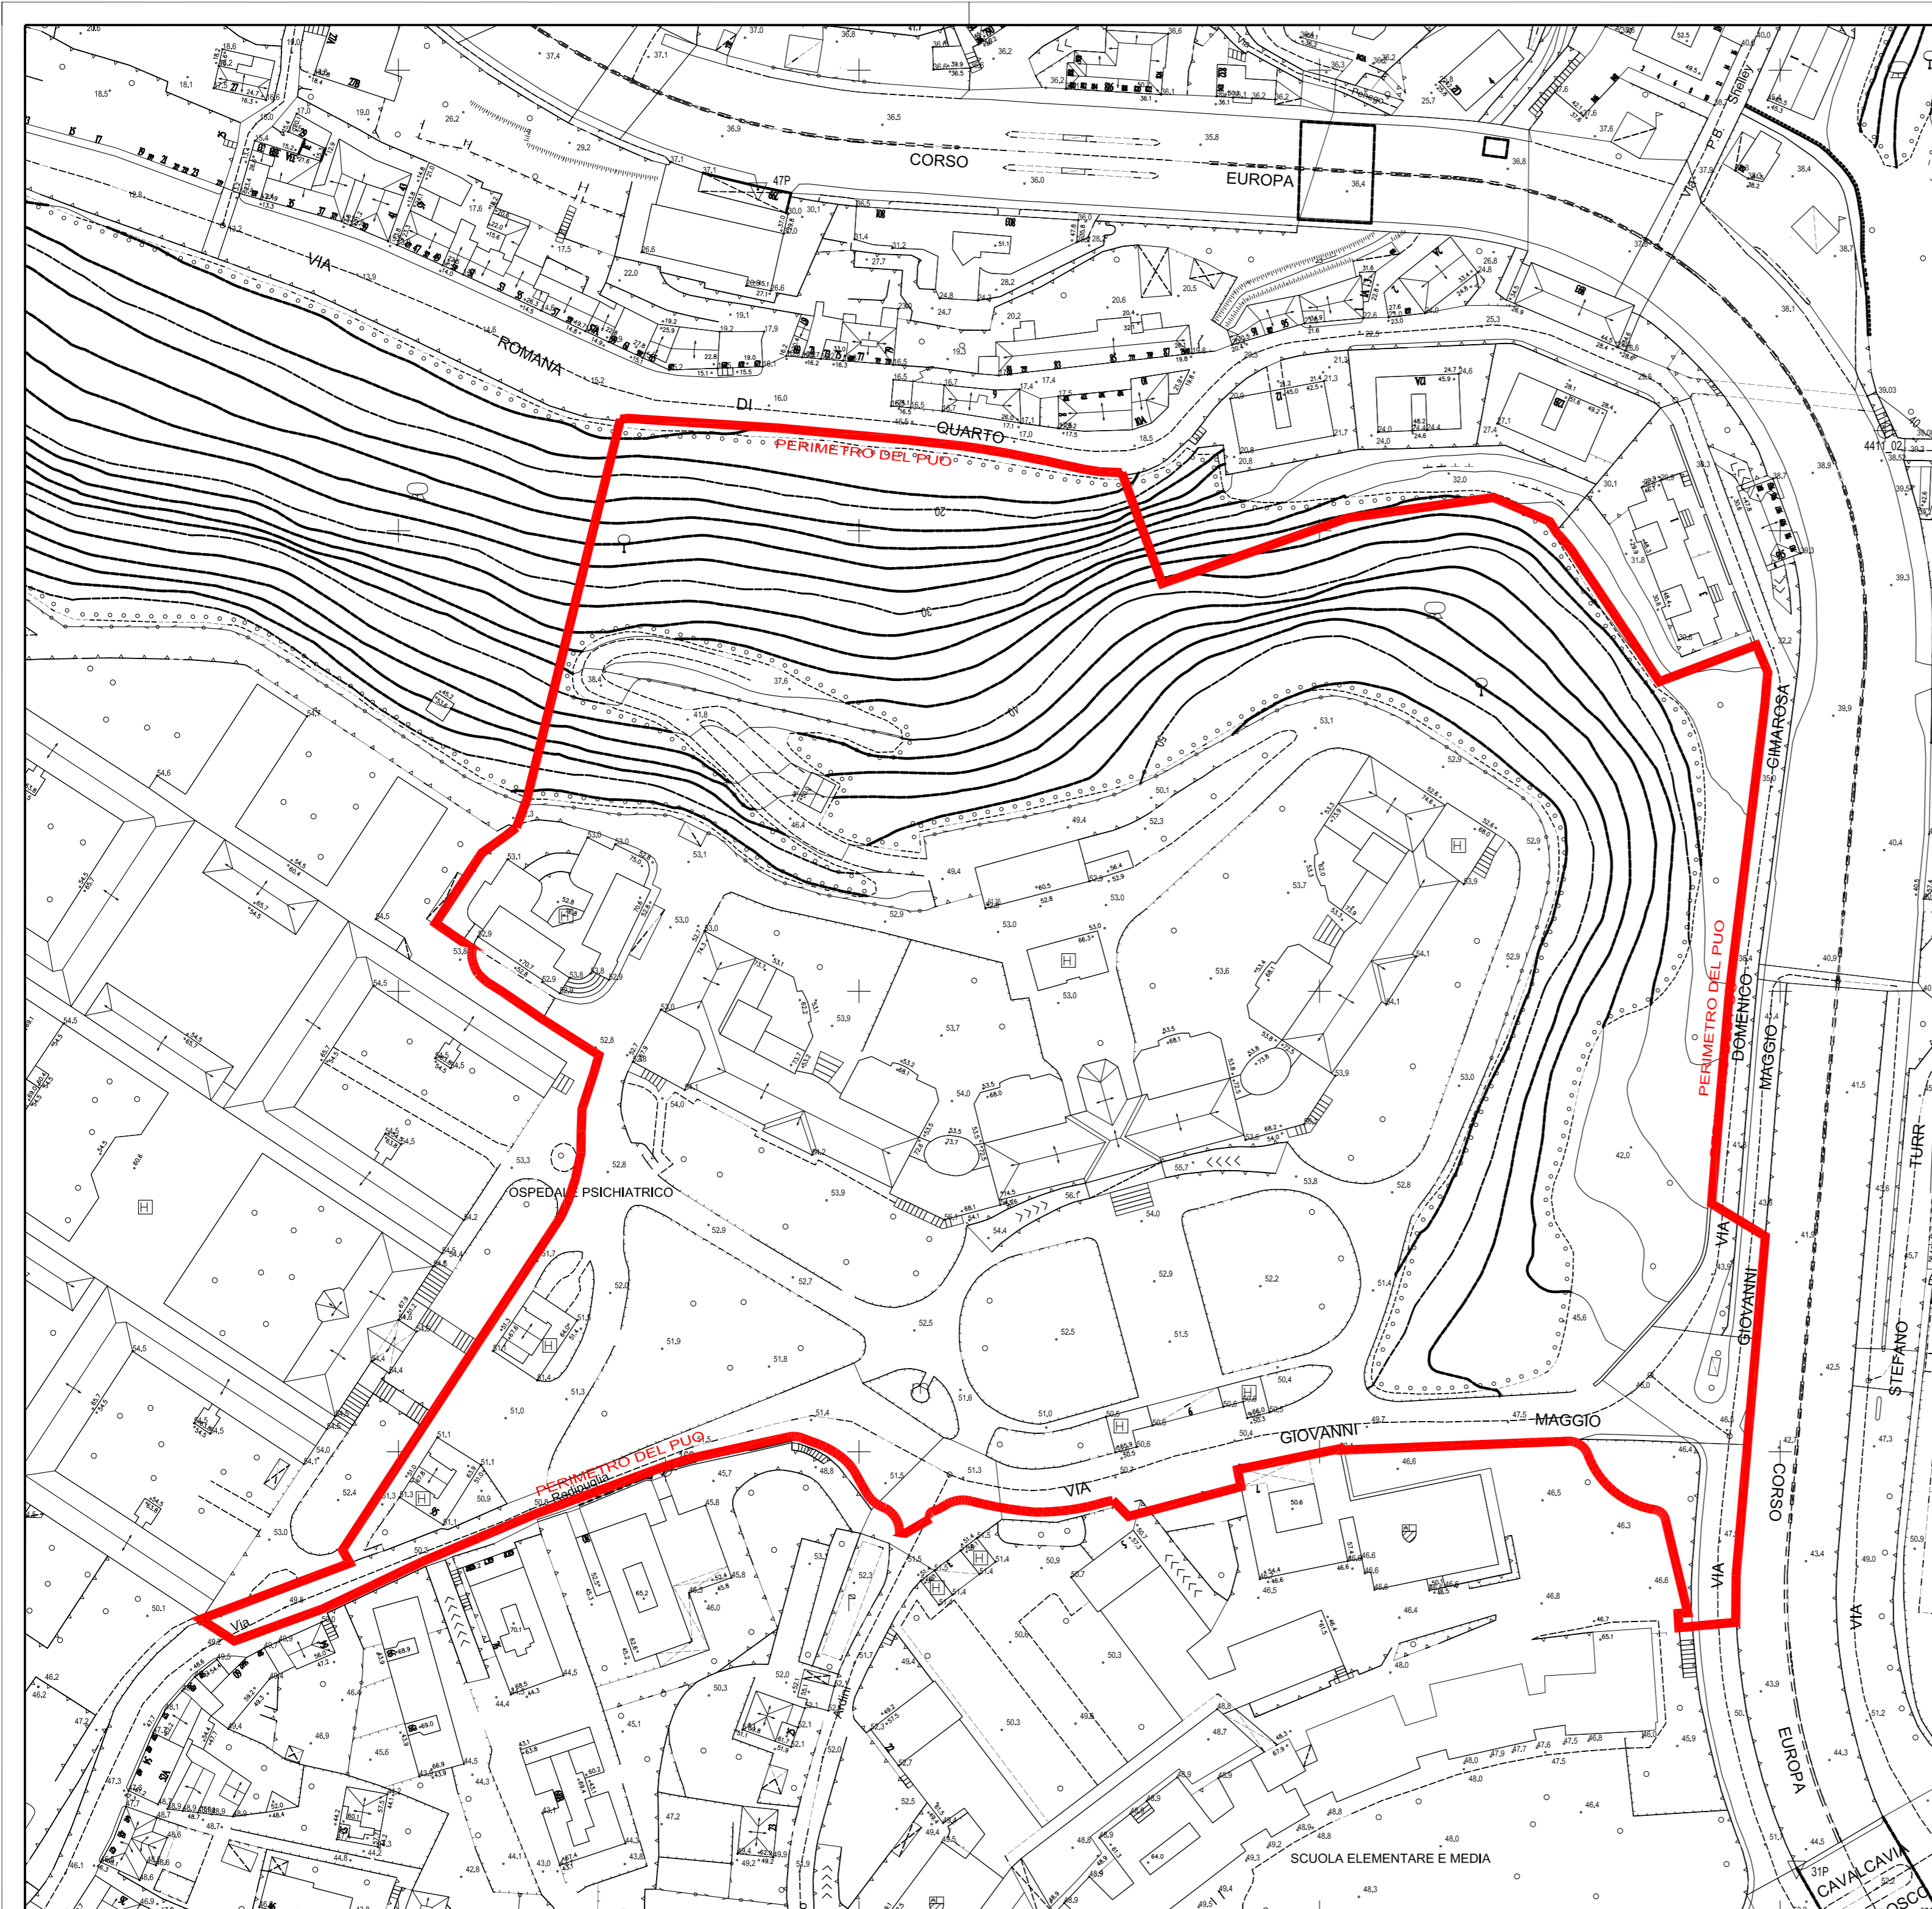

PROGETTISTA  
**P&M** PLANNING & MANAGEMENT S.r.l.  
 Via Corsica, 2/15 - 16128 Genova  
 Tel. 010 588149 Fax 010 594422  
 e-mail info@pmingegneria.it

CLIENTE  
 **cdp Immobiliare**  
 cdp Immobiliare s.r.l. - Via Versilia, 2 - 00187 Roma

**atelier** di architettura  
 Atelier di architettura  
 Via Gualla, 2 - 16158 Genova  
 Tel. 010 6121601 Fax 010 6120350  
 e-mail info@atelierdiarchitettura.eu

**OBR** Open Building Research S.r.l.  
 Via Ciovasso, 4 - 20121 Milano  
 Tel. 02 84268200 Fax 02 84268250  
 e-mail info@obr.eu

COMMESSA  
  
 Comune di Genova  
 Ex Ospedale Psichiatrico di Quarto  
 via G. Maggio  
 PIANO URBANISTICO OPERATIVO

**STUDIO TECNICO CECCHINI**  
 IN GENOVA E LA SPIZZA  
 16128 GENOVA, Via S. Stefano Magliola 11111 s.n.c. s.r.l.  
 16124 LA SPIZZA, Via S. Stefano 15117 s.r.l. s.n.c.  
 Tel. Fax 010 618191 - Cell. 338 986.5244  
 e-mail studiocecchini@gmail.com

**STUDIO DI GEOLOGIA**  
 Dott.ssa ELISABETTA BARBORO  
 Geologo Consulente ambientale  
 Via Cibrato, 316 16154 Genova  
 Tel. 0105048472 335 6450816  
 e-mail elbarboro@libero.it

**PN STUDIO**  
 PROGETTO NATURA  
 Via Cadolini 32, scala C - 20137 Milano  
 Tel. 0236556175 Fax 02700593894  
 e-mail info@pnstudio.net

TITOLO  
 RILIEVO COMUNE DI GENOVA

DISEGN/DRAWN	SIGLA/INITIALS	DATA/DATE	SCALA/SCALE	FOR./SIZE	DOCUMENTO N./DOCUMENT N.	REV.
CONTRJ/CHECKED	ANDREA CASETTO	30/06/2015	1:1000	A2	E601D0AR0010	
APPROV/APPROV.	ANDREA CASETTO					
	PAOLO BRESCIA					