



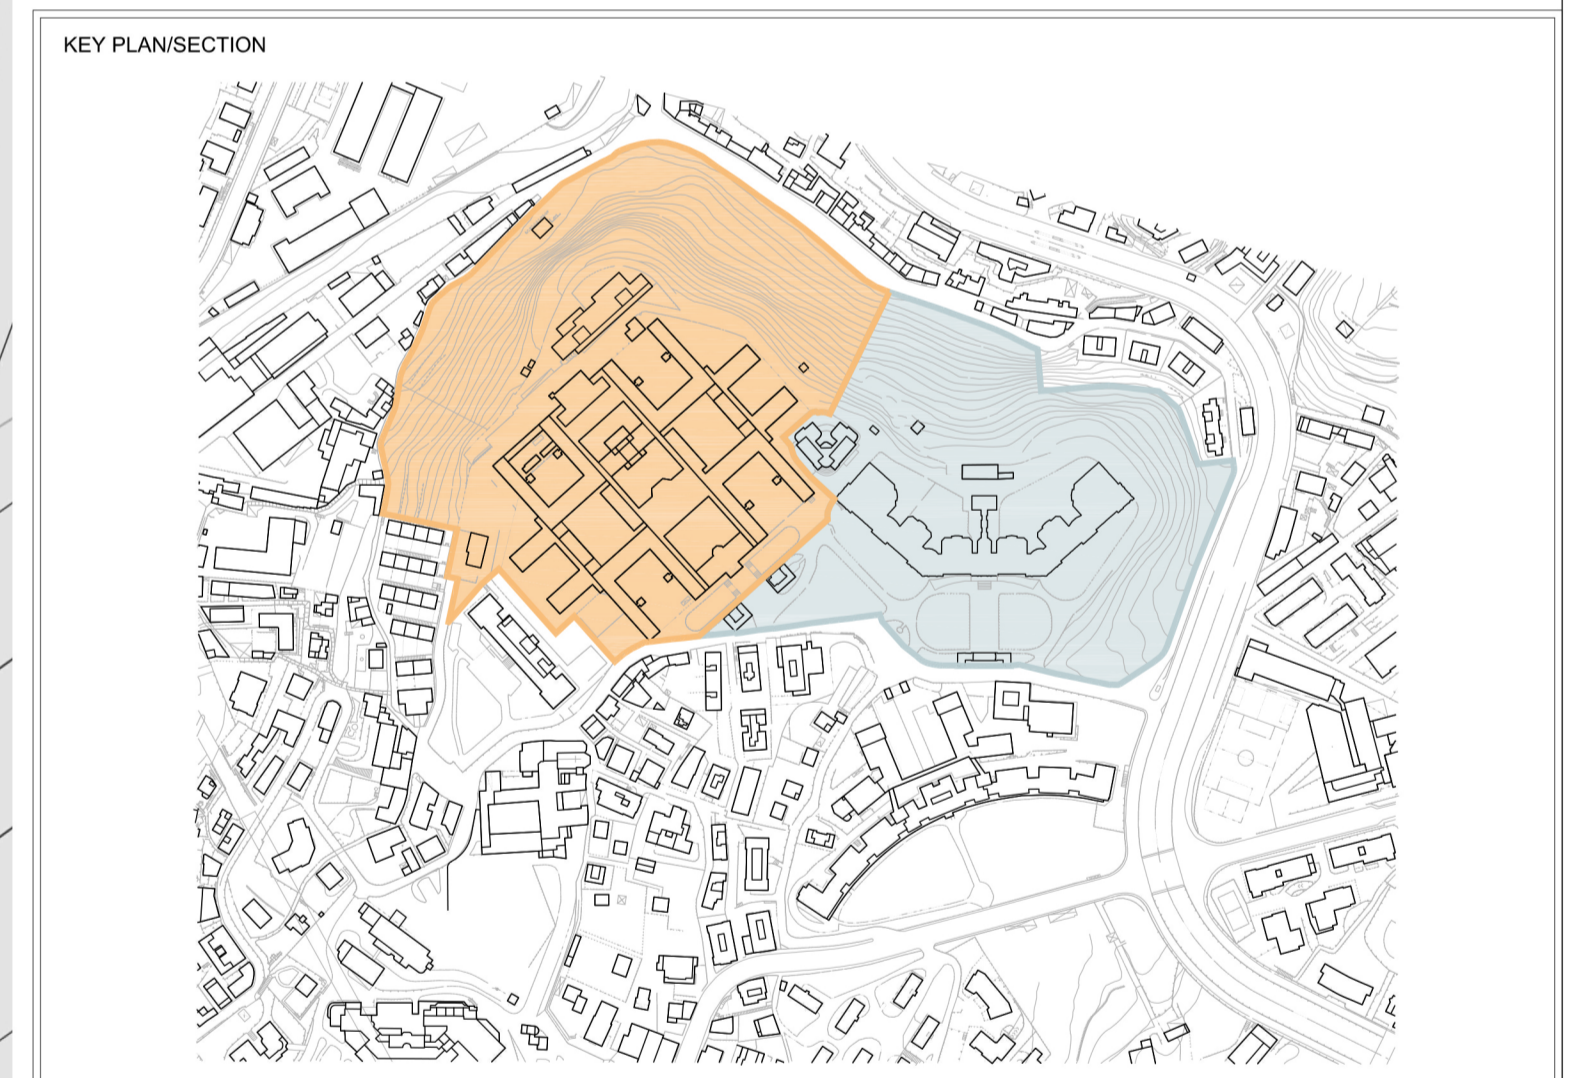

Note generali:

- Tutte le misure sono espresse in centimetri.
- Tutte le quote altimetriche sono espresse in metri e sono riferite al livello del medio mare.
- Le informazioni riportate sulla presente tavola sono di carattere architettonico; per l'esatta definizione delle componenti ingegneristiche occorre fare riferimento alle alle tavole specialistiche. In caso di difformità tra gli elaborati, il contrasto sarà risolto dal progettista architettonico responsabile del presente elaborato.
- Il presente elaborato è stato redatto sulla base dei rilievi effettuati da Stego professionisti associati, via S. Lorenzo 12 - 16123 Genova.

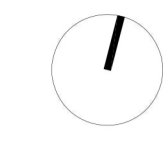

PROGETTISTA P&M PLANNING & MANAGEMENT S.r.l. Via Corsica, 215 - 16128 Genova Tel. 010 588188 Fax 010 584422 e-mail info@pmengineering.it atelier di architettura Atelier di architettura Via Quarta, 2 - 16158 Genova Tel. 010 5121601 Fax 010 6103050 e-mail info@atelierdiarchitettura.eu OBR Open Building Research S.r.l. Via Covosso, 4 - 20121 Milano Tel. 02 8402600 Fax 02 8408220 e-mail info@obr.eu		CLIENTE cdp Immobiliare s.r.l. - Via Versilia, 2 - 00187 Roma	
SC STUDIO TECNICO CECCHINI INGENERIA CIVILE, AMBIENTALE, URBANISTICA E LA SPEDIZIONE STUDIO DI GEOLOGIA Dott.ssa ELISABETTA BARBORO Geologa Consulente ambientale Via Cavour 100 - 16123 Genova Tel. 010 588188 Fax 010 584422 e-mail studio@cecchini.it		COMMESSA Comune di Genova Ex Ospedale Psichiatrico di Quarto via G. Maggio PIANO URBANISTICO OPERATIVO	
PN STUDIO PROGETTO NATURA Via Cadolini 32, scala C - 20137 Milano Tel. 02 36556175 Fax 02 70593894 e-mail info@pnstudio.net		TITOLO PLANIVOLUMETRICO ESEMPLIFICAZIONE PROGETTUALE	
DISEGN./DESIGN ANDREA CASETTO	SIGLA/INITIALS ANDREA CASETTO	DATA/DATE REV. A 10/03/2016 CONTR./CHECKED ANDREA CASETTO APPROV./APPROVED PAOLO BRESCIA	SCALA/SCALE 1:500 FOR./SIZE A1+ DOCUMENTO N./DOCUMENT NO. E601D0AU001C