


Note generali:

- Il presente elaborato è stato redatto sulla base del Piano Urbanistico Comunale del Comune di Genova - Tavola Sistema dei Servizi Pubblici

LEGENDA:

	SERVIZI DI ISTRUZIONE ESISTENTI		PREVISIONI INIZIATIVE IN ITINERE
	SERVIZI DI ISTRUZIONE PREVISTI		PARCHEGGI CON SERVIZI IN COPERTURA il numero superiore indica il servizio posto in copertura il parcheggio e' indicato dal numero inferiore
	SERVIZI DI INTERESSE COMUNE ESISTENTI		SERVIZI A LIVELLO DI QUARTIERE
	SERVIZI DI INTERESSE COMUNE PREVISTI		SERVIZI A LIVELLO TERRITORIALE
	CIMITERI		SERVIZI PRIVATI NON COMPUTATI
	SERVIZI DI VERDE PUBBLICO GIOCO SPORTE E SPAZI PUBBLICI ATTREZZATI ESISTENTI		RETE DI COMPLETAMENTO DEI VIALI
	SERVIZI DI VERDE PUBBLICO GIOCO SPORTE E SPAZI PUBBLICI ATTREZZATI PREVISTI		RETE DEI PICCOLI PROGETTI
	PARCO NATURALE REGIONALE DEL BEIGUA		CONFINE EX CIRCOSCRIZIONE
	PARCHEGGI ESISTENTI		LIMITI DI CENTRO ABITATO
	PARCHEGGI PREVISTI		CONFINE DI COMUNE
	SISTEMA SPECIALE DI SMALTIMENTO DEI RIFIUTI		

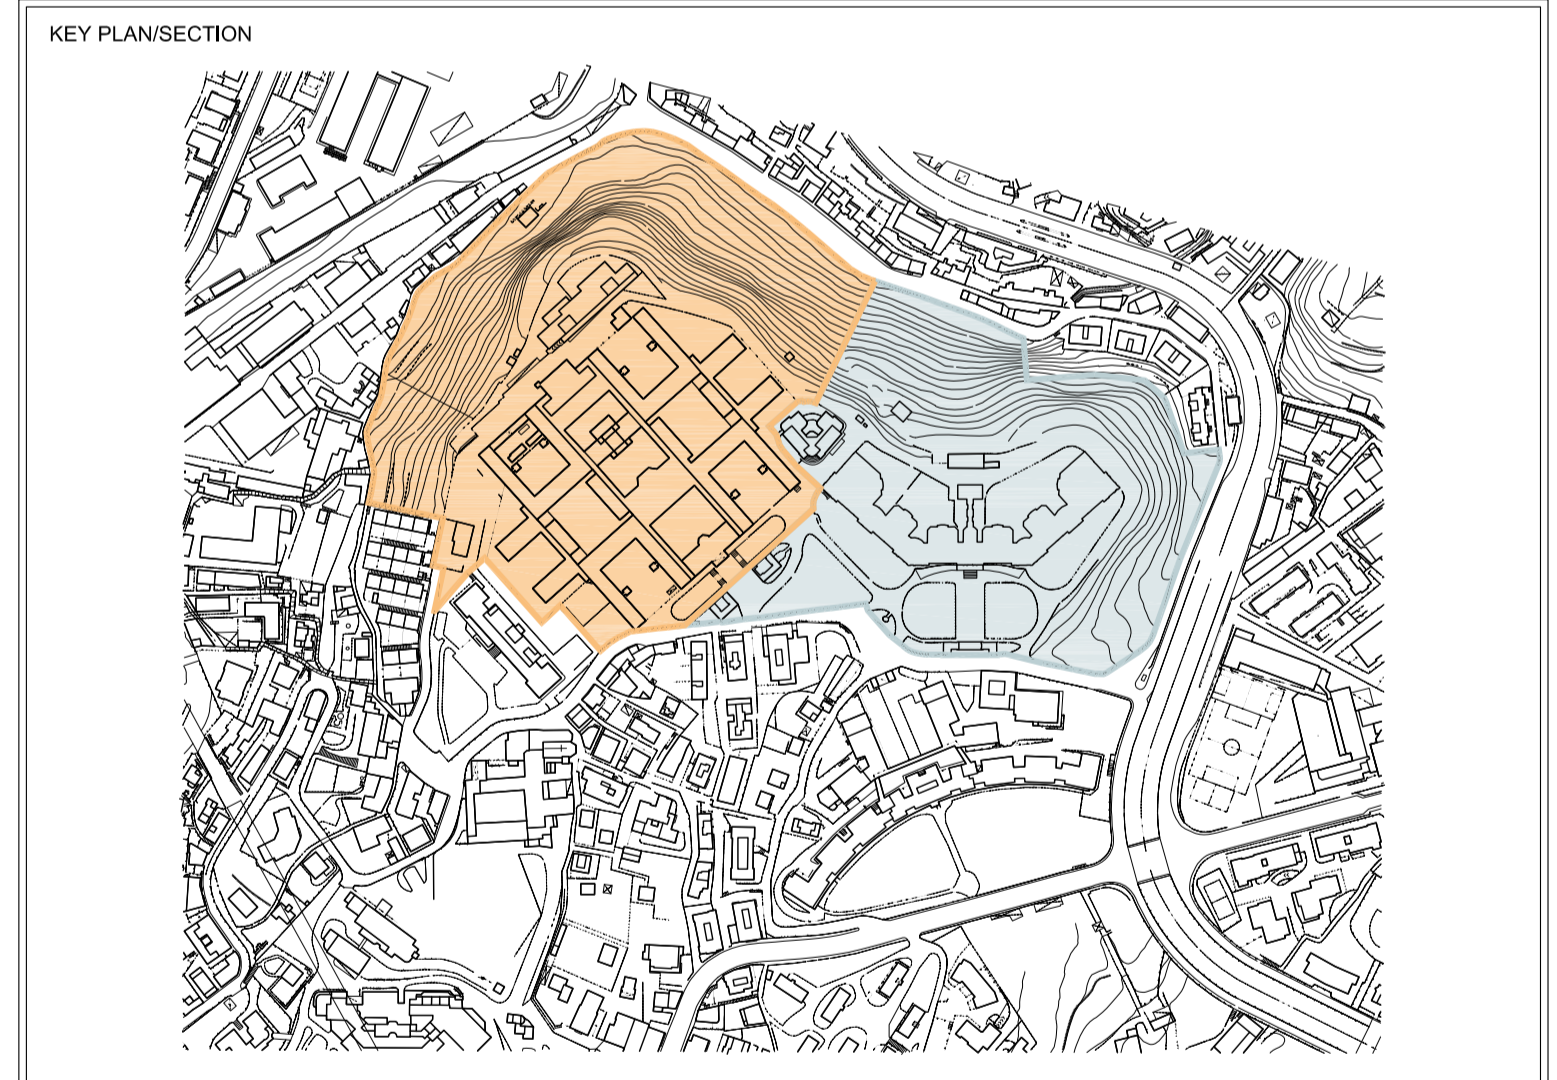

PROGETTISTA P&M PLANNING & MANAGEMENT S.r.l. Via Corsica, 215 - 16128 Genova Tel. 010 581449 Fax 010 594422 e-mail info@pandmgenova.it	CLIENTE cdp Immobiliare cdp Immobiliare s.r.l. - Via Versilia, 2 - 00187 Roma																																				
di architettura atelier Atelier di architettura Via Guala, 2 - 16158 Genova Tel. 010 6121601 Fax 010 6120350 e-mail info@atelierdiarchitettura.it																																					
OBR Open Building Research S.r.l. Via Genova, 4 - 20121 Milano Tel. 02 84082000 Fax 02 84082050 e-mail info@obr.eu																																					
STUDIO TECNICO CECCHINI IN GENOVA E LA SPIGA Studio Tecnico Cecchini Via Cavour, 118 16104 Genova Tel. 010 581449 Fax 010 581449 e-mail atelier@stc.it	COMMESSA Comune di Genova Ex Ospedale Psichiatrico di Quarto via G. Maggio PIANO URBANISTICO OPERATIVO																																				
PN STUDIO PROGETTO NATURA Via Cadenotti 32, scala C - 20137 Milano Tel. 02 85561175 Fax 02 70069384 e-mail info@pnstudio.net																																					
TITOLO																																					
INDIVIDUAZIONE SERVIZI TERRITORIALI																																					
<table border="1"> <tr> <td>DESIGN/DRAWN</td> <td>ANDREA CASETTO</td> <td>DATA/DATE</td> <td>30/06/2015</td> <td>SCALA/SCALE</td> <td>1:5000</td> <td>FOR./SIZE</td> <td>A1</td> <td>DOCUMENTO N./DOCUMENT N.</td> <td>E601D0AU003 0</td> <td>REV.</td> <td></td> </tr> <tr> <td>CONTR./CHECKED</td> <td>ANDREA CASETTO</td> <td></td> <td></td> <td></td> <td></td> <td></td> <td></td> <td></td> <td></td> <td></td> <td></td> </tr> <tr> <td>APPROV./APPROVED</td> <td>PAOLO BRESCIA</td> <td></td> <td></td> <td></td> <td></td> <td></td> <td></td> <td></td> <td></td> <td></td> <td></td> </tr> </table>	DESIGN/DRAWN	ANDREA CASETTO	DATA/DATE	30/06/2015	SCALA/SCALE	1:5000	FOR./SIZE	A1	DOCUMENTO N./DOCUMENT N.	E601D0AU003 0	REV.		CONTR./CHECKED	ANDREA CASETTO											APPROV./APPROVED	PAOLO BRESCIA											
DESIGN/DRAWN	ANDREA CASETTO	DATA/DATE	30/06/2015	SCALA/SCALE	1:5000	FOR./SIZE	A1	DOCUMENTO N./DOCUMENT N.	E601D0AU003 0	REV.																											
CONTR./CHECKED	ANDREA CASETTO																																				
APPROV./APPROVED	PAOLO BRESCIA																																				