
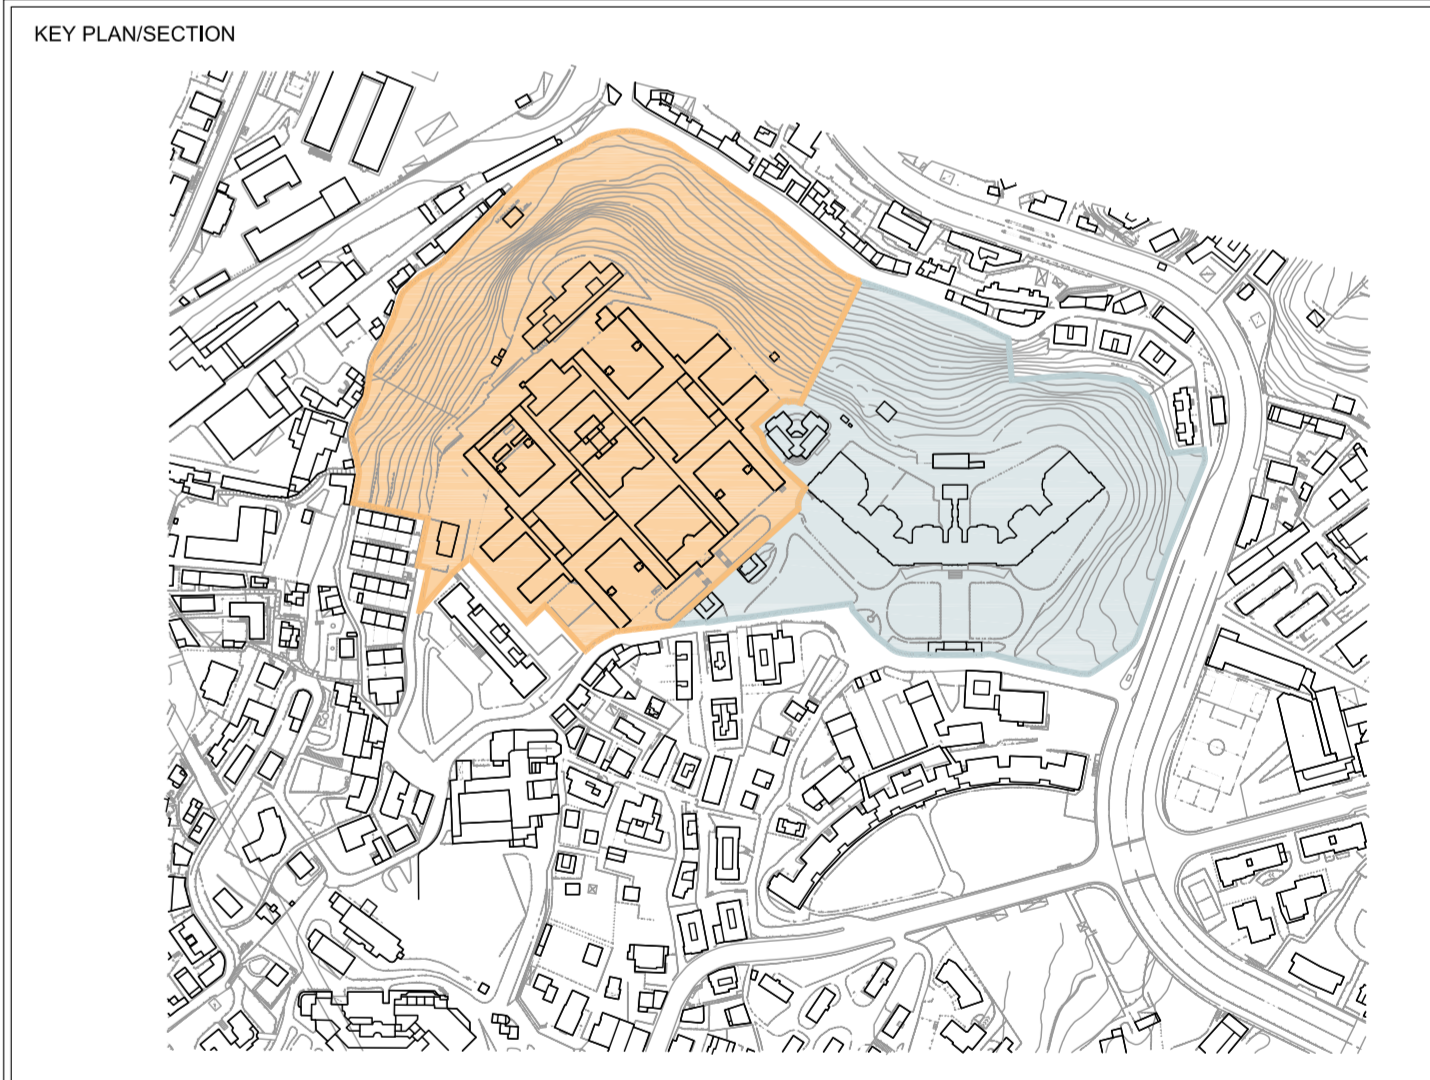


Note generali:

- Tutte le misure sono espresse in centimetri.
- Tutte le quote altimetriche sono espresse in metri e sono riferite al livello del medio mare.
- Il presente elaborato è stato redatto sulla base dei rilievi effettuati da Stegeo professionisti associati, via S. Lorenzo 12 - 16123 Genova.

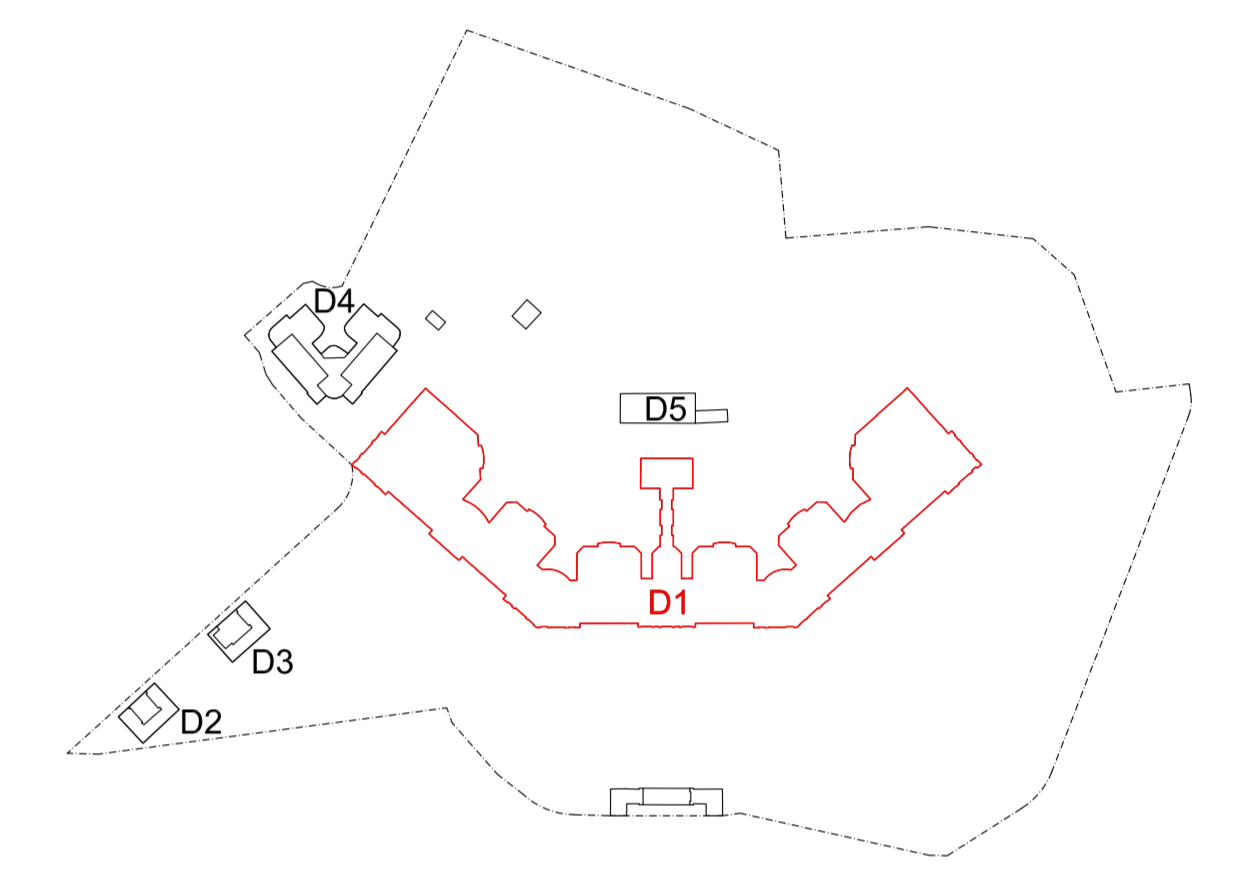

<p>PROGETTISTA</p> <p>P&M PLANNING & MANAGEMENT S.r.l. Via Genova, 215 - 16123 Genova Tel. 010 591149 Fax 010 594422 e-mail info@pmpgneta.it</p> <p>atelier di architettura Via G. G. 21 - 16123 Genova Tel. 010 6121601 Fax 010 6120550 e-mail info@atelierdiarchitettura.it</p> <p>OBR Open Building Research S.r.l. Via Cavour, 4 - 20121 Milano Tel. 02 4840020 Fax 02 84288200 e-mail info@obr.eu</p> <p>STUDIO TECNICO CECCHINI Ingegneria e Architettura Via S. Maria, 1 - 16123 Genova Tel. 010 591149 Fax 010 594422 e-mail info@sttc.genova.it</p> <p>STUDIO DI GEOLOGIA Dott.ssa ELISABETTA BARBORO Via Cavour, 4 - 20121 Milano Tel. 02 4840020 Fax 02 84288200 e-mail elisabetta@stg.it</p> <p>PN STUDIO Via Cavour, 32 - 20137 Milano Tel. 02 56561175 Fax 02 56561084 e-mail info@pnstudio.net</p>	<p>CLIENTE</p> <p>cdp Immobiliare cdp Immobiliare s.r.l. - Via Venezia, 2 - 00187 Roma</p>																												
<p>COMMESSA</p> <p>Comune di Genova Ex Ospedale Psichiatrico di Quarto via G. Maggio</p> <p>PIANO URBANISTICO OPERATIVO</p>	<p>TITOLO</p> <p>NUOVO ISTITUTO - PIANTA PIANO RIALZATO RILIEVO</p>																												
<table border="1"> <thead> <tr> <th>DISIGN/DESIGN</th> <th>SG/LA/INITIALS</th> <th>DATA/DATE</th> <th>SCALA/SCALE</th> <th>FOR./TYPE</th> <th>DOCUMENTO N./DOCUMENT N.</th> <th>REV.</th> </tr> </thead> <tbody> <tr> <td>ANDREA CASETTO</td> <td></td> <td>30/06/2015</td> <td>1/200</td> <td>A1</td> <td>E601D1AR002 A</td> <td></td> </tr> <tr> <td>ANDREA CASETTO</td> <td></td> <td>REV. A 10/03/2016</td> <td></td> <td></td> <td></td> <td></td> </tr> <tr> <td>PAOLO BRESCIA</td> <td></td> <td></td> <td></td> <td></td> <td></td> <td></td> </tr> </tbody> </table>	DISIGN/DESIGN	SG/LA/INITIALS	DATA/DATE	SCALA/SCALE	FOR./TYPE	DOCUMENTO N./DOCUMENT N.	REV.	ANDREA CASETTO		30/06/2015	1/200	A1	E601D1AR002 A		ANDREA CASETTO		REV. A 10/03/2016					PAOLO BRESCIA							
DISIGN/DESIGN	SG/LA/INITIALS	DATA/DATE	SCALA/SCALE	FOR./TYPE	DOCUMENTO N./DOCUMENT N.	REV.																							
ANDREA CASETTO		30/06/2015	1/200	A1	E601D1AR002 A																								
ANDREA CASETTO		REV. A 10/03/2016																											
PAOLO BRESCIA																													