


N.B. l'edificio è simmetrico: su metà della pianta sono state evidenziate graficamente le differenti unità immobiliari, sull'altra metà sono evidenziati i servizi di ogni unità immobiliare

indivdua- zione UNITA'	A	G	H	J	
	S.A. livello ingresso mq.	Sup. bagno liv. soppalco mq.	S.A. soppalco di progetto oltre il bagno mq.	totale soppalco	S.A. totale (livello ingresso + soppalco) mq. A+G+H
Unità residenziale 1	87,0	8	24,8	32,8	119,8
Unità residenziale 2	105,4	8	32,7	40,7	146,1
Unità residenziale 3	92,0	8,5	24,3	32,8	124,8
Unità residenziale 4	133,7	7	35,7	42,7	176,4
Unità residenziale 5	227,8	9,8	62,7	72,5	300,3
Unità residenziale 6	65,1	5,8	13,8	19,6	84,7
Unità residenziale 7	91,5	6,42	28,7	35,1	126,6
Unità residenziale 8	98,0	10,2	27,5	37,7	135,7
Unità residenziale 9	79,7	6,6	26,0	32,6	112,3
Unità residenziale 10	191,6	7,6	60,2	67,8	259,4
Unità residenziale 11	81,6	8,9	23,3	32,2	113,8
Unità residenziale 12	81,1	8,6	23,2	31,8	112,9
Unità residenziale 13	218,0	10,9	61,1	72,0	290,0
Unità residenziale 14	165,5	6,5	70,6	77,1	242,6
Unità residenziale 15	149,0	7,8	33,3	41,1	190,1
Unità terziario A	180,6	9,2	80,3	89,5	270,1
Unità residenziale 16	87,0	8	24,8	32,8	119,8
Unità residenziale 17	105,4	8	32,7	40,7	146,1
Unità residenziale 18	92,0	8,5	24,3	32,8	124,8
Unità residenziale 19	133,7	7	35,7	42,7	176,4
Unità residenziale 20	227,8	9,8	62,6	72,4	300,2
Unità residenziale 21	65,1	5,8	13,8	19,6	84,7
Unità residenziale 22	91,5	6,42	28,7	35,1	126,6
Unità residenziale 23	98,0	10,2	27,5	37,7	135,7
Unità residenziale 24	79,7	6,6	26,0	32,6	112,3
Unità residenziale 25	191,6	7,6	60,2	67,8	259,4
Unità residenziale 26	81,6	8,9	23,3	32,2	113,8
Unità residenziale 27	81,1	8,6	23,2	31,8	112,9
Unità residenziale 28	218,0	10,9	61,1	72,0	290,0
Unità residenziale 29	165,5	6,5	70,6	77,1	242,6
Unità residenziale 30	149,0	7,8	33,3	41,1	190,1
TOTALE	3915,0	250,44	1175,9	1426,4	5341,3

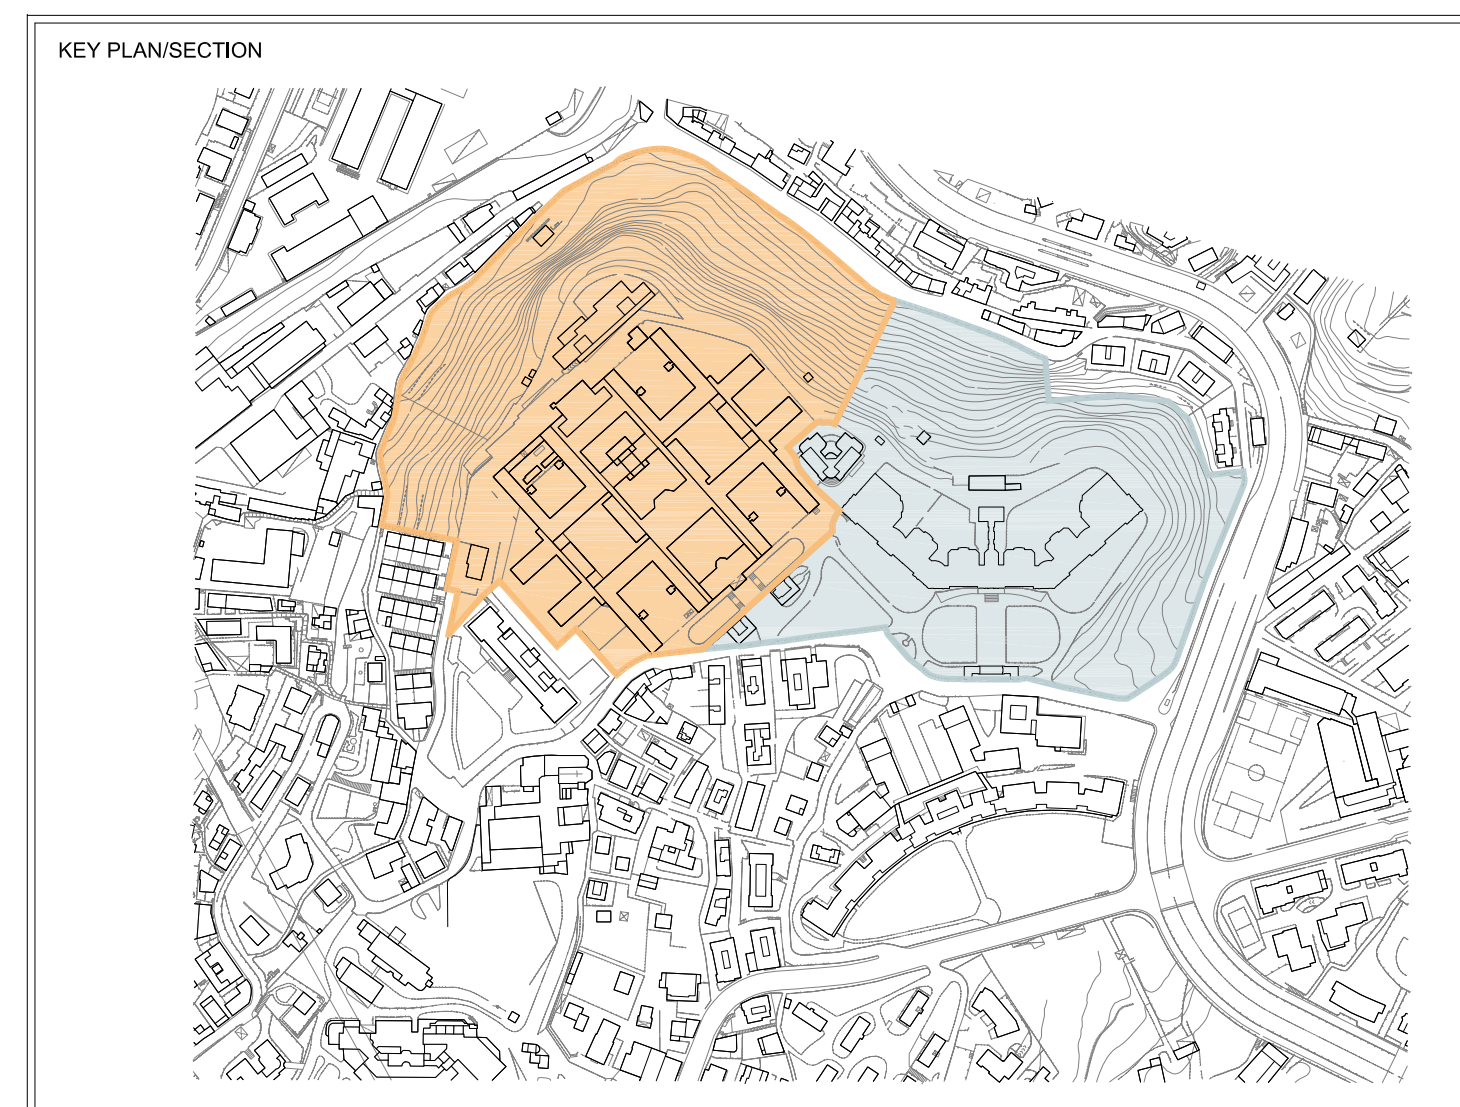

PROGETTISTA P&M PLANNING & MANAGEMENT S.r.l. Via Corsica 215 - 16128 Genova Tel. 010 588 444 - Fax 010 588 422 e-mail: info@pmpgpm.com	CLIENTE cdp Immobiliare cdp Immobiliare s.r.l. - Via Venilia, 2 - 00187 Roma
atelier di architettura Atelier di architettura Via Garibaldi, 2 - 16128 Genova Tel. 010 5121001 - Fax 010 5121055 e-mail: info@atelierarchitettura.it	COMMESSA Comune di Genova Ex Ospedale Psichiatrico di Quarto via G. Maggio PIANO URBANISTICO OPERATIVO
OBR Open Building Research S.r.l. Via Garibaldi, 2 - 16128 Genova Tel. 010 5121001 - Fax 010 5121055 e-mail: info@obr.it	PN STUDIO Via Cavallotti 32, scala C - 00157 Roma Tel. 06 59501175 - Fax 06 59501384 e-mail: info@pnstudio.it
TITOLO NUOVO ISTITUTO PRIMA PIANO PRIMO ESEMPLIFICAZIONE PROGETTUALE	
DATA/DATAE 30/06/2015	SCALA/SCALE 1/200
DISEGNI/ DRAWN CONTR./ CHECKED APPROV./ APPROV.	FOR/USER DOCUMENTO N./ADDITION N. A11 E601D1AU004 C