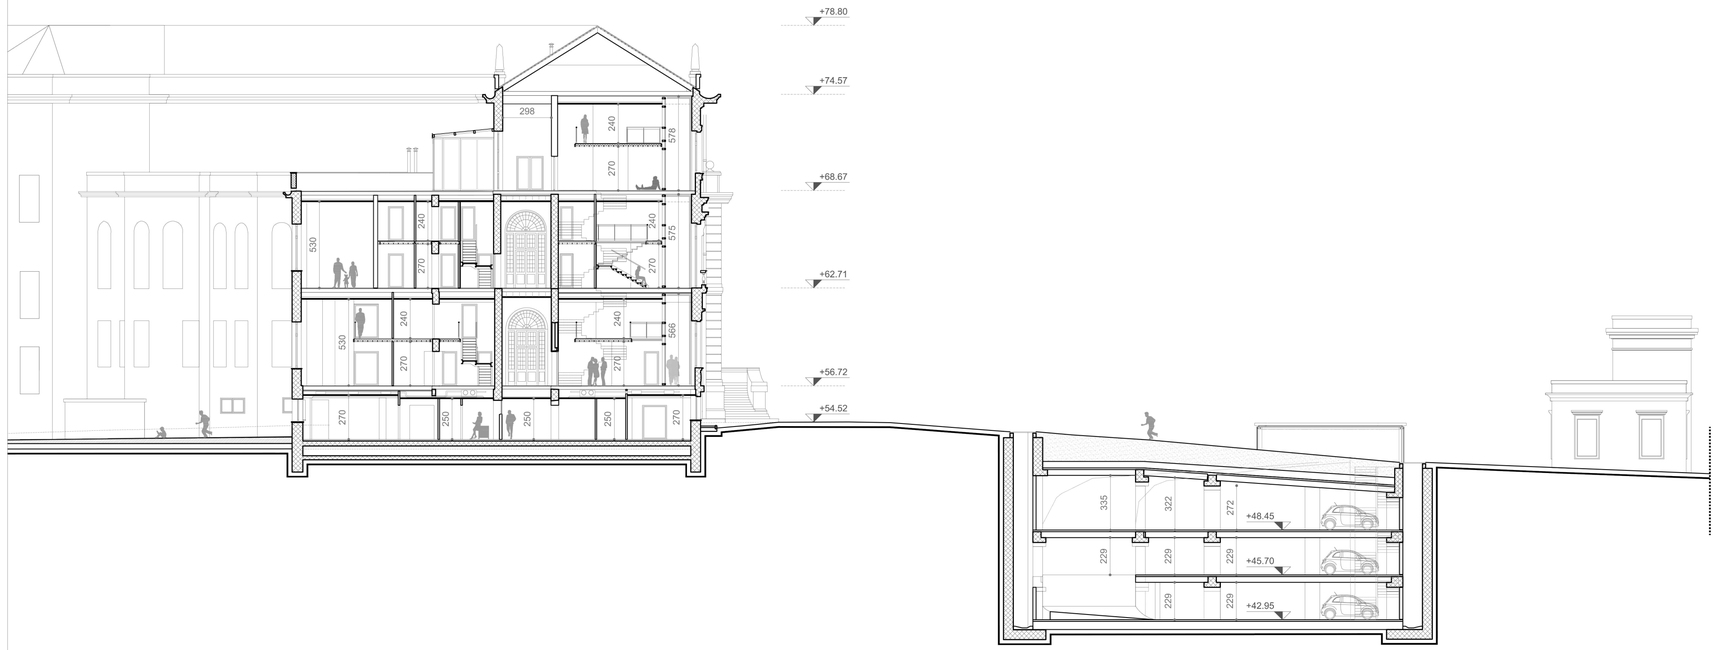

KEY PLAN/SECTION

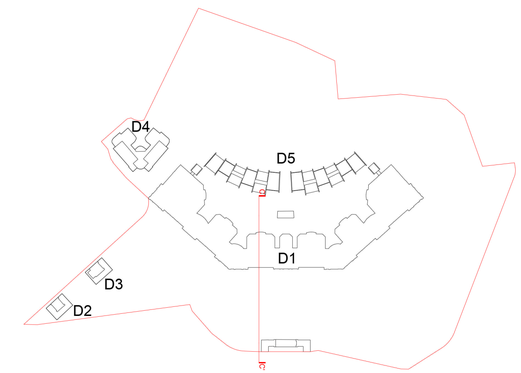

KEY PLAN/SECTION

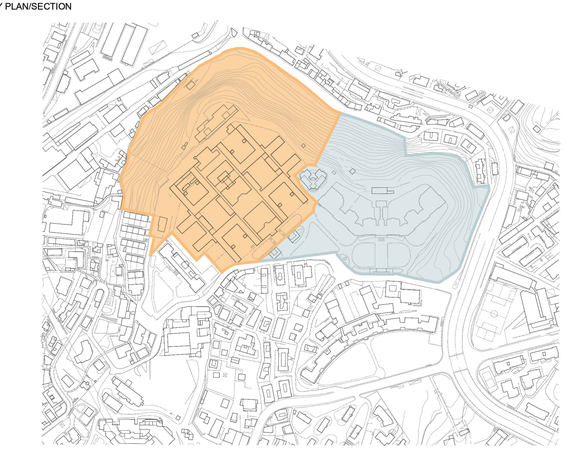

PROGETTISTA

PLANNING & MANAGEMENT S.r.l.
Via Corsica, 2/15 - 16128 Genova
Tel. 010 588149 Fax 010 594422
e-mail info@pmingegneria.it

Atelier di architettura
Via Guala, 2 - 16158 Genova
Tel. 010 6121601 Fax 010 6120350
e-mail info@atelierdiarchitettura.eu

Open Building Research S.r.l.
Via Covasso, 4 - 20121 Milano
Tel. 02 84268200 Fax 02 84268250
e-mail info@obr.eu

STUDIO TECNICO CECCHINI
IN GENOVA E LA SPEZIA
Nr.Ist GENOVA - Via Edilio Raggio n.11/17 int. A
Nr.Ist LA SPEZIA - Via Fiorello La Guardia n.108
Tel. - Fax 010 363 61 20 - Cell 335 363 62 64
mail: stecnicocecchini@gmail.com

STUDIO DI GEOLOGIA
Dott.ssa ELISABETTA BARBORO
Geologo Consulente ambientale
Via Cibrario 31/6 16154 Genova
Tel. 0120604472 335 6450816
e.mail elisaborbo@libero.it

PN STUDIO
PROGETTO NATURA
Via Cadolini 32, scala C - 20137 Milano
Tel. 0238556175 Fax 02700593894
e-mail info@pnstudio.net

CLIENTE

cdp Immobiliare
cdp Immobiliare s.r.l. - Via Versilia, 2 - 00187 Roma

COMMESSA

Comune di Genova
Ex Ospedale Psichiatrico di Quarto
via G. Maggio

PIANO URBANISTICO OPERATIVO

TITOLO

NUOVO ISTITUTO
SEZIONE CC'
ESEMPLIFICAZIONE PROGETTUALE

	SIGLA/INITIALS	DATA/DATE	SCALA/SCALE	FOR./SIZE	DOCUMENTO N./DOCUMENT Nr.	REV.
DISEGN./DRAWN	RENZO TRUFFELLI	REV. A 10/03/2016	A1+	1:200	E601D1AU007	C
CONTR./CHECKED	RENZO TRUFFELLI	REV. B Dic. 2016			foglio sheet / cont su cont ob	
APPROV./APPROV.	RENZO TRUFFELLI	REV. C Mag. 2017				