


Pianta piano terzo

LEGENDA


 Terrazzi

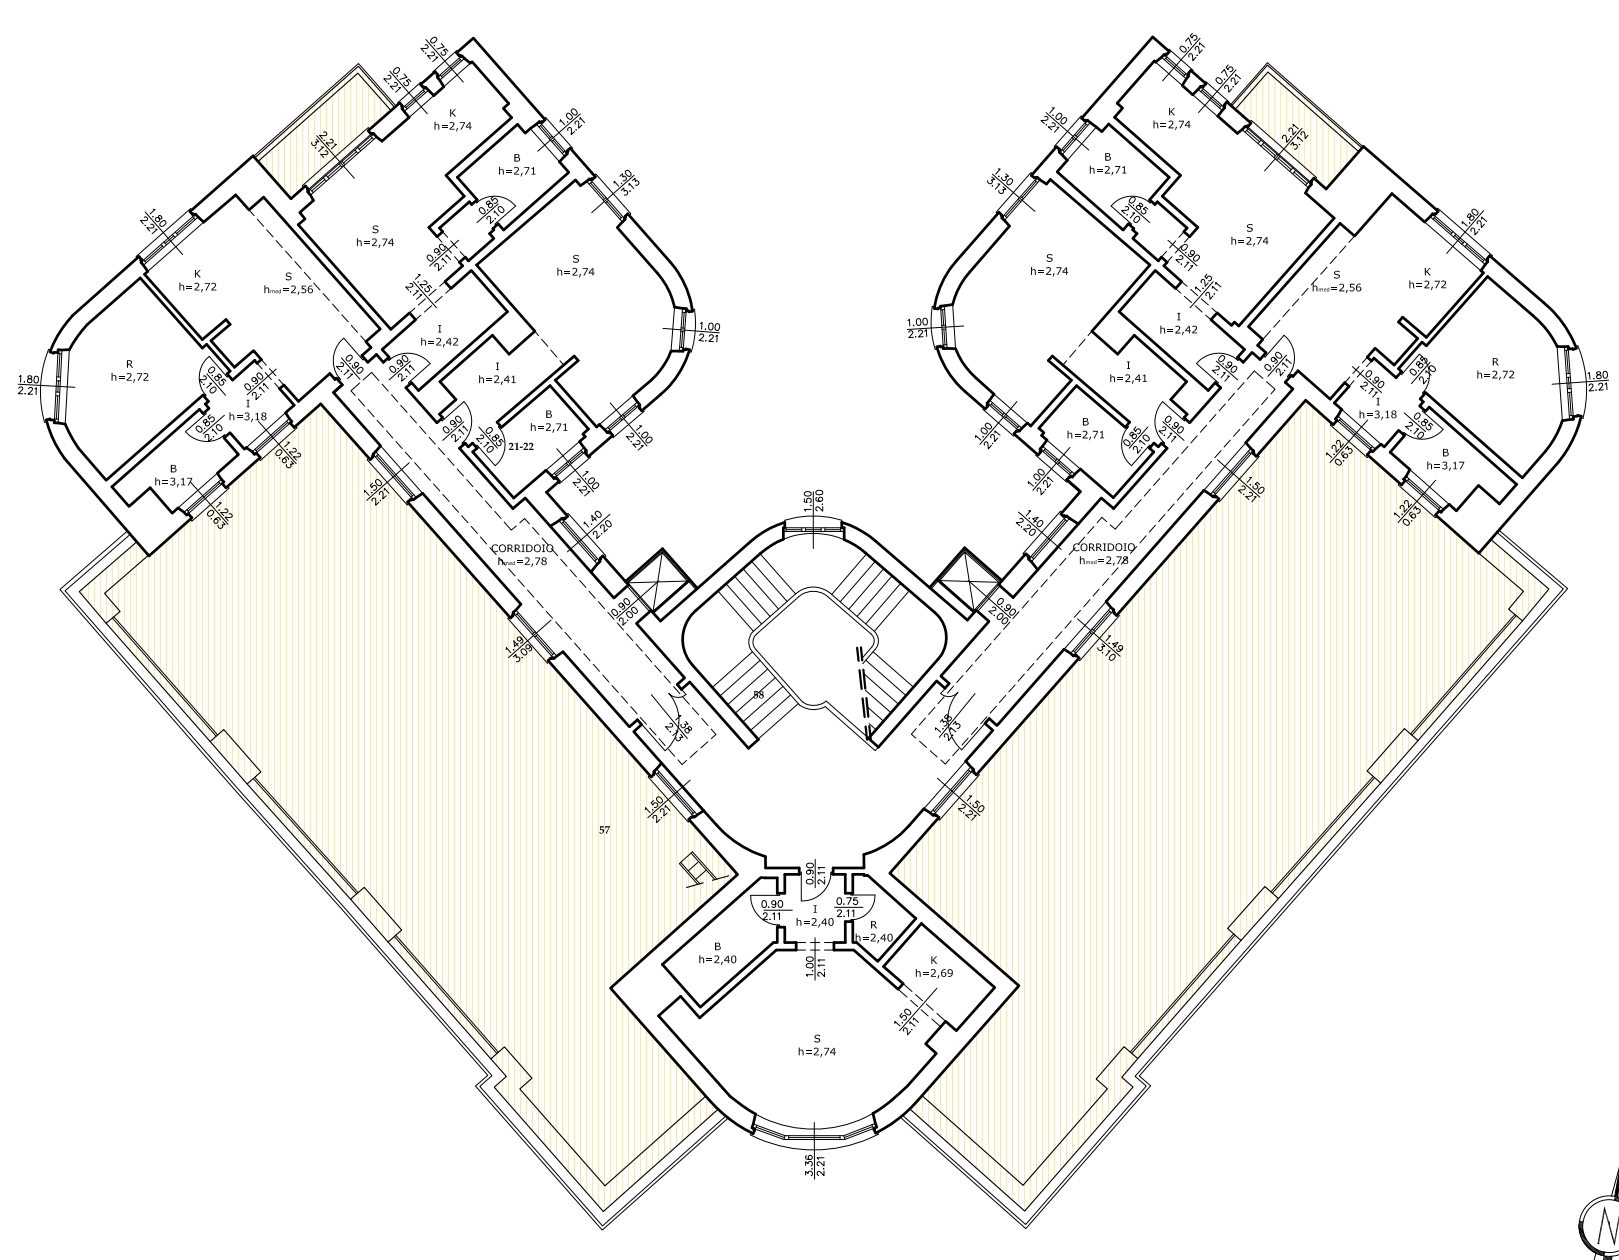

Pianta piano quarto

LEGENDA

 Terrazzi

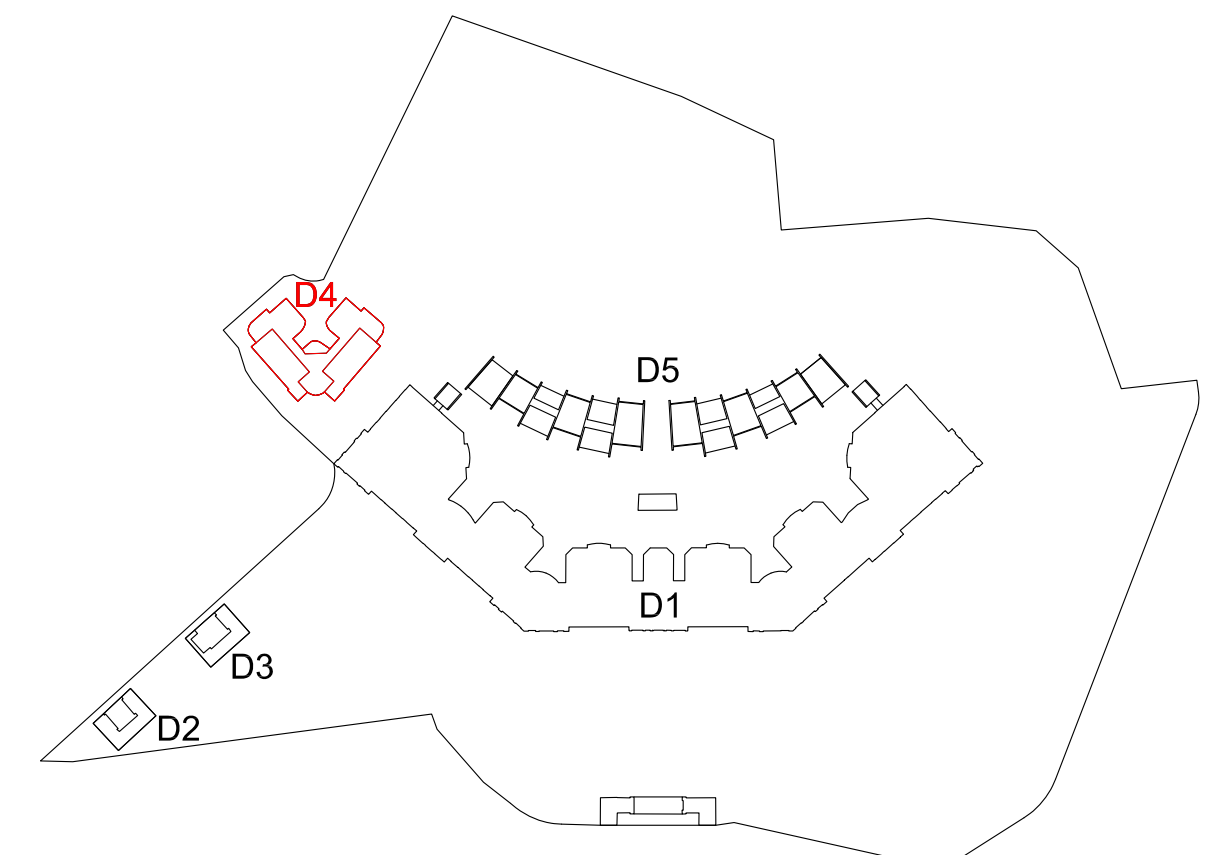

KEY PLAN/SECTION



PROGETTISTA  PLANNING & MANAGEMENT S.r.l. Via Corsica, 2/15 - 16128 Genova Tel. 010 568149 Fax 010 594422 e-mail info@pnmgenova.it  atelier di architettura Via Gualea, 2 - 16158 Genova Tel. 010 6121601 Fax 010 6120350 e-mail info@atelierdiarchitettura.eu  OBR Open Building Research S.r.l. Via Giovasso, 4 - 20121 Milano Tel. 02 8426230 Fax 02 8426230 e-mail info@obr.eu		CLIENTE  cdp Immobiliare cdp immobiliare s.r.l. - Via Versilia, 2 - 00187 Roma																									
 STUDIO TECNICO CECCHINI IN GENOVA E LA SPEZIA Via Garibaldi, 10 - 16128 Genova Tel. 010 568149 Fax 010 594422 e-mail info@stecchini.it		COMMESSA  Comune di Genova Ex Ospedale Psichiatrico di Quarto via G. Maggio PIANO URBANISTICO OPERATIVO																									
 PN STUDIO PROGETTO NATURA Via Cadolini 32, scala C - 20137 Milano Tel. 02 36556175 Fax 02 70059384 e-mail info@pnstudio.net		TITOLO EX "CASA INFERMIERE" PIANTA PIANO TERZO - PIANTA PIANO QUARTO STATO DI PROGETTO																									
<table border="1"> <thead> <tr> <th>SIGLA/INITIALS</th> <th>DATA/DATE</th> <th>SCALA/SCALE</th> <th>FOR./SIZE</th> <th>DOCUMENTO N./DOCUMENT N.</th> <th>REV.</th> </tr> </thead> <tbody> <tr> <td></td> <td>30/06/2015</td> <td>1:200</td> <td>A2+</td> <td>E601D4AU003 A</td> <td></td> </tr> <tr> <td>CONTR./CHECKED</td> <td>REV. A 10/03/2016</td> <td></td> <td></td> <td></td> <td></td> </tr> <tr> <td>APPROV./APPROV.</td> <td>RENZO TRUFFELLI</td> <td></td> <td></td> <td></td> <td></td> </tr> </tbody> </table>		SIGLA/INITIALS	DATA/DATE	SCALA/SCALE	FOR./SIZE	DOCUMENTO N./DOCUMENT N.	REV.		30/06/2015	1:200	A2+	E601D4AU003 A		CONTR./CHECKED	REV. A 10/03/2016					APPROV./APPROV.	RENZO TRUFFELLI						
SIGLA/INITIALS	DATA/DATE	SCALA/SCALE	FOR./SIZE	DOCUMENTO N./DOCUMENT N.	REV.																						
	30/06/2015	1:200	A2+	E601D4AU003 A																							
CONTR./CHECKED	REV. A 10/03/2016																										
APPROV./APPROV.	RENZO TRUFFELLI																										