

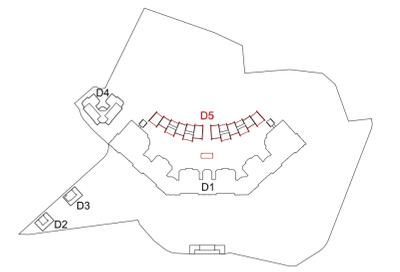


Note generali:

- Tutte le misure sono espresse in centimetri.
- Tutte le quote altimetriche sono espresse in metri e sono riferite al livello del medio mare.
- Le informazioni riportate sulla presente tavola sono di carattere architettonico; per l'esatta definizione delle componenti ingegneristiche occorre fare riferimento alle tavole specialistiche. In caso di difformità tra gli elaborati, il contrasto sarà risolto dal progettista architettonico responsabile del presente elaborato.
- Il presente elaborato è stato redatto sulla base dei rilievi effettuati da Stegeo professionisti associati, via S. Lorenzo 12 - 16123 Genova.

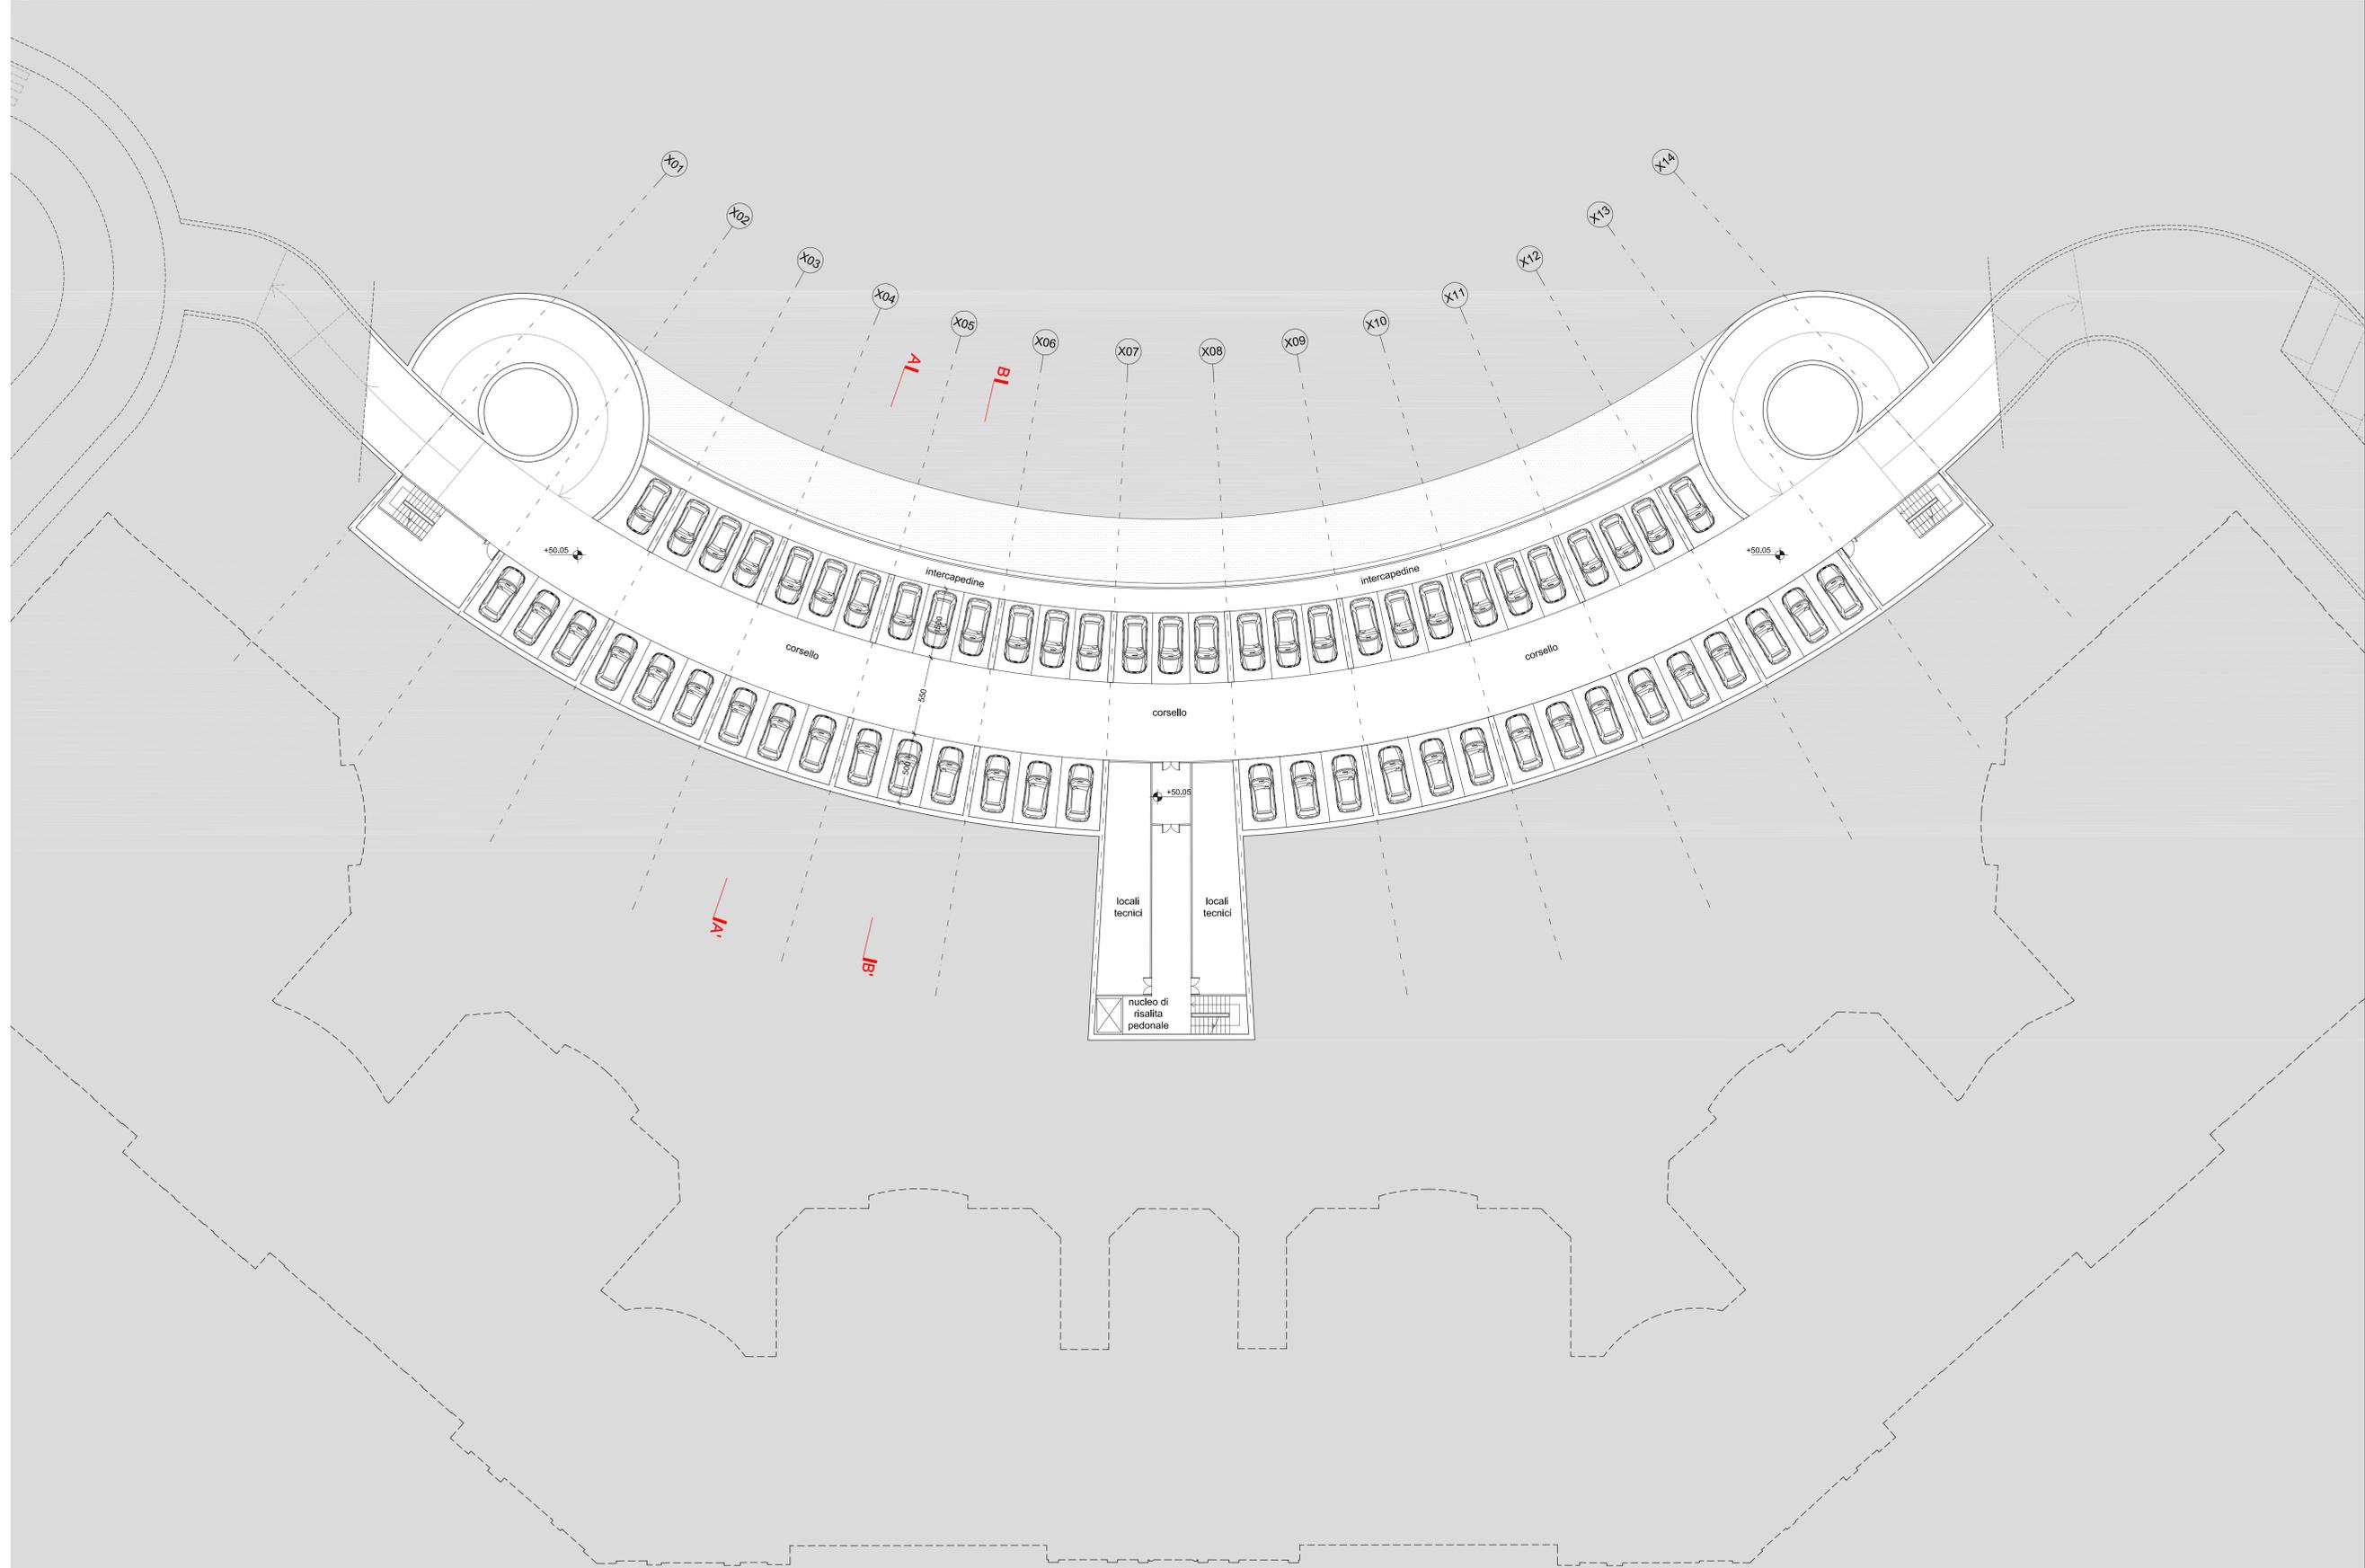

KEY PLAN/SECTION

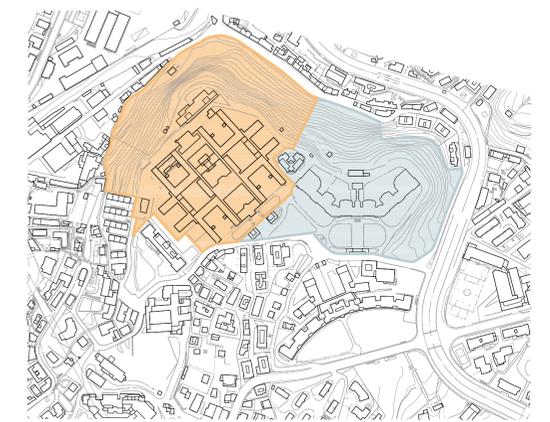

<b>PROGETTISTA</b> <b>P&amp;M PLANNING &amp; MANAGEMENT S.r.l.</b> Via Corsica, 215 - 16128 Genova Tel. 010 588145 Fax 010 584222 e-mail: info@pmpggenova.it <b>atelier di architettura</b> Atelier di architettura Via Guilla, 2 - 16158 Genova Tel. 010 6121601 Fax 010 6120350 e-mail: info@atelierarchitettura.it <b>OBR</b> OBR Building Research S.r.l. Via Covasso, 4 - 20121 Milano Tel. 02 84960200 Fax 02 84286250 e-mail: info@obr.eu		<b>CLIENTE</b>  <b>cdp Immobiliare</b> cdp Immobiliare s.r.l. - Via Versilia, 2 - 00187 Roma																							
<b>STUDIO TECNICO CECCHINI</b> STUDIO TECNICO CECCHINI DI GENOVA E LA SPIGA Via S. Stefano, 10 - 16121 Genova Tel. 010 588145 Fax 010 584222 e-mail: info@cecchini.it		<b>COMMESSA</b>  Comune di Genova Ex Ospedale Psichiatrico di Quarto via G. Maglio <b>PIANO URBANISTICO OPERATIVO</b>																							
<b>STUDIO DI GEOLOGIA</b> Dott.ssa ELISABETTA BARBORO Geologa - Consulente autorizzata Via Olcese, 20 - 16121 Genova Tel. 010 588145 Fax 010 584222 e-mail: atelier@cecchini.it		<b>TITOLO</b> <b>NUOVE RESIDENZE - PIANTA PRIMO PIANO INTERRATO</b> <b>ESEMPLIFICAZIONE PROGETTUALE</b>																							
<b>PN STUDIO</b> PROGETTO NATURA Via Cadorna 32, scale C - 20137 Milano Tel. 02 80958175 Fax 02 70958984 e-mail: info@pnstudio.net		<table border="1"> <thead> <tr> <th>DISIGN/DRAWN</th> <th>DATA/DATE</th> <th>SCALA/SCALE</th> <th>FOR./SIZE</th> <th>DOCUMENTO N./DOCUMENT N.</th> <th>REV.</th> </tr> </thead> <tbody> <tr> <td>ANDREA CASETTO</td> <td>30/06/2015</td> <td>1:200</td> <td>A1</td> <td rowspan="3"><b>E601D5AU005 B</b></td> <td></td> </tr> <tr> <td>CONTR./CHECKED</td> <td>ANDREA CASETTO</td> <td>REV. A</td> <td>10/03/16</td> <td></td> </tr> <tr> <td>APPROV./APPROV.</td> <td>PAOLO BRESCIA</td> <td>REV. B</td> <td>dic 16</td> <td></td> </tr> </tbody> </table>		DISIGN/DRAWN	DATA/DATE	SCALA/SCALE	FOR./SIZE	DOCUMENTO N./DOCUMENT N.	REV.	ANDREA CASETTO	30/06/2015	1:200	A1	<b>E601D5AU005 B</b>		CONTR./CHECKED	ANDREA CASETTO	REV. A	10/03/16		APPROV./APPROV.	PAOLO BRESCIA	REV. B	dic 16	
DISIGN/DRAWN	DATA/DATE	SCALA/SCALE	FOR./SIZE	DOCUMENTO N./DOCUMENT N.	REV.																				
ANDREA CASETTO	30/06/2015	1:200	A1	<b>E601D5AU005 B</b>																					
CONTR./CHECKED	ANDREA CASETTO	REV. A	10/03/16																						
APPROV./APPROV.	PAOLO BRESCIA	REV. B	dic 16																						