

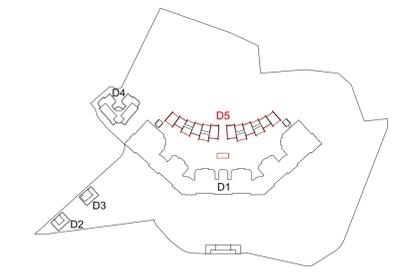


Note generali:

- Tutte le misure sono espresse in centimetri.
- Tutte le quote altimetriche sono espresse in metri e sono riferite al livello del medio mare.
- Le informazioni riportate sulla presente tavola sono di carattere architettonico; per l'esatta definizione delle componenti ingegneristiche occorre fare riferimento alle tavole specialistiche. In caso di difformità tra gli elaborati, il contrasto sarà risolto dal progettista architettonico responsabile del presente elaborato.
- Il presente elaborato è stato redatto sulla base dei rilievi effettuati da Stego professionisti associati, via S. Lorenzo 12 - 16123 Genova.

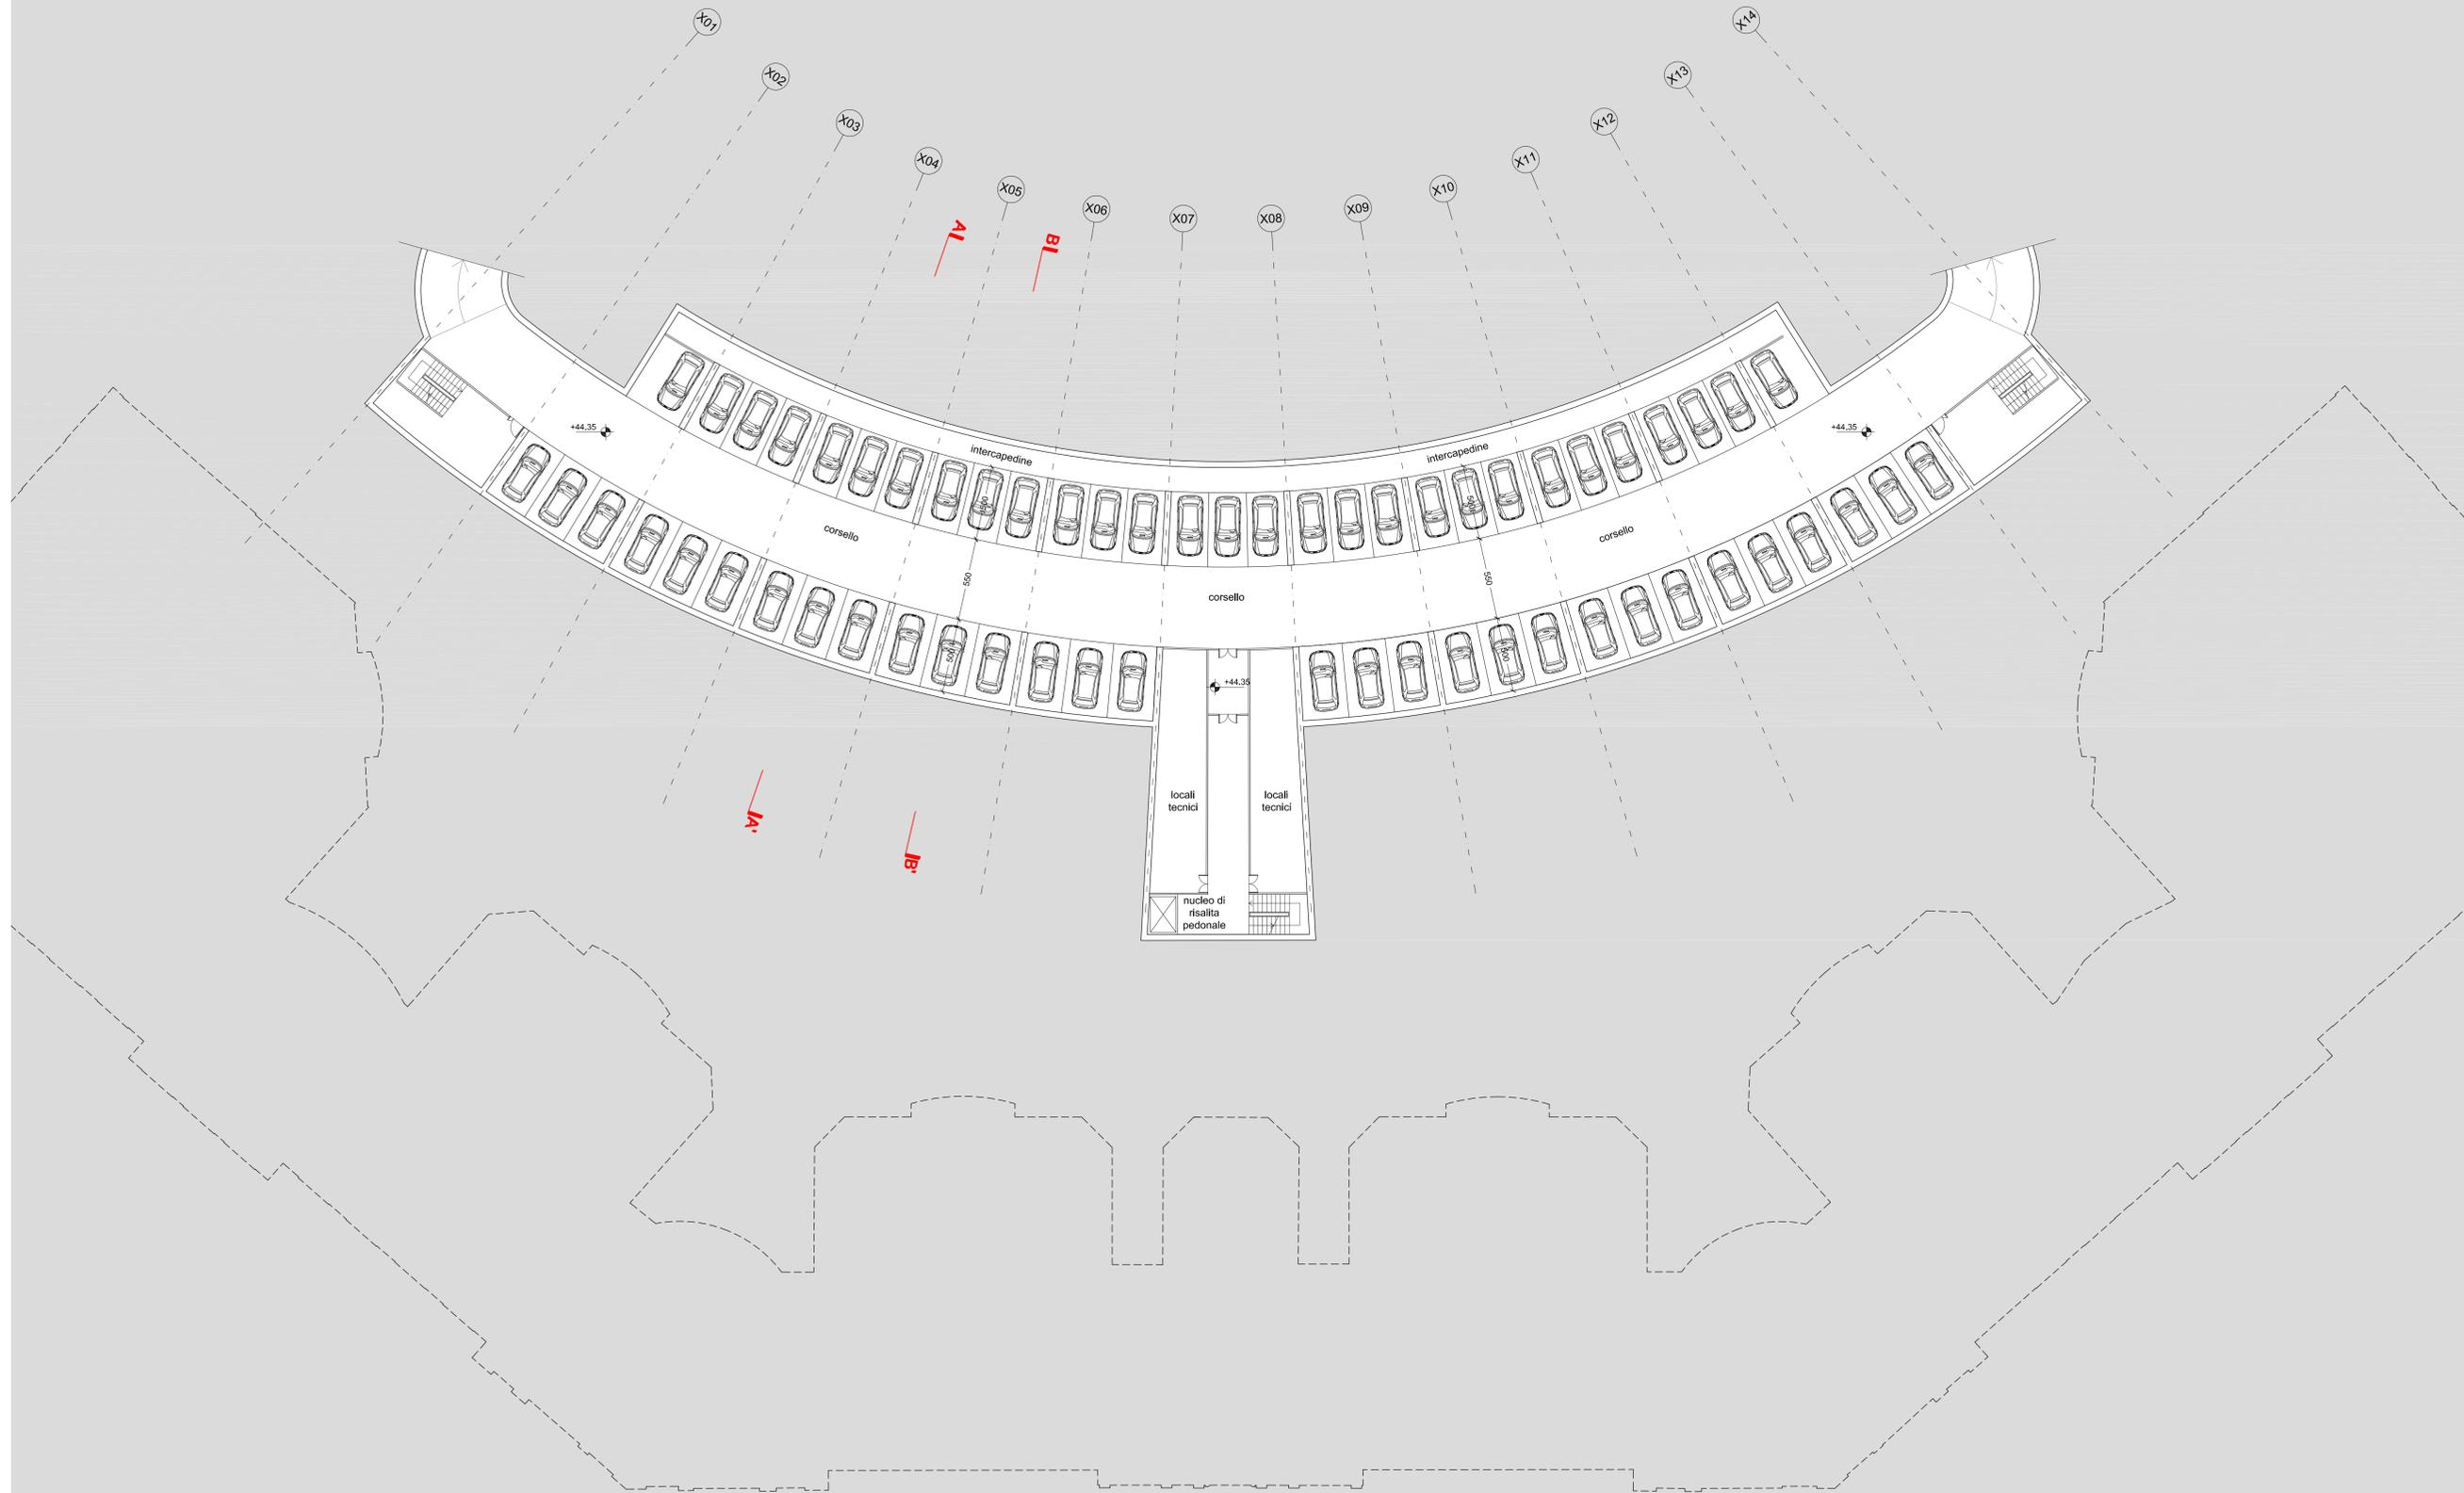

KEY PLAN/SECTION

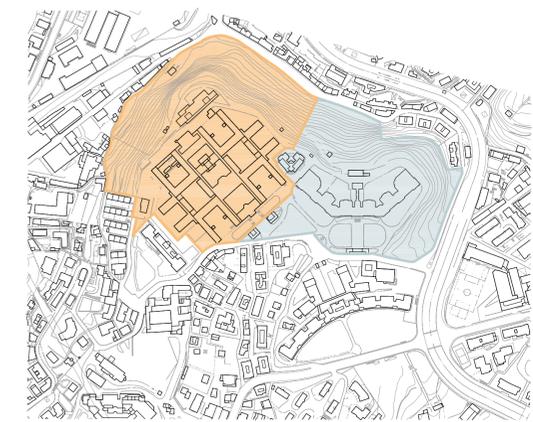

<b>PROGETTISTA</b> <b>P&amp;M PLANNING &amp; MANAGEMENT S.r.l.</b> Via Corsica, 215 - 16128 Genova Tel. 010 588145 Fax 010 584222 e-mail: info@pmpggenova.it <b>atelier di architettura</b> Atelier di architettura Via Guilla, 2 - 16158 Genova Tel. 010 6121601 Fax 010 612330 e-mail: info@atelierarchitettura.it <b>OBR</b> OBR Building Research S.r.l. Via Covasso, 4 - 20121 Milano Tel. 02 84960200 Fax 02 84286250 e-mail: info@obr.eu		<b>CLIENTE</b>  <b>cdp Immobiliare</b> cdp Immobiliare s.r.l. - Via Versilia, 2 - 00187 Roma	
<b>STUDIO TECNICO CECCHINI</b> STUDIO TECNICO CECCHINI DI GENOVA E LA SPIGA Via S. Stefano, 10 - 16121 Genova Tel. 010 588145 Fax 010 584222 e-mail: info@cecchini.it		<b>COMMESSA</b>  Comune di Genova Ex Ospedale Psichiatrico di Quarto via G. Maglio <b>PIANO URBANISTICO OPERATIVO</b>	
<b>STUDIO DI GEOLOGIA</b> Dott.ssa ELISABETTA BARBORO Geologa - Consulente autorizzata Via Olcese, 20 - 16121 Genova Tel. 010 588145 Fax 010 584222 e-mail: atelier@cecchini.it		<b>PN STUDIO</b> Via Cadorna 32, scale C - 20137 Milano Tel. 02 80958175 Fax 02 70595894 e-mail: info@pnstudio.net	
<b>TITOLO</b> NUOVE RESIDENZE - PIANTA PIANO TERZO INTERRATO ESEMPLIFICAZIONE PROGETTUALE			
<b>DISIGN/DRAWN</b> ANDREA CASETTO		<b>DATA/DATE</b> 30/06/2015	
<b>CONTR./CHECKED</b> ANDREA CASETTO		<b>SCALA/SCALE</b> 1:200	
<b>APPROV./APPROV.</b> PAOLO BRESCIA		<b>FOR./SIZE</b> A1	
<b>DOCUMENTO N./DOCUMENT N.</b> E601D5AU007 B		<b>REV.</b> REV. A 10/03/16 REV. B dic 16	