
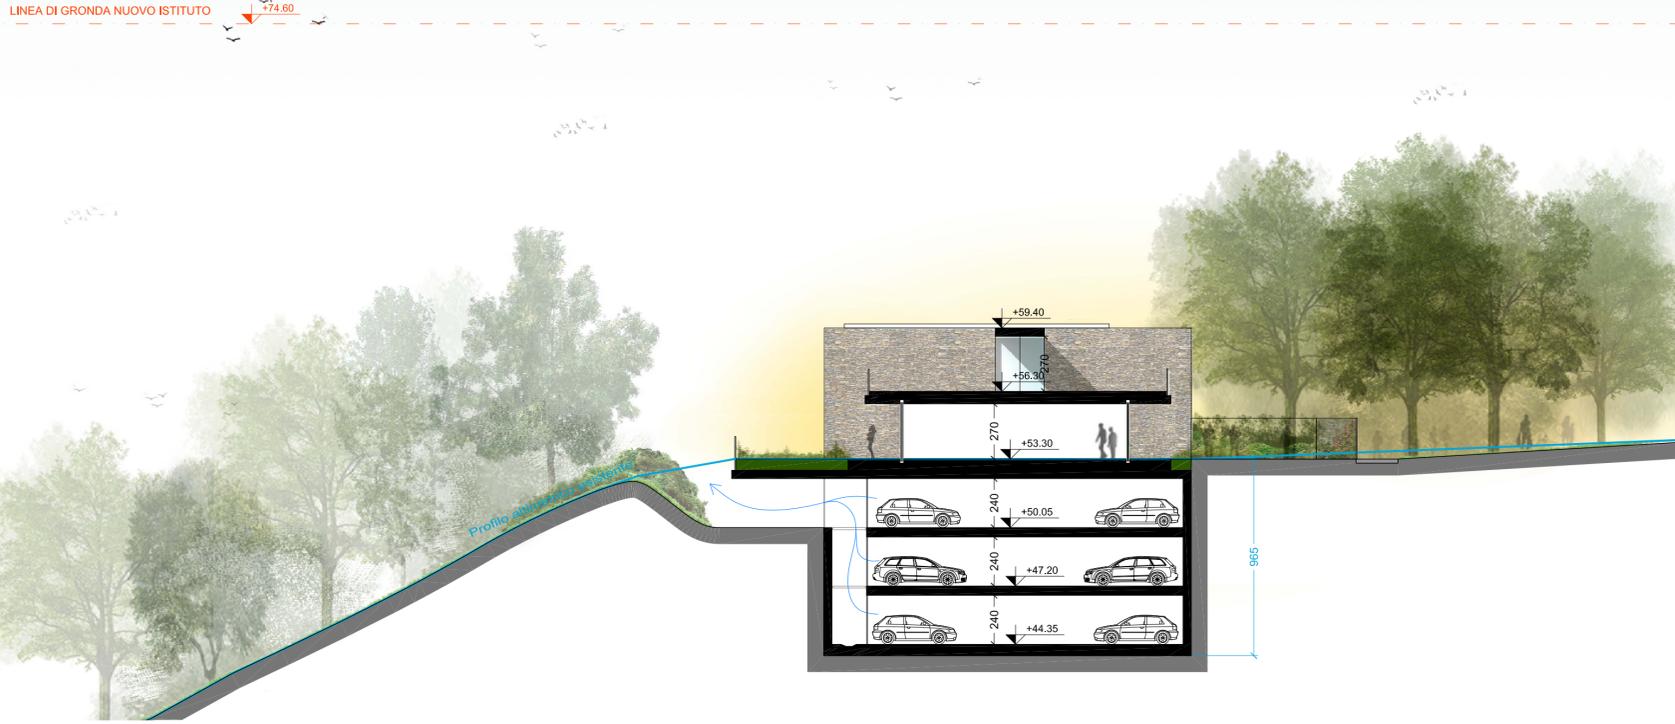


Note generali:


- Tutte le misure sono espresse in centimetri.
- Tutte le quote altimetriche sono espresse in metri e sono riferite al livello del medio mare.
- Le informazioni riportate sulla presente tavola sono di carattere architettonico; per l'esatta definizione delle componenti ingegneristiche occorre fare riferimento alle tavole specialistiche. In caso di difformità tra gli elaborati, il contrasto sarà risolto dal progettista architettonico responsabile del presente elaborato.
- Il presente elaborato è stato redatto sulla base dei rilievi effettuati da Stegeo professionisti associati, via S. Lorenzo 12 - 16123 Genova.

Legenda:


— Profilo Altimetrico Esistente

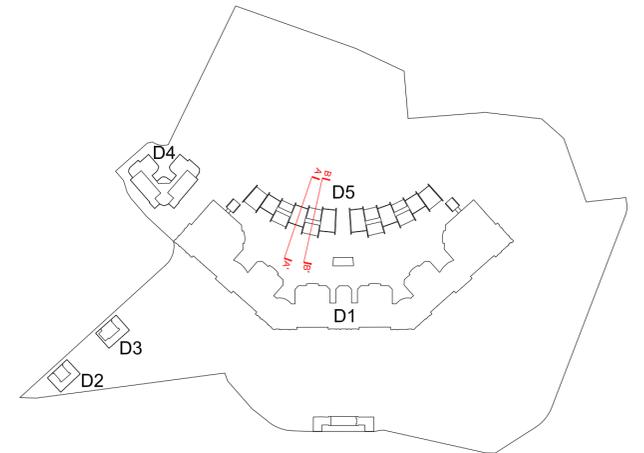

Sezione A-A'

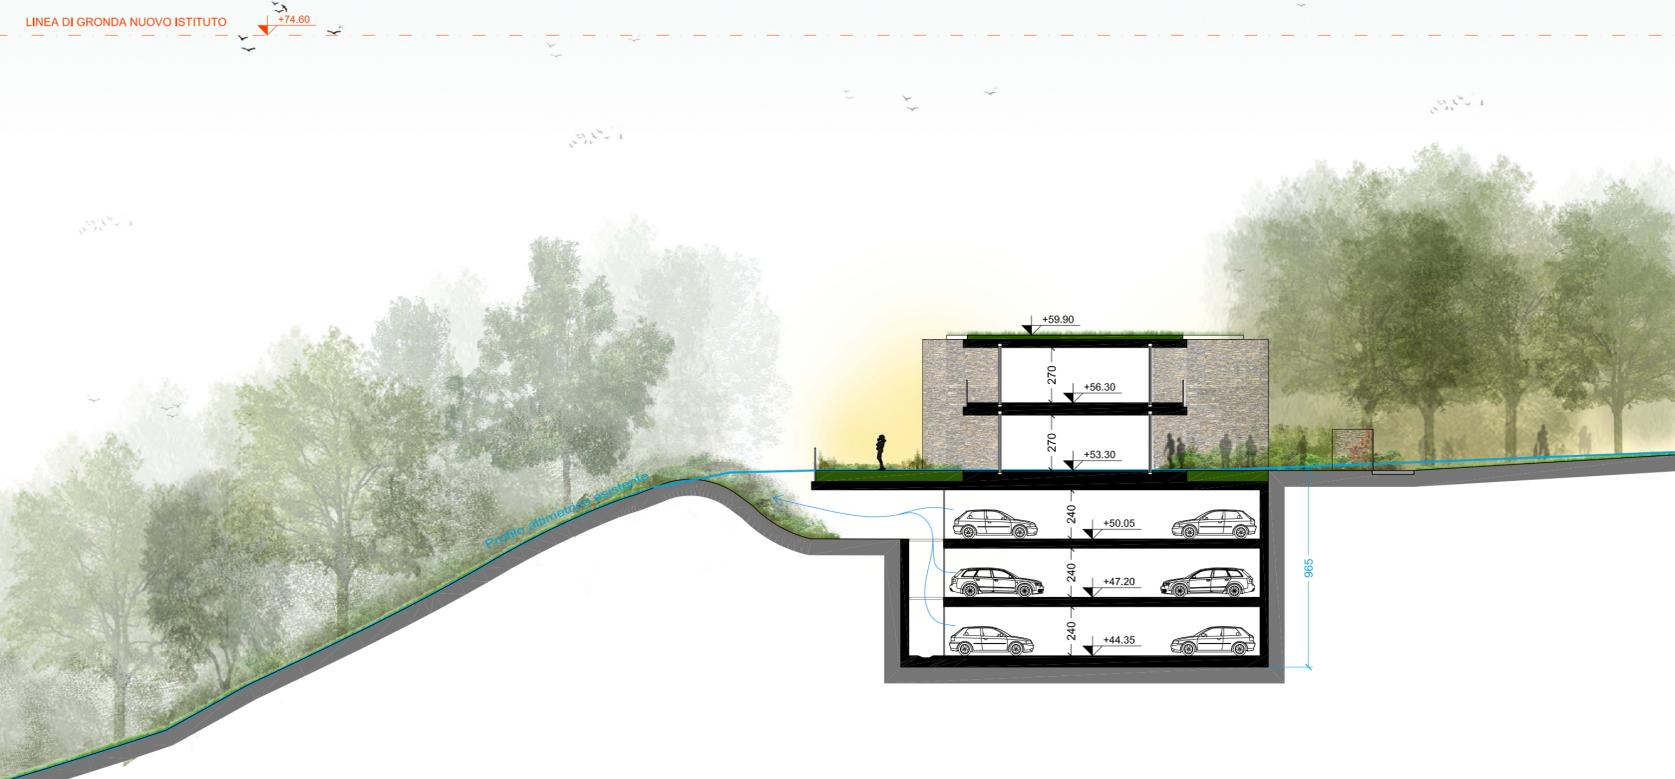

Sezione B-B'

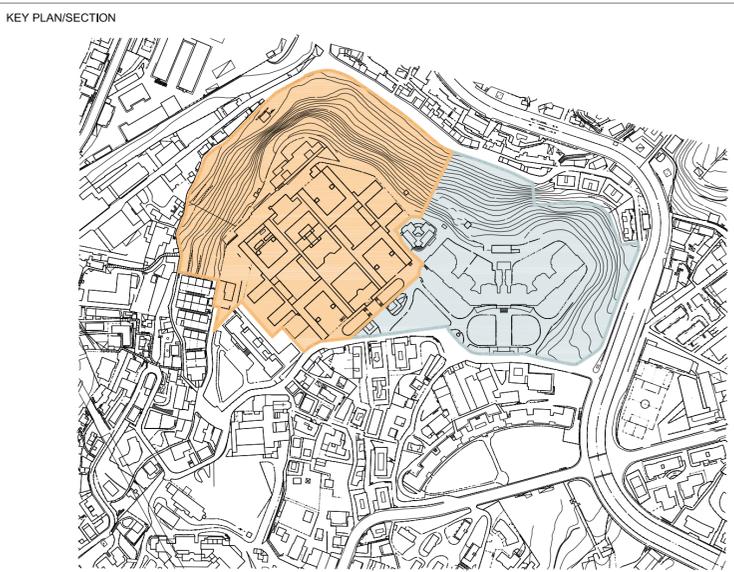

PROGETTISTA P&M PLANNING & MANAGEMENT S.r.l. Via Corsica, 2/15 - 16129 Genova Tel. 010 588149 Fax 010 594422 e-mail info@pmingegneria.it atelier Atelier di architettura di architettura Via Guilla, 2 - 16138 Genova Tel. 010 6121601 Fax 010 6120350 e-mail info@atelierdiarchitettura.eu OBR Open Building Research S.r.l. Via Ciovasso, 4 - 20121 Milano Tel. 02 84268200 Fax 02 84268250 e-mail info@obr.eu		CLIENTE cdp Immobiliare cdp Immobiliare s.r.l. - Via Versilia, 2 - 00187 Roma																							
STUDIO TECNICO CECCHINI IN GENOVA E LA SPEZIA Via C. C. 101 - 16129 Genova Tel. 010 588149 Fax 010 594422 e-mail info@cecchini.it		COMMESSA Comune di Genova Ex Ospedale Psichiatrico di Quarto via G. Maggio PIANO URBANISTICO OPERATIVO																							
STUDIO DI GEOLOGIA Dott.ssa ELISABETTA BARBORO Geologa Consulente ambientale Via Ciarolo 3/15 16154 Genova Tel. 010 588149 Fax 010 594422 e-mail elbarboro@brero.it		TITOLO NUOVE RESIDENZE - SEZIONI ESEMPLIFICAZIONE PROGETTUALE																							
PN STUDIO Via Cadolini 32, scala C - 20137 Milano PROGETTO NATURA Tel. 02 36556175 Fax 02 700593894 e-mail info@pnstudio.net		<table border="1"> <thead> <tr> <th>SIGLA/INITIALS</th> <th>DATA/DATE</th> <th>SCALA/SCALE</th> <th>FOR./SIZE</th> <th>DOCUMENTO N./DOCUMENT NO.</th> <th>REV.</th> </tr> </thead> <tbody> <tr> <td>DESIGN./DRAWN</td> <td>EDOARDO ALLIEVI</td> <td>30/08/2015</td> <td>1:200</td> <td>A1+</td> <td rowspan="3">E601D5AU008 B</td> </tr> <tr> <td>CONTR./CHECKED</td> <td>ANDREA CASETTO</td> <td>REV. A 10/03/2016</td> <td></td> <td></td> </tr> <tr> <td>APPROV./APPROV.</td> <td>PAOLO BRESCIA</td> <td>REV. B Dic. -16</td> <td></td> <td></td> </tr> </tbody> </table>		SIGLA/INITIALS	DATA/DATE	SCALA/SCALE	FOR./SIZE	DOCUMENTO N./DOCUMENT NO.	REV.	DESIGN./DRAWN	EDOARDO ALLIEVI	30/08/2015	1:200	A1+	E601D5AU008 B	CONTR./CHECKED	ANDREA CASETTO	REV. A 10/03/2016			APPROV./APPROV.	PAOLO BRESCIA	REV. B Dic. -16		
SIGLA/INITIALS	DATA/DATE	SCALA/SCALE	FOR./SIZE	DOCUMENTO N./DOCUMENT NO.	REV.																				
DESIGN./DRAWN	EDOARDO ALLIEVI	30/08/2015	1:200	A1+	E601D5AU008 B																				
CONTR./CHECKED	ANDREA CASETTO	REV. A 10/03/2016																							
APPROV./APPROV.	PAOLO BRESCIA	REV. B Dic. -16																							